

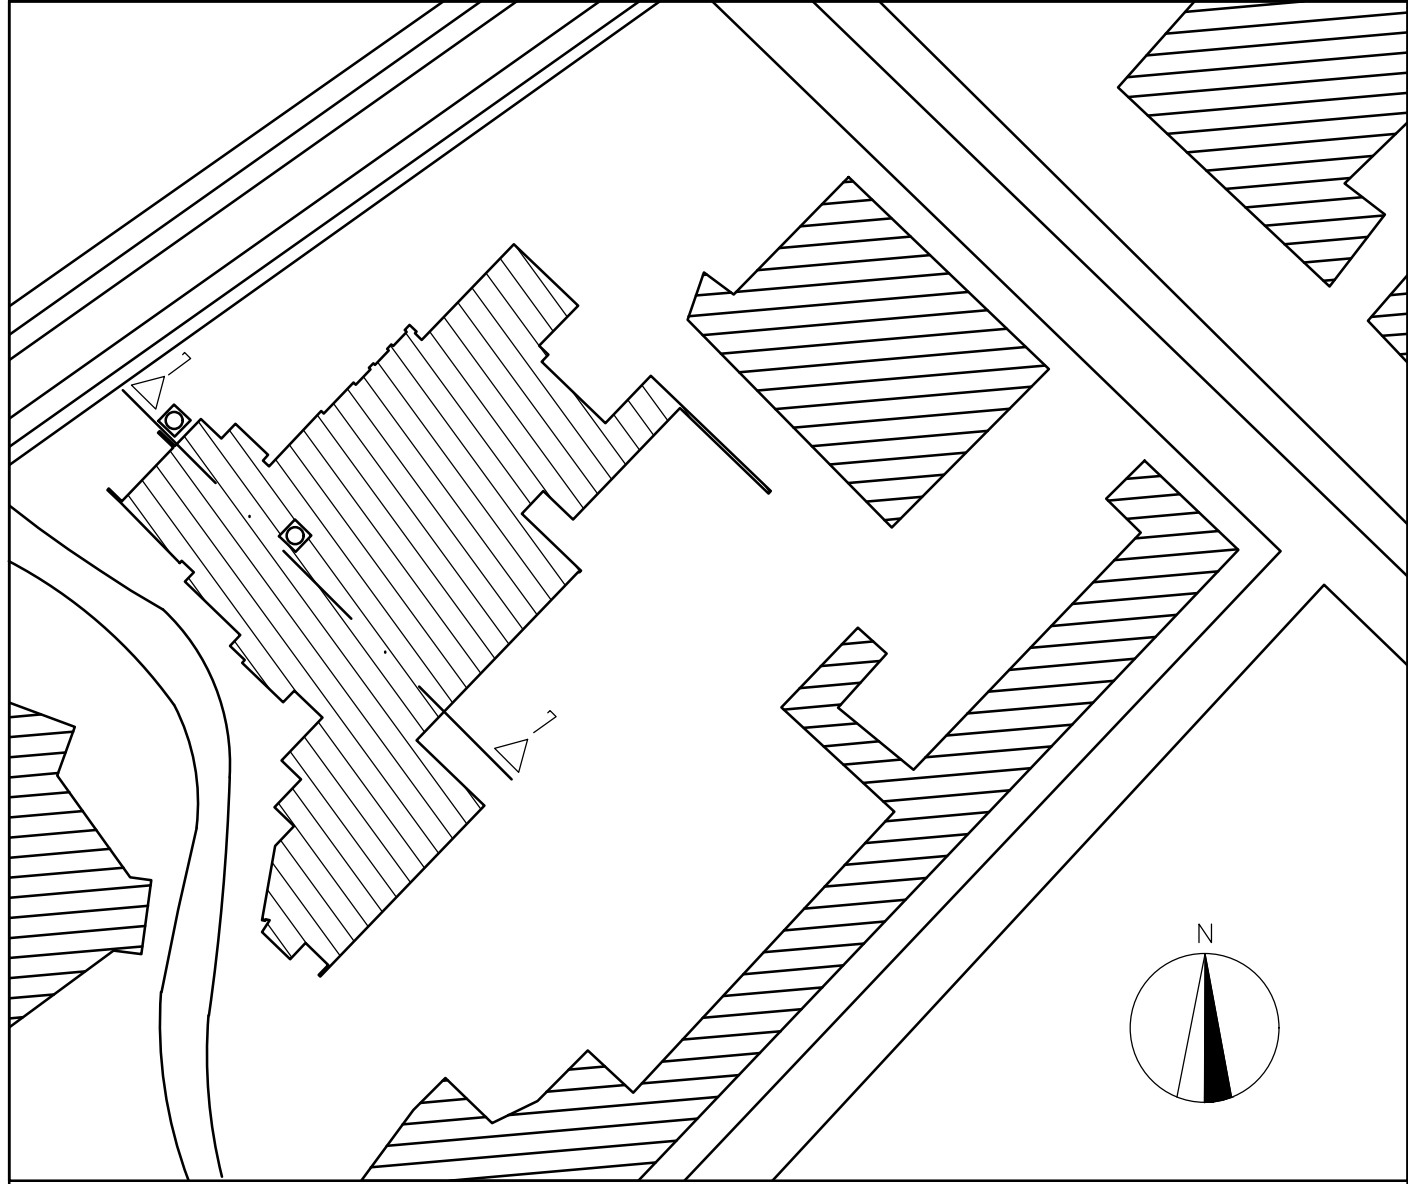


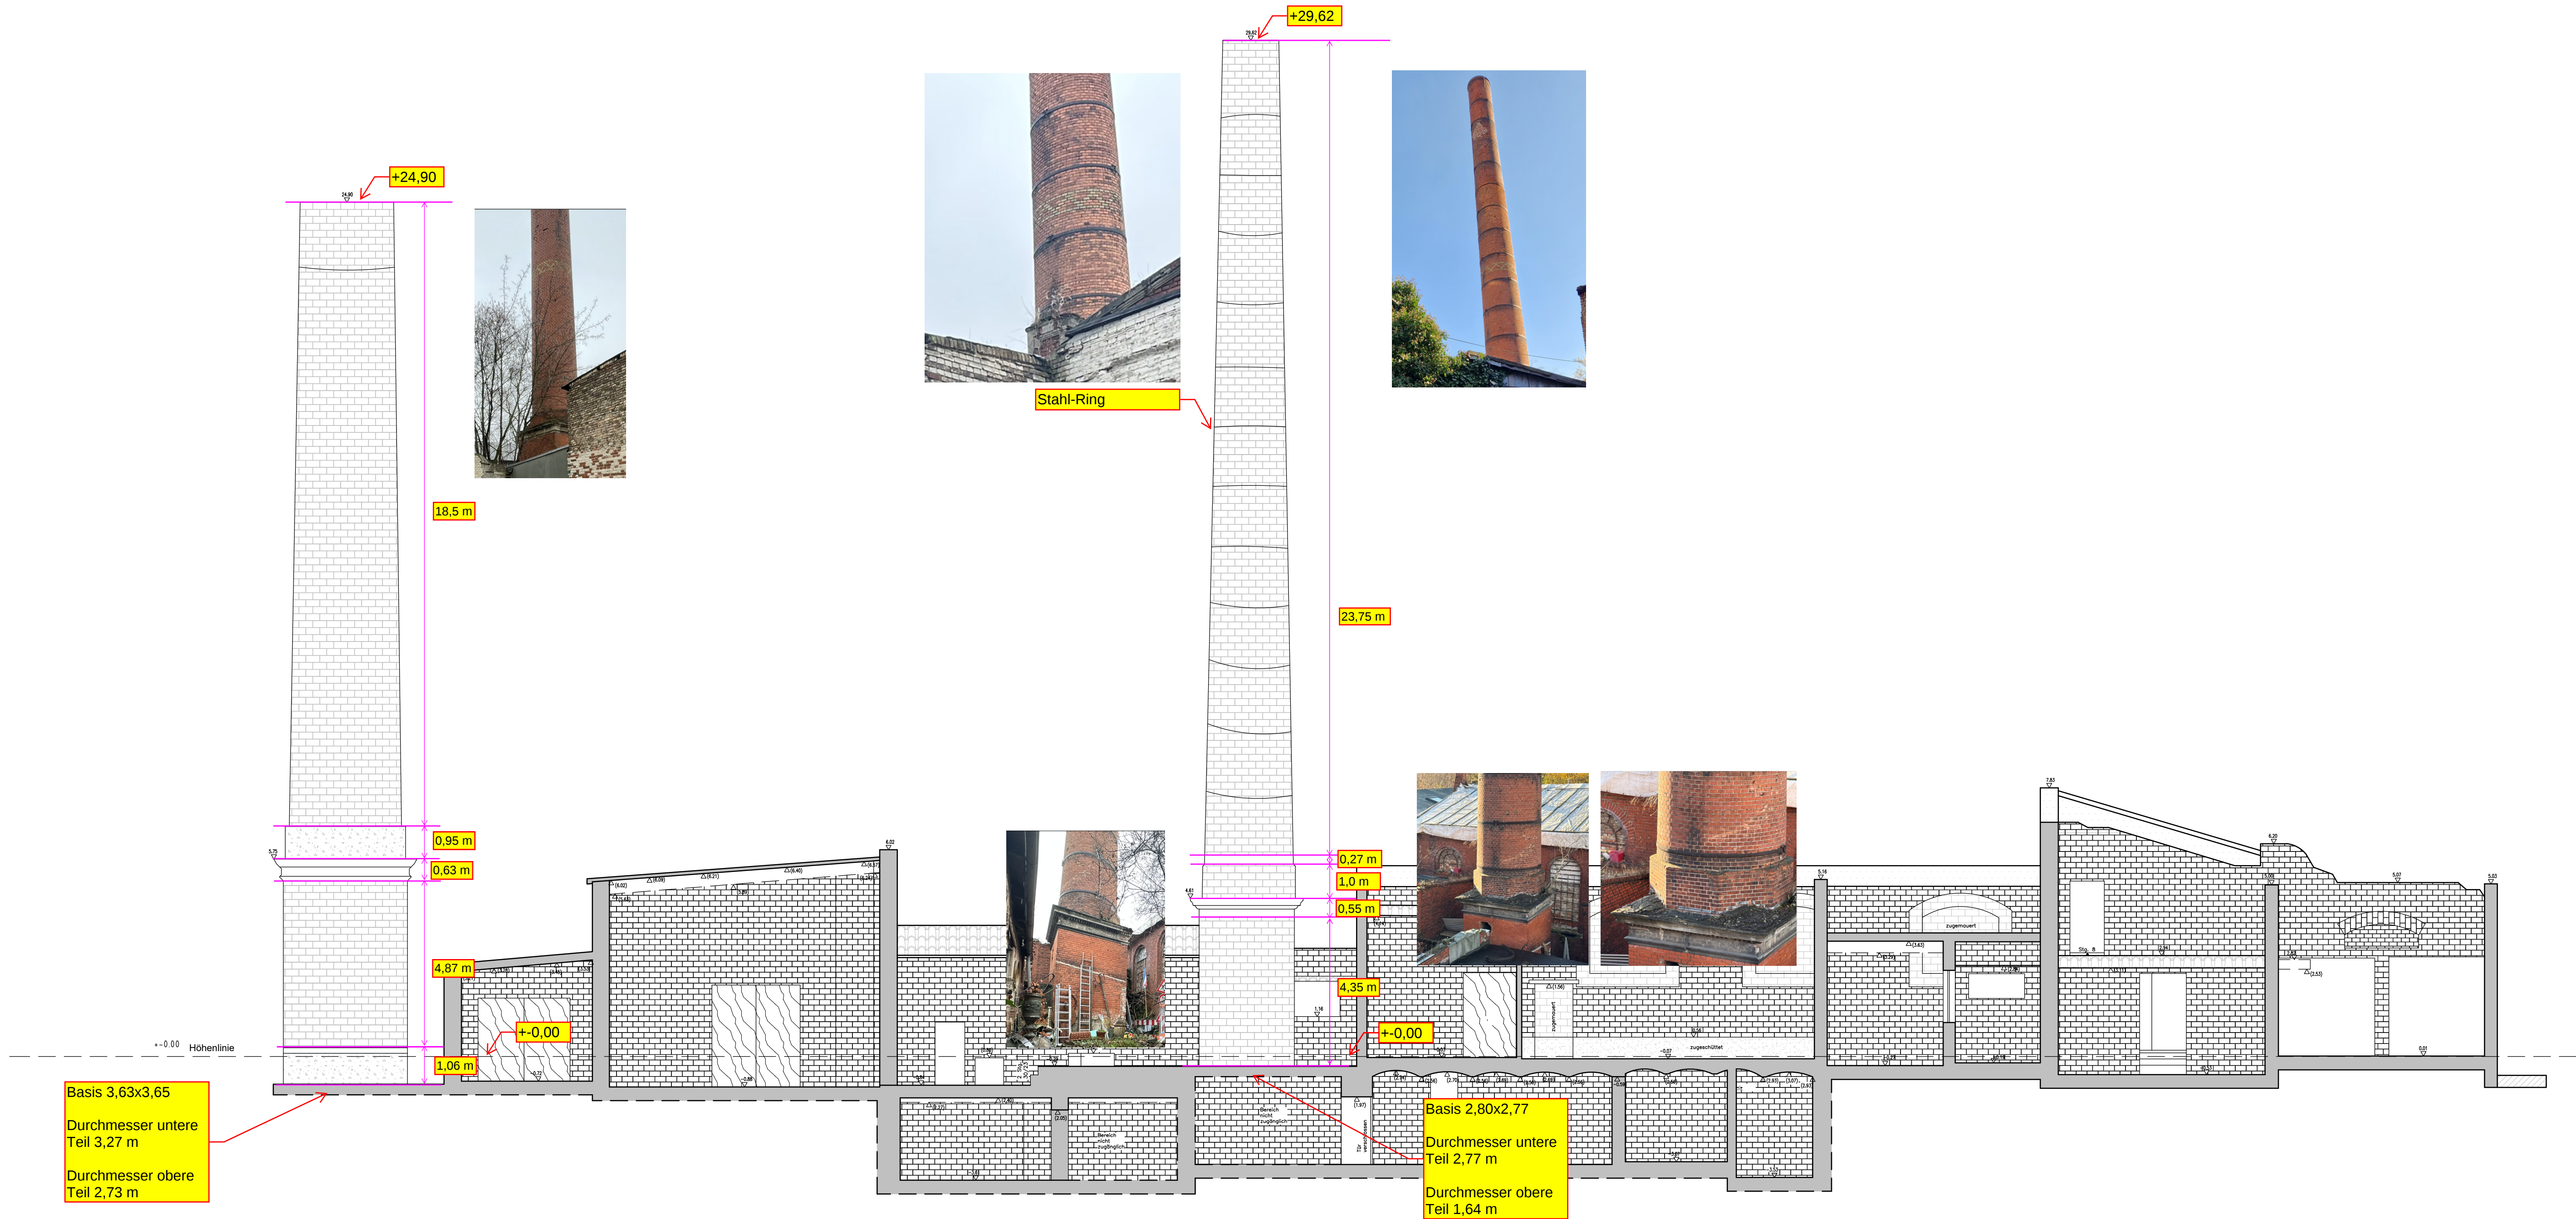

Übersicht

15.46 (2.71) absolute Höhe, (Raumhöhe)
△ (2.73) relative Höhe Unterkante
±0.00 absolute Höhe
▽ (1.07) relative Höhe Oberkante

Änderungen			
Index	Art der Änderung	Datum	bearbeitet
Anschrift	Wiesenstraße 55 13357 Berlin	Auftraggeber	degewo Nord Wohnungsgesellschaft mbH
Maßnahme	Bestandsaufmaß / IA	Potsdamer Straße 60 10785 Berlin	
Planbezeichnung	Schnitt 7	Auftragnehmer	VERMDOK GmbH Vermessung und Dokumentation Jupiterstraße 10 13405 Berlin Telefon 030 417 498 69-0 Telefax 030 417 498 69-99 info@vermdok.de vermdok.de
Maßstab	1:100	gez.: LW 27.01.2022	
Plantell	8/13	geprüft:	
Dateiname	WBSCHNITTEDEGEWO.DWG		
Blattgröße	1050 x 372		

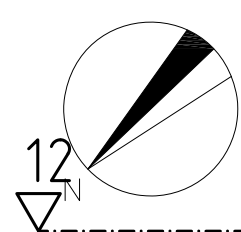

LEGENDE:

- BRH: Brüstungshöhe
- STH: Sturzhöhe
- OK: Oberkante
- UK: Unterkante
- Stg: Stufen
- o 1.23 OK absolute Höhe
- △ (3.45) UK (relative Höhe)
- SD: Stammdurchmesser
- KD: Kronendurchmesser

Änderungen		Index	Art der Änderung	Datum	Gezeichnet
Anschrift		Wiesenstraße 55 13357 Berlin			
Maßnahme		Bestandsaufnahme / IA			
Planbezeichnung		GRUNDRISS EG			
Maßstab		1:100	gezeichnet	17.02.2022	Wulfer
Planmaß		1/3			
Datum		WIESENSTRASSE 55 GRUNDRISS EG DEGEWO DWG			
Blattgröße		1179 x 832 (A0)			

Auftraggeber
degewo Nord Wohnungsgesellschaft mbH
Postdamer Straße 60
10185 Berlin
Auftragnehmer

VERMDOK GmbH
Vermessung und Dokumenten
GmbH
Tippelweg 1
10119 Berlin
www.vermdok.de

