


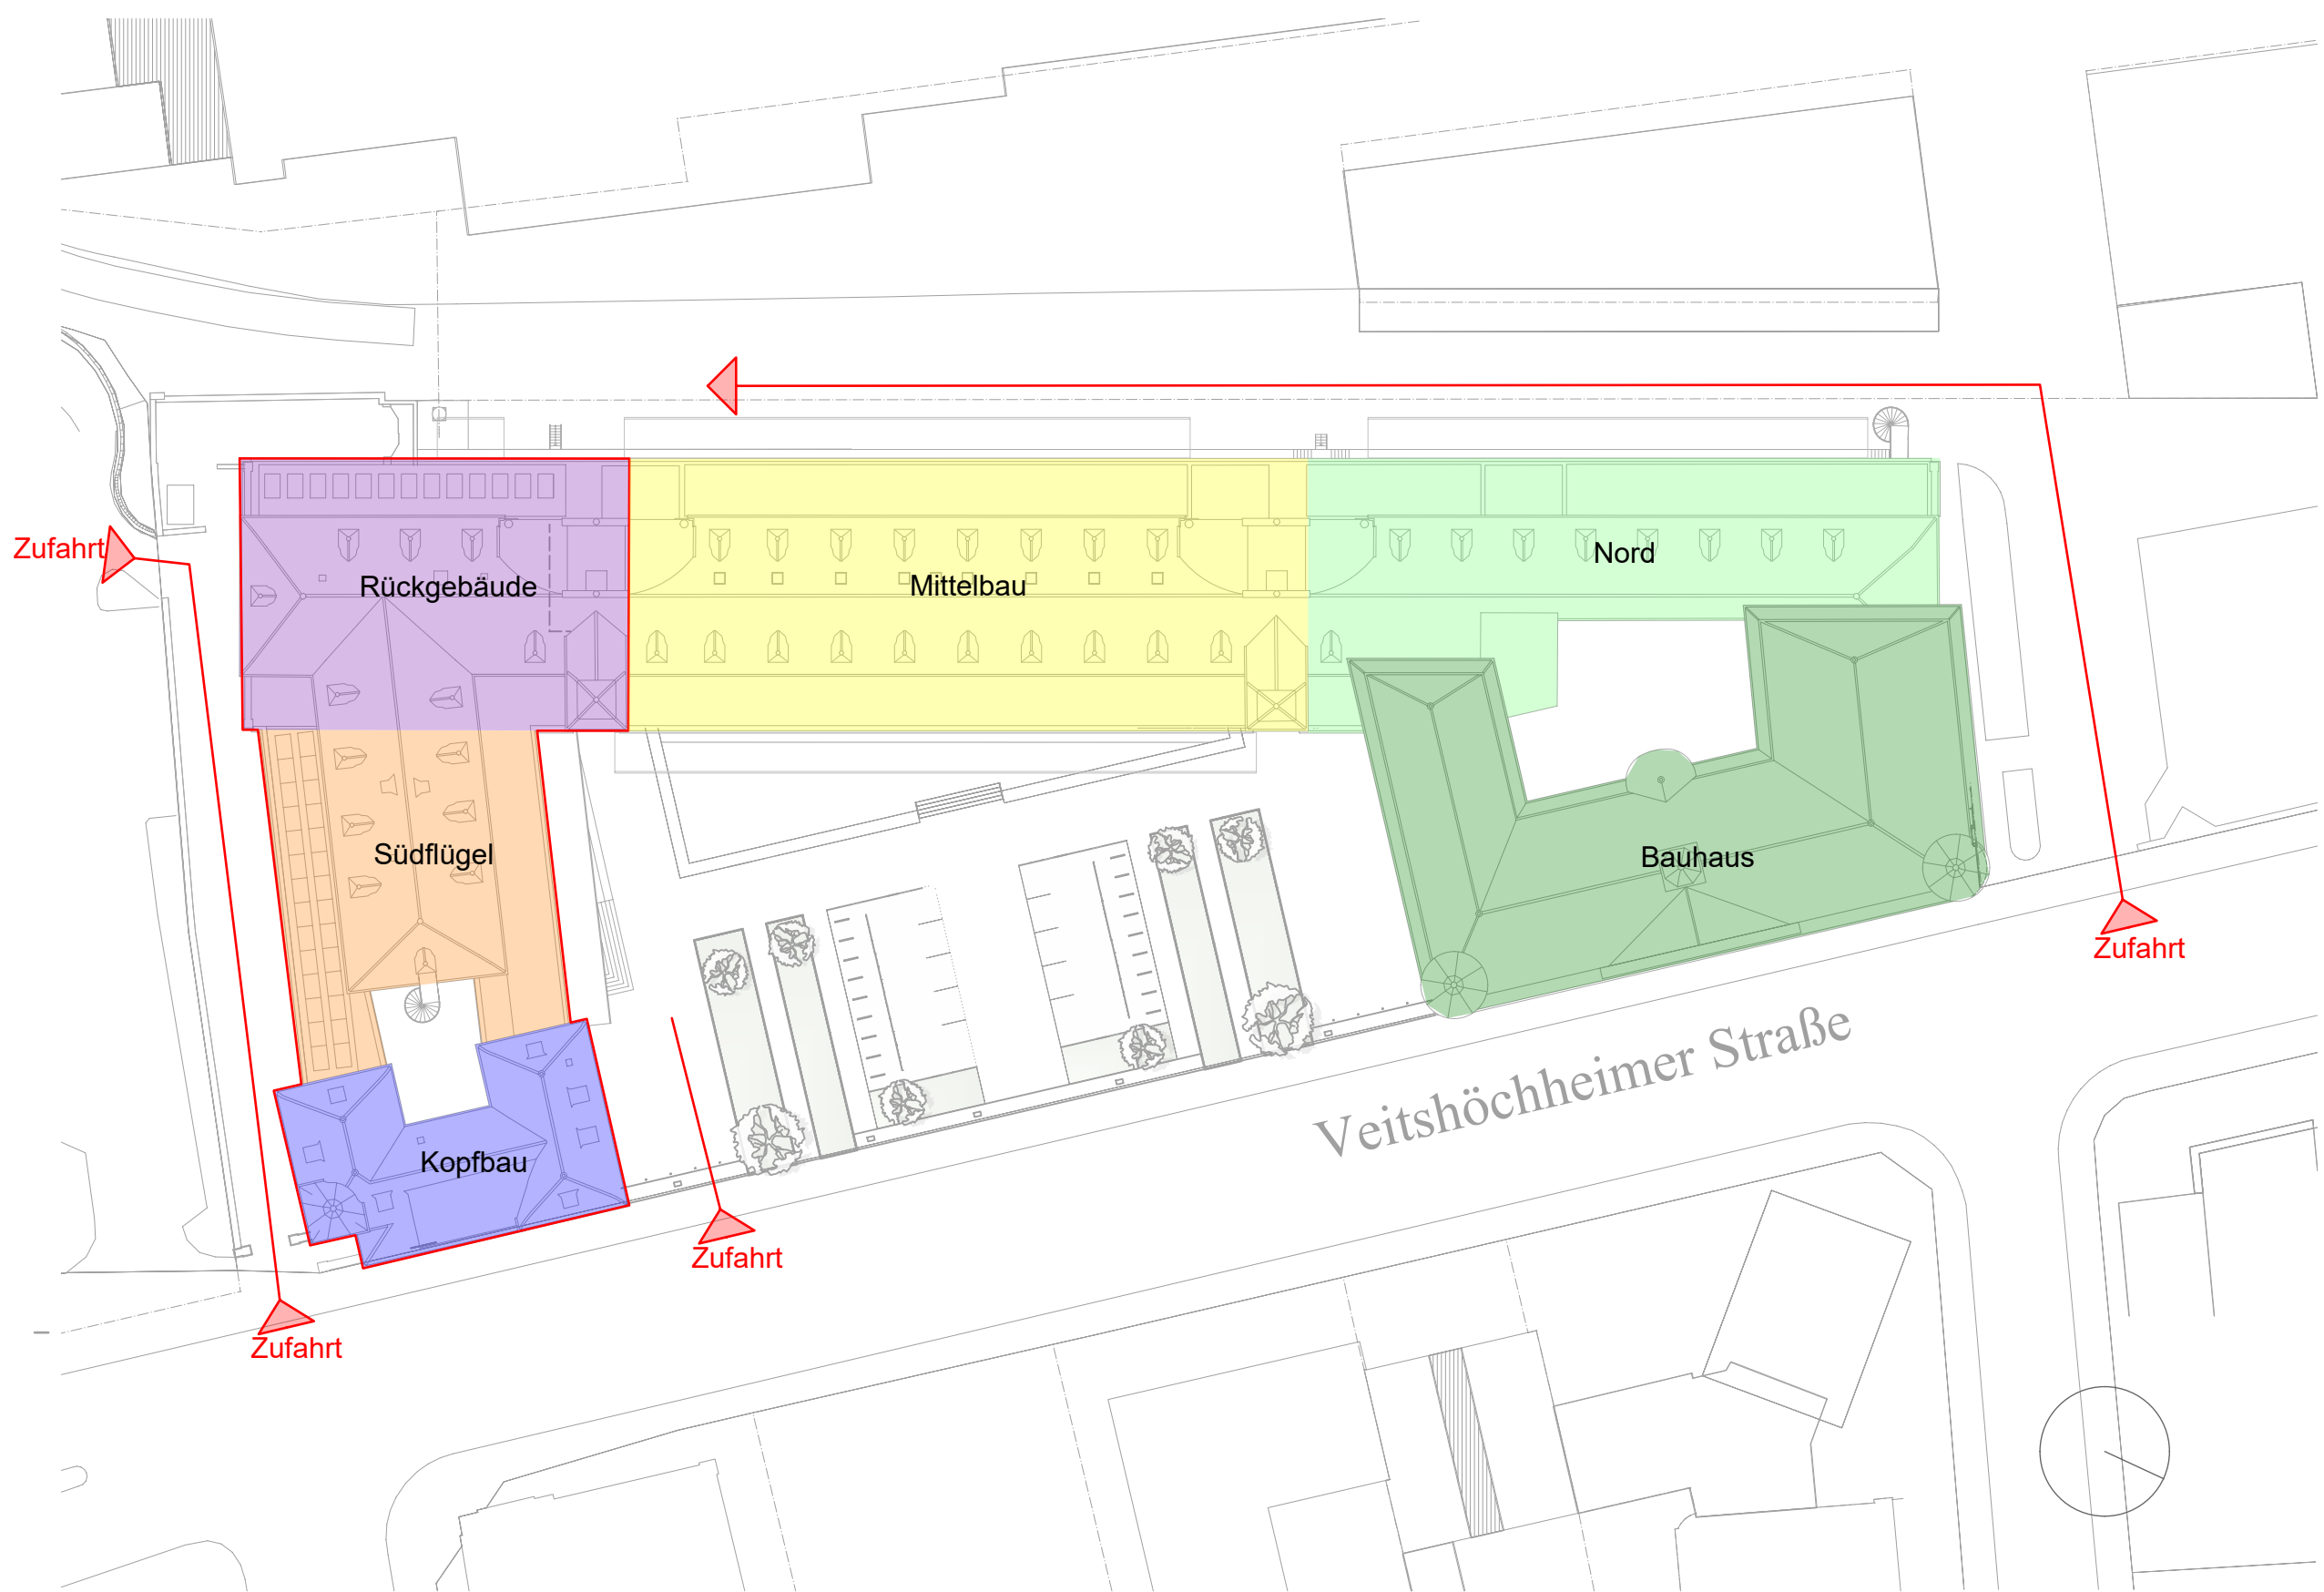

Wichtige Erläuterung
Diese Zeichnung ist Eigentum der Architekten und darf ohne deren Zustimmung weder ganz noch teilweise kopiert, vervielfältigt, gewerblich genutzt oder Dritten überlassen werden. Dieser Plan gilt nur in Verbindung mit den statischen Konstruktionsplänen, allen Plänen der Fachingenieure, der Fachfirmen und sämtlichen dazugehörigen Plänen und Detailblättern der Architekten. Maß- oder Inhaltsdifferenzen in diesen Plänen sind vor Ausführung unverzüglich mit dem Architekten und der Bauleitung abzu- klären. Alle angegebenen Maße sind, wenn nicht anders angegeben, Rohbaumaße und eigenverantwortlich vom Auftragnehmer vor Ort zu prüfen. Unstimmigkeiten sind unverzüglich der Bauleitung und dem Architekten mitzuteilen.

Index	Art der Änderung	Datum	Name




Ausführungsplanung

VORABZUG
Bauvorhaben
Veitshöchheimer Straße 1 Südflügel
Würzburg

Planinhalt	Index	Maßstab
		1:500

Lageplan, Übersicht Gebäudeteile

Plancodierung	Plangröße	Projektnummer	Plannummer
V1_Süd_5_ARC_XX_US_5000_	594 330 mm	2222	5000
Erstellungsdatum			
13.09.2024			
Bauherr			
Entwässerungsbetrieb Stadt Würzburg			
Veitshöchheimer Straße 1			
97080 Würzburg			

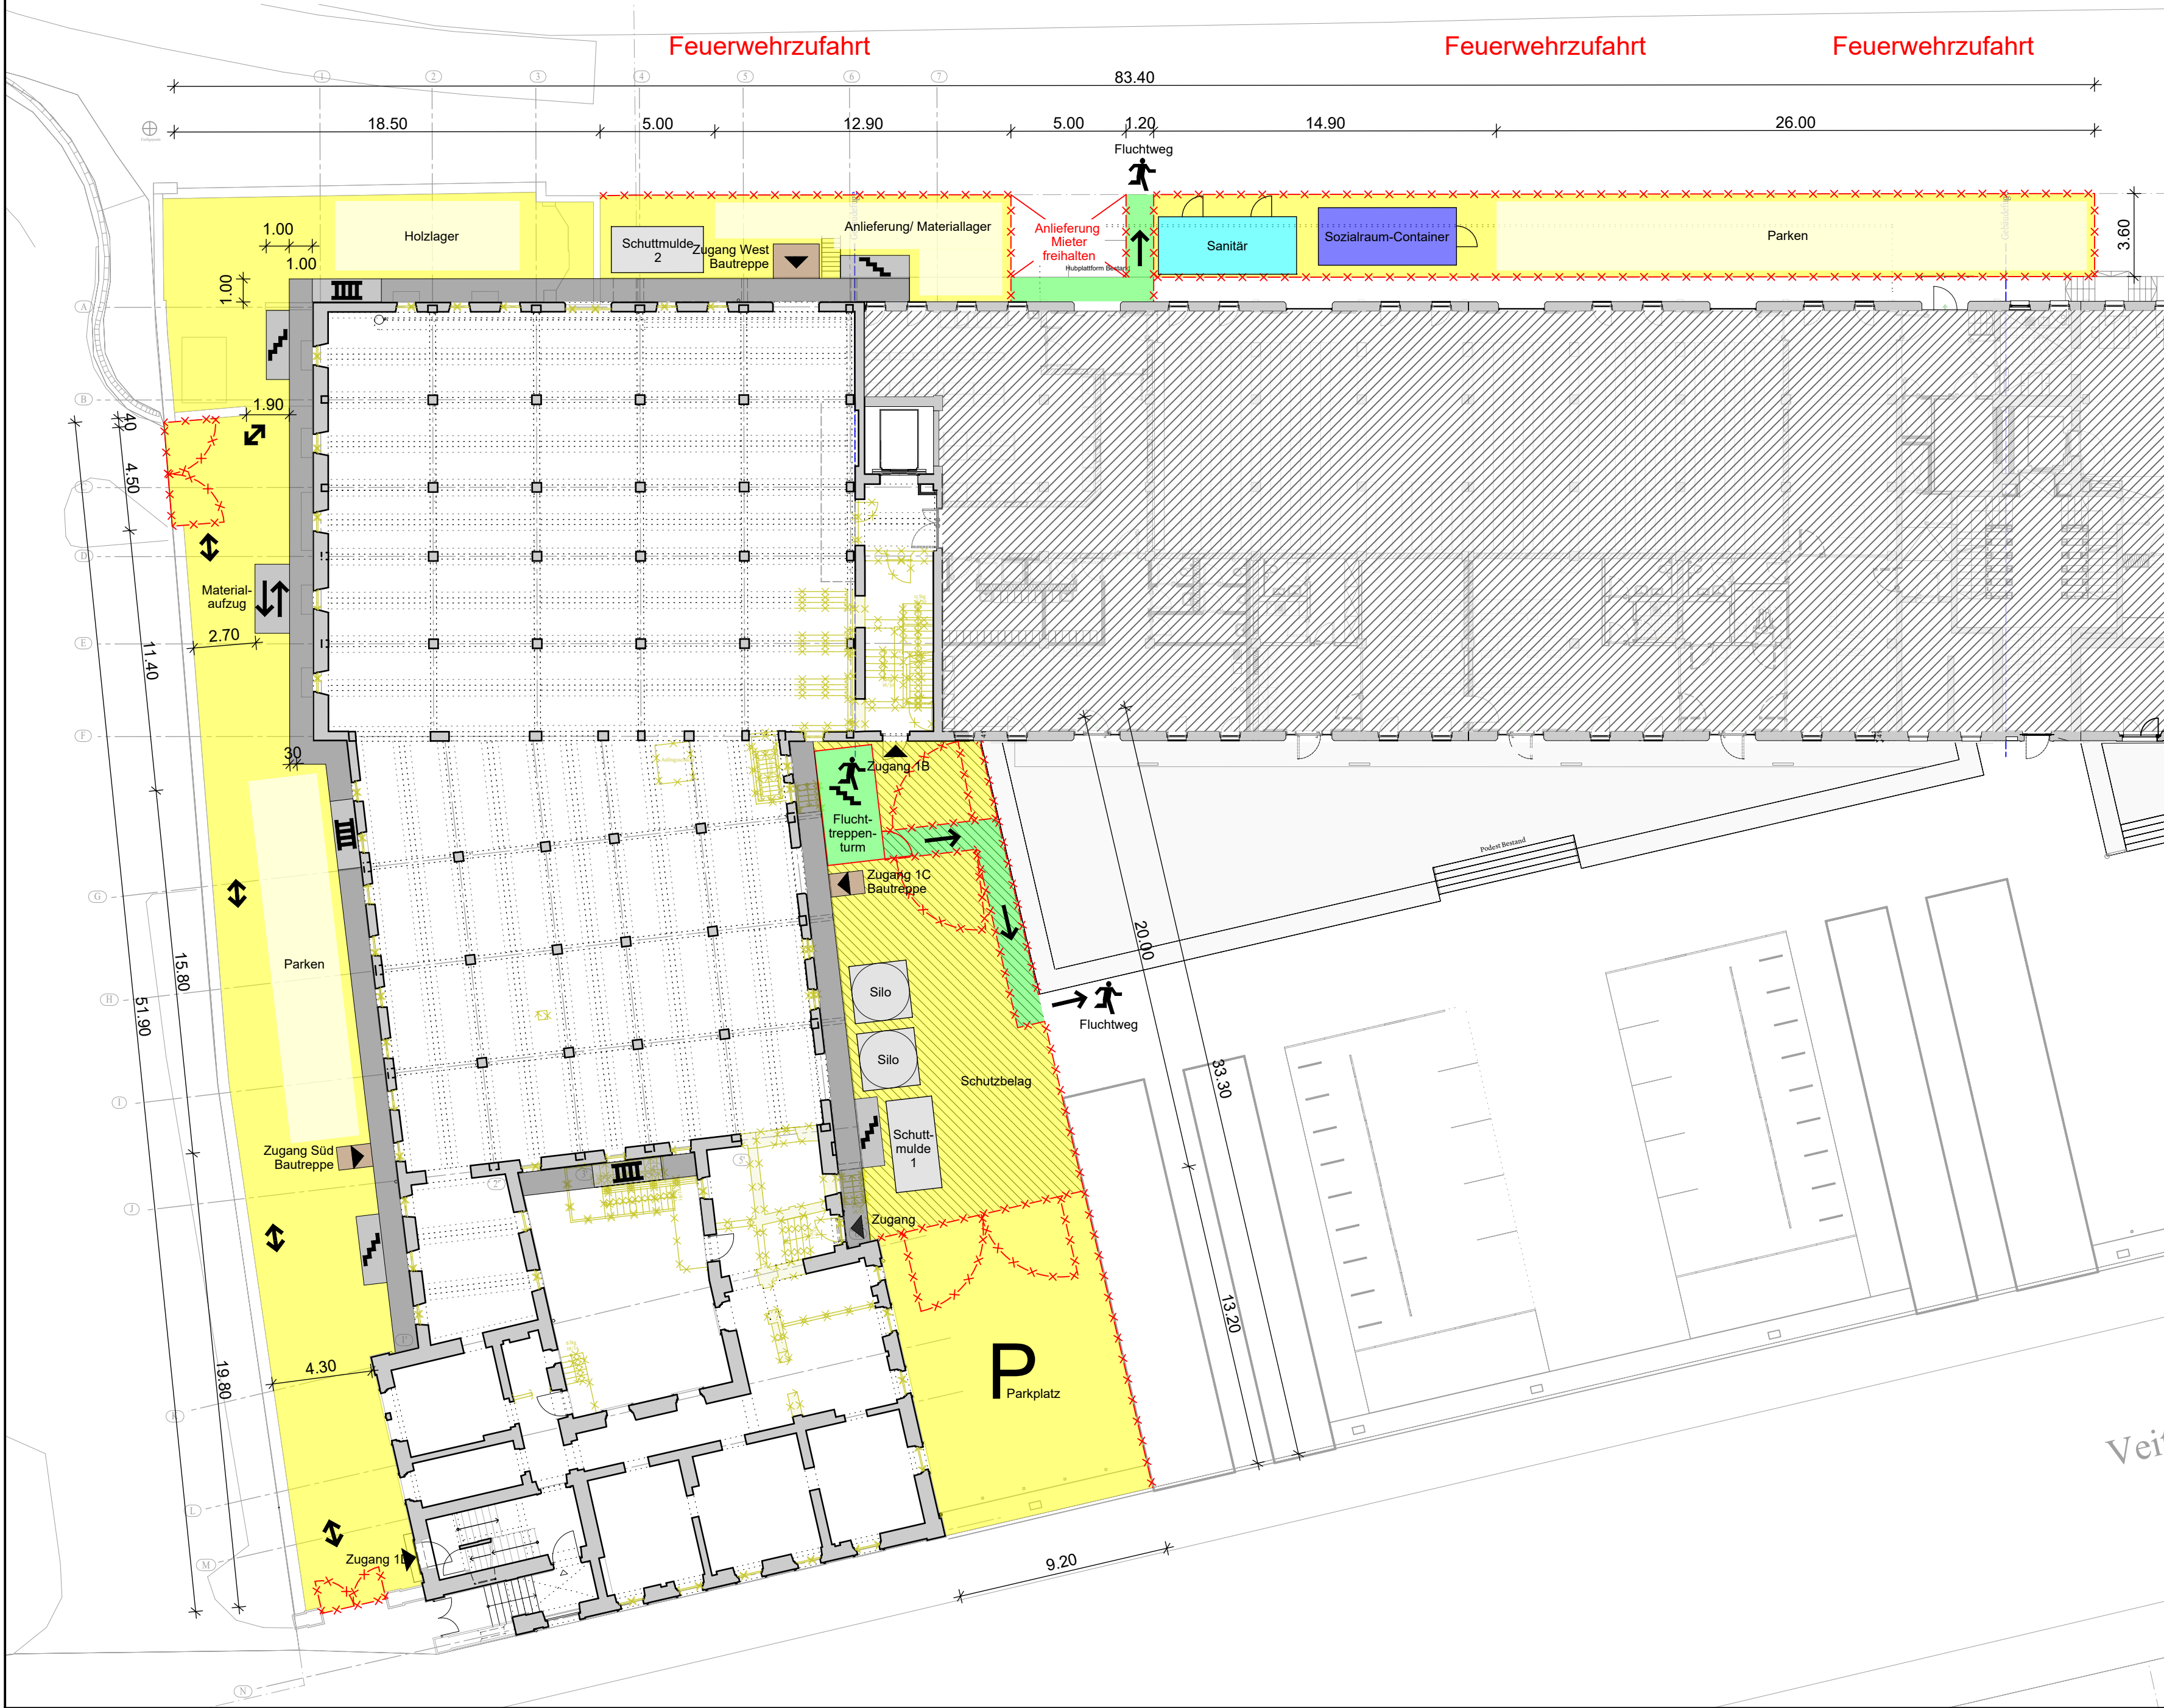

LEGENDE

Zeichenklärung

- Baustelleneinrichtungsfläche

Fluchtweg

Sozialraum-Container

Sanitärcontainer

Gerüststellfläche

Bautreppen (Holzkonstruktion)

Stellflächen Silo/ Schuttmulde
- Projiz. Linie von Oben

Gesperrt, keine BE

Bauzaun

Staubwand

Absturzsicherung

Schutzabdeckung für Pflaster

Vorhalteflächen

Piktogramme

- Materialaufzug

Fluchtweg über Treppe

Fluchtweg

Fluchtrichtung
- Zugang ins Gebäude

Leitergang im Gerüst

Gerüsttreppe

Fahrgasse

Wichtige Erläuterung

Diese Zeichnung ist Eigentum der Architekten und darf ohne deren Zustimmung weder ganz noch teilweise kopiert, vervielfältigt, gewerblich genutzt oder Dritten überlassen werden. Dieser Plan gilt nur in Verbindung mit den statischen Konstruktionsplänen, allen Plänen der Fachingenieure, der Fachfirmen und sämtlichen dazugehörigen Plänen und Detailblättern der Architekten. Maß- oder Inhaltsdifferenzen in diesen Plänen sind vor Ausführung unverzüglich mit dem Architekten und der Bauleitung abzuklären. Alle angegebenen Maße sind, wenn nicht anders angegeben, Rohbaumasse und eigenverantwortlich vom Auftragnehmer vor Ort zu prüfen. Unstimmigkeiten sind unverzüglich der Bauleitung und dem Architekten mitzuteilen.

Index	Art der Änderung	Datum	Name



Ausführungsplanung

VORABZUG

Bauvorhaben

Veitshöchheimer Straße 1 Südflügel
Würzburg

Planinhalt	Index	Maßstab
		1:200

Baustelleneinrichtungsplan

Plancodierung

V1_Süd_5_ARC_XX_BE_5016_

Erstellungsdatum

13.09.2024

Plangröße

680 | 450 mm

Projektnummer

2222

Plannummer


5016

Bauherr

Entwässerungsbetrieb Stadt Würzburg

Veitshöchheimer Straße 1

97080 Würzburg

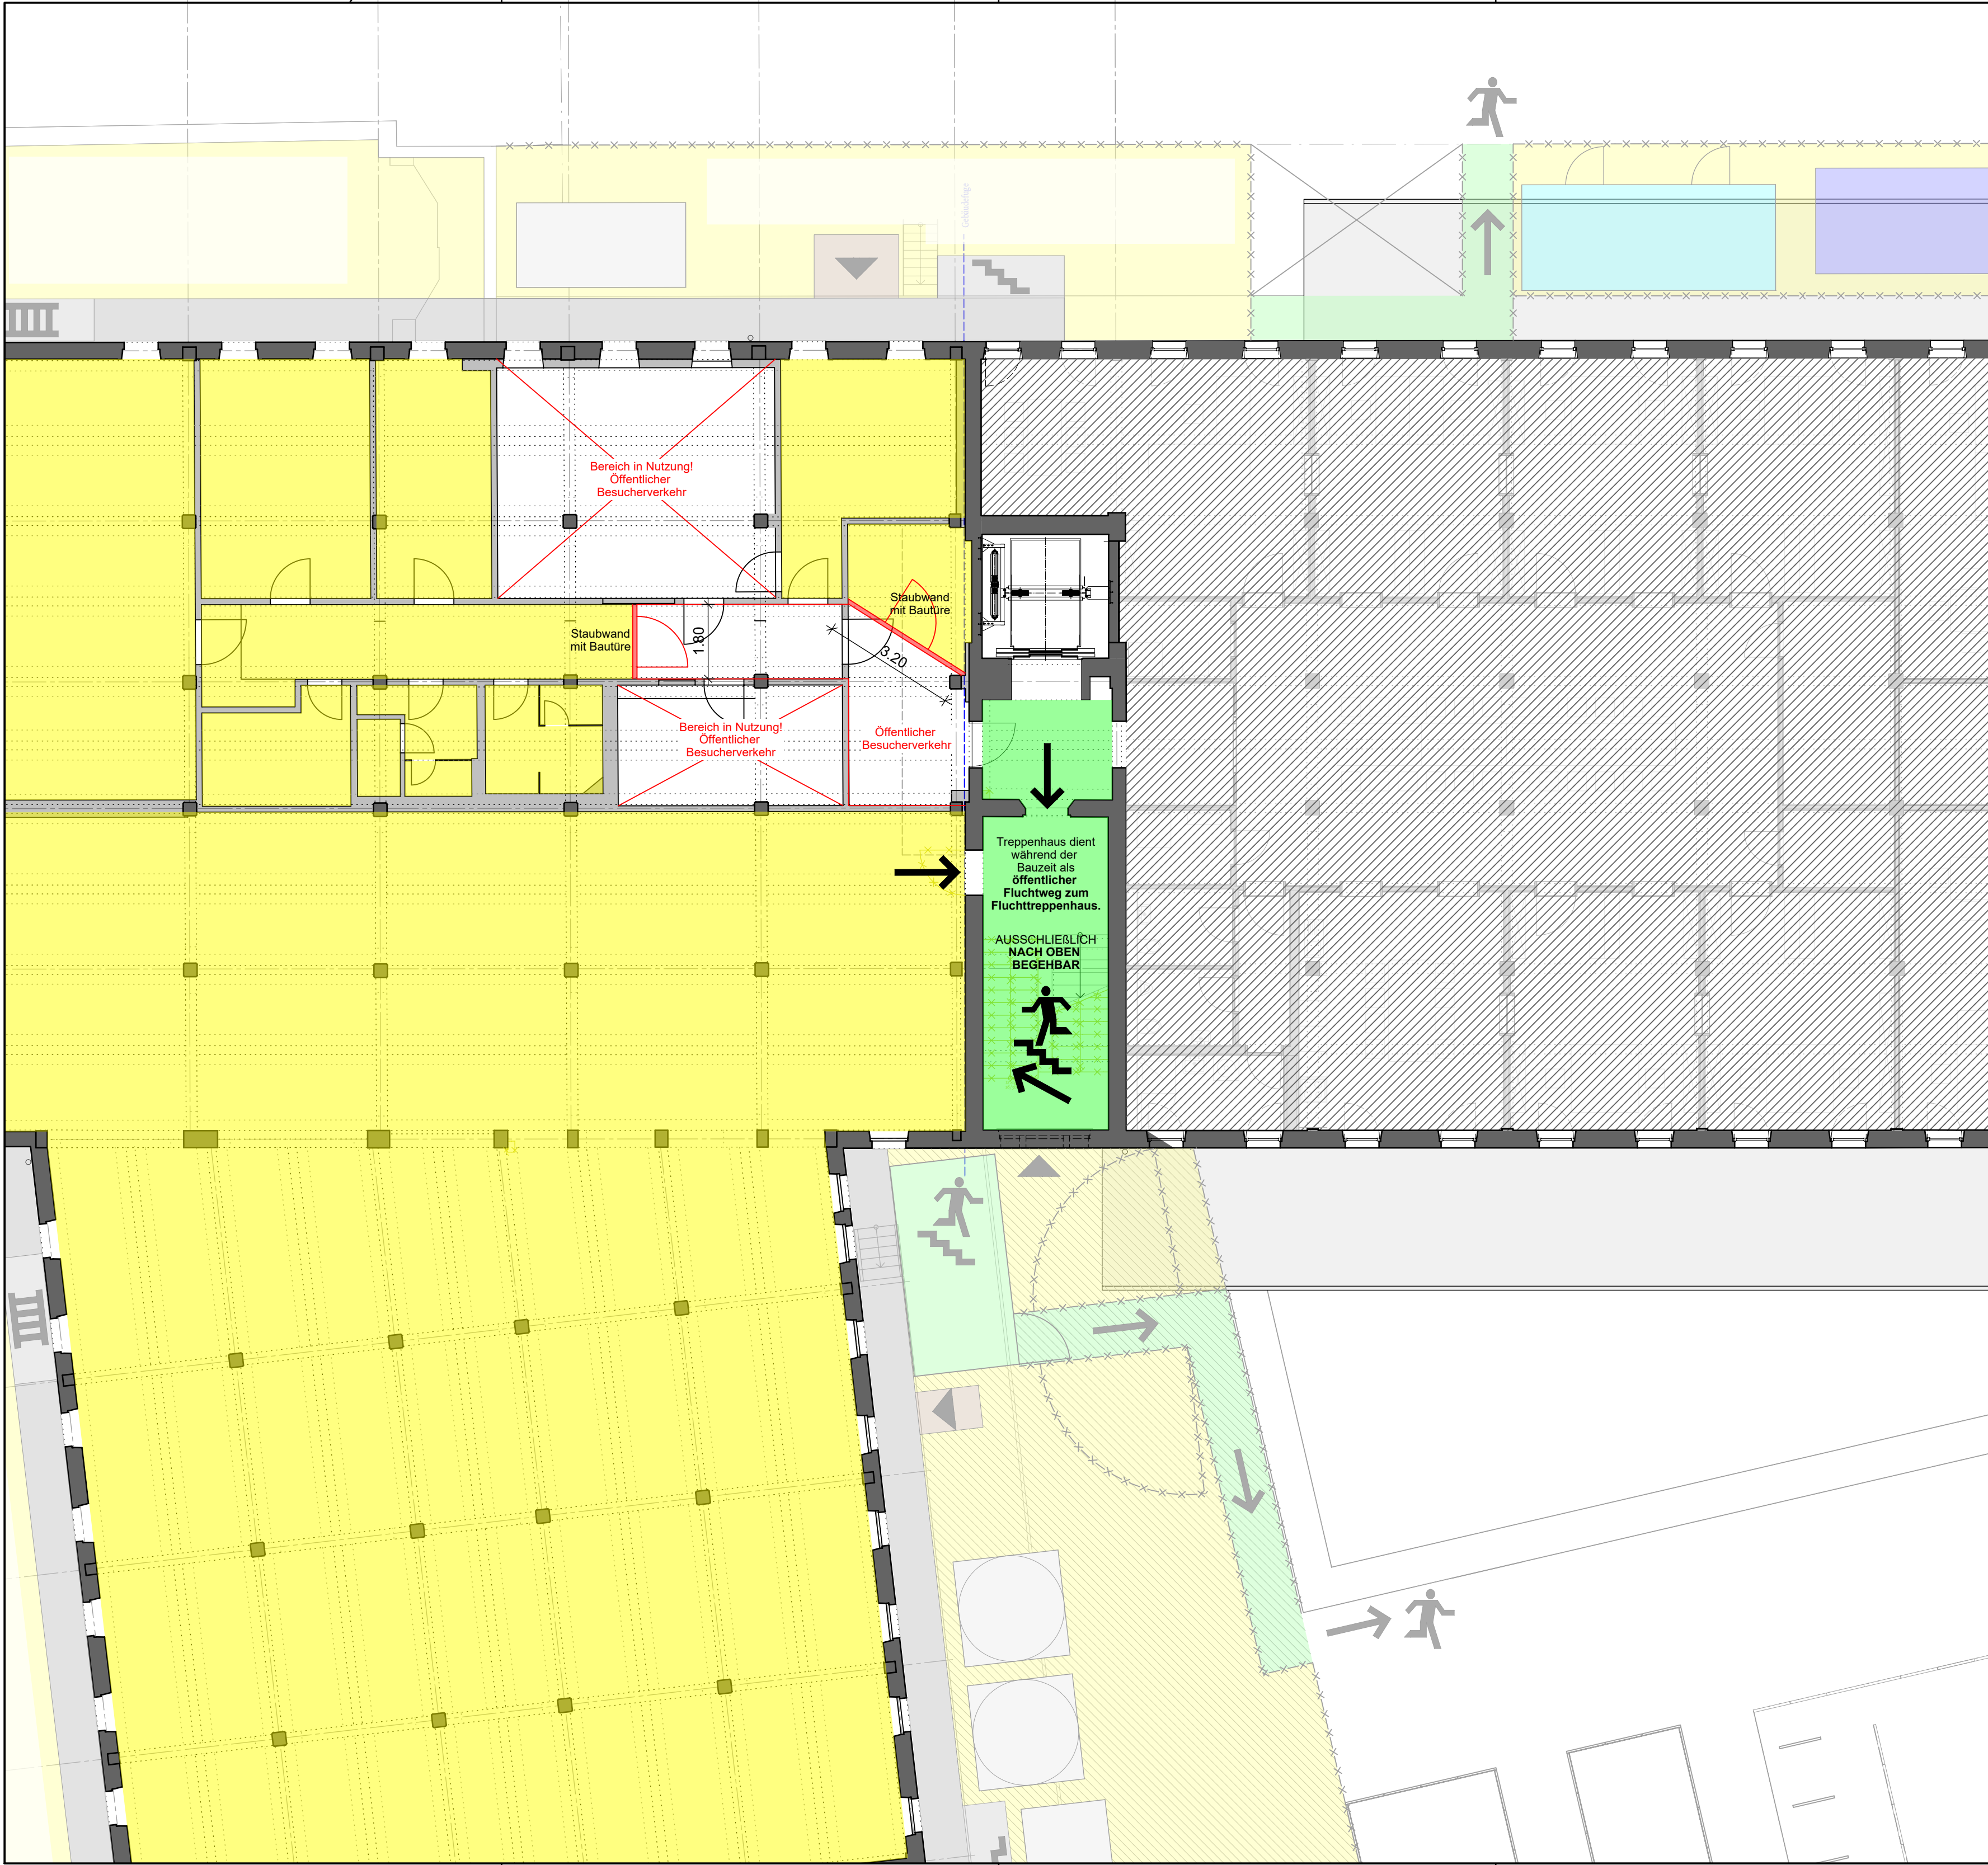

LEGENDE

Zeichenklärung

- Baustelleneinrichtungsfläche

Fluchtweg

Sozialraum-Container

Sanitärcontainer

Gerüststellfläche

Bautreppen (Holzkonstruktion)

Stellflächen Silo/ Schuttmulde
- Projiz. Linie von Oben

Gesperrt, keine BE

Bauzaun

Staubwand

Absturzsicherung

Schutzabdeckung für Pflaster

Vorhalteflächen

Piktogramme

- Materialaufzug

Fluchtweg über Treppe

Fluchtweg

Fluchtrichtung
- Zugang ins Gebäude

Leitergang im Gerüst

Gerüsttreppe

Fahrgasse

Wichtige Erläuterung

Diese Zeichnung ist Eigentum der Architekten und darf ohne deren Zustimmung weder ganz noch teilweise kopiert, vervielfältigt, gewerblich genutzt oder Dritten überlassen werden. Dieser Plan gilt nur in Verbindung mit den statischen Konstruktionsplänen, allen Plänen der Fachingenieure, der Fachfirmen und sämtlichen dazugehörigen Plänen und Detailblättern der Architekten. Maß- oder Inhaltsdifferenzen in diesen Plänen sind vor Ausführung unverzüglich mit dem Architekten und der Bauleitung abzuklären. Alle angegebenen Maße sind, wenn nicht anders angegeben, Rohbaumaße und eigenverantwortlich vom Auftragnehmer vor Ort zu prüfen. Unstimmigkeiten sind unverzüglich der Bauleitung und dem Architekten mitzuteilen.

Index	Art der Änderung	Datum	Name



Ausführungsplanung

VORABZUG

Bauvorhaben

Veitshöchheimer Straße 1 Südflügel
Würzburg

Planinhalt		Index	Maßstab
			1:100
Baustelleneinrichtungsplan 1. OG			
Plancodierung			
V1_Süd_5_ARC_XX_BE_5017_			
Erstellungsdatum	Plangröße	Projektnummer	Plannummer
13.09.2024	680 450 mm	2222	5017
Bauherr			
Entwässerungsbetrieb Stadt Würzburg			
Veitshöchheimer Straße 1			
97080 Würzburg			

