



- LEGENDE

Zeichenklärung
- Bauteile Bestand

Bauteile Neubau

Bauteile Rückbau

Mauerwerk

Stahl/-Eisenbeton

Wärmedämmputz/ Putz

Leichtbauwand Neu

Leichtbauwand Neu - Holzständerwerk

Bauteile Bestand m. Brandschutzanforderung

Bauteile Neubau m. Brandschutzanforderung

Projiz. Linie von Unten

Projiz. Linie von Oben

Schnittlinie

Fertigkote

Rohbaukote

Rohbau-/ Fertigkote

Oberkante Fertigfußboden

Gebäudeachse
- Schütz- und Durchbruchsplanung

S

Schacht b/t
- Heizung - Lüftung - Sanitär:

WKB

Wandkernbohrung

WDB

Wanddurchbruch

WS

Wandschlitz

DKB

Deckenkernbohrung

KKB

Bodenkernbohrung

Elektro:

KB

Wandkernbohrung

WD

Wanddurchbruch

WWS

Wandschlitz

DD

Deckenkernbohrung

FBD

Bodenkernbohrung
- Stempel

Raumstempel

EG 0.14
Vorraum
+0.00 +2.45
+0.15 +3.15
Fl 30.50m²
U 22.65
D TB
W Putz
B Parkett

Detailstempel

Detail Bezeichnung
OK FFB | UK FD
OK RFB | UK RD
Fläche
Umfang
Deckenbekleidung
Wandbekleidung
Bodenbelag

Türstempel

EG 03 T2
+30 ds, 32 db
Tür Nr.
Brand-/Schallschutz-
anforderungen

Wandstempel

+30 ds, 32 db
Brand-/Schallschutz-
anforderungen
- Höhenkoten sind auf +0,00 = 173,56 NHN bezogen.
Alle Öffnungs- und Brüstungshöhen sind auf Oberkante Fertigfußboden bezogen.
- Abkürzungen

BRH
OK
UK
RA
FD


Brüstungshöhe
Oberkante
Unterkannte
Randabstand
Fertigdecke

FFB/ FF
RFB
RD/ D
UZ

Fertigfußboden
Rohfußboden
Rohdecke
Unterzug

t 30
t 90
n
ds
rs
BW
BWEW
fb

Bezeichnung Brandschutztür nach
Brandschutzkonzept (z.B. DIN 4102
oder EU-Norm EI2 30-Cs 200
nichtabschließbar
dichtschließend
Rauchschutz nach DIN 18095
Brandwand
BW-Ersatz/Wand in Bauart BW
feuerbeständig
- Wichtige Erläuterung**
Diese Zeichnung ist Eigentum der Architekten und darf ohne deren Zustimmung weder ganz noch teilweise kopiert, vervielfältigt, gewerblich genutzt oder Dritten überlassen werden. Dieser Plan gilt nur in Verbindung mit den statischen Konstruktionsplänen, allen Plänen der Fachingenieure, der Fachfirmen und sämtlichen dazugehörigen Plänen und Detailblättern der Architekten. Maß- oder Inhaltsdifferenzen in diesen Plänen sind vor Ausführung unverzüglich mit dem Architekten und der Bauleitung abzuklären. Alle angegebenen Maße sind, wenn nicht anders angegeben, Rohbaumaße und eigenverantwortlich vom Auftragnehmer vor Ort zu prüfen. Unstimmigkeiten sind unverzüglich der Bauleitung und dem Architekten mitzuteilen.
- | Index | Art der Änderung | Datum | Name |
|-------|------------------|-------|------|
| | | | |
| | | | |
| | | | |
| | | | |
| | | | |
| | | | |
| | | | |
| | | | |
| | | | |
-
- # Ausführungsplanung
- Vorabzug**
Bauvorhaben
Veitshöchheimer Straße 1 Südflügel
Würzburg
- | Planinhalt | Index | Maßstab |
|--|---------------------------|-----------------------|
| Grundriss
UG Rückgebäude | | 1:50 |
| Plancodierung
V1_Süd_5_ARC_KG_GR_5101_ | | |
| Erstellungsdatum
28.08.2024 | Plangröße
841 x 594 mm | Projektnummer
2222 |
| Bauherr
Entwässerungsbetrieb Stadt Würzburg | Plannummer
5101 | |
| Veitshöchheimer Straße 1
97080 Würzburg | | |
- H/B = 594 / 841 (0.50m²) Allplan 2021

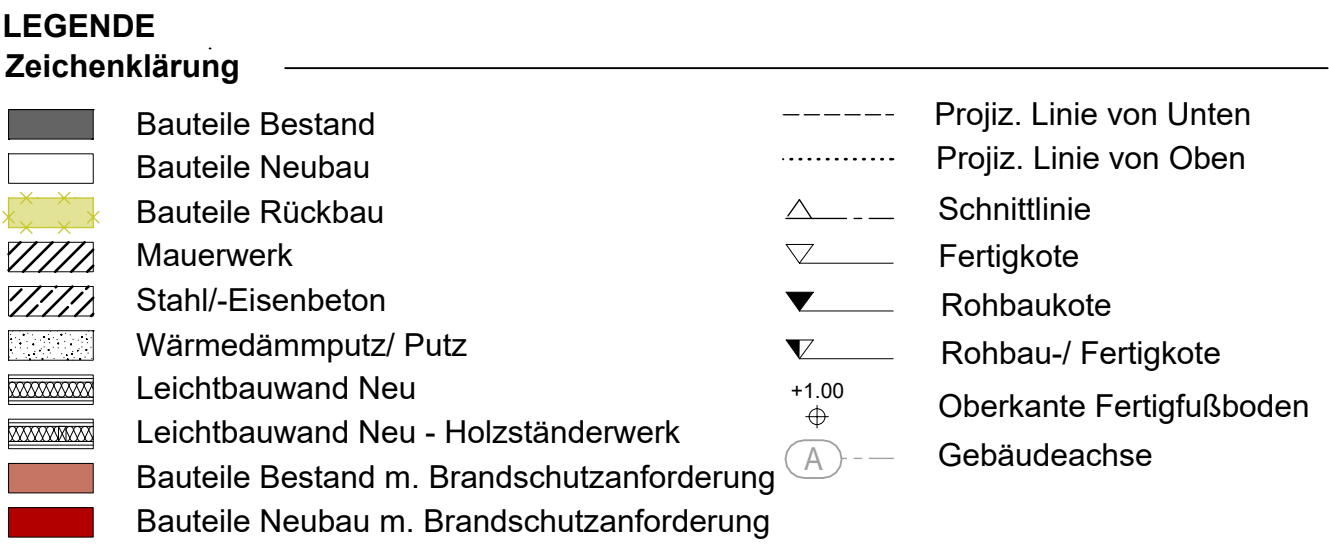

 S Schacht b/t

- | Heizung - Lüftung - Sanitär: | | Elektro: | |
|---|-----------------------|---|----------------------|
|  | WKB Wandkernbohrung |  | WB Wandkernbohrung |
|  | WDB Wando Durchbruch |  | WD Wando Durchbruch |
|  | WS Wandschlitz |  | WS Wandschlitz |
|  | DKB Deckenkernbohrung |  | DD Deckenkernbohrung |
|  | BKB Bodenkernbohrung |  | FBD Bodenkernbohrung |

Raumstempel


EG	0.14
Vorraum	
0.00	+2,45
-0.15	+3,15
FI	30.50m ²
U	22.65
D	TB
W	Putz
B	Parkett

Detailstempel	Türstempel
Detail Fenster Typ 1 Bezeichnung <u>Det. 6401</u> Plannummer Detail	<u>EG 03 T2</u> Tür Nr. t 30 ds, 32 dB Brand-/Schallschutz- anforderungen Wandstempel t 30 ds, 32 dB Brand-/Schallschutz-

Höhenkoten sind auf +0,00 = 173,56 NHN bezogen.
Alle Öffnungs- und Brüstungshöhen sind auf Oberkante Fertigfußboden bezogen.

BRH	Brüstungshöhe	FFB/ FF	Fertigfußboden
OK	Oberkante	RFB	Rohfußboden
UK	Unterkannte	RD/ D	Rohdecke
RA	Randabstand	UZ	Unterzug
FD	Fertigdecke	t 30	Bezeichnung Brandschutz für nach
		t 90	Brandschutzkonzept (z.B.DIN 410
			oder EU-Norm EI2 30-Cs 200
		n	nichtabschließbar
		ds	dichtschiessend
		rs	Rauchschutz nach DIN 18095
		BW	Brandwand
		BWEW	BW-Ersatz/Wand in Bauart BW
		fb	feuerbeständig

Diese Zeichnung ist Eigentum der überlachten und darf ohne deren Zustimmung weder ganz noch teilweise kopiert, vervielfältigt, gewerblich genutzt oder Dritten überlassen werden. Dieser Plan gilt nur in Verbindung mit den statischen Konstruktionsplänen, allen Plänen der Fachgenieure, der Fachfirmen und sämtlichen dazugehörigen Plänen und Detailblättern der Architekten. Maß- und Inhaltsdifferenzen in diesen Plänen sind vor Ausführung unverzüglich mit dem Architekten und der Bauleitung abzuklären. Alle angegebenen Maße sind, wenn nicht anders angegeben, Rohbaum Maße und eigenverantwortlich vom Auftragnehmer vor Ort zu prüfen. Unstimmigkeiten sind unverzüglich der Bauleitung und dem Architekten mitzuteilen.

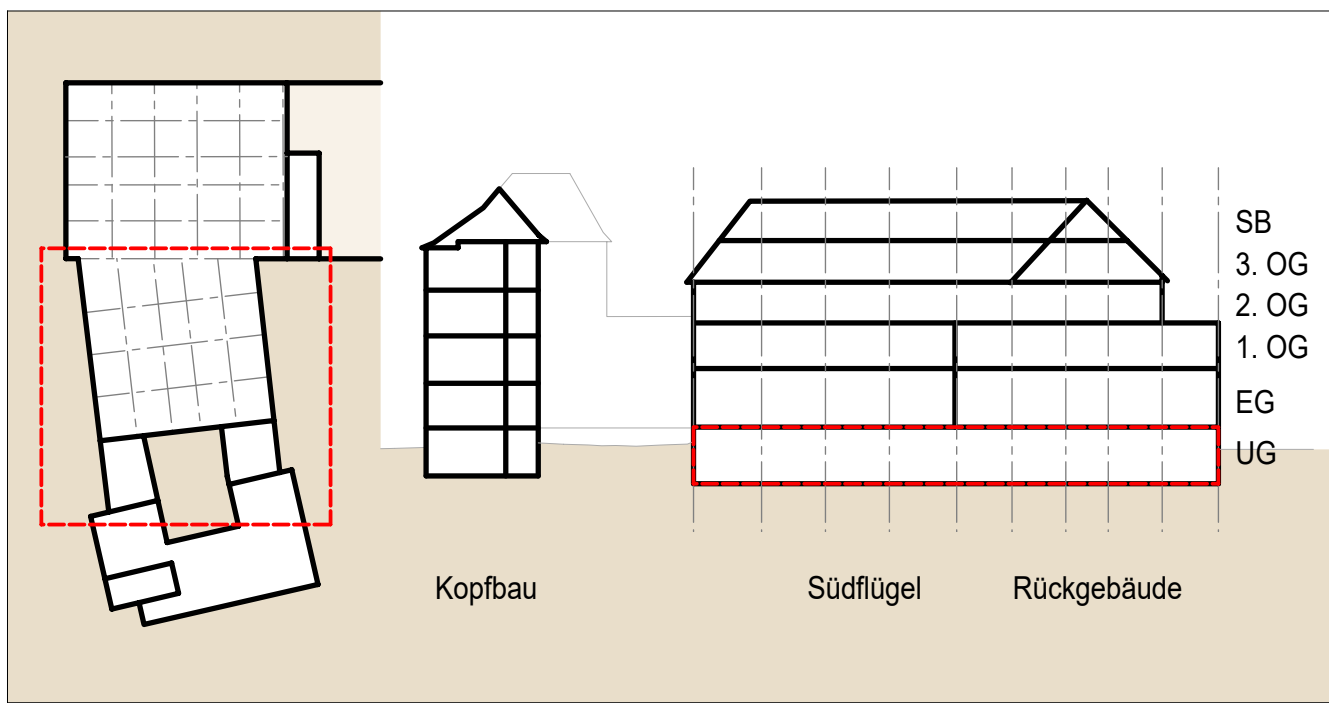[illegible]

Ausführungsplanung

Vorabzug Bauvorhaben Veitshöchheimer Straße 1 Südflügel Würzburg		Index	Maßstab
Planinhalt Grundriss UG Südflügel			1:500
Plancodierung V1_Süd_1_ARC_KG_GR_5102_			
Erstellungsdatum	Plangröße	Projektnummer	Plannummer
28.08.2024	841 594 mm	2222	5102
Bauherr Entwässerungsbetrieb Stadt Würzburg			



LEGENDE	
Zeichenklärung	
	Bauteile Bestand
	Bauteile Neubau
	Bauteile Rückbau
	Mauerwerk
	Stahl-/Eisenbeton
	Wärmedämmputz/ Putz
	Leichtbauwand Neu - Holzständerwerk
	Bauteile Bestand m. Brandschutzanforderung
	Bauteile Neubau m. Brandschutzanforderung
	Projiz. Linie von Unten
	Projiz. Linie von Oben
	Schnittdlinie
	Fertigkote
	Rohbaukote
	Rohbau-/ Fertigkote
	Oberkante Fertigfußboden
	Gebäudeachse

Schlitz- und Durchbruchsplanung	
	S Schacht b/t
Heizung - Lüftung - Sanitär:	
	WKB Wandkernbohrung
	WDB Wanddurchbruch
	WS Wandschlitz
	DKB Deckenkernbohrung
	BKB Bodenkernbohrung
Elektro:	
	KB Wandkernbohrung
	WD Wanddurchbruch
	WWS Wandschlitz
	DD Deckenkernbohrung
	FBD Bodenkernbohrung


Raumstempel		Detailstempel		Türstempel	
EG 0.14	Ebene Raumnummer	Detail	Tür Nr.	EG 03 T2	Tür Nr.
Vorraum	Raumbezeichnung	Bezeichnung	Bezeichnung	t 30 ds, 32 ds	Brand-Schallschutzanforderungen
0.00	OK FFB UK FD	Plannummer	Plannummer	Wandstempel	Brand-Schallschutzanforderungen
0.15	OK RFB UK RD	Detail	Detail	t 30 ds, 32 ds	Brand-Schallschutzanforderungen
11.73 m	Fläche				
13.09 m	Umfang				
13.09 m	Deckenbekleidung				
13.09 m	Wandbekleidung				
13.09 m	Bodenbelag				

Höhenknoten sind auf +0,00 = 173,56 NHN bezogen.
Alle Öffnungs- und Brüstungshöhen sind auf Oberkante Fertigfußboden bezogen.

Abkürzungen		FFB/ FF	
BRH	Brüstungshöhe	RFB	Fertigfußboden
OK	Oberkante	RD/ D	Rohdecke
UK	Unterkannte	UZ	Unterzug
RA	Randabstand		
FD	Fertigdecke		
		n	Bezeichnung Brandschutztür nach Brandschutzkonzept (z.B. DIN 4102 oder EU-Norm Ei2 30-Cs 200)
		ds	nichtabschließbar
		rs	dichtschließend
		BW	Rauchschutz nach DIN 18095
		BWEW	Brandwand
		fb	BW-Ersatz/Wand in Bauart BW feuerbeständig

Wichtige Erläuterung
Diese Zeichnung ist Eigentum der Architekten und darf ohne deren Zustimmung weder ganz noch teilweise kopiert, vervielfältigt, gewerblich genutzt oder Dritten überlassen werden. Dieser Plan gilt nur in Verbindung mit den statischen Konstruktionsplänen, allen Plänen der Fachingenieure, der Fachfirmen und sämtlichen dazugehörigen Plänen und Detailblättern der Architekten. Maß- oder Inhaltsdifferenzen in diesen Plänen sind vor Ausführung unverzüglich mit dem Architekten und der Bauleitung abzuklären. Alle angegebenen Maße sind, wenn nicht anders angegeben, Rohbaumaße und eigenverantwortlich vom Auftragnehmer vor Ort zu prüfen. Unstimmigkeiten sind unverzüglich der Bauleitung und dem Architekten mitzuteilen.


Index	Art der Änderung	Datum	Name

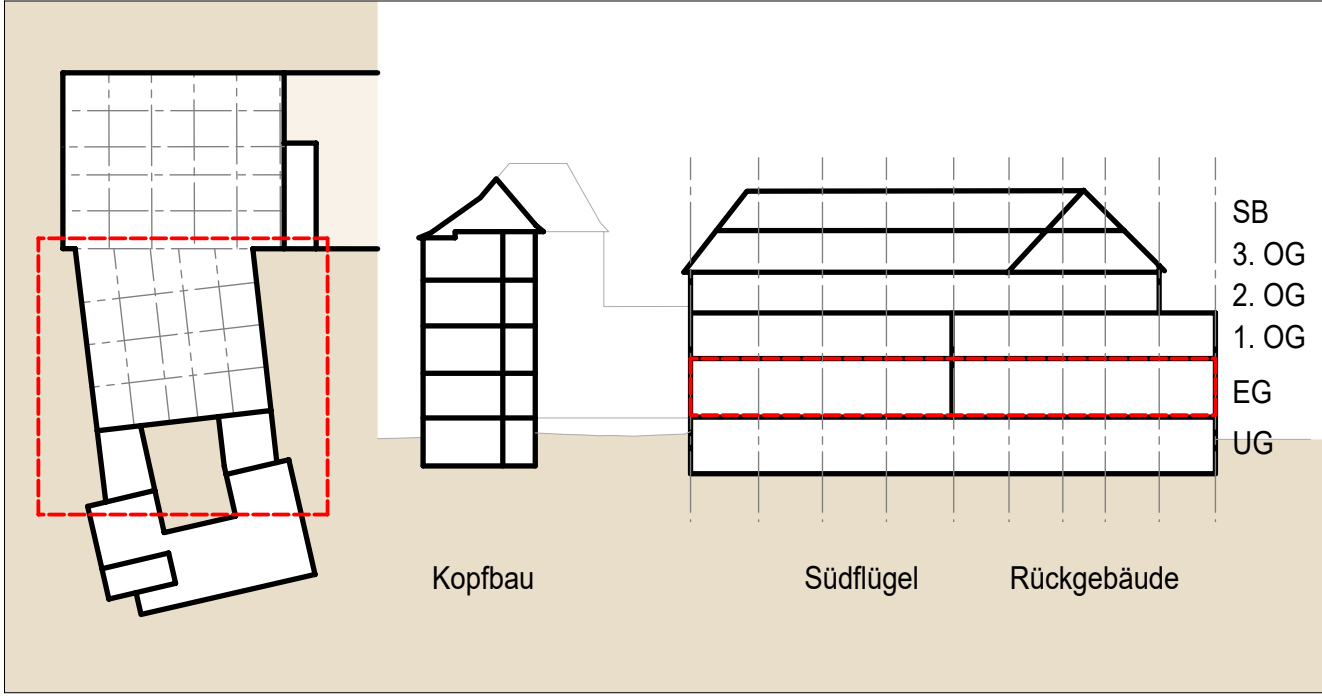

Ausführungsplanung

Vorabzug
Bauvorhaben
Veitshöchheimer Straße 1 Südflügel
Würzburg

Planinhalt	Index	Maßstab
Grundriss		1:50
EG Südflügel		
Plancodierung		Index
V1_Süd_s_ARC_EG_GR_5112		5112
Erstellungsdatum		Plangröße
28.08.2024		900 x 594 mm
Bauherr		Projektnummer
Entwässerungsbetrieb Stadt Würzburg		2222
Bauleitung		Plannummer
Veitshöchheimer Straße 1		5112
97080 Würzburg		

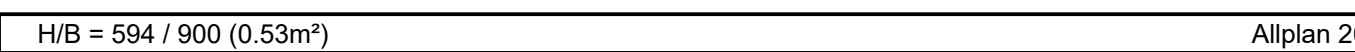



- LEGENDE**
- Zeichenklärung**
- Bauteile Bestand
 - Bauteile Neubau
 - Bauteile Rückbau
 - Mauerwerk
 - Stahl-/Eisenbeton
 - Wärmedämmputz/ Putz
 - Leichtbauwand Neu - Holzständerwerk
 - Bauteile Bestand m. Brandschutzanforderung
 - Bauteile Neubau m. Brandschutzanforderung
- Projiz. Linie von Unten
 - Projiz. Linie von Oben
 - Schnittlinie
 - Fertigkote
 - Rohbaukote
 - Rohbau-/ Fertigkote
 - Oberkante Fertigfußboden
 - Gebäudeachse

- Schlitz- und Durchbruchsplanung**
- S Schacht b/t
- Heizung - Lüftung - Sanitär:**
- WKB Wandkernbohrung
 - WDB Wandochbruch
 - WS Wandschlitz
 - DKB Deckenkernbohrung
 - BKB Bodenkernbohrung
- Elektro:**
- KB Wandkernbohrung
 - WD Wandochbruch
 - WWS Wandschlitz
 - DD Deckenkernbohrung
 - FBD Bodenkernbohrung

Raumstempel		Detailstempel	Türstempel
EG	0.14	Detail	EG 03 T2
Vorraum	+0.00	Bezeichnung	Tür Nr.
OK	+0.15	Plannummer	Brand-Schallschutzanforderungen
Fl	30.50m²	Detail	Wandstempel
D	22.65		t 30 ds, 32 dB
W	Putz		
B	Parkett		


Höhenknoten sind auf +0,00 = 173,56 NHN bezogen.
Alle Öffnungs- und Brüstungshöhen sind auf Oberkante Fertigfußboden bezogen.

- Abkürzungen**
- BRH Brüstungshöhe
 - OK Oberkante
 - UK Unterkante
 - RA Randabstand
 - FD Fertigdecke
 - FFB/ FF Fertigfußboden
 - RFB Rohfußboden
 - RD/ D Rohdecke
 - UZ Unterzug
 - n nichtabschließbar
 - ds dichtschießend
 - rs Rauchschutz nach DIN 18095
 - BW Brandwand
 - BWEW BW-Ersatz/Wand in Bauart BW
 - fb feuerbeständig

Wichtige Erläuterung

Diese Zeichnung ist Eigentum der Architekten und darf ohne deren Zustimmung weder ganz noch teilweise kopiert, vervielfältigt, gewerblich genutzt oder Dritten überlassen werden. Dieser Plan gilt nur in Verbindung mit den statischen Konstruktionsplänen, allen Plänen der Fachingenieure, der Fachfirmen und sämtlichen dazugehörigen Plänen und Detailblättern der Architekten. Maß- oder Inhaltsdifferenzen in diesen Plänen sind vor Ausführung unverzüglich mit dem Architekten und der Bauleitung abzuklären. Alle angegebenen Maße sind, wenn nicht anders angegeben, Rohbaumaße und eigenverantwortlich vom Auftragnehmer vor Ort zu prüfen. Unstimmigkeiten sind unverzüglich der Bauleitung und dem Architekten mitzuteilen.

Index	Art der Änderung	Datum	Name

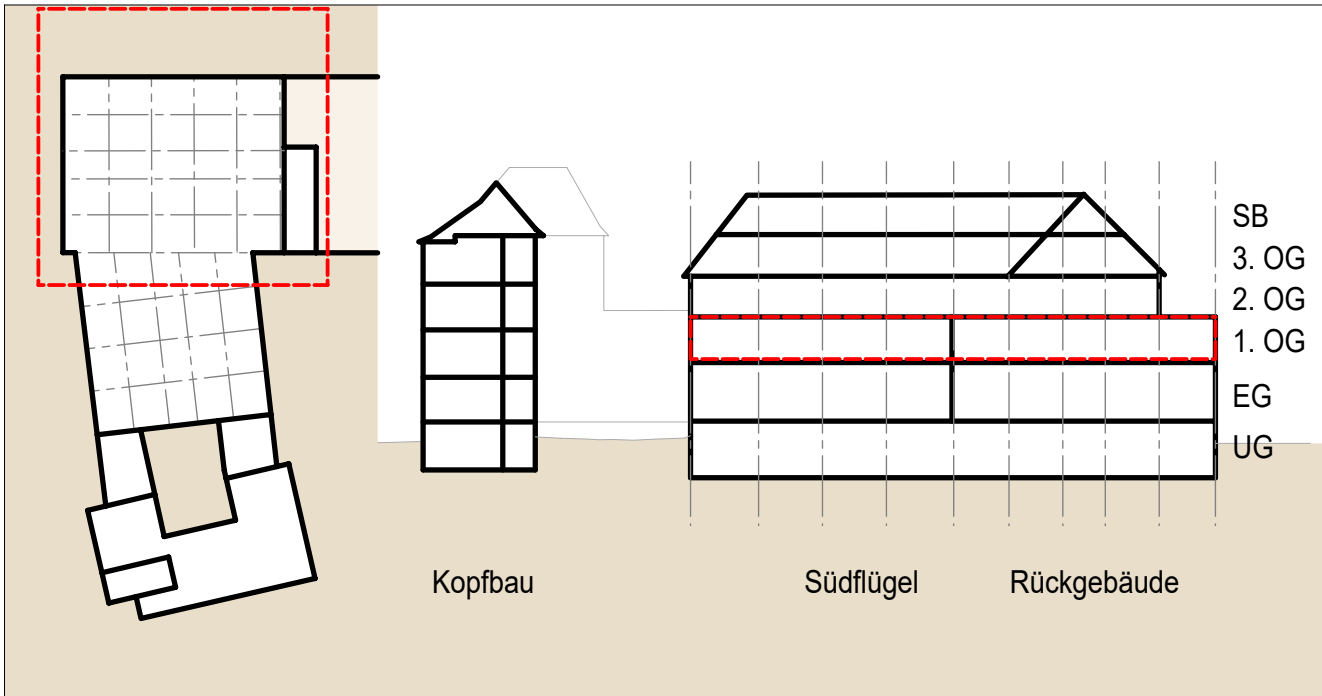

Ausführungsplanung

Vorabzug
Bauvorhaben
Veitshöchheimer Straße 1 Südflügel
Würzburg

Planinhalt	Index	Maßstab
Grundriss		1:50
1. OG Rückgebäude		
Plancodierung		
V1_Süd_s_ARC_OG1_GR_5121		
Erstellungsdatum	Plangröße	Projektnummer
28.08.2024	900 594 mm	2222
Bauherr	Plannummer	
Entwässerungsbetrieb Stadt Würzburg	5121	
Veitshöchheimer Straße 1		
97080 Würzburg		



Bauteile Bestand

Bauteile Neubau

Bauteile Rückbau

Mauerwerk

Stahl/-Eisenbeton

Wärmedämmputz/ Putz

Leichtbauwand Neu - Holzständerwerk

Bauteile Bestand m. Brandschutzanforderung

Bauteile Neubau m. Brandschutzanforderung

Projiz. Linie von Unten

Projiz. Linie von Oben

Schnittlinie

Fertigkote

Rohbaukote

Rohbau-/ Fertigkote

Oberkante Fertigfußboden

Gebäudeachse

LEGENDE

Zeichenklärung

S

Schacht b/t

Heizung - Lüftung - Sanitär:

WKB Wandkernbohrung

WDB Wanddurchbruch

WS Wandschlitze

DKB Deckenkernbohrung

BKB Bodenkernbohrung

Elektro:

KB Wandkernbohrung

WD Wandschlitze

WWS Wandschlitze

DD Deckenkernbohrung

FBD Bodenkernbohrung

Stempel

EG 0.14

Vorraum

0.00

+2.45

+0.15

Fl 30.50m²

U 22.65

D TB

W Putz

B Parkett

Ebene | Raumnummer

Raumbezeichnung

OK FFB | UK FD

OK RFB | UK RD

Fläche

Umfang

Deckenbekleidung

Wandbekleidung

Bodenbelag

Detailstempel

Detail

Bezeichnung

Plannummer

Detail

Fenster Typ

Det. 6401

Türstempel

EG 03 T2

Tür Nr.

t 30 ds, 32 dB

Wandstempel

t 30 ds, 32 dB

Brand-Schallschutzanforderungen

Höhenknoten sind auf +0,00 = 173,56 NHN bezogen.

Alle Öffnungs- und Brüstungshöhen sind auf Oberkante Fertigfußboden bezogen.

Abkürzungen

BRH Brüstungshöhe

OK Oberkante

UK Unterkannte

RA Randabstand

FD Fertigdecke

FFB/ FF Fertigfußboden

RFB Rohfußboden

RD/ D Rohdecke

UZ Unterzug

Bezeichnung Brandschutztür nach Brandschutzkonzept (z.B. DIN 4102 oder EU-Norm EI2 30-Cs 200)

n nichtabschließbar

ds dichtschließend

rs Rauchschutz nach DIN 18095

BW Brandwand

BWEW BW-Ersatz/Wand in Bauart BW

fb feuerbeständig

Wichtige Erläuterung
Diese Zeichnung ist Eigentum der Architekten und darf ohne deren Zustimmung weder ganz noch teilweise kopiert, vervielfältigt, gewerblich genutzt oder Dritten übertragen werden. Dieser Plan gilt nur in Verbindung mit den statischen Konstruktionsplänen, allen Plänen der Fachingenieure, der Fachfirmen und sämtlichen dazugehörigen Plänen und Detailblättern der Architekten. Maß- oder Inhaltsdifferenzen in diesen Plänen sind vor Ausführung unverzüglich mit dem Architekten und der Bauleitung abzuklären. Alle angegebenen Maße sind, wenn nicht anders angegeben, Rohbaumaße und eigenverantwortlich vom Auftragnehmer vor Ort zu prüfen. Unstimmigkeiten sind unverzüglich der Bauleitung und dem Architekten mitzuteilen.


Index	Art der Änderung	Datum	Name

Ausführungsplanung

Vorabzug
Bauvorhaben
Veitshöchheimer Straße 1 Südflügel
Würzburg

Planinhalt	Index	Maßstab
Grundriss		1:50
1. OG Südflügel		
Plancodierung		
V1_Süd_s_ARC_0G1_GR_5122		
Erstellungsdatum	Plangröße	Projektnummer
28.08.2024	900 594 mm	2222
Plannummer		5122
Bauherr		
Entwässerungsbetrieb Stadt Würzburg		
Veitshöchheimer Straße 1		
97080 Würzburg		

H/B = 594 / 900 (0.53m²) Allplan 2021

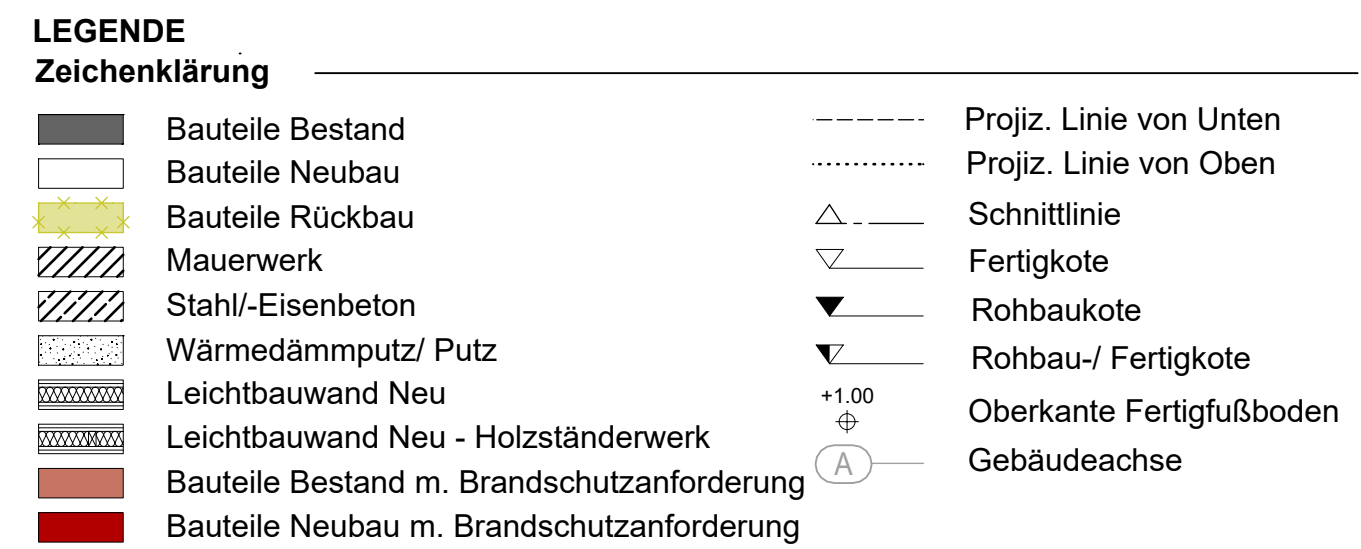

 S Schacht b/t

Heizung - Lüftung - Sanitär:

	WKB	Wandkernbohrung
	WDB	Wanddurchbruch
	WS	Wandschlitz
	DKB	Deckenkernbohrung
	BKB	Bodenkernbohrung

Elektro:

	KB	Wandkernbohrung
	WD	Wanddurchbruch
	WWS	Wandschlitze
	DD	Deckenkernbohrung
	FBD	Bodenkernbohrung

Raumstempel

EG	0.14
Vorraum	
0,00	+2,45
-0,15	+3,15
FI	30.50m ²
U	22.65
D	TB
W	Putz
B	Parkett

Ebene | Raumnummer
Raumbezeichnung
OK FFB | UK FD
OK RFB | UK RD
Fläche
Umfang
Deckenbekleidung
Wandbekleidung
Bodenbelag

Fenster Typ 1
Detail
Bezeichnung
Det. 6401
Plannummer
Detail

EG 03 T2 Tür Nr.
t 30 ds, 32 dB Brand-/Schallschutz-
anforderungen

t 30 ds, 32 dB Brand-/Schallschutzanforderungen


Höhenkoten sind auf +0,00 = 173,56 NHN bezogen.

Alle Öffnungs- und Brüstungshöhen sind auf Oberkante Fertigfußboden bezogen.

BRH	Brüstungshöhe
OK	Oberkante
UK	Unterkante
RA	Randabstand
FD	Fertigdecke

FFB/ FF	Fertigfußboden
RFB	Rohfußboden
RD/ D	Rohdecke
UZ	Unterzug
t 30	Bezeichnung Brandschutztür nach
t 90	Brandschutzkonzept (z.B. DIN 4102-2)
n	oder EU-Norm E12 30-Cs 200
ds	nichtabschließbar
rs	dichtschließend
BW	Rauchschutz nach DIN 18095
BWEW	Brandwand
fb	BW-Ersatz/Wand in Bauart BW
	feuerbeständig

Diese Zeichnung ist Eigentum der Architekten und darf ohne deren Zustimmung weder ganz noch teilweise kopiert, vervielfältigt, gewerblich genutzt oder Dritten überlassen werden. Dieser Plan gilt nur in Verbindung mit den statischen Konstruktionsplänen, allen Plänen der Fachingenieure, der Fachfirmen und sämtlichen dazugehörigen Plänen und Detailblättern der Architekten. Maß- oder Inhaltsdifferenzen in diesen Plänen sind vor Ausführung unverzüglich mit dem Architekten und der Bauleitung abzuklären. Alle angegebenen Maße sind, wenn nicht anders angegeben, Rohbaumasse und eigenverantwortlich vom Auftragnehmer vor Ort zu prüfen. Unstimmigkeiten sind unverzüglich der Bauleitung und dem Architekten mitzuteilen.

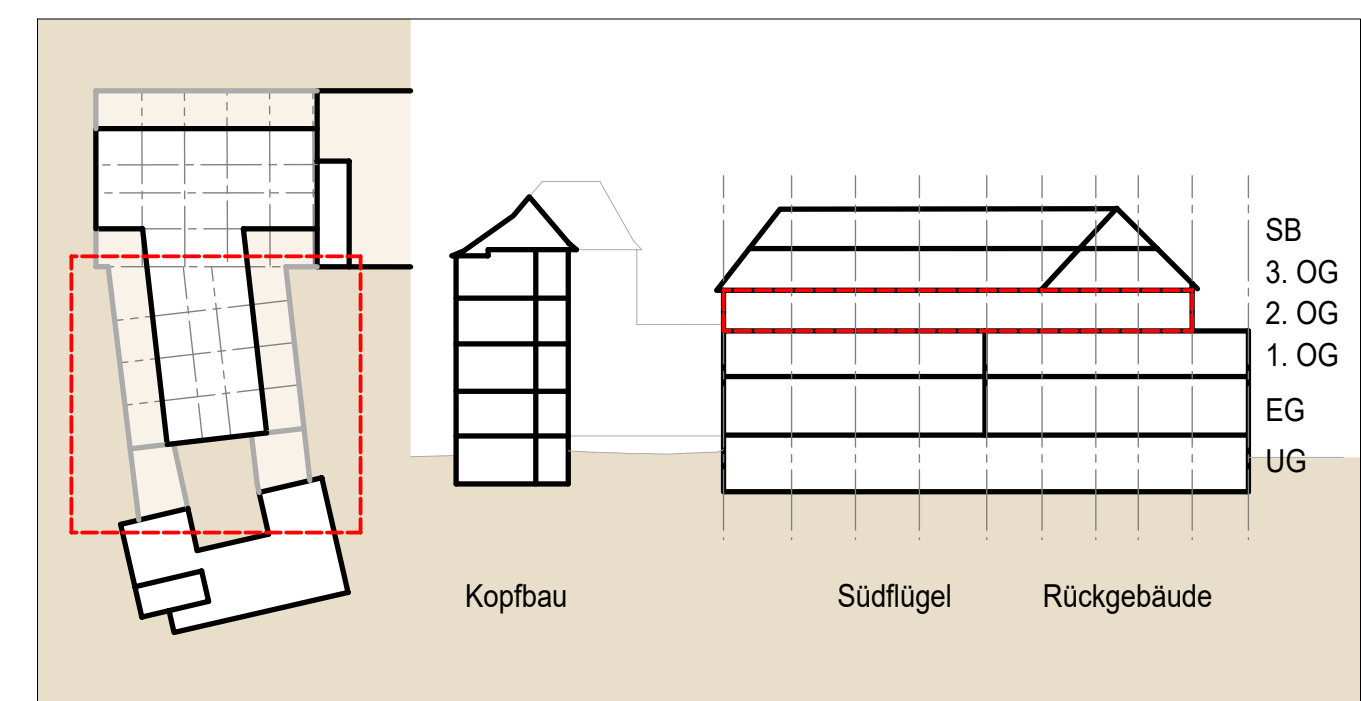
[illegible]

Ausführungsplanung


Bauvorhaben

Veitshöchheimer Straße 1 Südflügel
Würzburg

Planinhalt		Index	Maßstab
Grundriss 2. OG Südflügel			1:50
Planencodierung			
V1_Süd_5_ARC_OG2_GR_5132_			
Erstellungsdatum	Plangröße	Projektnummer	Plannummer
28.08.2024	900 x 594 mm	2222	5132
Bauherr			
Entwässerungsbetrieb Stadt Würzburg			
Veitshöchheimer Straße 1 97080 Würzburg			

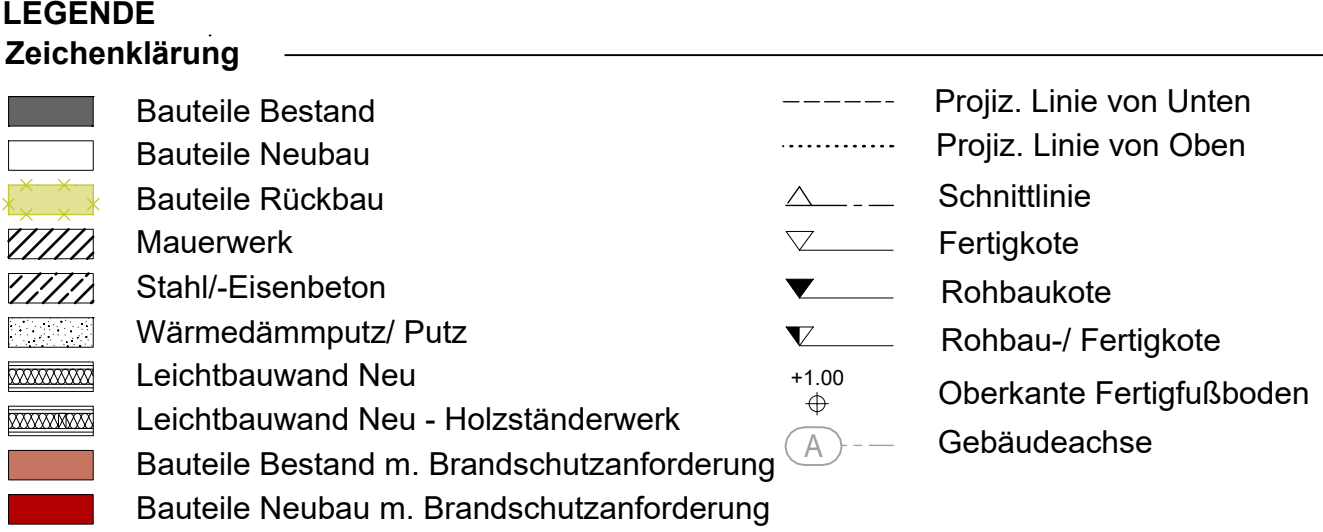

Schlitz- und Durchbruchplanung

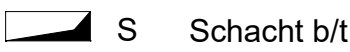

Heizung - Lüftung - Sanitär:



Elektro:



Stempel

Raumstempel

EG	0.14
Vorraum	
0.00	+2,45
-0,15	+3,15
Fl	30.50m ²
U	22.65
D	TB
W	Putz
B	Parkett

Detailstempel

Fenster Typ 1
Detail
Bezeichnung
Plannummer
Detail

Türstempel

EG 03 T2 Tür Nr.
30 ds, 32 dB Brand-/Schallschutz-
anforderungen

Wandstempel

Wandstempel

30 ds, 32 dB Brand- und Schallschutzanforderungen

Höhenkoten sind auf +0,00 = 173,56 NHN bezogen.


Alle Öffnungs- und Brüstungshöhen sind auf Oberkante Fertigfußboden bezogen.

Abkürzungen

BRH	Brüstungshöhe	FFB/ FF	Fertigfußboden
OK	Oberkante	RFB	Rohfußboden
UK	Unterkante	RZ/ D	Rohdecke
RA	Randabstand	UD	Unterzug
FD	Fertigdecke	t 30	Bezeichnung Brandschutztür nach Brandschutzkonzept (z.B. DIN 4102 oder EU-Norm EI2 30-Cs 200)
		t 90	nichtabschließbar
		n	dichtschießend
		ds	Rauchschutz nach DIN 18095
		rs	Brandwand
		BW	BW-Ersatz/Wand in Bauart BW
		BWEW	feuerbeständig
		fb	

Wichtige Erläuterung

Diese Zeichnung ist Eigentum der Architekten und darf ohne deren Zustimmung weder ganz noch teilweise kopiert, vervielfältigt, gewerblich genutzt oder Dritten überlassen werden. Dieser Plan gilt nur in Verbindung mit den statischen Konstruktionsplänen, allen Plänen der Fachgenieure, der Fachfirmen und sämtlichen dazugehörigen Plänen und Detailblättern der Architekten. Maß- oder Inhaltsdifferenzen in diesen Plänen sind vor Ausführung unverzüglich mit dem Architekten und der Bauleitung abzuklären. Alle angegebenen Maße sind, wenn nicht anders angegeben, Rohbaum Maße und eigenverantwortlich vom Auftragnehmer vor Ort zu prüfen. Unstimmigkeiten sind unverzüglich der Bauleitung und dem Architekten mitzuteilen.

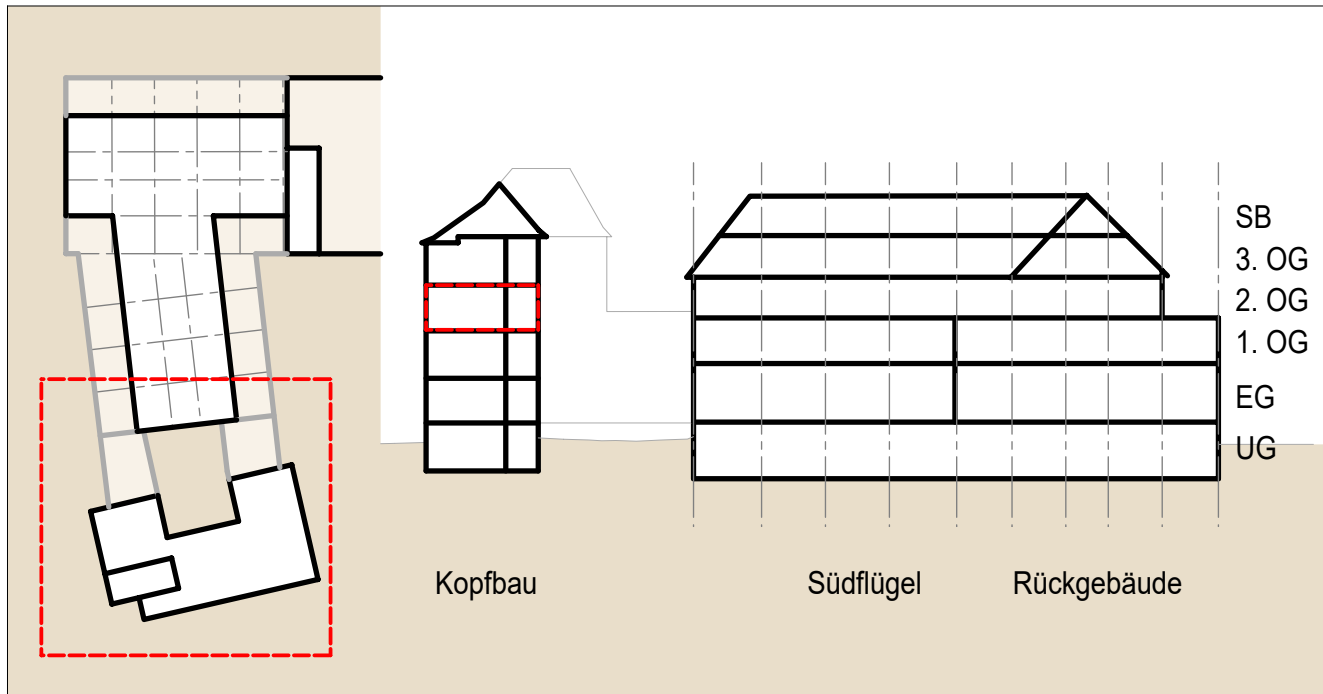[illegible]

Ausführungsplanung

Vorabzu

Bauvorhaben

Veitshöchheimer Straße 1 Südflügel
Würzburg

Planinhalt	Index	Maßstab
Grundriss 2. OG Kopfbau		1:50
Plancodierung		
V1_Süd_s_ARC_OG2_GR_5133_		
Erstellungsdatum	Plangröße	Projektnummer
28.08.2024	841 594 mm	2222
Bauherr		Plannummer
Entwässerungsbetrieb Stadt Würzburg		5133
Veitshöchheimer Straße 1 97080 Würzburg		

LEGENDE

Zeichenklärung

Bauteile Bestand

Bauteile Neubau

Bauteile Rückbau

Mauerwerk

Stahl/-Eisenbeton

Wärmedämmputz/ Putz

Leichtbauwand Neu

Leichtbauwand Neu - Holzständerwerk

Bauteile Bestand m. Brandschutzanforderung

Bauteile Neubau m. Brandschutzanforderung

Projiz. Linie von Unten

Projiz. Linie von Oben

Schnittlinie

Fertigkote

Rohbaukote

Rohbau-/ Fertigkote

Oberkante Fertigfußboden

Gebäudeachse

8 Stg.
19/20

Gebäudeflügel

Schlitz- und Durchbruchsplanung

S

Schacht b/t

Heizung - Lüftung - Sanitär:

WKB

Wandkernbohrung

WDB

Wanddurchbruch

WS

Wandschlitz

DKB

Deckenkernbohrung

BKB

Bodenkernbohrung

Elektro:

KB

Wandkernbohrung

WD

Wanddurchbruch

WWS

Wandschlitz

DD

Deckenkernbohrung

FBD

Bodenkernbohrung

Raumstempel

Detailstempel

Türstempel

EG

0.14

Vorraum

0.00

Fl

30.50m²

U

22.65

D

TB

W

Putz

B

Parkett

Ebene | Raumnummer

Raumbezeichnung

OK FFB | UK FD

OK RFB | UK RD

Fläche

Umfang

Deckenbekleidung

Wandbekleidung

Bodenbelag

Detail

Bezeichnung

Plannummer

Detail

EG 03 T2

Tür Nr.

t 30 ds, 32 dB

Brand-Schallschutzanforderungen

Wandstempel

t 30 ds, 32 dB

Brand-Schallschutzanforderungen

Höhenknoten sind auf +0,00 = 173,56 NHN bezogen.

Alle Öffnungs- und Brüstungshöhen sind auf Oberkante Fertigfußboden bezogen.

Abkürzungen

BRH

Brüstungshöhe

OK

Oberkante

UK

Unterkannte

RA

Randabstand

FD

Fertigdecke

FFB/ FF

Fertigfußboden

RFB

Rohfußboden

RD/ D

Rohdecke

UZ

Unterzug

t 30

Bezeichnung Brandschutztür nach Brandschutzkonzept (z.B. DIN 4102

t 90

oder EU-Norm EI2 30-Cs 200

n

nichtabschließbar

ds

dichtschließend

rs

Rauchschutz nach DIN 18095

BW

Brandwand

BWEW

BW-Ersatz/Wand in Bauart BW

fb

feuerbeständig

Wichtige Erläuterung
Diese Zeichnung ist Eigentum der Architekten und darf ohne deren Zustimmung weder ganz noch teilweise kopiert, vervielfältigt, gewerblich genutzt oder Dritten überlassen werden. Dieser Plan gilt nur in Verbindung mit den statischen Konstruktionsplänen, allen Plänen der Fachingenieure, der Fachfirmen und sämtlichen dazugehörigen Plänen und Detailblättern der Architekten. Maß- oder Inhaltsdifferenzen in diesen Plänen sind vor Ausführung unverzüglich mit dem Architekten und der Bauleitung abzuklären. Alle angegebenen Maße sind, wenn nicht anders angegeben, Rohbaumaße und eigenverantwortlich vom Auftragnehmer vor Ort zu prüfen. Unstimmigkeiten sind unverzüglich der Bauleitung und dem Architekten mitzuteilen.

Index	Art der Änderung	Datum	Name

SB

3. OG

2. OG

1. OG

EG

UG

Kopfbau

Südflügel

Rückgebäude

Ausführungsplanung

Vorabzug
Bauvorhaben
Veitshöchheimer Straße 1 Südflügel
Würzburg

Planinhalt

Index

Maßstab

Grundriss

1:50

Spitzboden Rückgebäude

Plancodierung

Index

Maßstab

V1_Süd_s_ARC_SB_GR_5151

1:50

Erstellungsdatum

Plangröße

Projektnummer

Plannummer

28.08.2024

900 | 594 mm

2222

5151

Bauherr


Entwässerungsbetrieb Stadt Würzburg

Veitshöchheimer Straße 1

97080 Würzburg

H/B = 594 / 900 (0.53m²)

Allplan 2021

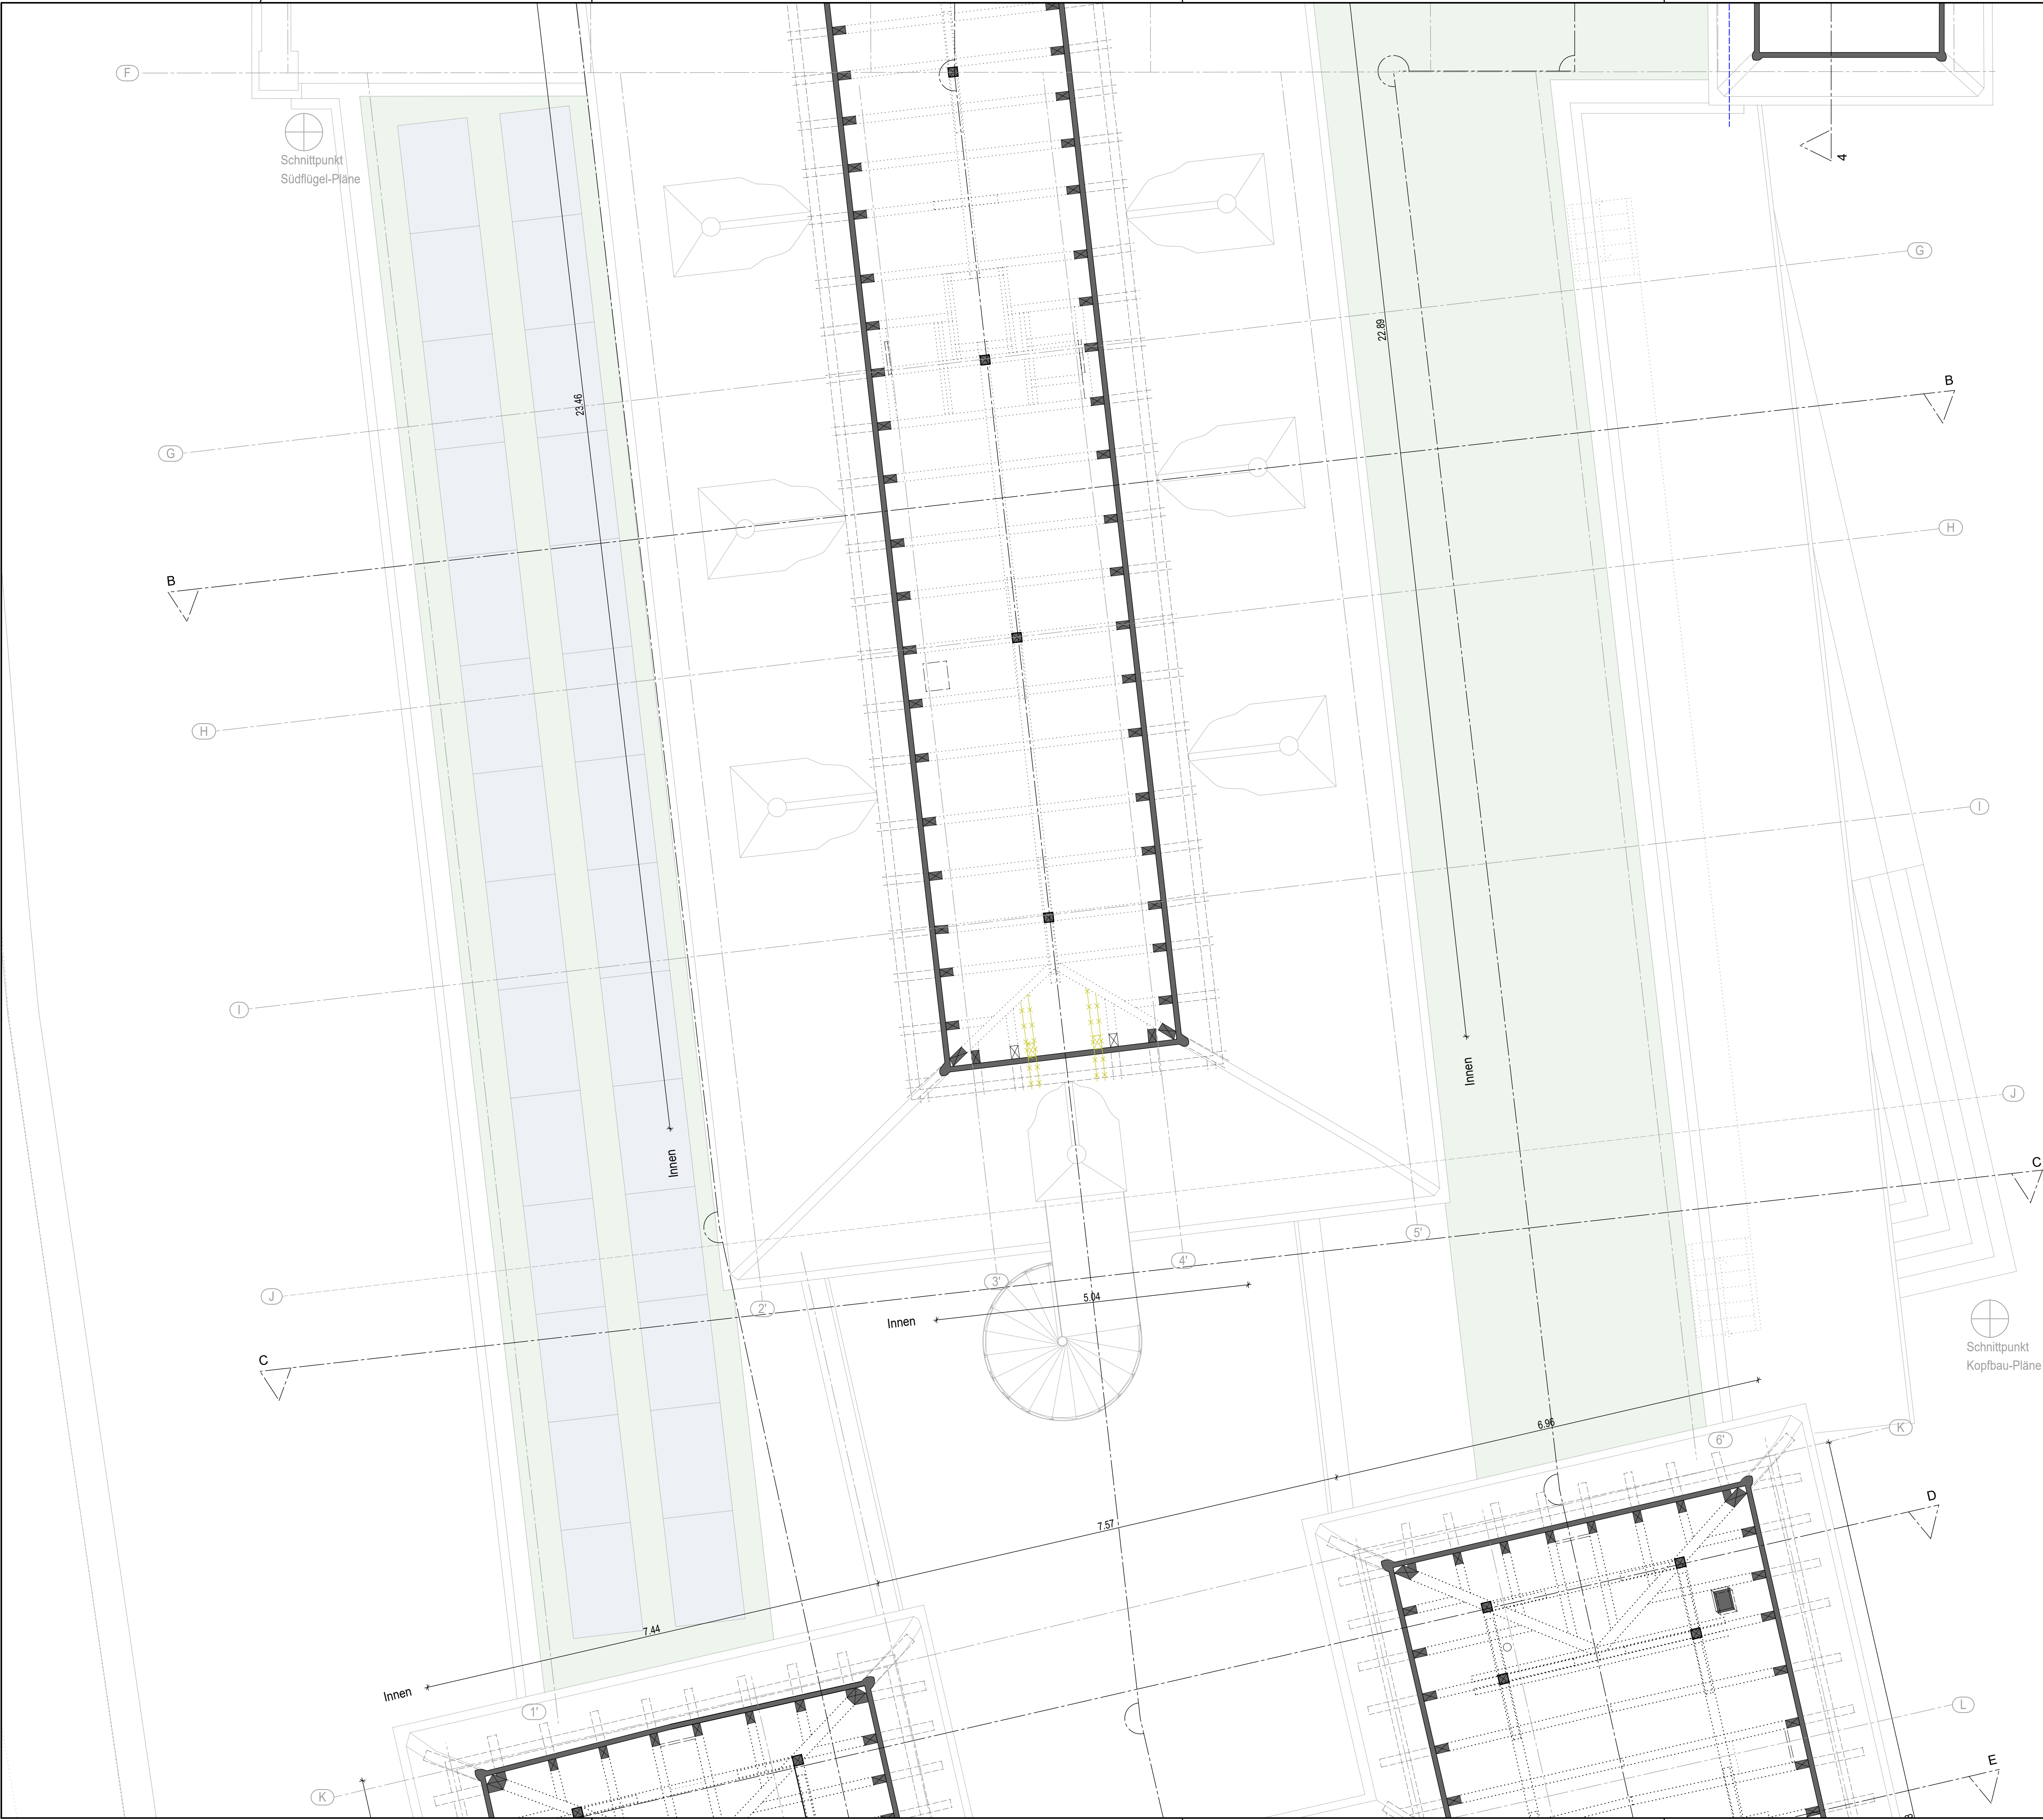

LEGENDE

Zeichenklärung

Bauteile Bestand

Bauteile Neubau

Bauteile Rückbau

Mauerwerk

Stahl/-Eisenbeton

Wärmedämmputz/ Putz

Leichtbauwand Neu - Holzständerwerk

Bauteile Bestand m. Brandschutzanforderung

Bauteile Neubau m. Brandschutzanforderung

Projiz. Linie von Unten

Projiz. Linie von Oben

Schnittlinie

Fertigkote

Rohbaukote

Rohbau-/ Fertigkote

Oberkante Fertigfußboden

Gebäudeachse

Schlit- und Durchbruchsplanung

S

Schacht b/t

Heizung - Lüftung - Sanitär:

WKB

WDB

WS

DKB

BKB

Wandkernbohrung

Wanddurchbruch

Wandschlit

Deckenkernbohrung

Bodenkernbohrung

Elektro:

KB

WD

WWS

DD

FBD

Wandkernbohrung

Wanddurchbruch

Wandschlit

Deckenkernbohrung

Bodenkernbohrung

Raumstempel

EG	0.14
Vorraum	
±0.00	+2.45
±0.15	+3.15
Fl	30.50m²
U	22.65
D	TB
W	Putz
B	Parkett

Ebene | Raumnummer

Raumbezeichnung

OK FFB | UK FD

OK RFB | UK RD

Fläche

Umfang

Deckenbekleidung

Wandbekleidung

Bodenbelag

Detailstempel

Fenster Typ

Detail

Bezeichnung

Plannummer

Detail

Türstempel

EG 03 T2

Tür Nr.

± 30 ds, 32 dB

Brand-Schallschutzanforderungen

Wandstempel

± 30 ds, 32 dB

Brand-Schallschutzanforderungen

Höhenknoten sind auf +0,00 = 173,56 NHN bezogen.

Alle Öffnungs- und Brüstungshöhen sind auf Oberkante Fertigfußboden bezogen.

Abkürzungen

BRH

OK

UK

RA

FD

Brüstungshöhe

Oberkante

Unterkan

Randabstand

Fertigdecke

FFB/ FF

RFB

RD/ D

UZ

± 30

± 90

n

ds

rs

BW

BWEW

fb

Fertigfußboden

Rohfußboden

Rohdecke

Unterzug

Bezeichnung Brandschutztür nach Brandschutzkonzept (z.B. DIN 4102 oder EU-Norm EI2 30-Cs 200)

nichtabschließbar

dichtschließend

Rauchschutz nach DIN 18095


Brandwand

BW-Ersatz/Wand in Bauart BW

feuerbeständig

Wichtige Erläuterung
Diese Zeichnung ist Eigentum der Architekten und darf ohne deren Zustimmung weder ganz noch teilweise kopiert, vervielfältigt, gewerblich genutzt oder Dritten überlassen werden. Dieser Plan gilt nur in Verbindung mit den statischen Konstruktionsplänen, allen Plänen der Fachingenieure, der Fachfirmen und sämtlichen dazugehörigen Plänen und Detailblättern der Architekten. Maß- oder Inhaltsdifferenzen in diesen Plänen sind vor Ausführung unverzüglich mit dem Architekten und der Bauleitung abzuklären. Alle angegebenen Maße sind, wenn nicht anders angegeben, Rohbaumaße und eigenverantwortlich vom Auftragnehmer vor Ort zu prüfen. Unstimmigkeiten sind unverzüglich der Bauleitung und dem Architekten mitzuteilen.


Index	Art der Änderung	Datum	Name

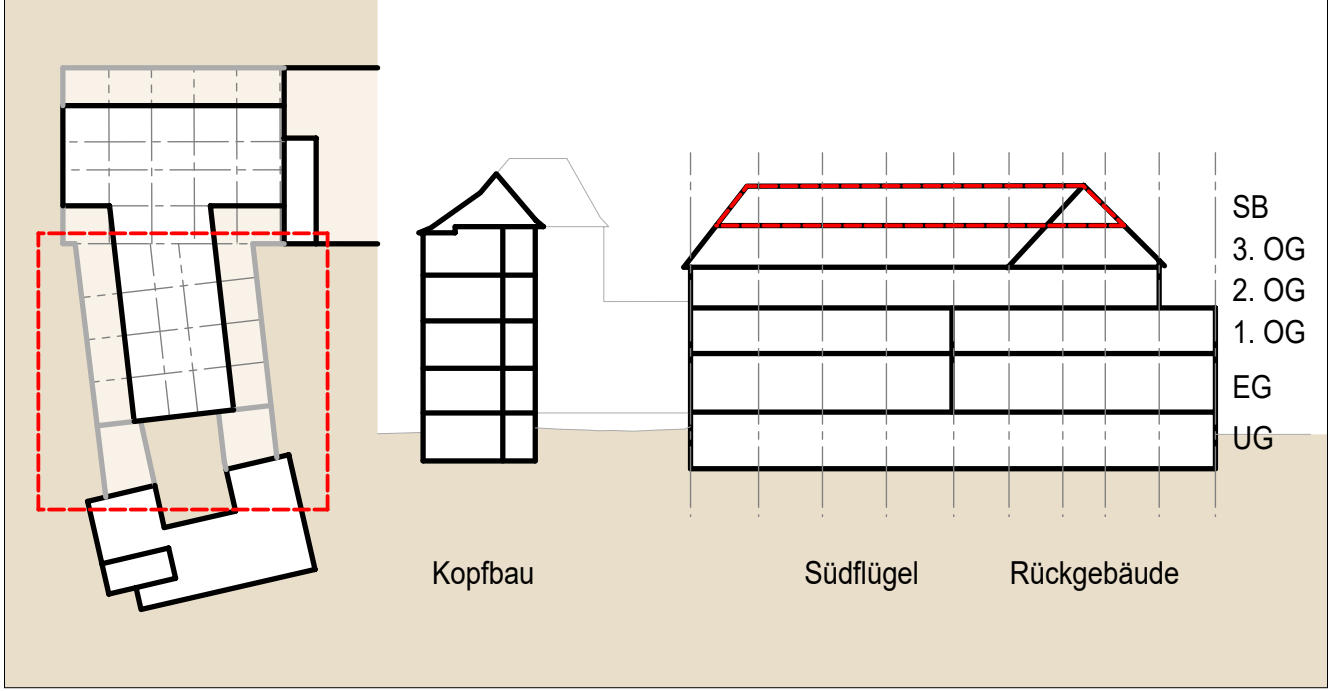

Ausführungsplanung

Vorabzug
Bauvorhaben
Veitshöchheimer Straße 1 Südflügel
Würzburg

Planinhalt	Index	Maßstab
Grundriss		1:50
Spitzboden Südflügel		
Plancodierung		
V1_Süd_s_ARC_SB_GR_5152_		
Erstellungsdatum	Plangröße	Projektnummer
28.08.2024	900 594 mm	2222
Bauherr	Plannummer	
Entwässerungsbetrieb Stadt Würzburg	5152	
Veitshöchheimer Straße 1		
97080 Würzburg		

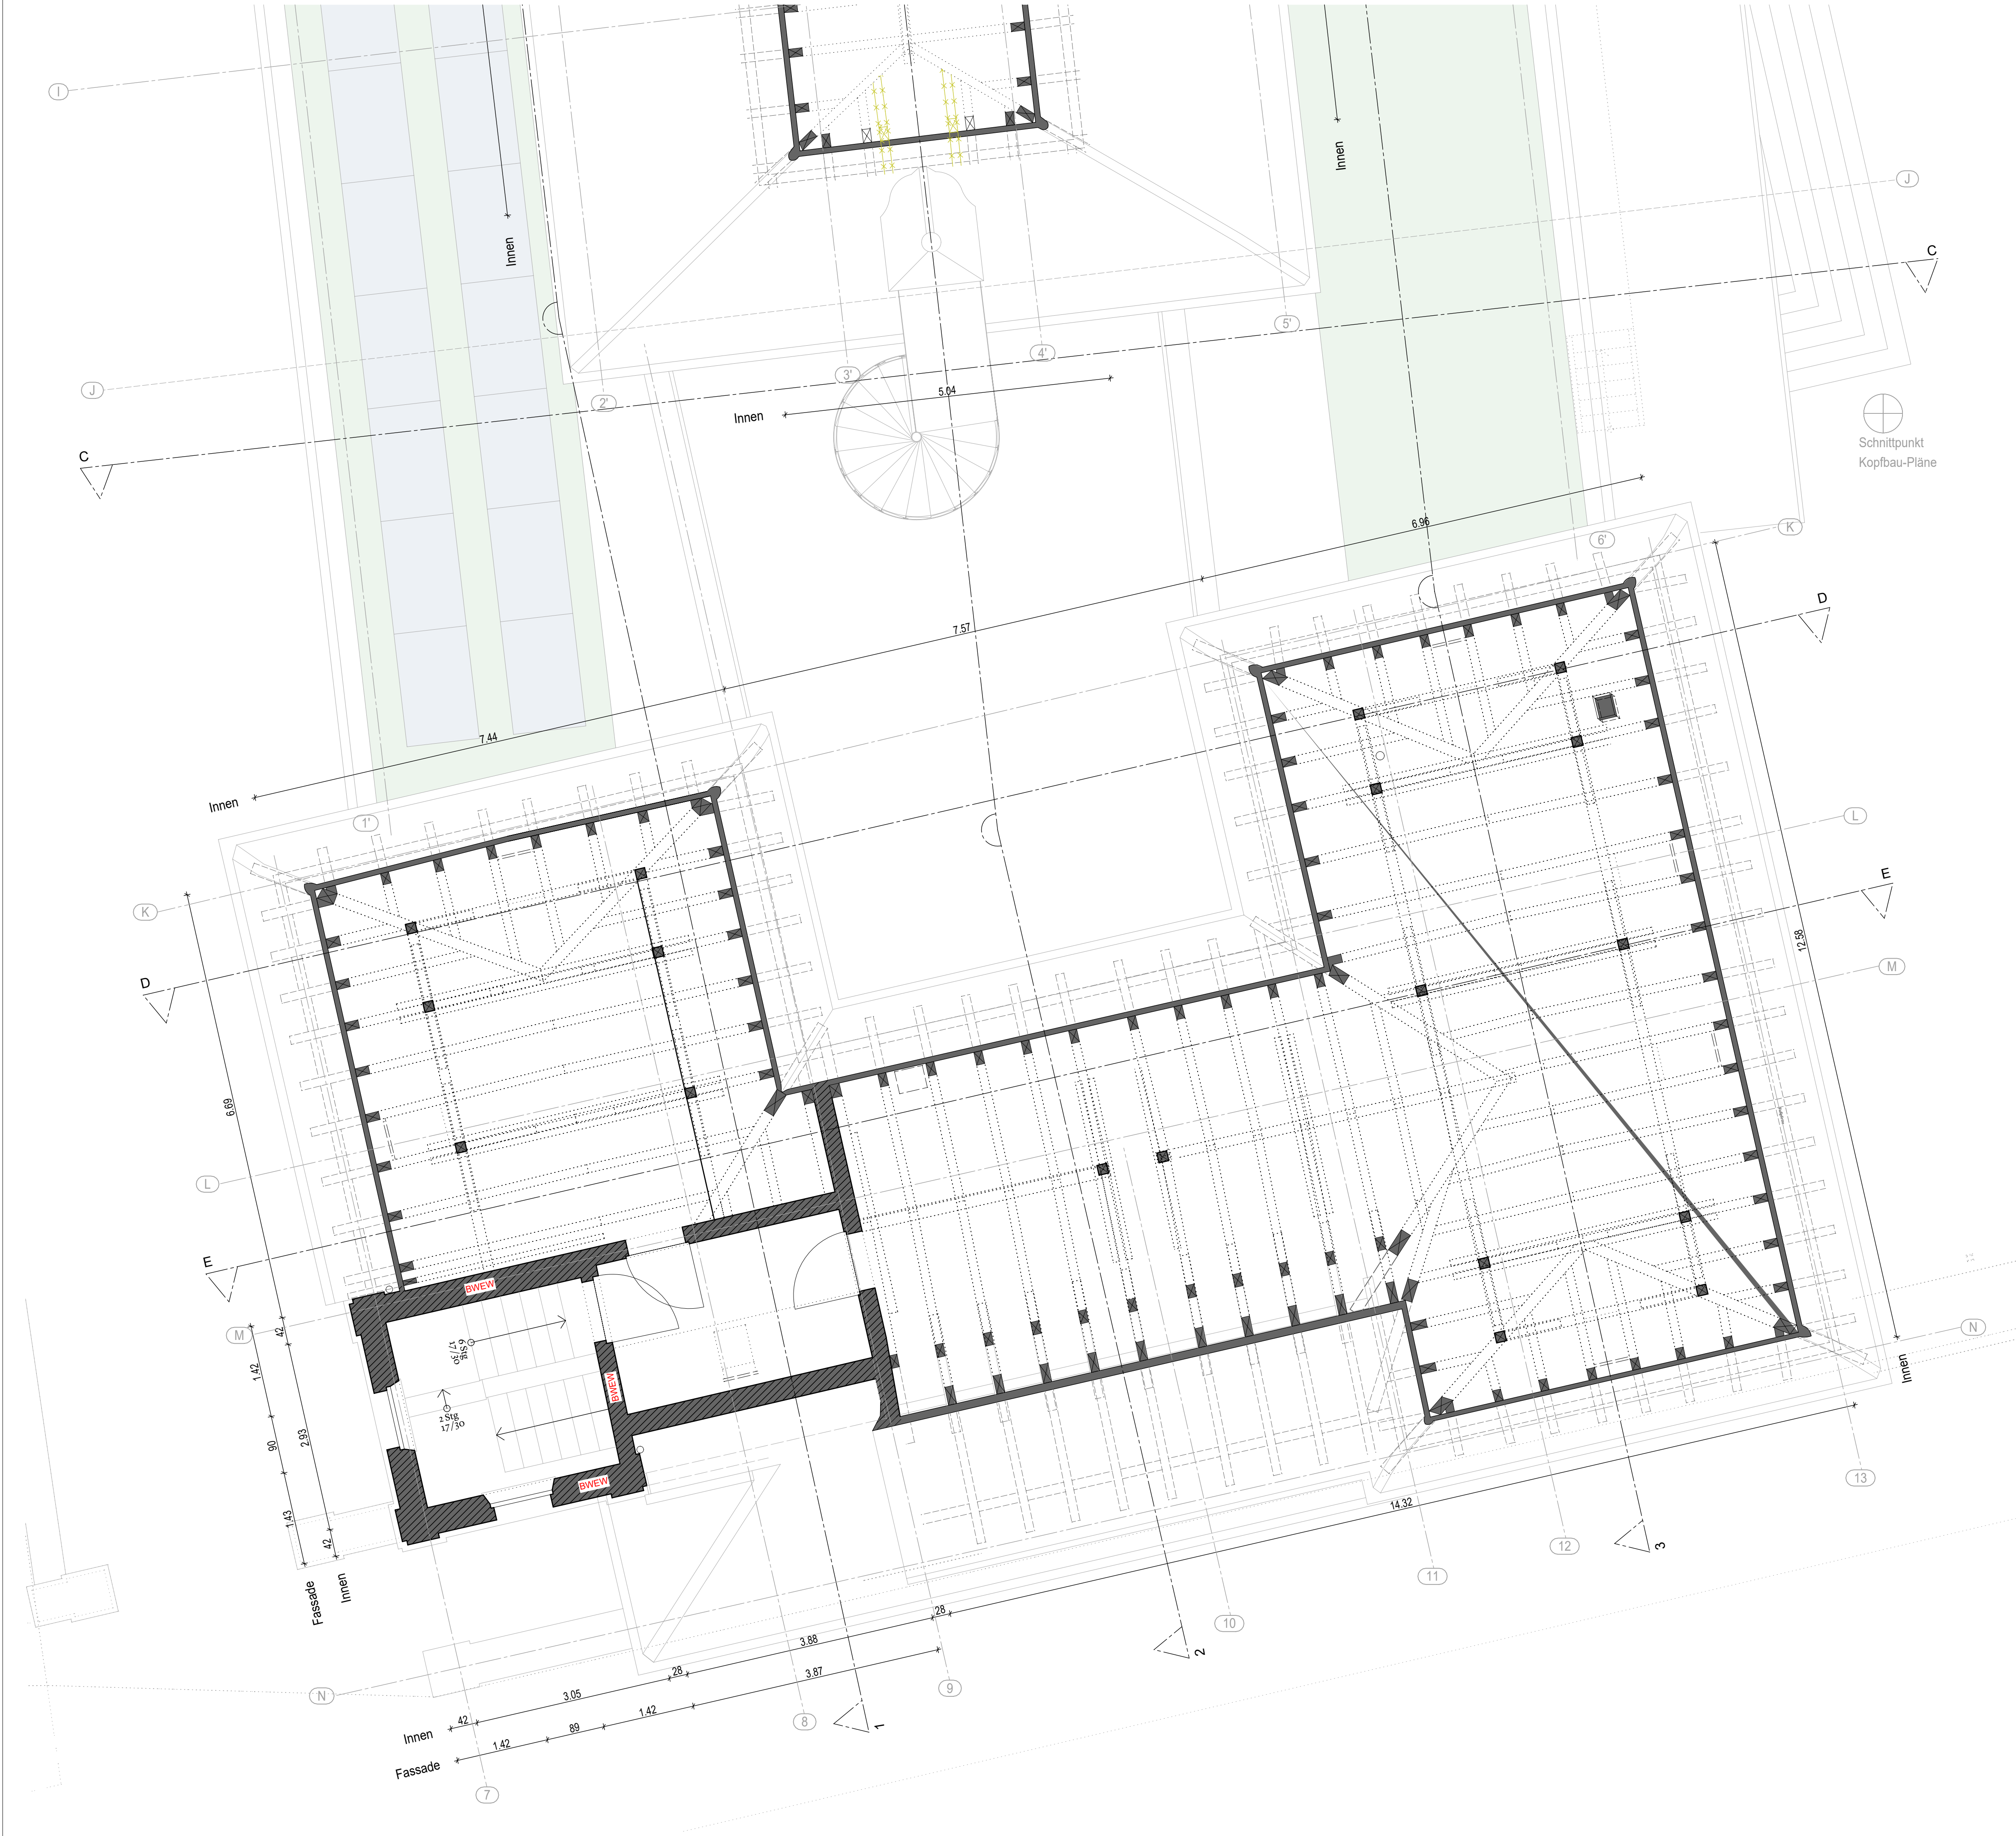

- LEGENDE

Zeichenklärung
- Bauteile Bestand

Bauteile Neubau

Bauteile Rückbau

Mauerwerk

Stahl/-Eisenbeton

Wärmedämmputz/ Putz

Leichtbauwand Neu

Leichtbauwand Neu - Holzständerwerk

Bauteile Bestand m. Brandschutzanforderung

Bauteile Neubau m. Brandschutzanforderung

Projiz. Linie von Unten

Projiz. Linie von Oben

Schnittlinie

Fertigkote

Rohbaukote

Rohbau-/ Fertigkote

+1.00

Oberkante Fertigfußboden

A

Gebäudeachse

- Schlit- und Durchbruchsplanung

S Schacht b/t
- Heizung - Lüftung - Sanitär:

WKB

Wandkernbohrung

WDB

Wanddurchbruch

WS

Wandschlitz

DKB

Deckenkernbohrung

KBK

Bodenkernbohrung

Elektro:

KB

Wandkernbohrung

WD

Wanddurchbruch

WWS

Wandschlitz

DD

Deckenkernbohrung

FBD

Bodenkernbohrung

Stempel		Detailstempel		Türstempel
Raumstempel		Detail		
EG 0.14		Bezeichnung		EG 03 T2 Tür Nr.
Vorraum		Plannummer		130 ds, 32 ds
+0.00 +2.45		Detail		
+0.15 +3.15				
Fl 30.50m²				
U 22.65				
D TB				
W Putz				
B Parkett				

Höhenkoten sind auf +0,00 = 173,56 NHN bezogen.
Alle Öffnungs- und Brüstungshöhen sind auf Oberkante Fertigfußboden bezogen.

- Abkürzungen

BRH Brüstungshöhe

OK Oberkante

UK Unterkante

RA Randabstand

FD Fertigdecke
- FFB/ FF Fertigfußboden

RFB Rohfußboden

RD/ D Rohdecke

UZ Unterzug

t 30 Bezeichnung Brandschutztür nach Brandschutzkonzept (z.B. DIN 4102 oder EU-Norm EI2 30-Cs 200 nichtabschließbar dichtschießend

ds Rauchschutz nach DIN 18095

rs Brandwand


BW BW-Ersatz/Wand in Bauart BW

BWEW feuerbeständig

fb

Wichtige Erläuterung
Diese Zeichnung ist Eigentum der Architekten und darf ohne deren Zustimmung weder ganz noch teilweise kopiert, vervielfältigt, gewerblich genutzt oder Dritten überlassen werden. Dieser Plan gilt nur in Verbindung mit den statischen Konstruktionsplänen, allen Plänen der Fachingenieure, der Fachfirmen und sämtlichen dazugehörigen Plänen und Detailblättern der Architekten. Maß- oder Inhaltsdifferenzen in diesen Plänen sind vor Ausführung unverzüglich mit dem Architekten und der Bauleitung abzuklären. Alle angegebenen Maße sind, wenn nicht anders angegeben, Rohbaumaße und eigenverantwortlich vom Auftragnehmer vor Ort zu prüfen. Unstimmigkeiten sind unverzüglich der Bauleitung und dem Architekten mitzuteilen.

Index	Art der Änderung	Datum	Name

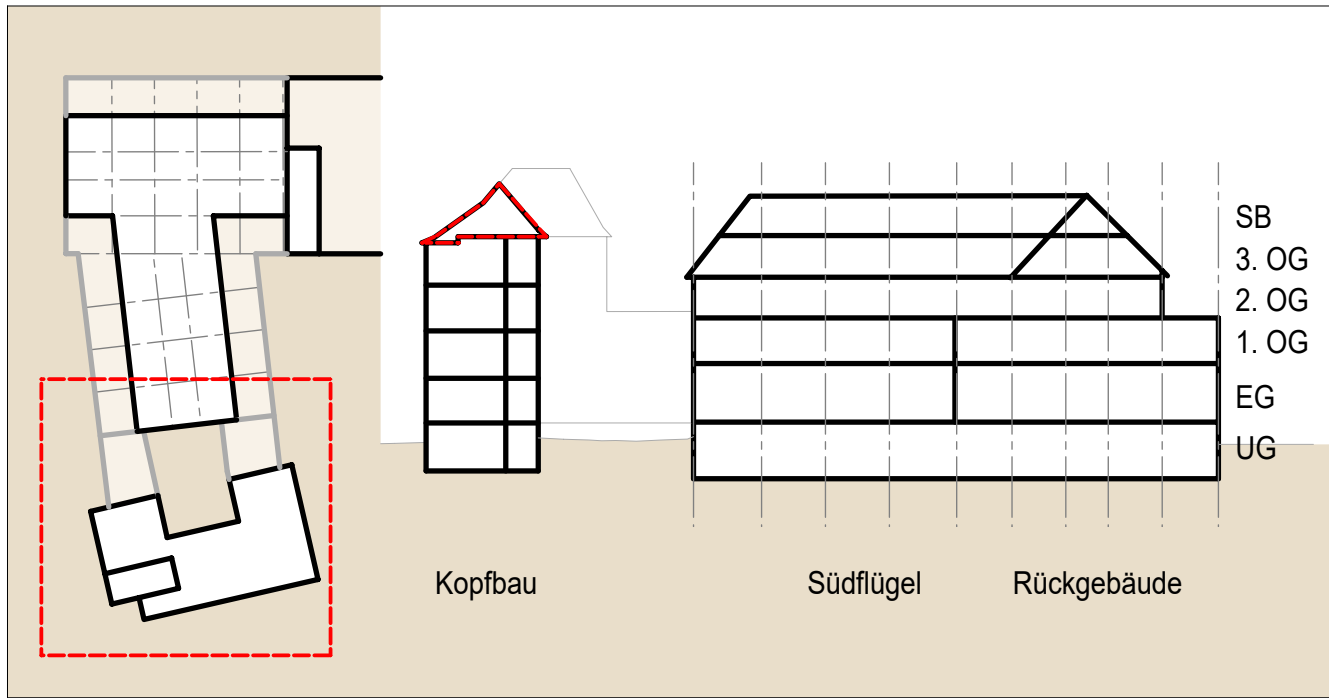

Ausführungsplanung

Vorabzug

Bauvorhaben

Veitshöchheimer Straße 1 Südflügel

Würzburg

Planinhalt

Grundriss

Spitzboden Kopfbau

Plancodierung

V1_Süd_5_ARC_SB_GR_5153

Erstellungsdatum

28.08.2024

Bauherr

Entwässerungsbetrieb Stadt Würzburg

Veitshöchheimer Straße 1

97080 Würzburg

Index

Maßstab

1:50

Plangröße

841 | 594 mm

Projektnummer

2222

Plannummer

5153

LEGENDE

Zeichenklärung

Bauteile Bestand

Bauteile Neubau

Bauteile Rückbau

Mauerwerk

Stahl/-Eisenbeton

Wärmedämmputz/ Putz

Leichtbauwand Neu

Leichtbauwand Neu - Holzständerwerk

Bauteile Bestand m. Brandschutzanforderung

Bauteile Neubau m. Brandschutzanforderung

Projiz. Linie von Unten

Projiz. Linie von Oben

Schnittlinie

Fertigkote

Rohbaukote

Rohbau-/ Fertigkote

Oberkante Fertigfußboden

Gebäudeachse

Schlit- und Durchbruchsplanung

S

Schacht b/t

Heizung - Lüftung - Sanitär:

WKB

WDB

WS

DKB

BKB

Wandkernbohrung

Wanddurchbruch

Wandschlit

Deckenkernbohrung

Bodenkernbohrung

Elektro:

KB

WD

WWS

DD

FBD

Wandkernbohrung

Wanddurchbruch

Wandschlit

Deckenkernbohrung

Bodenkernbohrung

Raumstempel

Detailstempel

Türstempel

EG

0.14

Vorraum

0.00

+2.45

+0.15

+3.15

Fl

30.50m²

U

22.65

D

TB

W

Putz

B

Parkett

Ebene | Raumnummer

Raumbezeichnung

OK FFB | UK FD

OK RFB | UK RD

Fläche

Umfang

Deckenbekleidung

Wandbekleidung

Bodenbelag

Fenster Typ

Detail

6401

Detail

Bezeichnung

Plannummer

Detail

EG 03 T2

Tür Nr.

t 30 ds, 32 dB

Brand-/Schallschutzanforderungen

Wandstempel

t 30 ds, 32 dB

Brand-/Schallschutzanforderungen

Höhenknoten sind auf +0,00 = 173,56 NHN bezogen.

Alle Öffnungs- und Brüstungshöhen sind auf Oberkante Fertigfußboden bezogen.

Abkürzungen

BRH

OK

UK

RA

FD

Brüstungshöhe

Oberkante

Unterkan

Randabstand

Fertigdecke

FFB/ FF

RFB

RD/ D

UZ

t 30

t 90

n

ds

rs

BW

BWEW

fb

Fertigfußboden

Rohfußboden

Rohdecke

Unterzug

Bezeichnung Brandschutztür nach Brandschutzkonzept (z.B. DIN 4102 oder EU-Norm EI2 30-Cs 200 nichtabschließbar dichtschließend Rauchschutz nach DIN 18095 Brandwand BW-Ersatz/Wand in Bauart BW feuerbeständig

Wichtige Erläuterung
Diese Zeichnung ist Eigentum der Architekten und darf ohne deren Zustimmung weder ganz noch teilweise kopiert, vervielfältigt, gewerblich genutzt oder Dritten überlassen werden. Dieser Plan gilt nur in Verbindung mit den statischen Konstruktionsplänen, allen Plänen der Fachingenieure, der Fachfirmen und sämtlichen dazugehörigen Plänen und Detailblättern der Architekten. Maß- oder Inhaltsdifferenzen in diesen Plänen sind vor Ausführung unverzüglich mit dem Architekten und der Bauleitung abzuklären. Alle angegebenen Maße sind, wenn nicht anders angegeben, Rohbaumaße und eigenverantwortlich vom Auftragnehmer vor Ort zu prüfen. Unstimmigkeiten sind unverzüglich der Bauleitung und dem Architekten mitzuteilen.

Index	Art der Änderung	Datum	Name

Ausführungsplanung

Vorabzug

Bauvorhaben

Veitshöchheimer Straße 1 Südflügel

Würzburg

Planinhalt

Index

Maßstab

1:50

Dachaufsicht Rückgebäude

Plancodierung

V1_Süd_s_ARC_DA_AS_5161

Erstellungsdatum

28.08.2024

Plangröße

900 | 594 mm

Projektnummer

2222

Plannummer

5161

Bauherr


Entwässerungsbetrieb Stadt Würzburg

Veitshöchheimer Straße 1

97080 Würzburg

H/B = 594 / 900 (0.53m²)

Allplan 2021

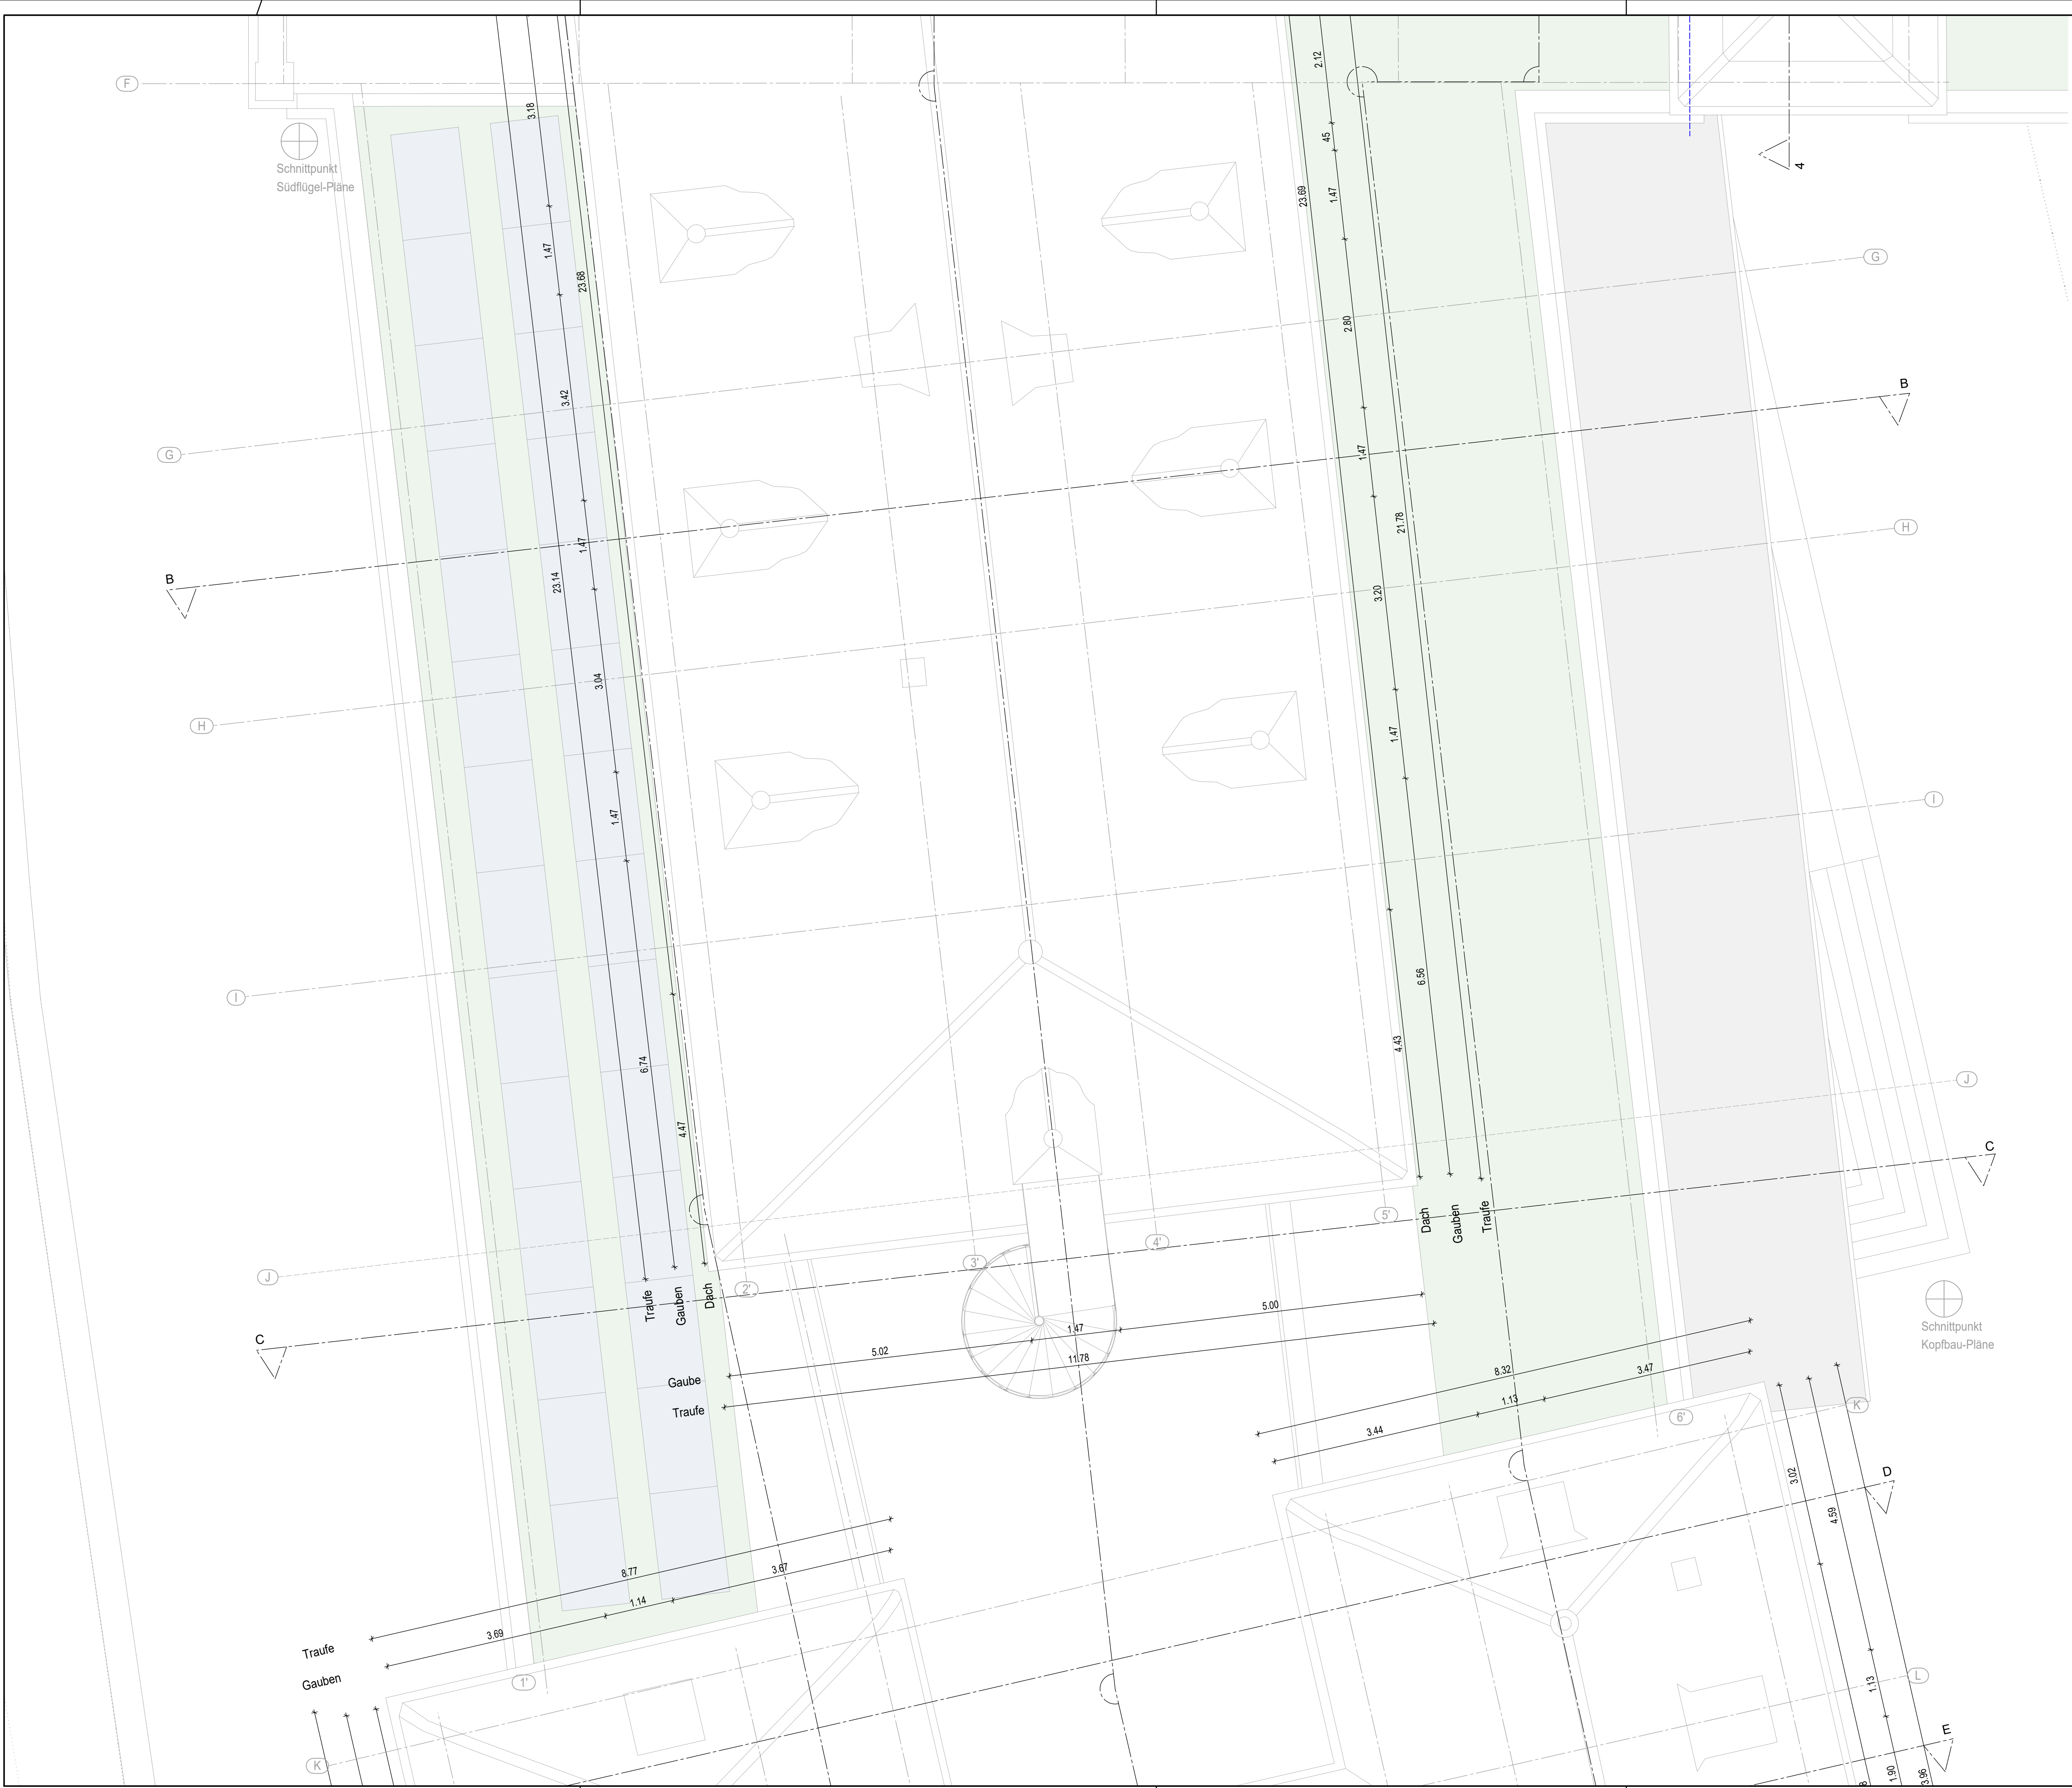

LEGENDE			
Zeichenklärung			
	Bauteile Bestand		Projiz. Linie von Unten
	Bauteile Neubau		Projiz. Linie von Oben
	Bauteile Rückbau		Schnittlinie
	Mauerwerk		Fertigkote
	Stahl/-Eisenbeton		Rohbaukote
	Wärmedämmputz/ Putz		Rohbau-/ Fertigkote
	Leichtbauwand Neu		+1.00
	Leichtbauwand Neu - Holzständerwerk		Ø
	Bauteile Bestand m. Brandschutzanforderung		A
	Bauteile Neubau m. Brandschutzanforderung		Gebäudeachse


Schlitz- und Durchbruchsplanung		
	S	Schacht b/t
Heizung - Lüftung - Sanitär:		
	WKB	Wandkernbohrung
	WDB	Wanddurchbruch
	WS	Wandschlitz
	DKB	Deckenkernbohrung
	BKB	Bodenkernbohrung
Elektro:		
	KB	Wandkernbohrung
	WD	Wanddurchbruch
	WWS	Wandschlitz
	DD	Deckenkernbohrung
	FBD	Bodenkernbohrung

Raumstempel		
EG	0.14	Ebene Raumnummer
Vorraum	+2.45	Raumbezeichnung
OK	+3.15	OK FFB UK FD
FI	30.50m²	OK RFB UK RD
U	22.65	Fläche
D	1TB	Umfang
W	Putz	Deckenbekleidung
B	Parkett	Wandbekleidung
		Bodenbelag
Detailstempel		
Detail	Bezeichnung	Detail
Detail	Plannummer	Detail
Türstempel		
EG 03 T2	Tür Nr.	Brand-Schallschutzanforderungen
t 30 ds, 32 dB		
Wandstempel		
t 30 ds, 32 dB		Brand-Schallschutzanforderungen

BRH	Brüstungshöhe	FFB/ FF	Fertigfußboden
OK	Oberkante	RFB	Rohfußboden
UK	Unterkante	RD/ D	Rohdecke
RA	Randabstand	UZ	Unterzug
FD	Fertigdecke	t 30	Bezeichnung Brandschutztür nach Brandschutzkonzept (z.B. DIN 4102 oder EU-Norm EI2 30-Cs 200)
		t 90	nichtabschließbar
		n	dichtschließend
		ds	Rauchschutz nach DIN 18095
		rs	Brandwand
		BW	BW-Ersatz/Wand in Bauart BW
		BWEW	feuerbeständig
		fb	

Wichtige Erläuterung
Diese Zeichnung ist Eigentum der Architekten und darf ohne deren Zustimmung weder ganz noch teilweise kopiert, vervielfältigt, gewerblich genutzt oder Dritten überlassen werden. Dieser Plan gilt nur in Verbindung mit den statischen Konstruktionsplänen, allen Plänen der Fachingenieure, der Fachfirmen und sämtlichen dazugehörigen Plänen und Detailblättern der Architekten. Maß- oder Inhaltsdifferenzen in diesen Plänen sind vor Ausführung unverzüglich mit dem Architekten und der Bauleitung abzuklären. Alle angegebenen Maße sind, wenn nicht anders angegeben, Rohbaumaße und eigenverantwortlich vom Auftragnehmer vor Ort zu prüfen. Unstimmigkeiten sind unverzüglich der Bauleitung und dem Architekten mitzuteilen.


Index	Art der Änderung	Datum	Name

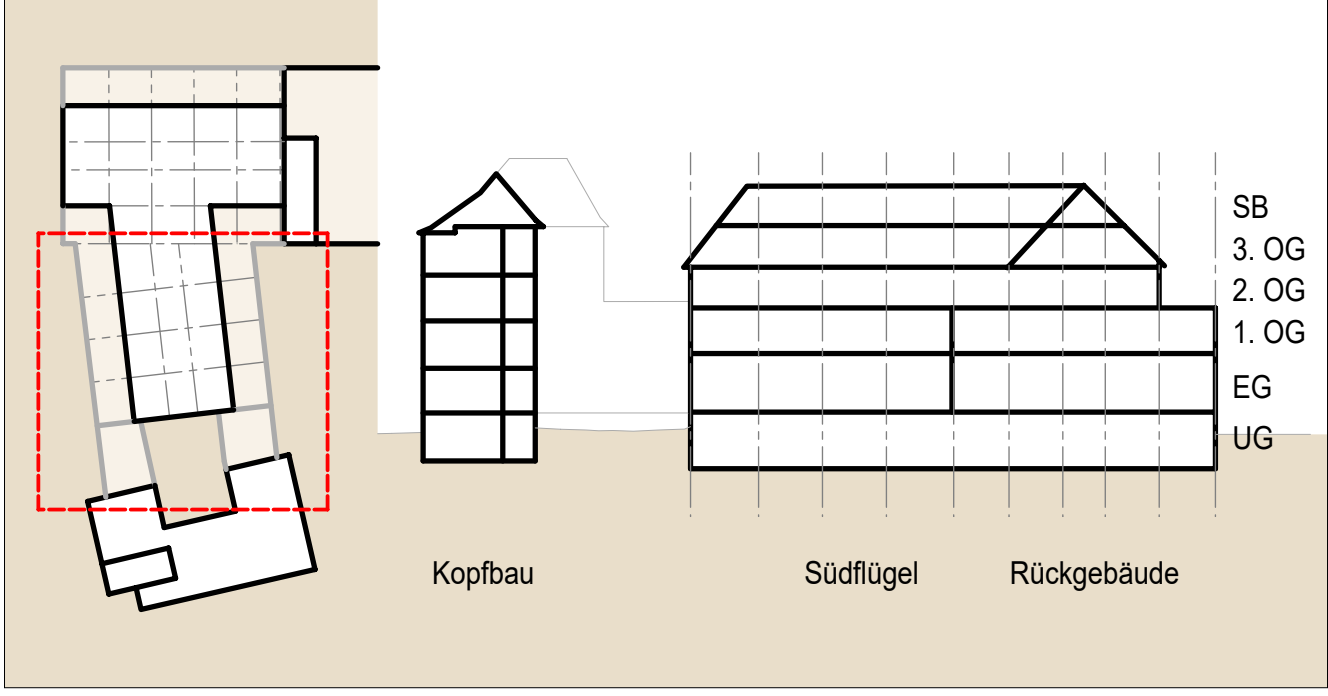

Ausführungsplanung

Vorabzug
Bauvorhaben
Veitshöchheimer Straße 1 Südflügel
Würzburg

Planinhalt		Index	Maßstab
Dachaufsicht Südflügel			1:50
Plancodierung			
V1_Süd_s_ARC_DA_AS_5162			
Erstellungsdatum	Plangröße	Projektnummer	Plannummer
28.08.2024	900 594 mm	2222	5162
Bauherr			
Entwässerungsbetrieb Stadt Würzburg			
Veitshöchheimer Straße 1			
97080 Würzburg			

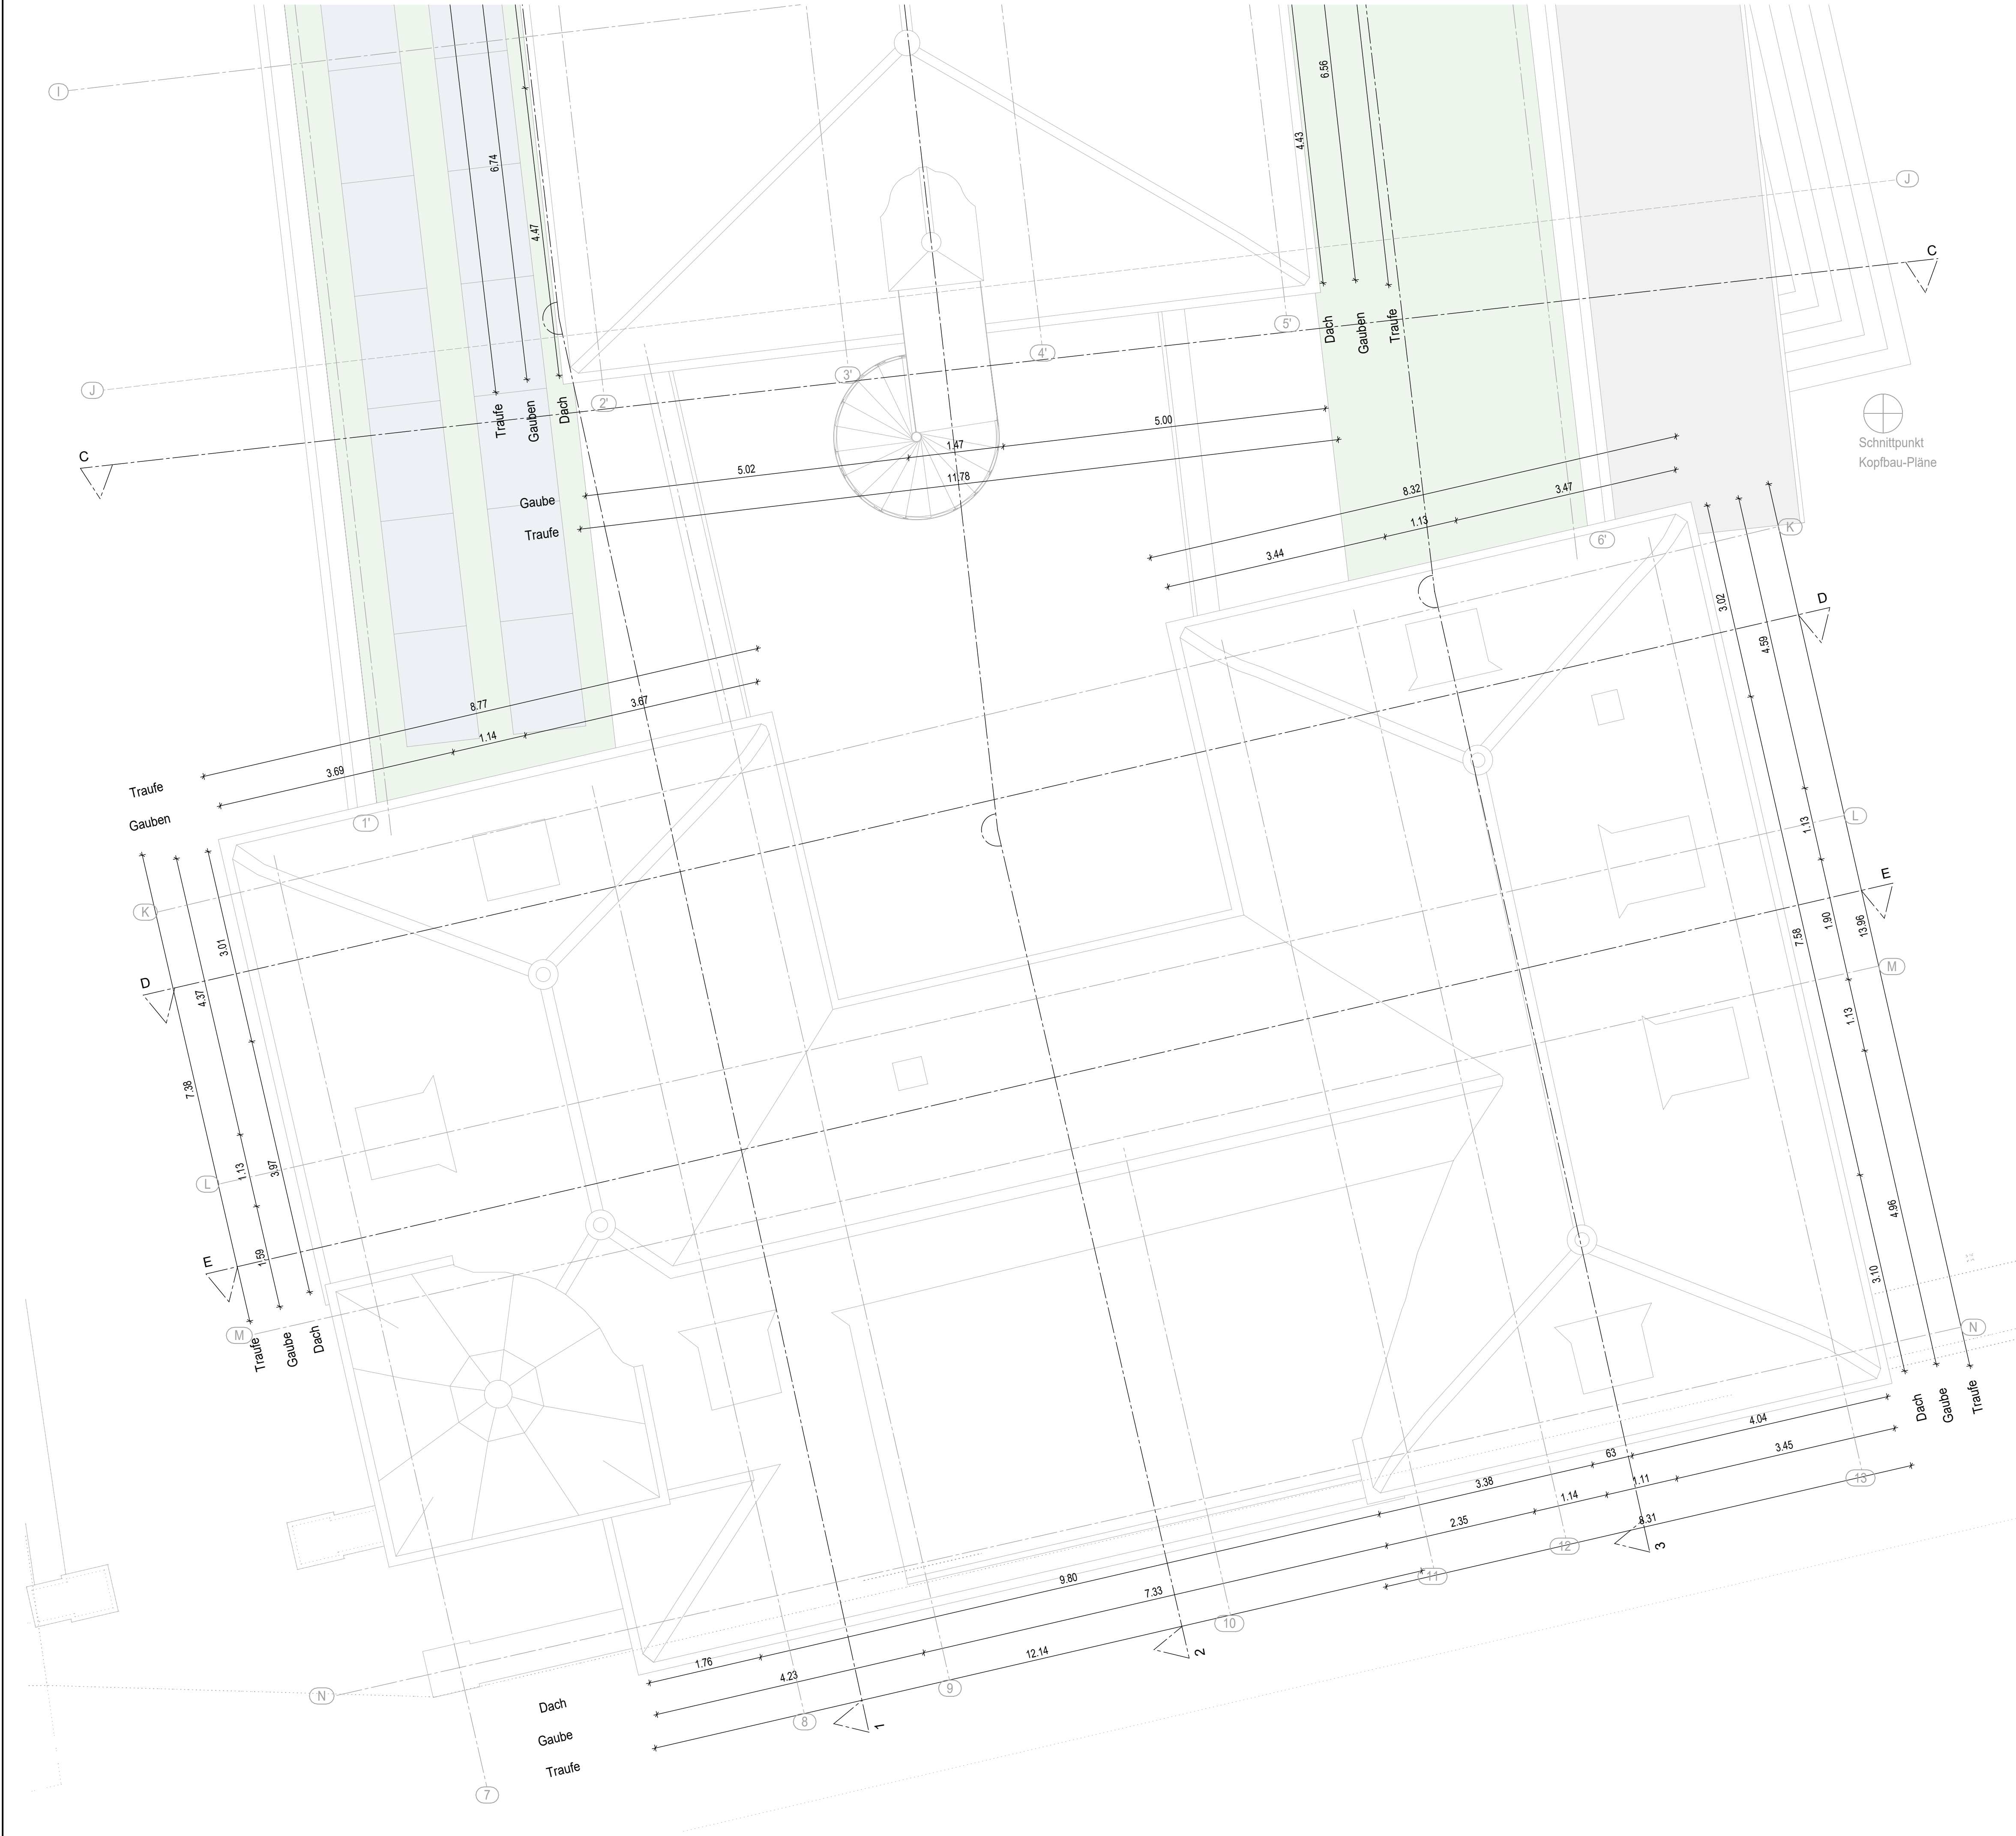

- LEGENDE**

Zeichenklärung

 - Bauteile Bestand
 - Bauteile Neubau
 - Bauteile Rückbau
 - Mauerwerk
 - Stahl/-Eisenbeton
 - Wärmedämmputz/ Putz
 - Leichtbauwand Neu
 - Leichtbauwand Neu - Holzständerwerk
 - Bauteile Bestand m. Brandschutzanforderung
 - Bauteile Neubau m. Brandschutzanforderung
- Projiz. Linie von Unten
 - Projiz. Linie von Oben
 - Schnittlinie
 - Fertigkote
 - Rohbaukote
 - Rohbau-/ Fertigkote
 - Oberkante Fertigfußboden
 - Gebäudeachse

- Schlitz- und Durchbruchsplanung**

S Schacht b/t

Heizung - Lüftung - Sanitär:

 - WKB Wandkernbohrung
 - WDB Wanddurchbruch
 - WS Wandschlitz
 - DKB Deckenkernbohrung
 - KKB Bodenkernbohrung
- Elektro:**

 - KB Wandkernbohrung
 - WD Wanddurchbruch
 - WWS Wandschlitz
 - DD Deckenkernbohrung
 - FBD Bodenkernbohrung

Stempel		Detailstempel		Türstempel	
Raumstempel	EG 0.14	Detail	Bezeichnung	EG 03 T2	Tür Nr.
	Vorraum				
	± 0.00 ± 2.45				
	± 0.15 ± 3.15				
FI 30.50m²	Fläche	Plannummer	Detail	Wandstempel	Brand-/Schallschutzanforderungen
U 22.65	Umfang				
D TB	Deckenbekleidung				
W Putz	Wandbekleidung				
B Parkett	Bodenbelag				

Höhenkoten sind auf +0,00 = 173,56 NHN bezogen.
Alle Öffnungs- und Brüstungshöhen sind auf Oberkante Fertigfußboden bezogen.


- Abkürzungen**

 - BRH Brüstungshöhe
 - OK Oberkante
 - UK Unterkante
 - RA Randabstand
 - FD Fertigdecke
- FFB/ FF Fertigfußboden
 - RFB Rohfußboden
 - RD/ D Rohdecke
 - UZ Unterzug
 - t 30 Bezeichnung Brandschutztür nach Brandschutzkonzept (z.B. DIN 4102 oder EU-Norm EI2 30-Cs 200 nichtabschließbar)
 - n dichtschießend
 - ds Rauchschiß nach DIN 18095
 - rs Brandwand
 - BW BW-Ersatz/Wand in Bauart BW
 - BWEW feuerbeständig
 - fb

Wichtige Erläuterung

Diese Zeichnung ist Eigentum der Architekten und darf ohne deren Zustimmung weder ganz noch teilweise kopiert, vervielfältigt, gewerblich genutzt oder Dritten überlassen werden. Dieser Plan gilt nur in Verbindung mit den statischen Konstruktionsplänen, allen Plänen der Fachingenieure, der Fachfirmen und sämtlichen dazugehörigen Plänen und Detailblättern der Architekten. Maß- oder Inhaltsdifferenzen in diesen Plänen sind vor Ausführung unverzüglich mit dem Architekten und der Bauleitung abzuklären. Alle angegebenen Maße sind, wenn nicht anders angegeben, Rohbaumaße und eigenverantwortlich vom Auftragnehmer vor Ort zu prüfen. Unstimmigkeiten sind unverzüglich der Bauleitung und dem Architekten mitzuteilen.

Index	Art der Änderung	Datum	Name

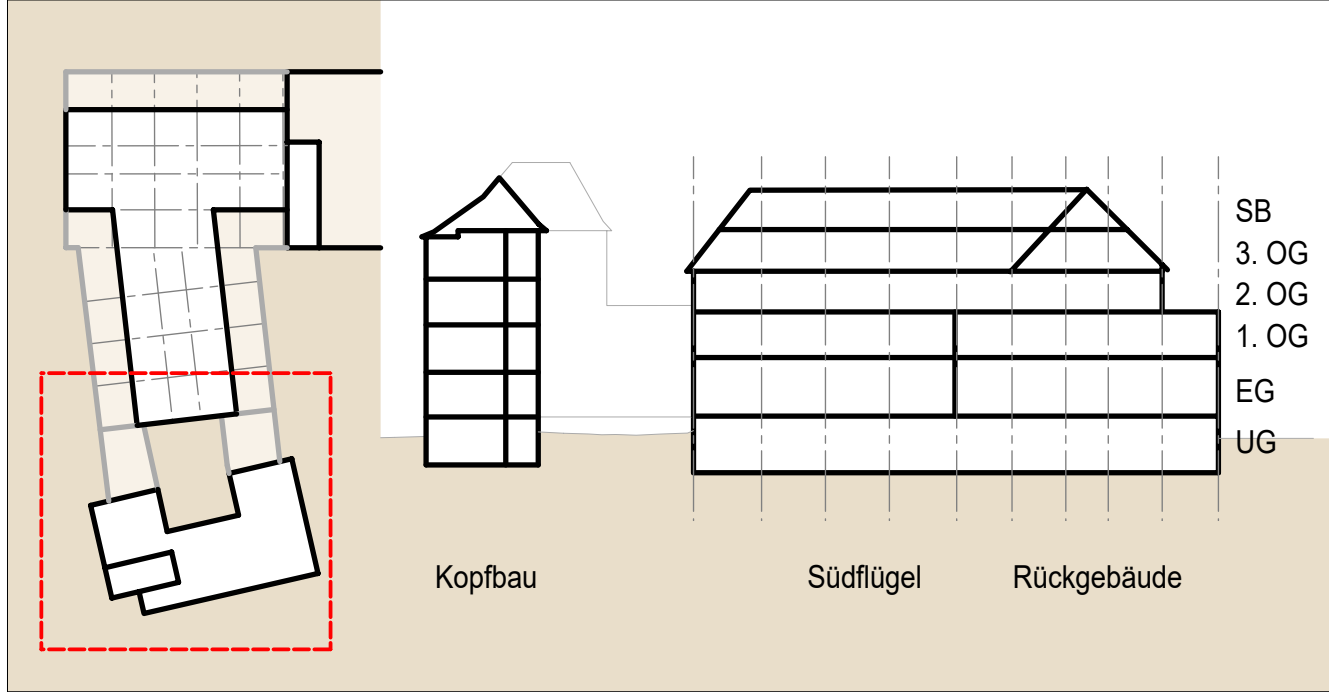

Ausführungsplanung

Vorabzug

Bauvorhaben

Veitshöchheimer Straße 1 Südflügel

Würzburg

Planinhalt

Index

Maßstab

1:50

Dachaufsicht Kopfbau

Planocodierung

V1_Süd_5_ARC_DA_AS_5163_

Erstellungsdatum

29.07.2024

Bauherr

Entwässerungsbetrieb Stadt Würzburg

Veitshöchheimer Straße 1

97080 Würzburg

Plangröße

841 | 594 mm

Projektnummer

2222

Plannummer

5163

H/B = 594 / 841 (0.50m²)

Allplan 2021