


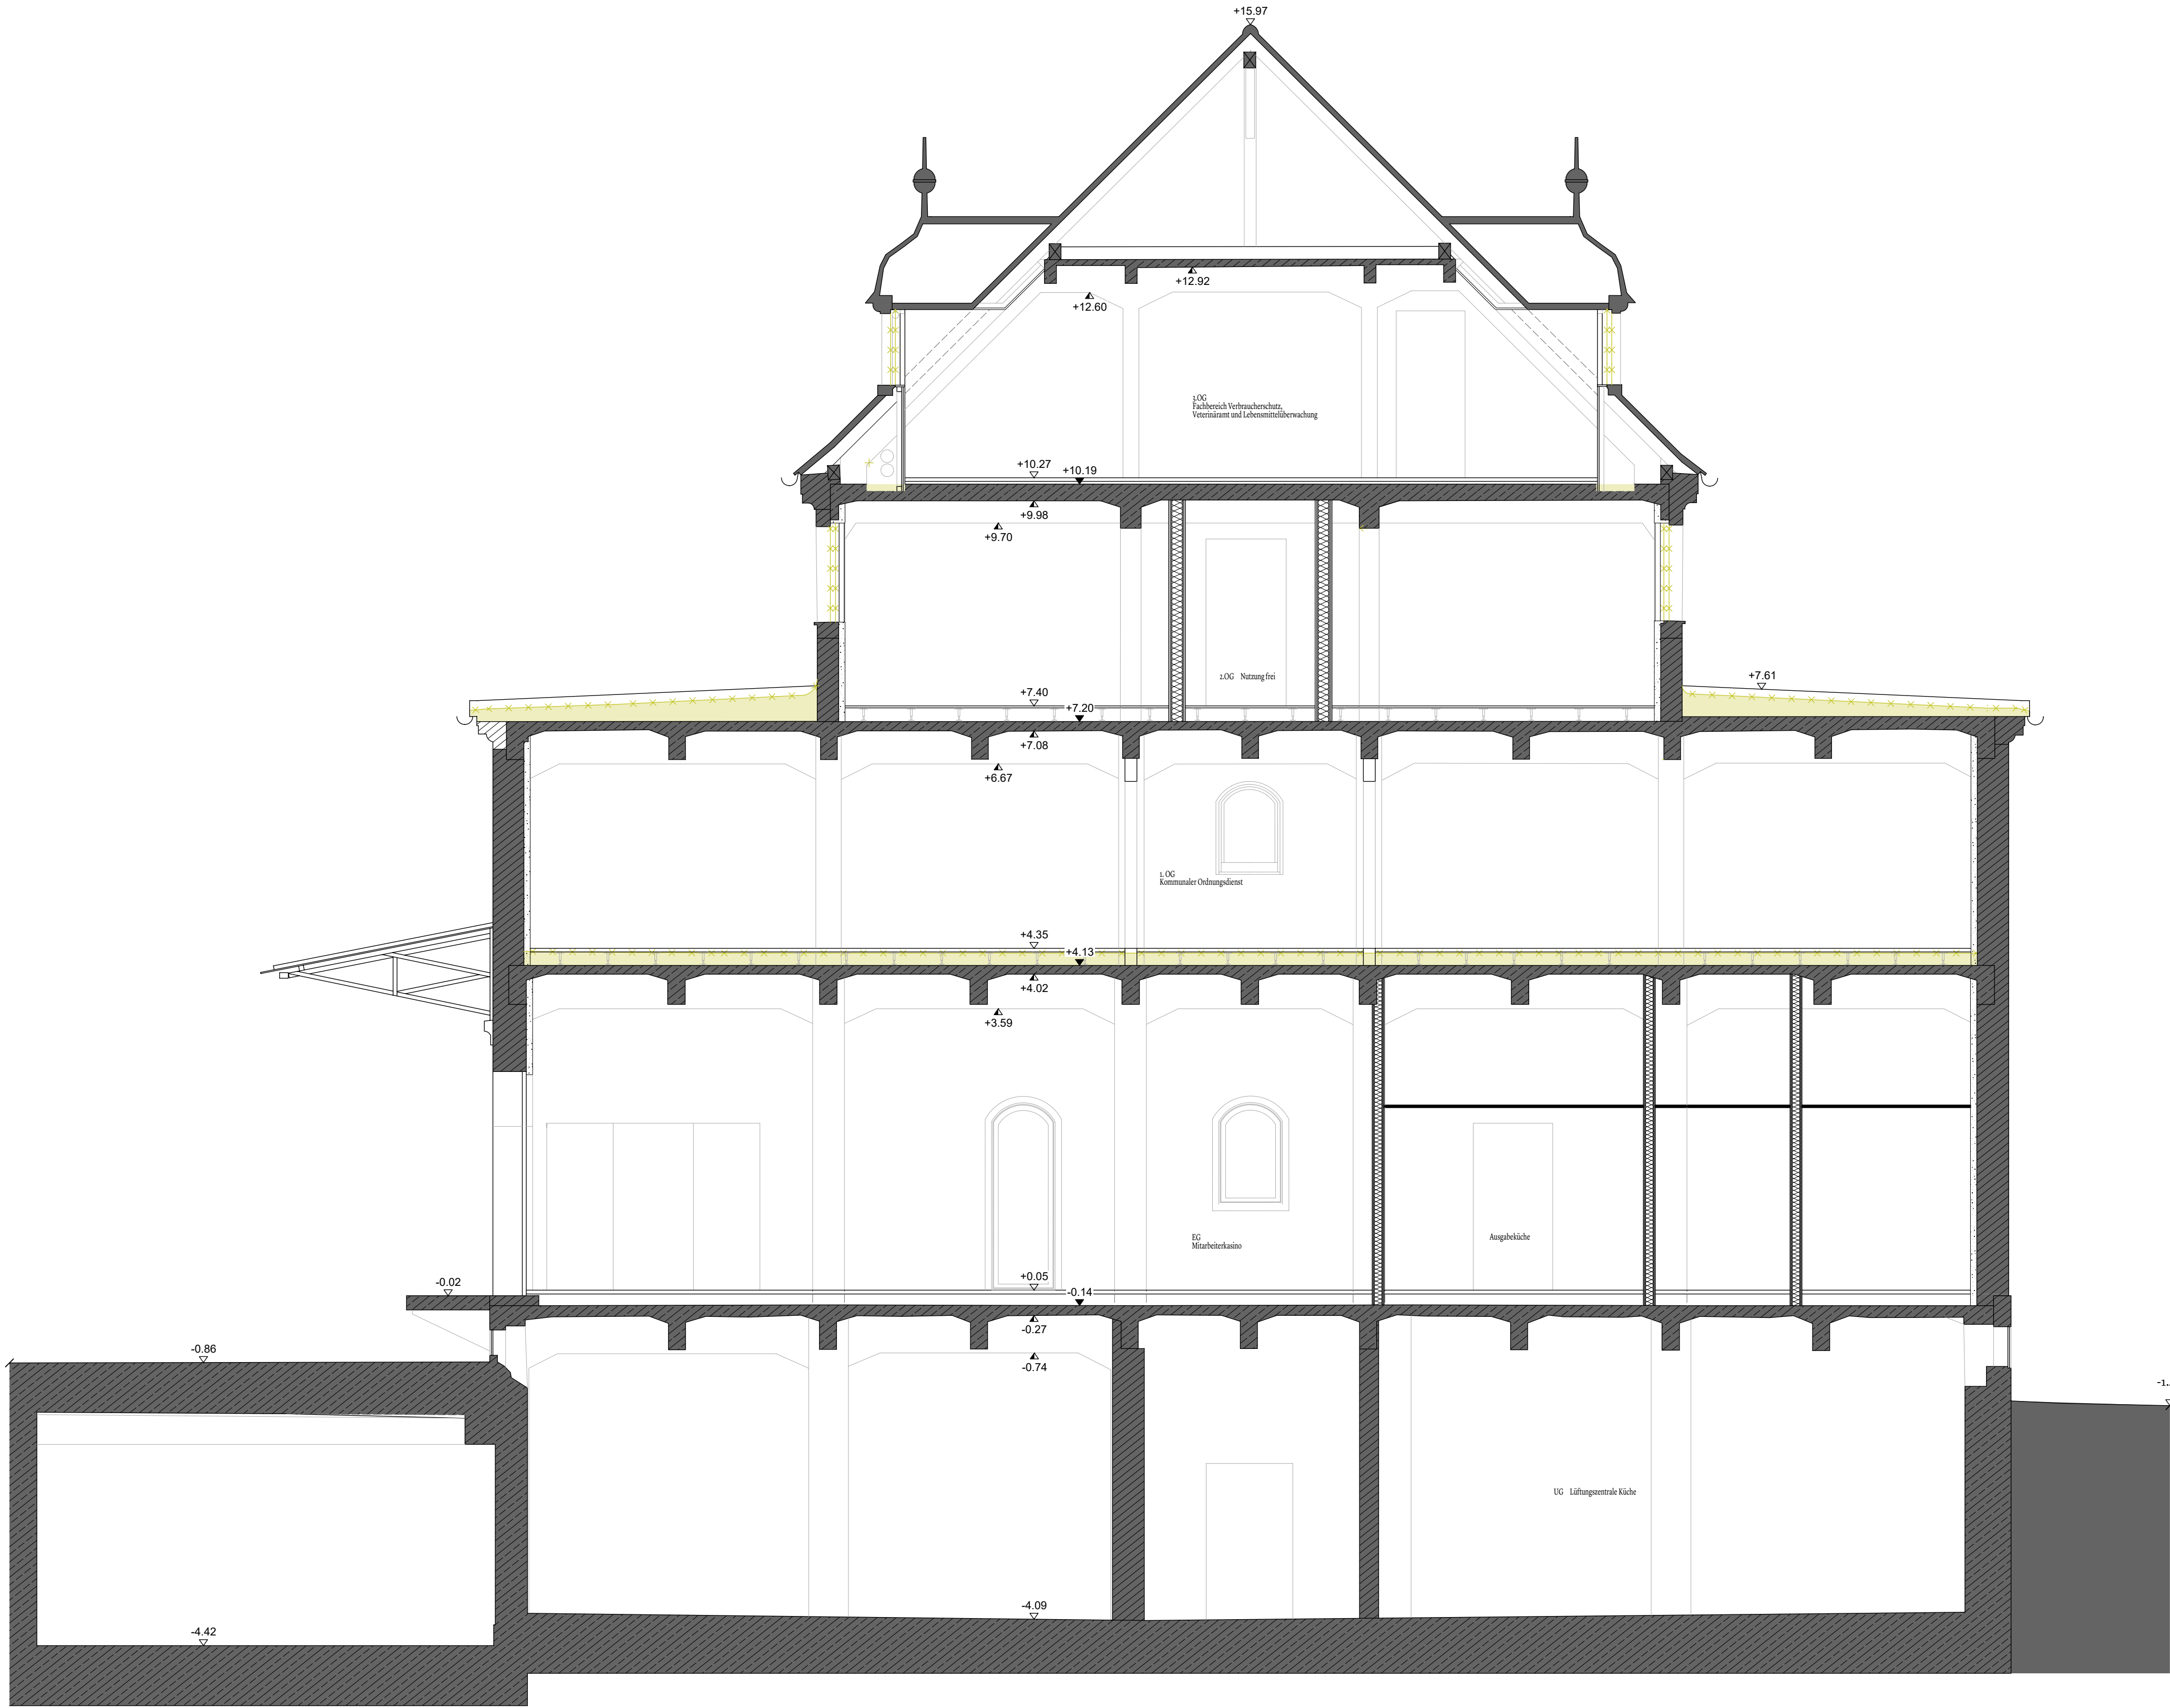

LEGENDE

Zeichenklärung

Bauteile Bestand

Bauteile Neubau

Bauteile Rückbau

Mauerwerk

Stahl/-Eisenbeton

Wärmedämmputz/ Putz

Leichtbauwand Neu

Leichtbauwand Neu - Holzständerwerk

Projiz. Linie von Unten

Projiz. Linie von Oben

Schnittlinie

Fertigkote

Rohbaukote

Rohbau-/ Fertigkote

Höhenkoten sind auf +0,00 = 173,56 NHN bezogen.
Alle Öffnungs- und Brüstungshöhen sind auf Oberkante Fertigfußboden bezogen.

Wichtige Erläuterung
Diese Zeichnung ist Eigentum der Architekten und darf ohne deren Zustimmung weder ganz noch teilweise kopiert, vervielfältigt, gewerblich genutzt oder Dritten überlassen werden. Dieser Plan gilt nur in Verbindung mit den statischen Konstruktionsplänen, allen Plänen der Fachingenieure, der Fachfirmen und sämtlichen dazugehörigen Plänen und Detailblättern der Architekten. Maß- oder Inhaltsdifferenzen in diesen Plänen sind vor Ausführung unverzüglich mit dem Architekten und der Bauleitung abzu- klären. Alle angegebenen Maße sind, wenn nicht anders angegeben, Rohbaumaße und eigenverantwortlich vom Auftragnehmer vor Ort zu prüfen. Unstimmigkeiten sind unverzüglich der Bauleitung und dem Architekten mitzuteilen.

Index	Art der Änderung	Datum	Name

Ausführungsplanung

Vorabzug

Bauvorhaben

Veitshöchheimer Straße 1 Südflügel

Würzburg

Planinhalt

Schnitt

Querschnitt B-B

Plancodierung

V1_Süd_5_ARC_BB_SN_5202_

Erstellungsdatum

28.08.2024

Bauherr

Entwässerungsbetrieb Stadt Würzburg

Veitshöchheimer Straße 1

97080 Würzburg

Index

Maßstab

1:50

Plangröße

825 | 480 mm


Projektnummer

2222

Plannummer

5202

H/B = 480 / 825 (0.40m²) Allplan 2021

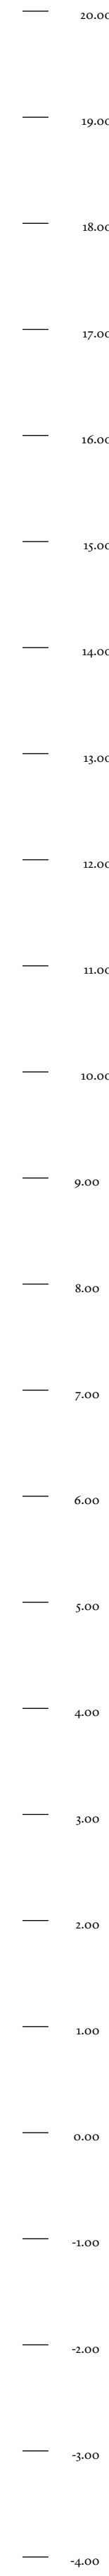

	Bauteile Bestand		Projiz. Linie von Unten
	Bauteile Neubau		Projiz. Linie von Oben
	Bauteile Rückbau		Schnittlinie
	Mauerwerk		Fertigkote
	Stahl-/Eisenbeton		Rohbaukote
	Wärmedämmputz/ Putz		Rohbau-/ Fertigkote
	Leichtbauwand Neu		
	Leichtbauwand Neu - Holzständerwerk		

Wichtige Erläuterung

Diese Zeichnung ist Eigentum der Architekten und darf ohne deren Zustimmung weder ganz noch teilweise kopiert, vervielfältigt, gewerblich genutzt oder Dritten überlassen werden. Dieser Plan gilt nur in Verbindung mit den statischen Konstruktionsplänen, allen Plänen der Fachingenieure, der Fachfirmen und sämtlichen dazugehörigen Plänen und Detailblättern der Architekten.

Die aufgeführten Pläne sind vor Ausführung unverzüglich mit dem Architekten und der Bauleitung abzugleichen und zu klären. Alle angegebenen Maße sind, wenn nicht anders angegeben, Rohbaum Maße und eigenverantwortlich vom Auftragnehmer vor Ort zu prüfen. Unstimmigkeiten sind unverzüglich der Bauleitung und dem Architekten mitzuteilen.

[illegible]


Planinhalt	Index	Maßstab
Schnitt		1:50

Plancodierung
V1_Süd_5_ARC_CC_SN_5203_

Erstellungsdatum	Plangröße	Projektnummer	Plannummer
28.08.2024	820 530 mm	2222	5203

Bauherr
Entwässerungsbetrieb Stadt Würzburg

Veitshöchheimer Straße 1
97080 Würzburg

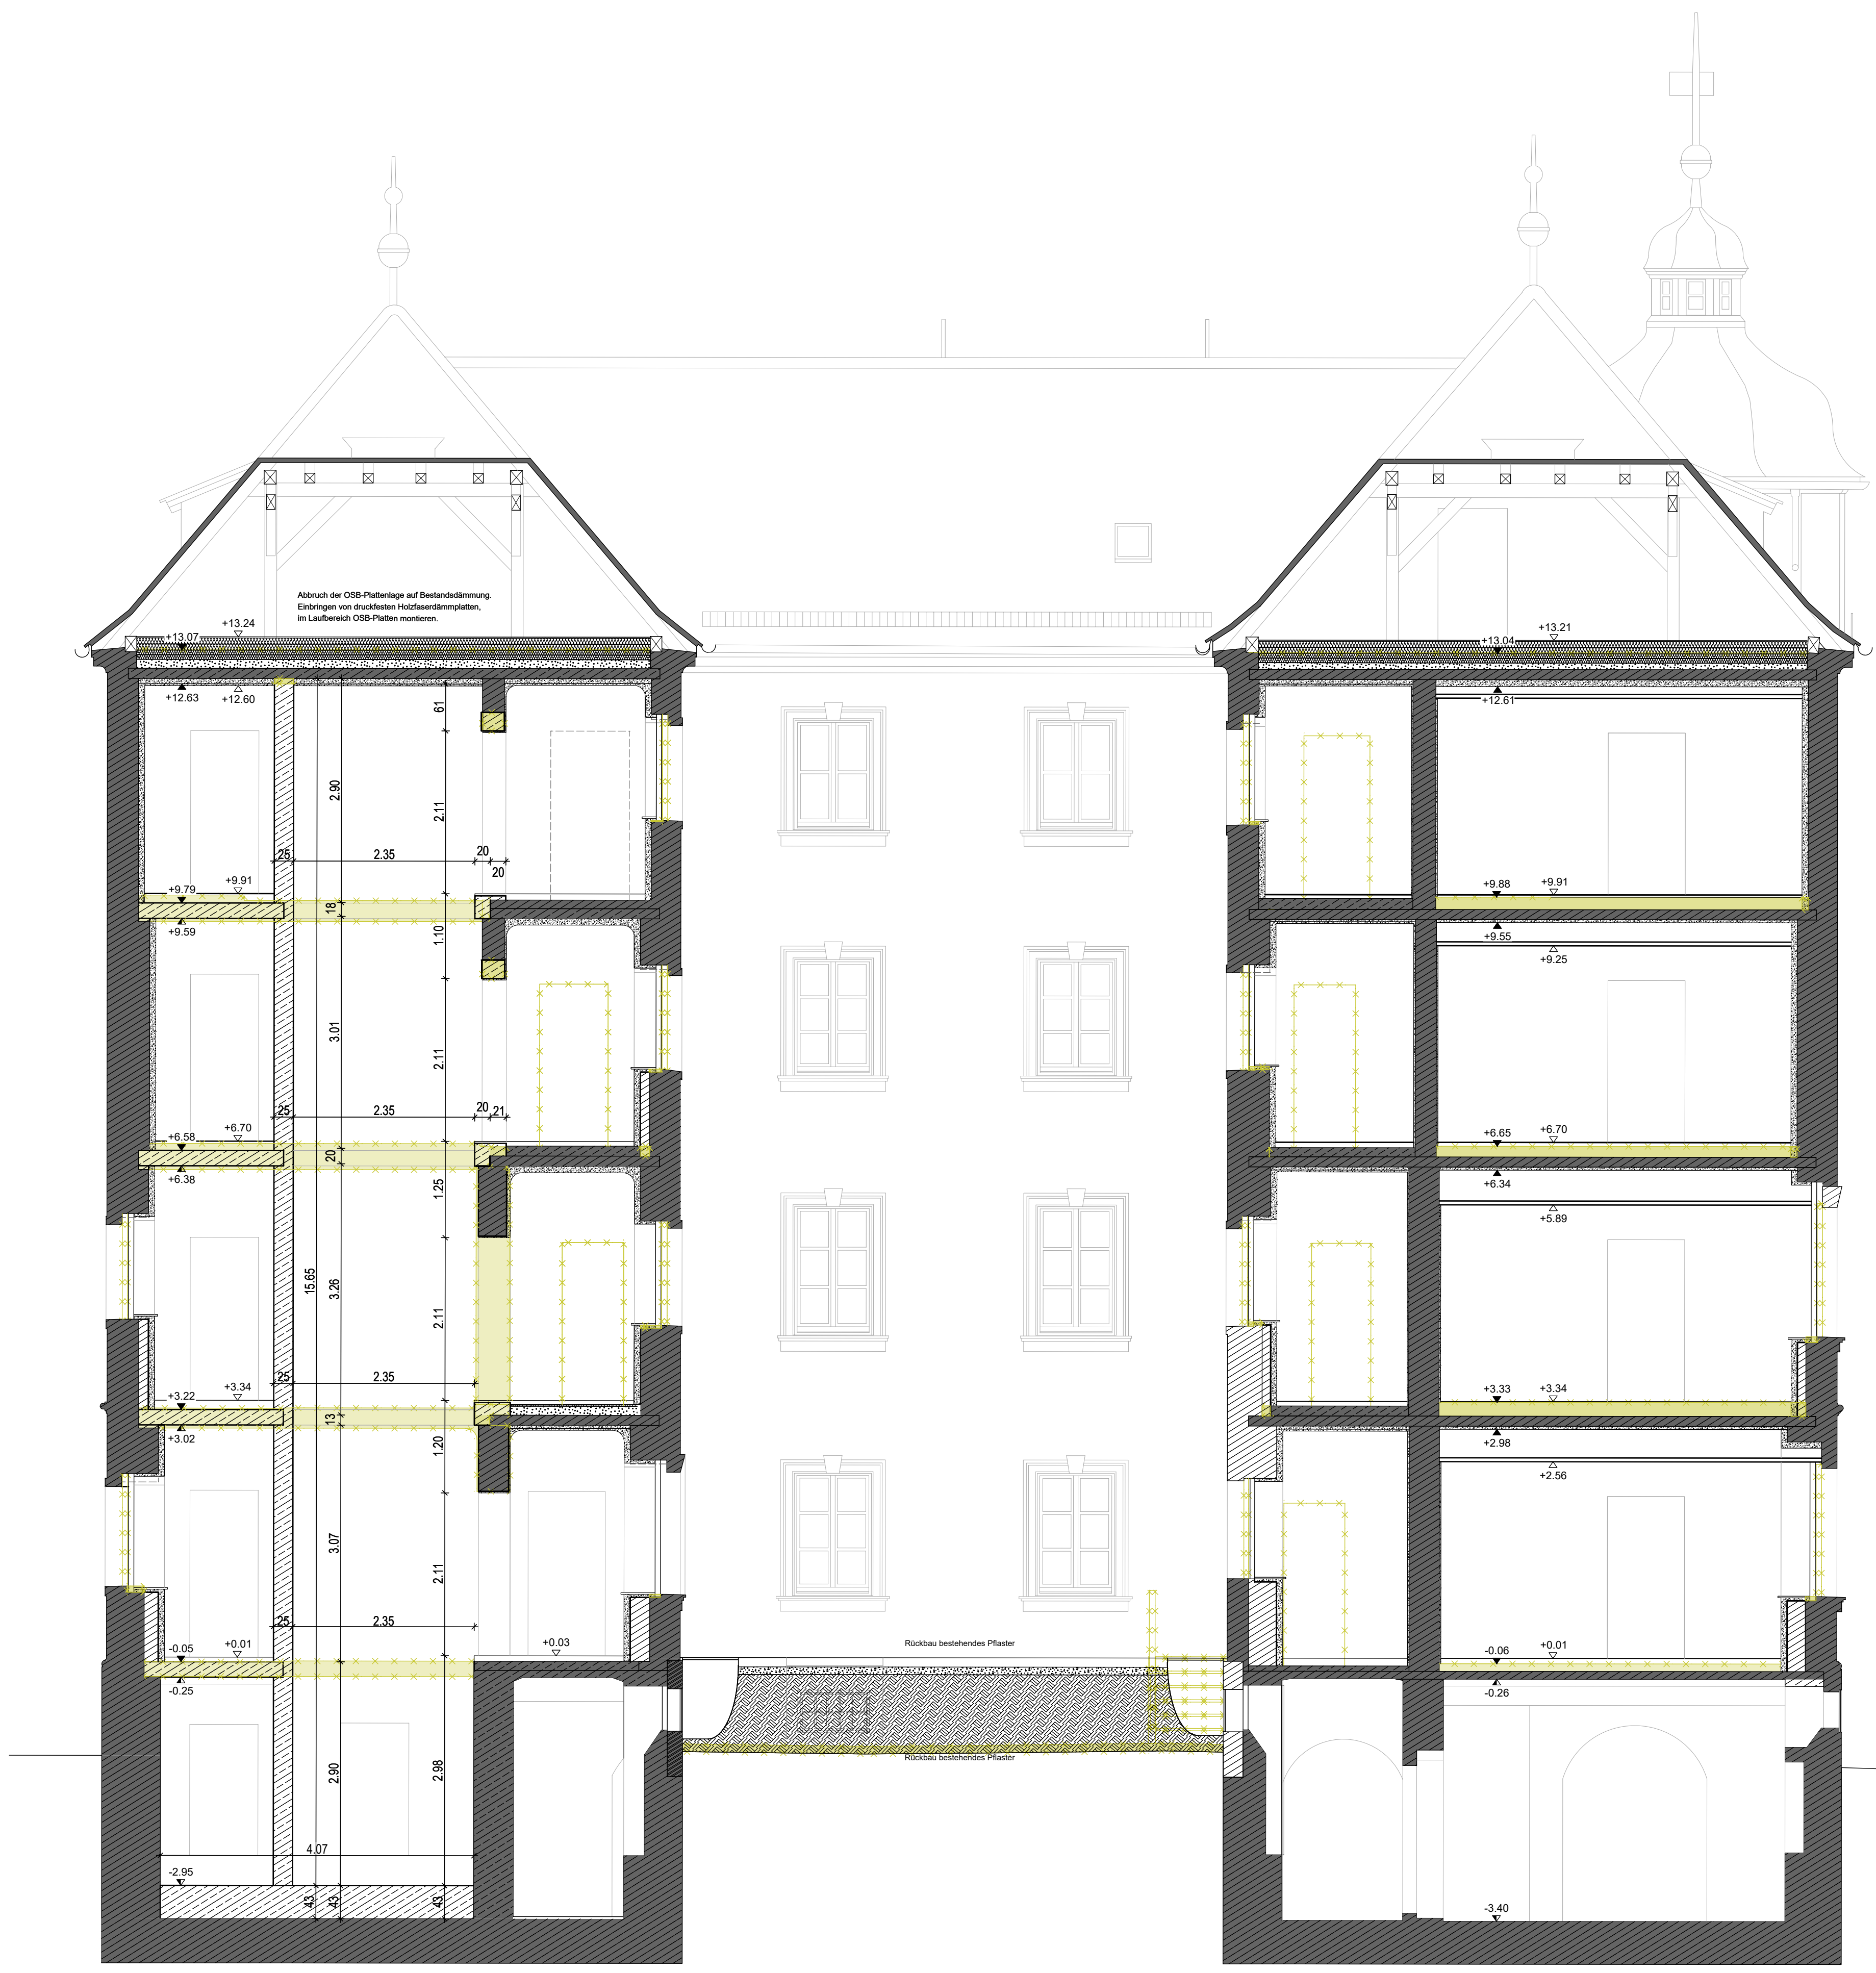

LEGENDE
Zeichenklärung

Bauteile Bestand

Bauteile Neubau

Bauteile Rückbau

Mauerwerk

Stahl/-Eisenbeton

Wärmedämmputz/ Putz

Leichtbauwand Neu

Leichtbauwand Neu - Holzständerwerk

Projiz. Linie von Unten

Projiz. Linie von Oben

Schnittlinie

Fertigkote


Rohbaukote

Rohbau-/ Fertigkote

Höhenkoten sind auf +0,00 = 173,56 NHN bezogen.
Alle Öffnungs- und Brüstungshöhen sind auf Oberkante Fertigfußboden bezogen.

Wichtige Erläuterung
Diese Zeichnung ist Eigentum der Architekten und darf ohne deren Zustimmung weder ganz noch teilweise kopiert, vervielfältigt, gewerblich genutzt oder Dritten überlassen werden. Dieser Plan gilt nur in Verbindung mit den statischen Konstruktionsplänen, allen Plänen der Fachingenieure, der Fachfirmen und sämtlichen dazugehörigen Plänen und Detailblättern der Architekten. Maß- oder Inhaltsdifferenzen in diesen Plänen sind vor Ausführung unverzüglich mit dem Architekten und der Bauleitung abzu- klären. Alle angegebenen Maße sind, wenn nicht anders angegeben, Rohbaumasse und eigenverantwortlich vom Auftragnehmer vor Ort zu prüfen. Unstimmigkeiten sind unverzüglich der Bauleitung und dem Architekten mitzuteilen.

Index	Art der Änderung	Datum	Name

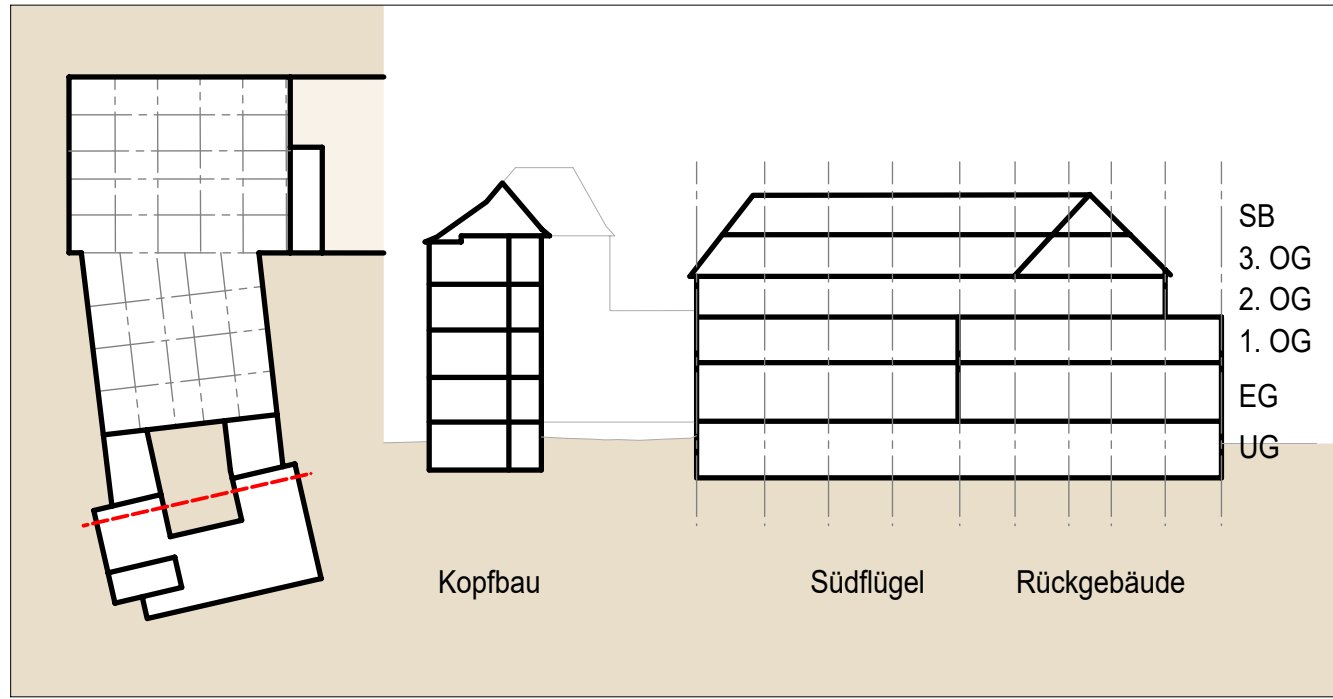

Ausführungsplanung

Vorabzug
Bauvorhaben
Veitshöchheimer Straße 1 Südflügel
Würzburg

Planinhalt

Schnitt

Querschnitt D-D

Plancodierung

V1_Süd_5_ARC_DD_SN_5204_

Erstellungsdatum

28.08.2024

Bauherr

Entwässerungsbetrieb Stadt Würzburg

Veitshöchheimer Straße 1

97080 Würzburg

Index

Maßstab

1:50

Plangröße


760 | 550 mm


Projektnummer

2222

Plannummer

5204

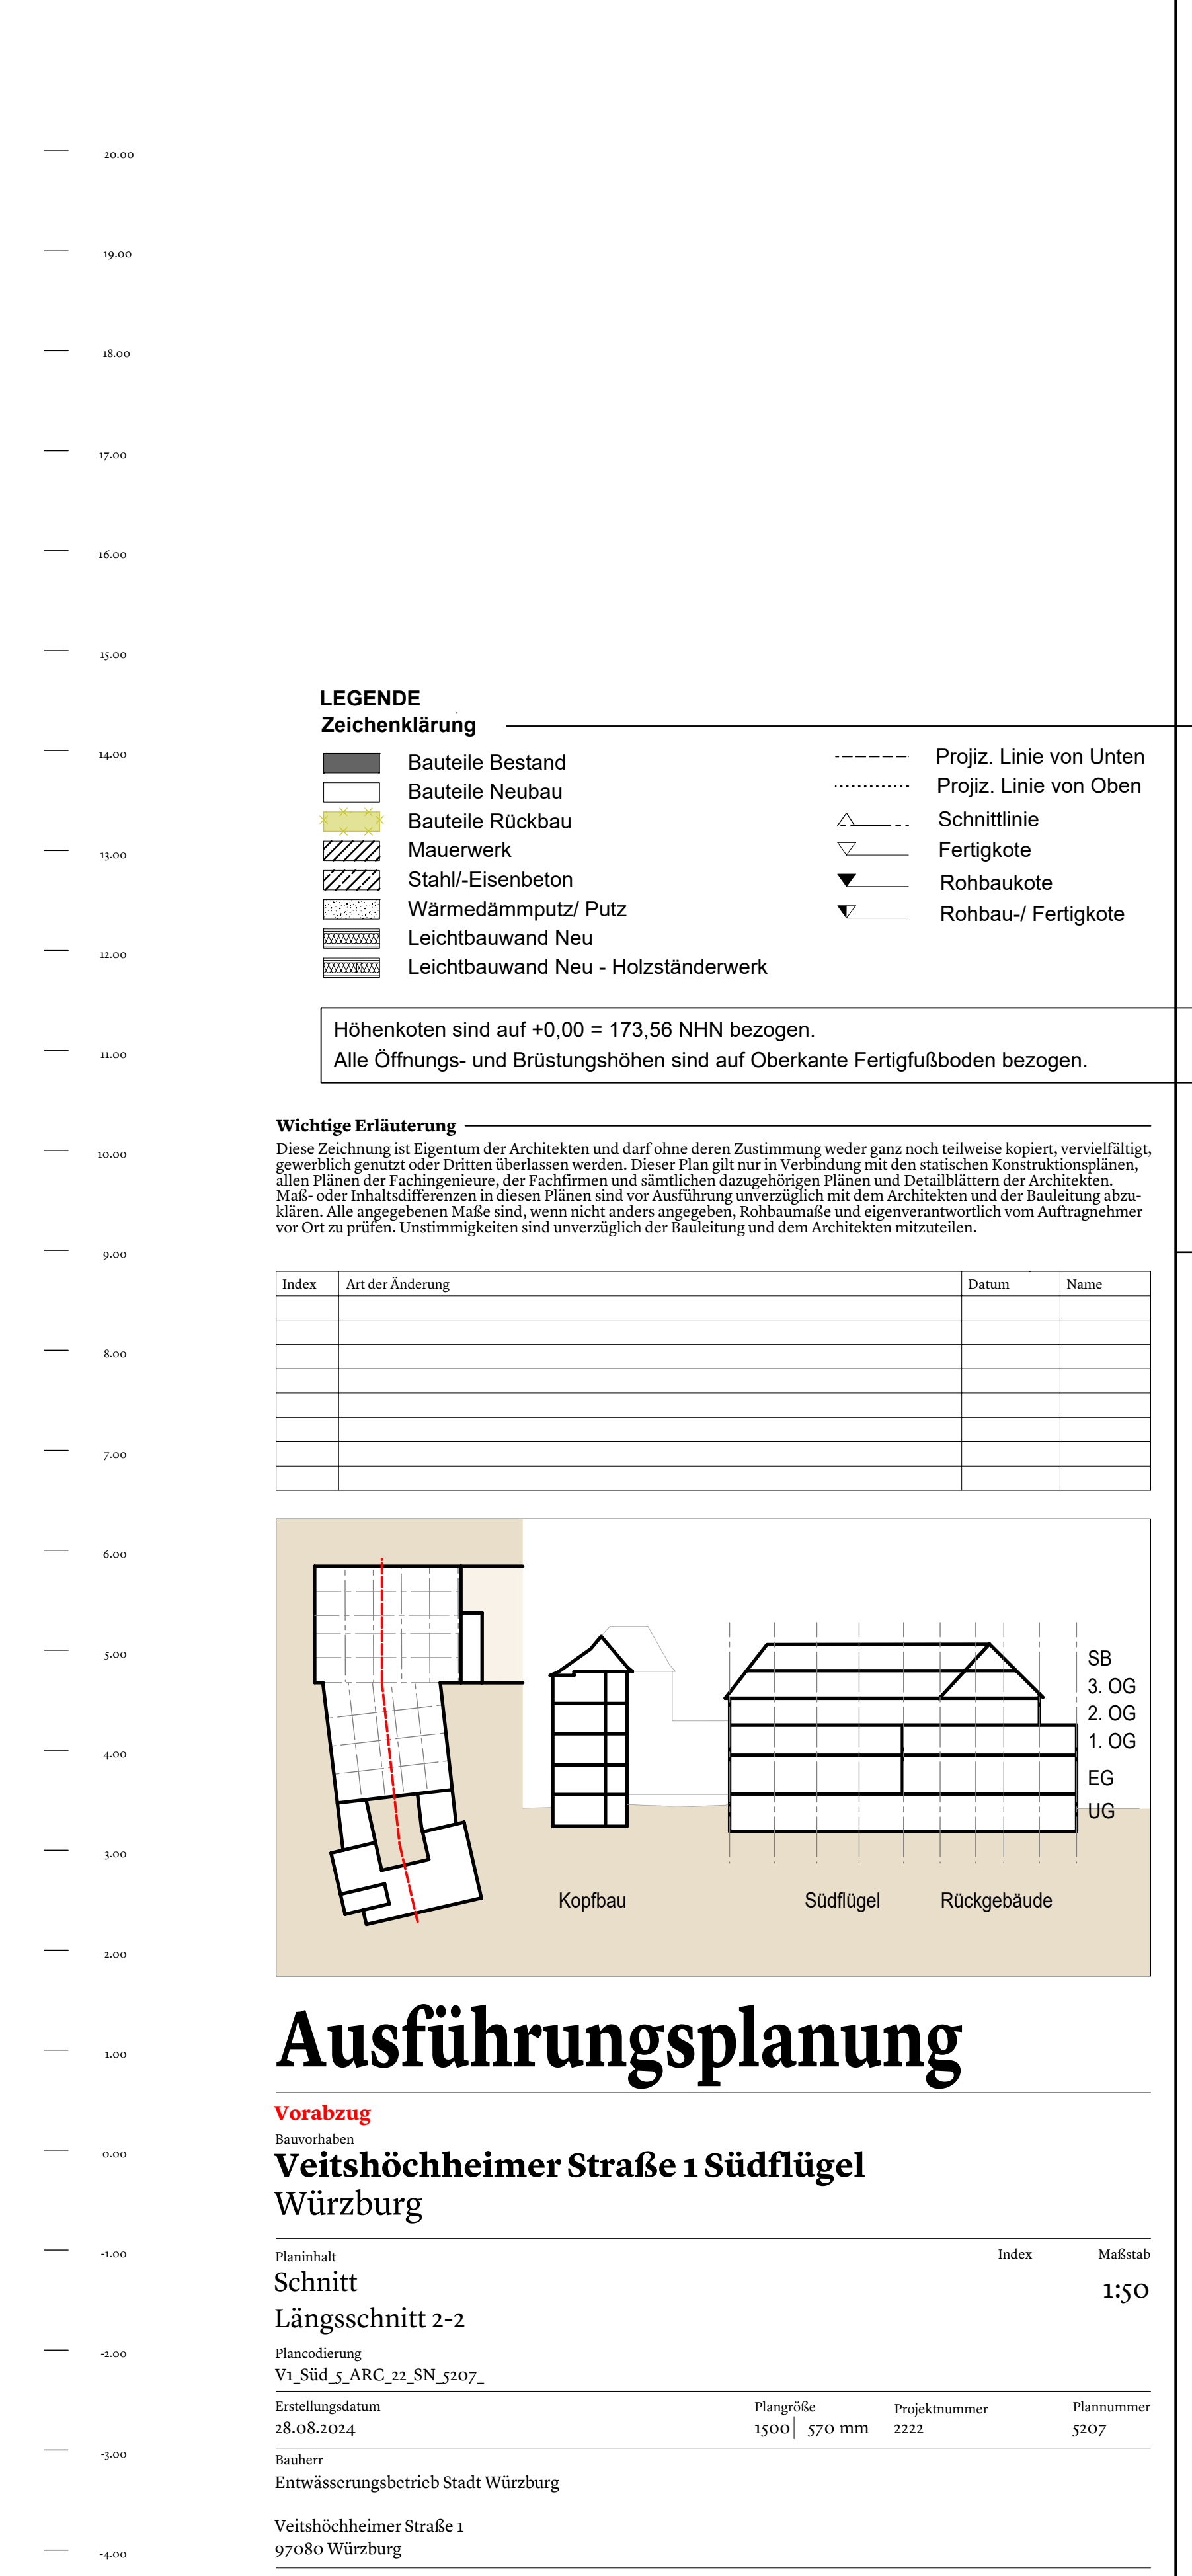

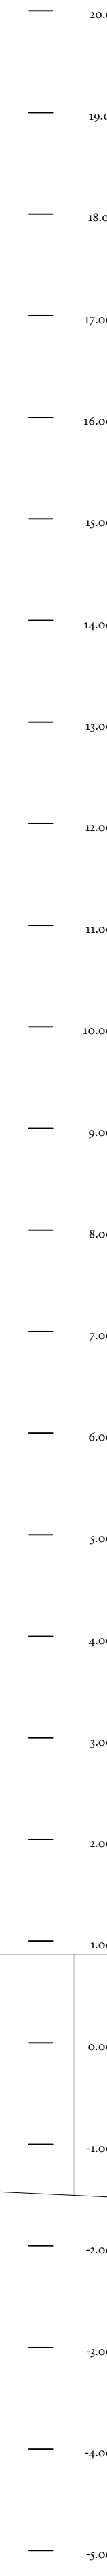


	Bauteile Bestand		Projiz. Linie von Unten
	Bauteile Neubau		Projiz. Linie von Oben
	Bauteile Rückbau		Schnittlinie
	Mauerwerk		Fertigkote
	Stahl-Eisenbeton		Rohbaukote
	Wärmedämmputz/ Putz		Rohbau-/ Fertigkote
	Leichtbauwand Neu		
	Leichtbauwand Neu - Holzständerwerk		

Wichtige Erläuterung


Diese Zeichnung ist Eigentum der Architekten und darf ohne deren Zustimmung weder ganz noch teilweise kopiert, vervielfältigt gewerblich genutzt oder Dritten überlassen werden. Dieser Plan gilt nur in Verbindung mit den statischen Konstruktionsplänen, allen Plänen der Fachingenieure, der Fachfirmen und sämtlichen dazugehörigen Plänen und Detailblättern der Architekten. Maß- oder Inhaltsdifferenzen in diesen Plänen sind vor Ausführung unverzüglich mit dem Architekten und der Bauleitung abzuklären. Alle angegebenen Maße sind, wenn nicht anders angegeben, Rohbaumaße und eigenverantwortlich vom Auftragnehmer vor Ort zu prüfen. Unstimmigkeiten sind unverzüglich der Bauleitung und dem Architekten mitzuteilen.

Vorabzug
Bauvorhaben
Veitshöchheimer Straße 1 Südflügel
Würzburg

H/B = 600 / 1500 (0.90m ²)	Allplan 2014
--	--------------

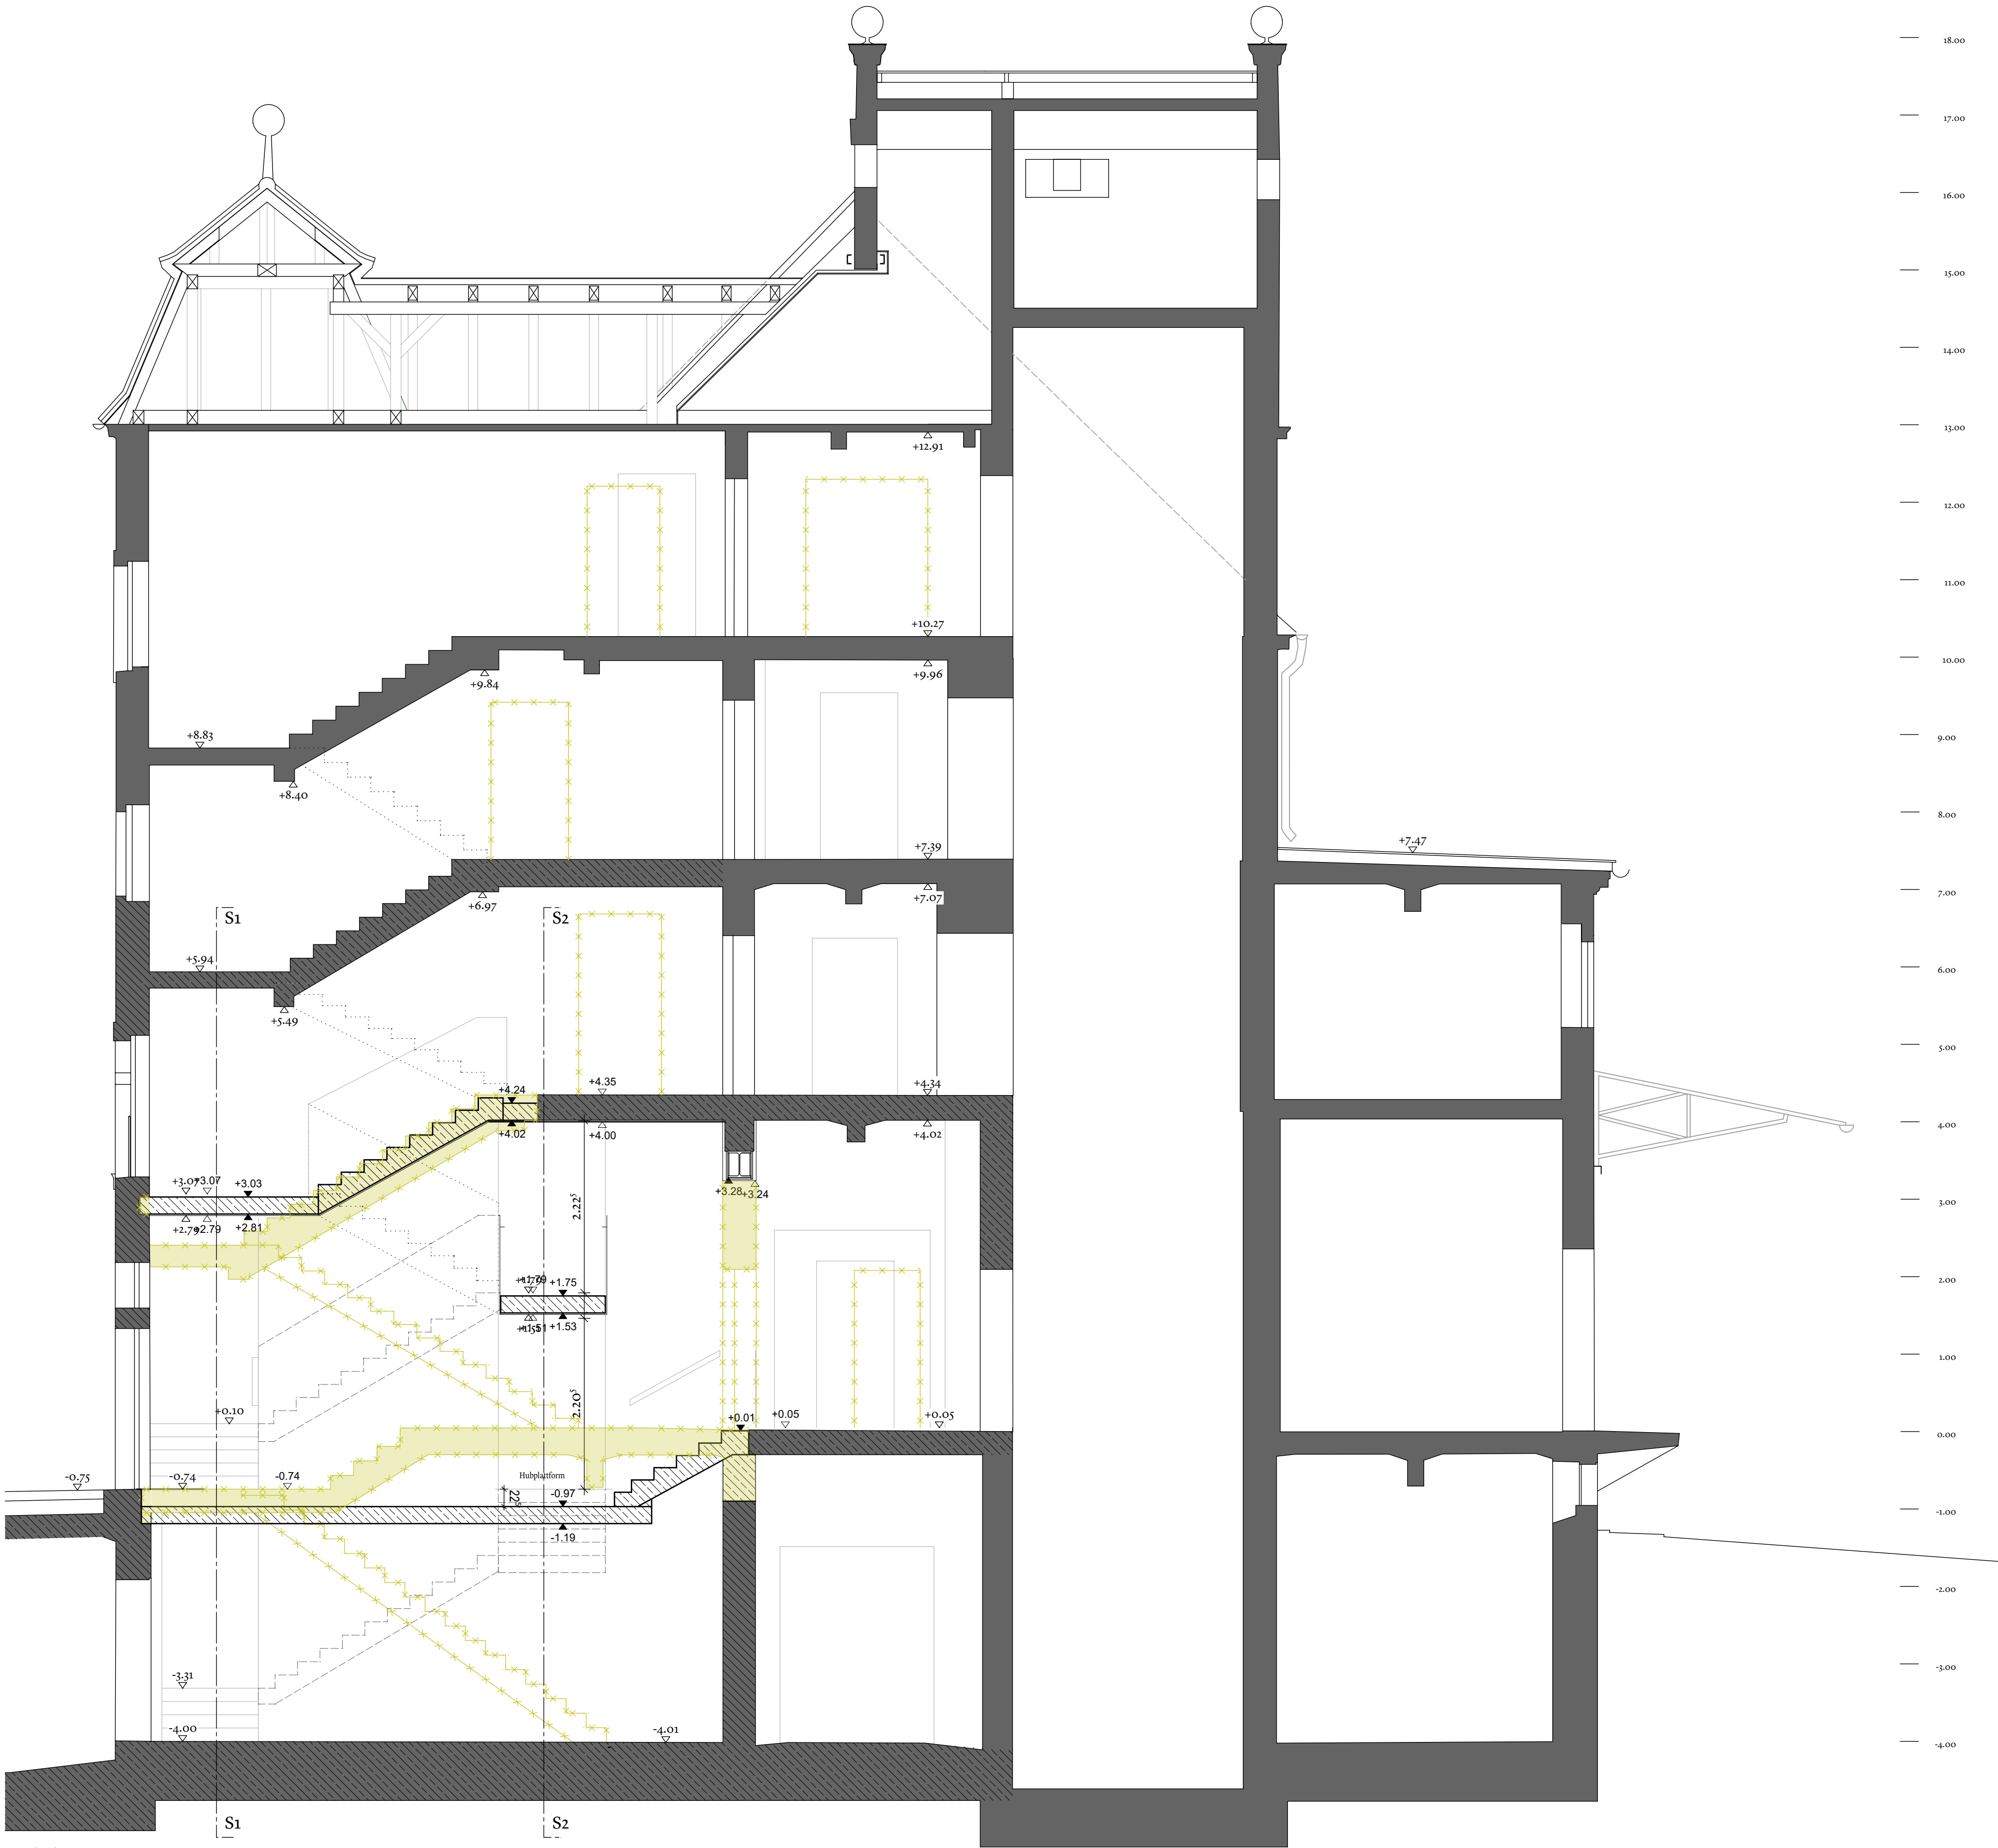

Schnitt 4-4

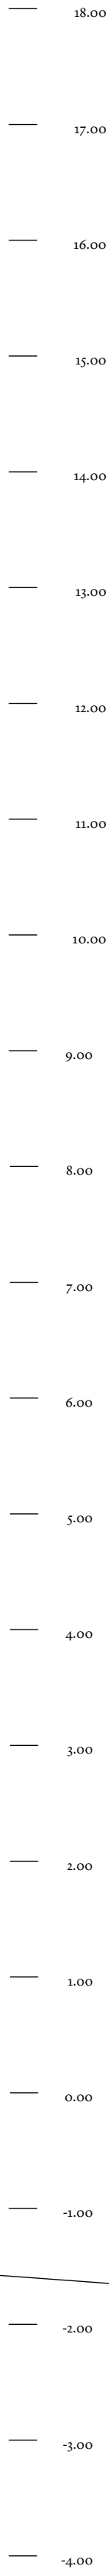

LEGENDE
Zeichenklärung

Bauteile Bestand

Bauteile Neubau

Bauteile Rückbau

Mauerwerk

Stahl/-Eisenbeton

Wärmedämmputz/ Putz

Leichtbauwand Neu

Leichtbauwand Neu - Holzständerwerk

Projiz. Linie von Unten

Projiz. Linie von Oben

Schnittlinie

Fertigkote

Rohbaukote


Rohbau-/ Fertigkote

Höhenkoten sind auf +0,00 = 173,56 NHN bezogen.

Alle Öffnungs- und Brüstungshöhen sind auf Oberkante Fertigfußboden bezogen.

Wichtige Erläuterung
Diese Zeichnung ist Eigentum der Architekten und darf ohne deren Zustimmung weder ganz noch teilweise kopiert, vervielfältigt, gewerblich genutzt oder Dritten überlassen werden. Dieser Plan gilt nur in Verbindung mit den statischen Konstruktionsplänen, allen Plänen der Fachingenieure, der Fachfirmen und sämtlichen dazugehörigen Plänen und Detailblättern der Architekten. Maß- oder Inhaltsdifferenzen in diesen Plänen sind vor Ausführung unverzüglich mit dem Architekten und der Bauleitung abzu- klären. Alle angegebenen Maße sind, wenn nicht anders angegeben, Rohbaumaße und eigenverantwortlich vom Auftragnehmer vor Ort zu prüfen. Unstimmigkeiten sind unverzüglich der Bauleitung und dem Architekten mitzuteilen.

Index	Art der Änderung	Datum	Name

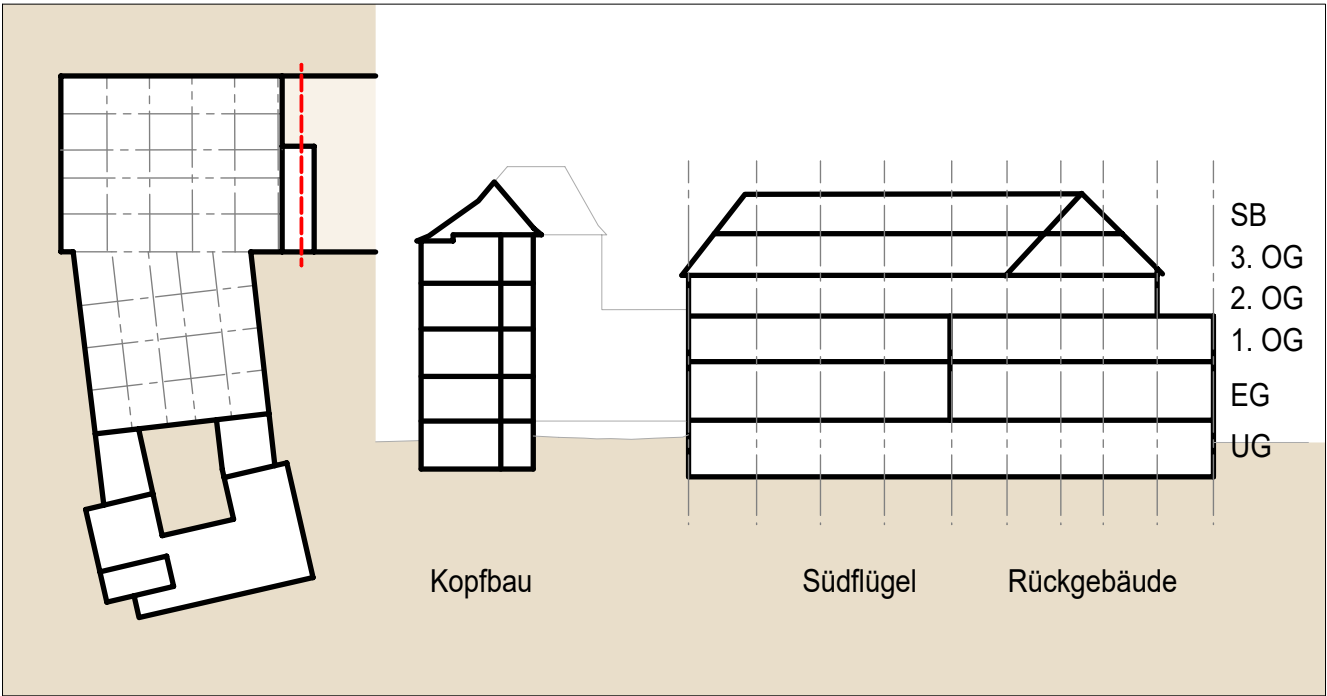

Ausführungsplanung

Vorabzug
Bauvorhaben
Veitshöchheimer Straße 1 Südflügel
Würzburg

Planinhalt

Schnitt

Längsschnitt 4-4

Plancodierung

V1_Süd_5_ARC_44_SN_5209_

Erstellungsdatum

28.08.2024

Bauherr

Entwässerungsbetrieb Stadt Würzburg

Veitshöchheimer Straße 1

97080 Würzburg

Index

Maßstab

1:50

Plangröße

750 | 500 mm

Projektnummer

2222

Plannummer

5209