


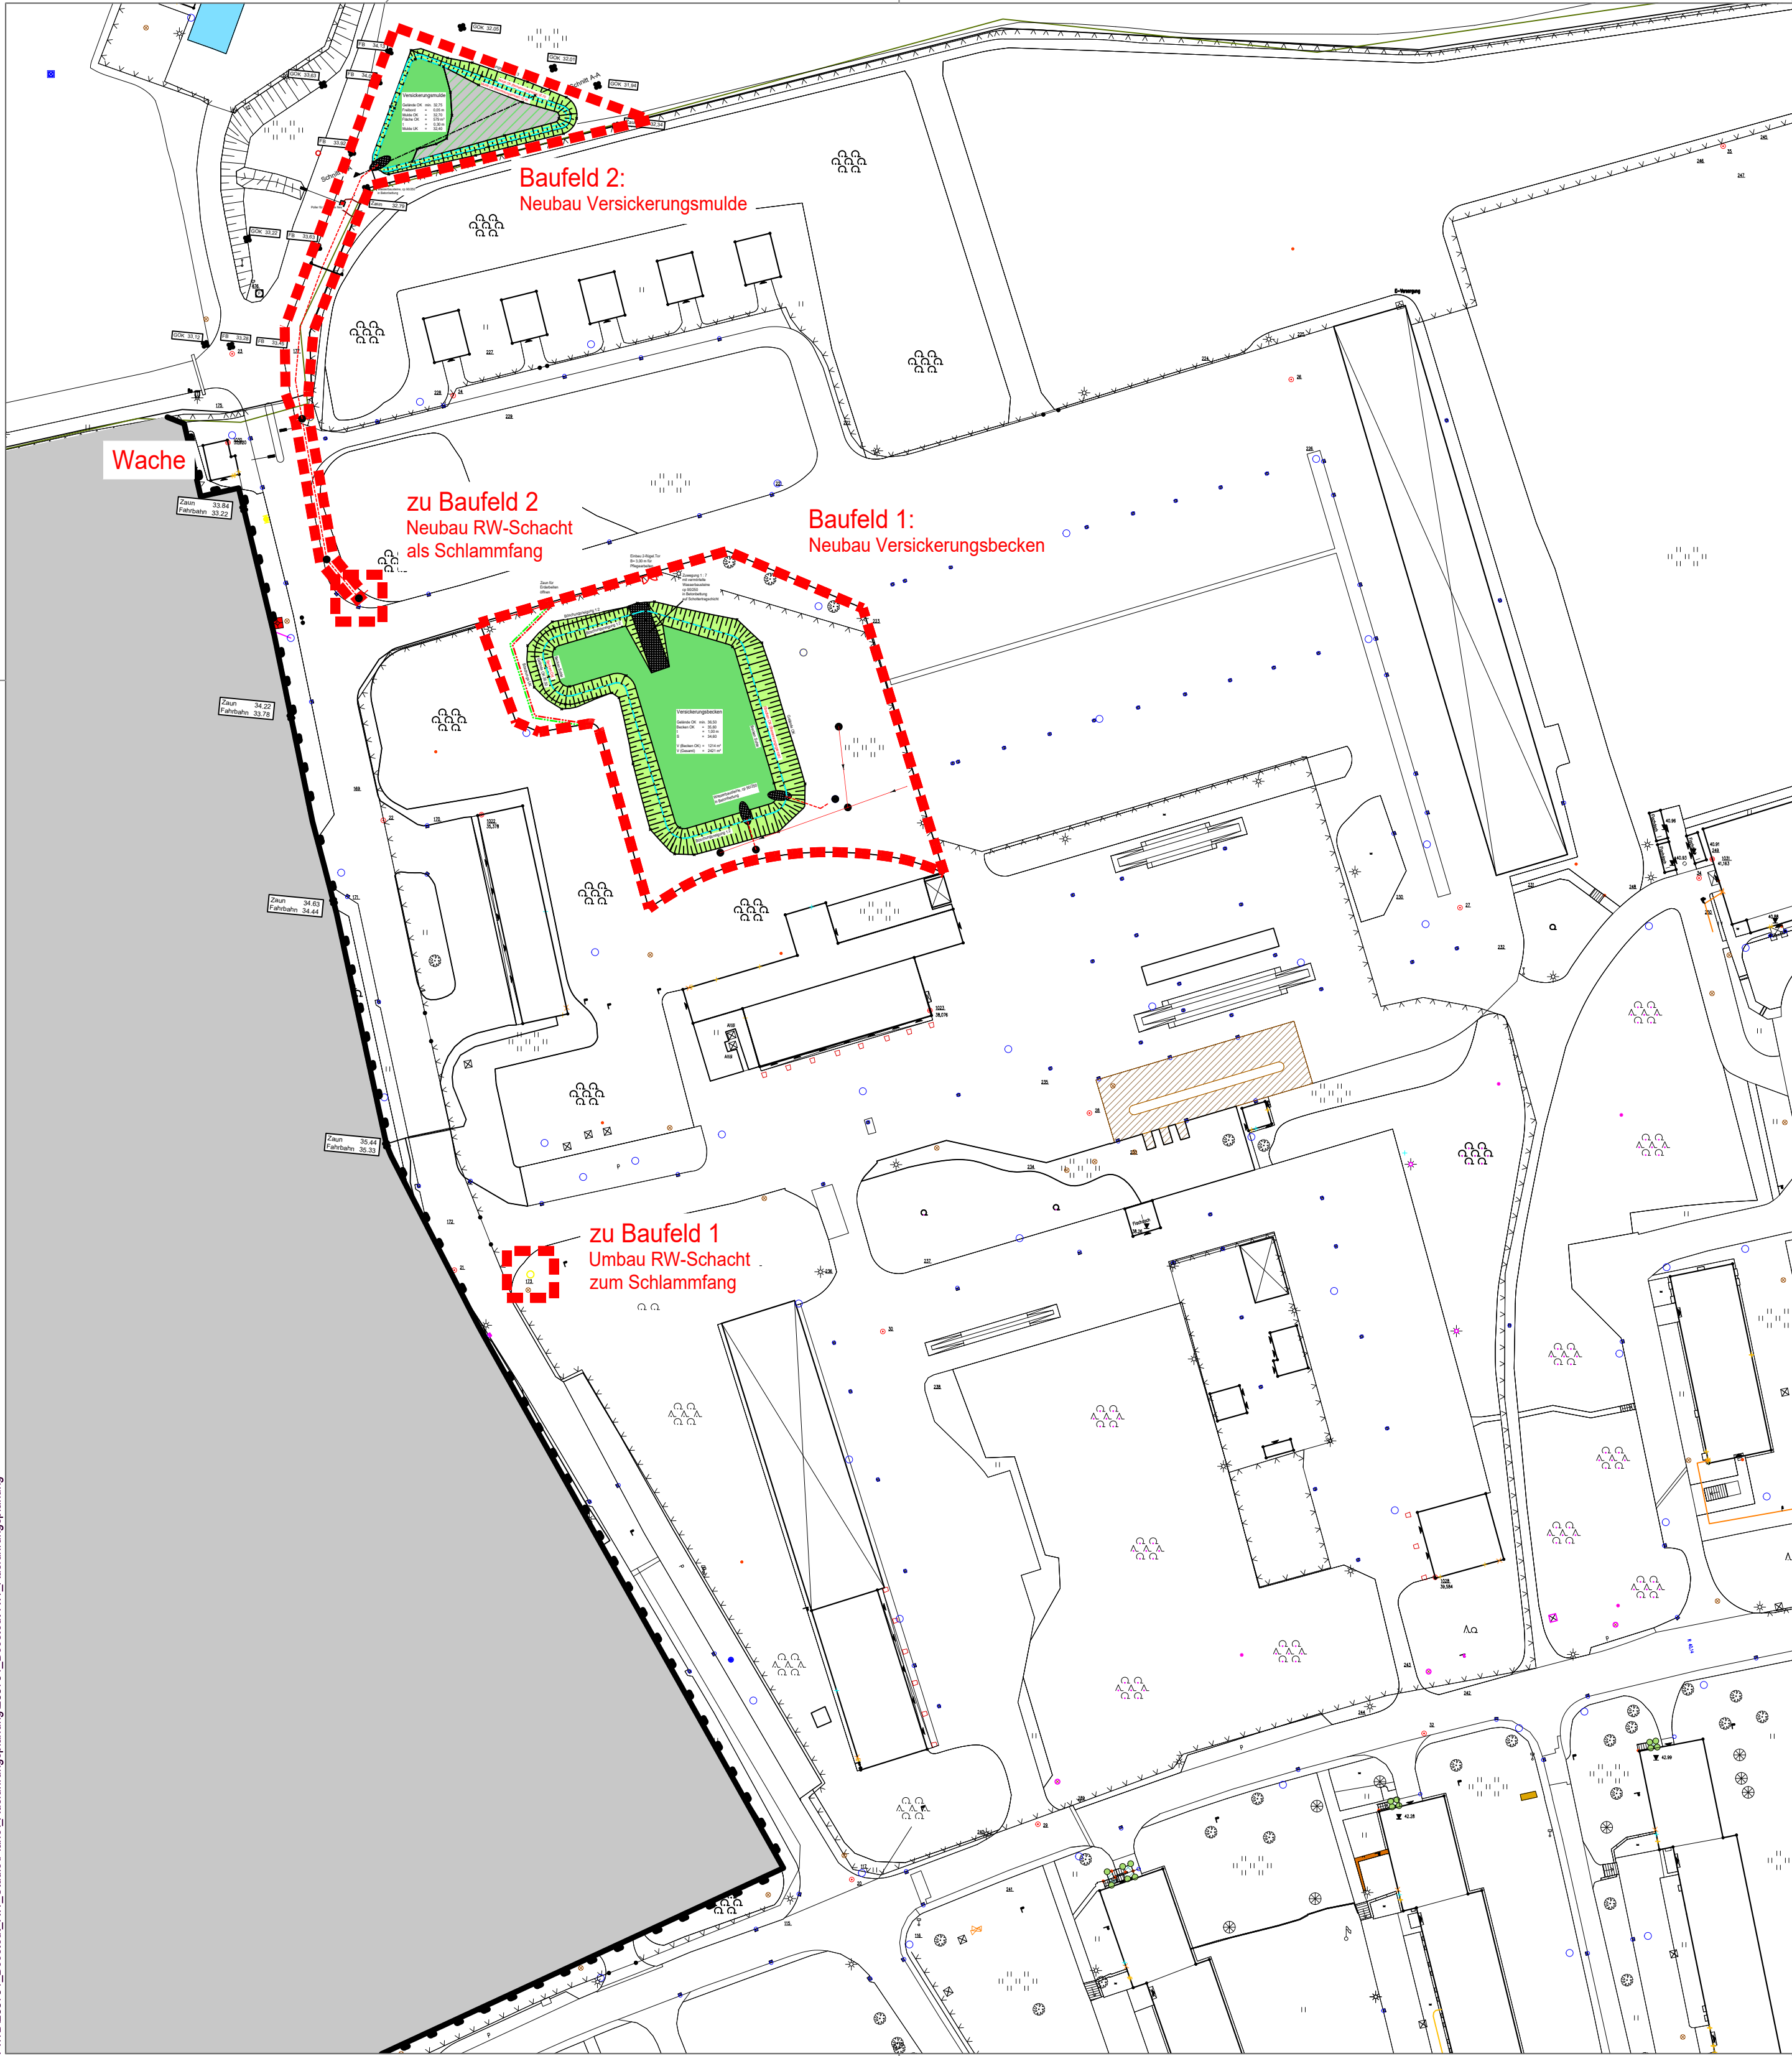

Legende:

 Baufeldübersicht

Nr.	Änderung:	Datum:	Name:

**GMSH**
Gebäudemanagement
Schleswig-Holstein AöR

GMSH, Geschäftsbereich Landesbau
Küterstraße 30, 24103 Kiel, Telefon: 0431 599-0

Rantzau Kaserne Boostedt
Rantzaustraße 10, 24598 Boostedt

Maßnahmendarstellung
keine Ausführungsplanung

Anlage	.	
Projekt-Nr.	.	
Blatt	01	
Maßstab	1 : 1000	
	Datum	Name
Bearbeitet	09.02.2026	.
Gezeichnet	09.02.2026	.
Blattgröße 594 x 970		