


Längsschnitt von R343 bis Versickerungsmulde

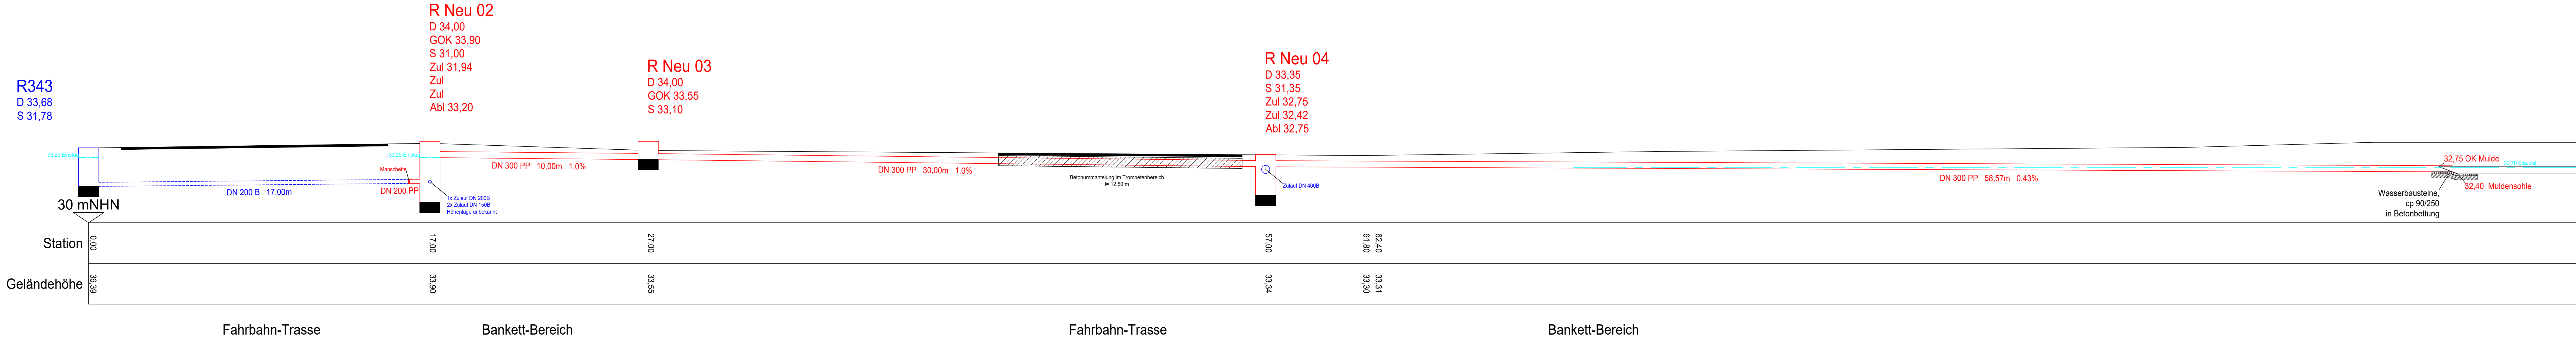

Legende:

PP DN 150
1,0 %

Neubau RW-Kanalisation

Bestand RW-Kanalisation

Nr.	Änderung:	Datum:	Name:

GMSH, Geschäftsbereich Landesbau
Küterstraße 30, 24103 Kiel, Telefon: 0431 599-0

GM.SH
Gebäudemanagement
Schleswig-Holstein AG

Rantzaus Kaserne Boostedt
Rantzaustraße 10, 24598 Boostedt

Maßnahmandarstellung keine Ausführungsplanung	Anlage	.	
	Projekt-Nr.	.	
	Blatt	.	
	Maßstab	1 : 100	
	Datum		Name
	Bearbeitet	09.02.2026	.
Längsschnitt Zuleitung Versickerungsmulde nördlich der Wache	Gezeichnet	09.02.2026	.
	Blattgröße	297 x 1540	