

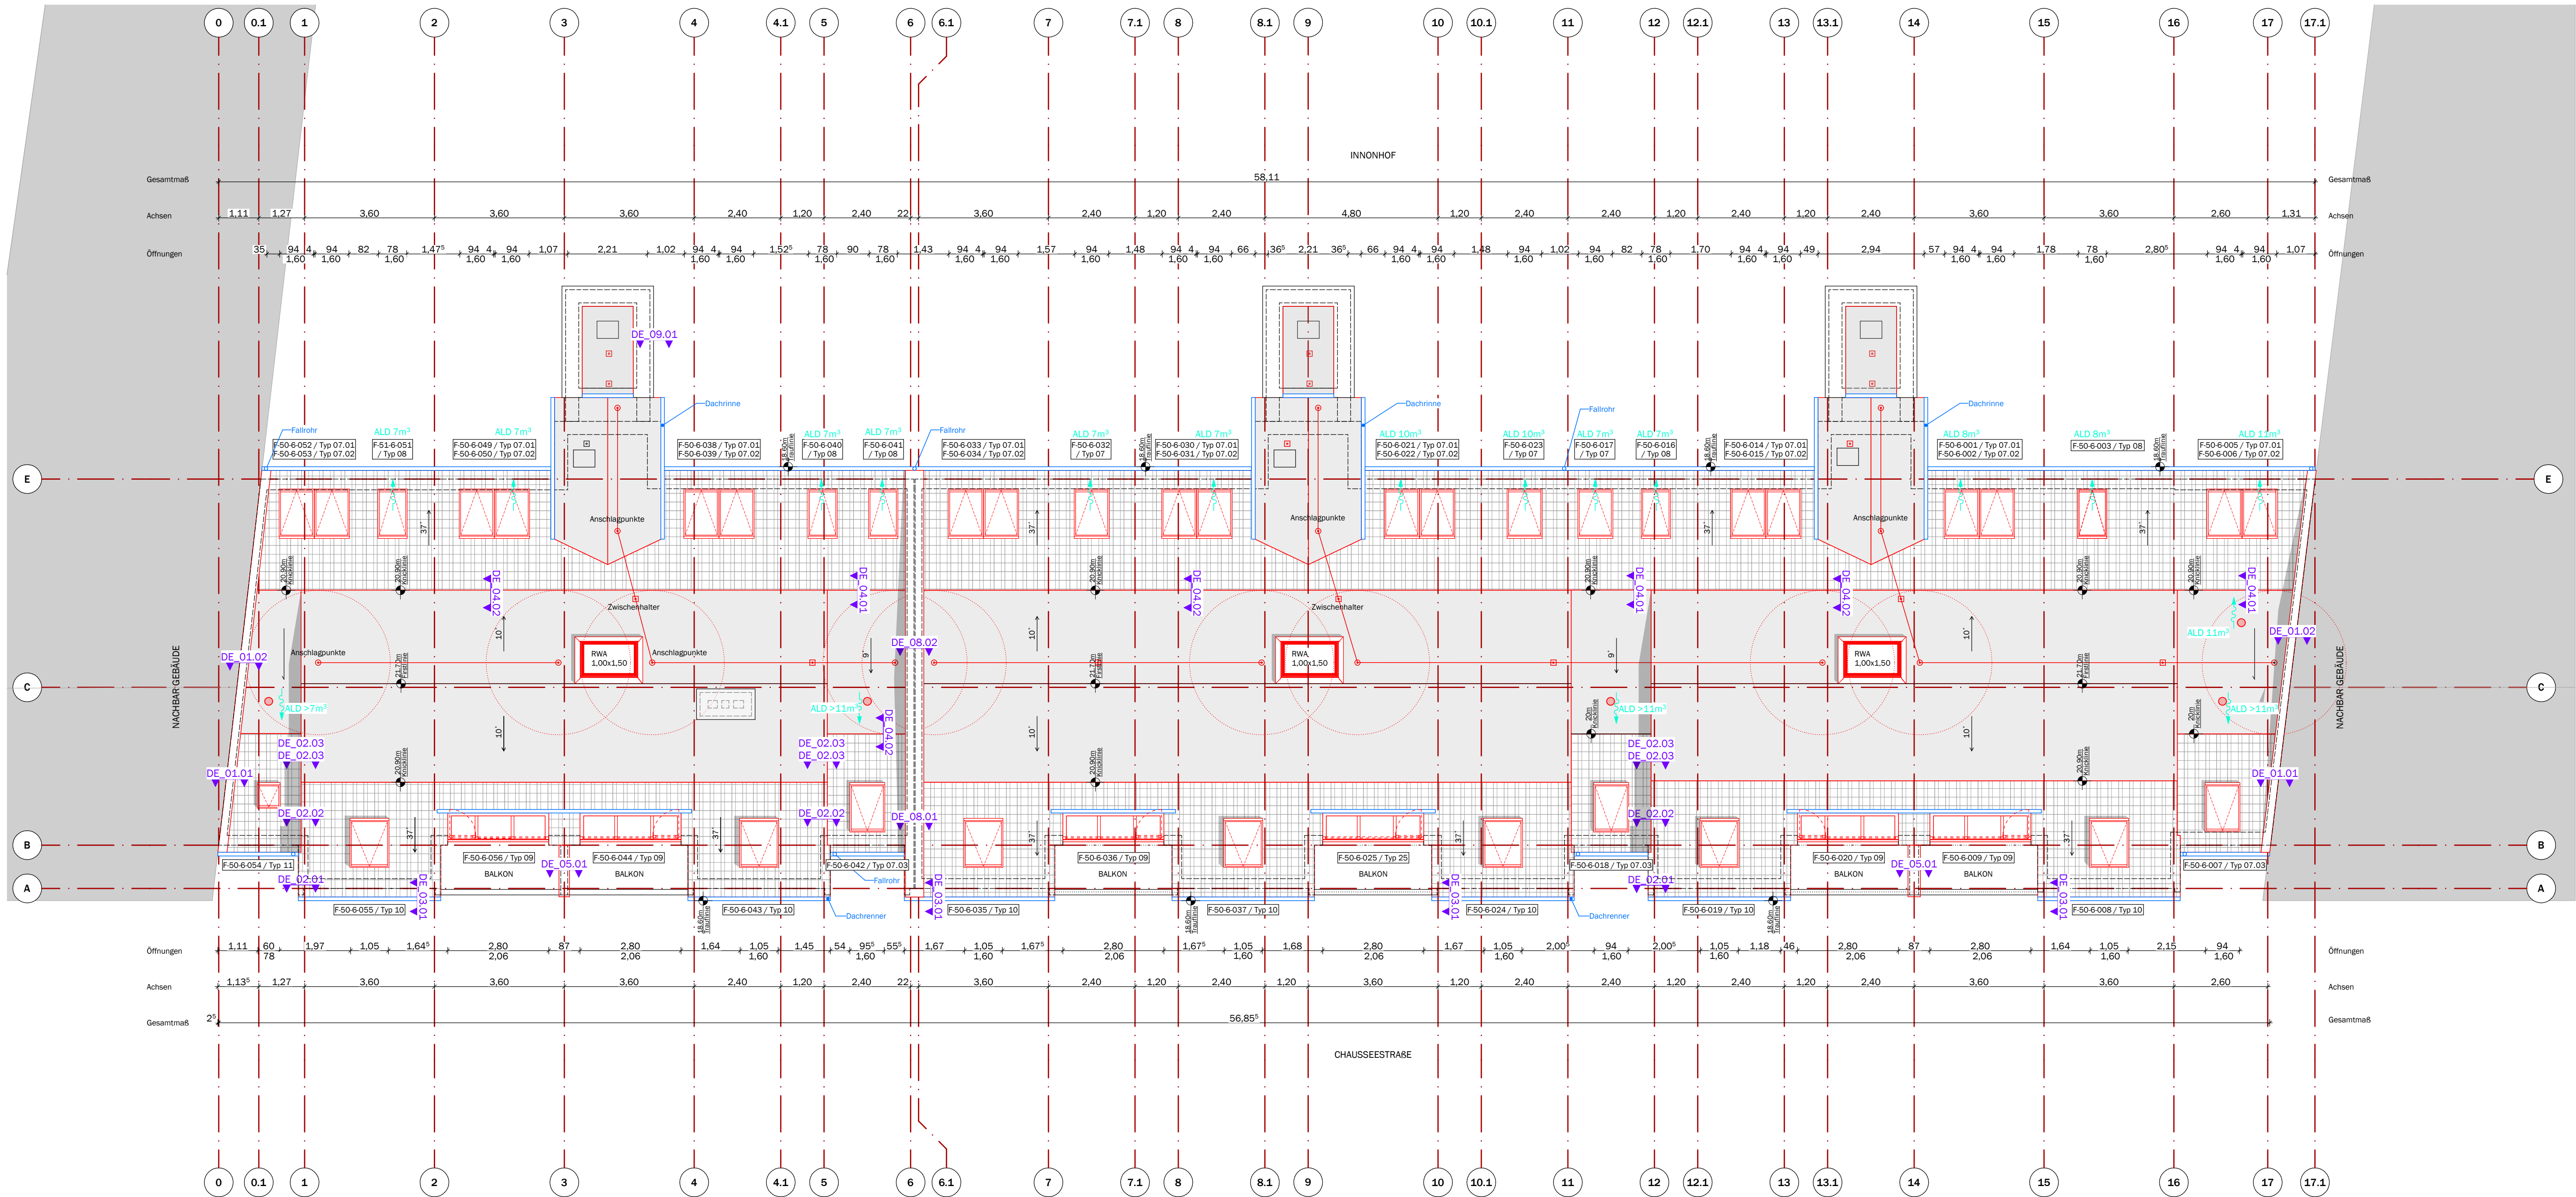
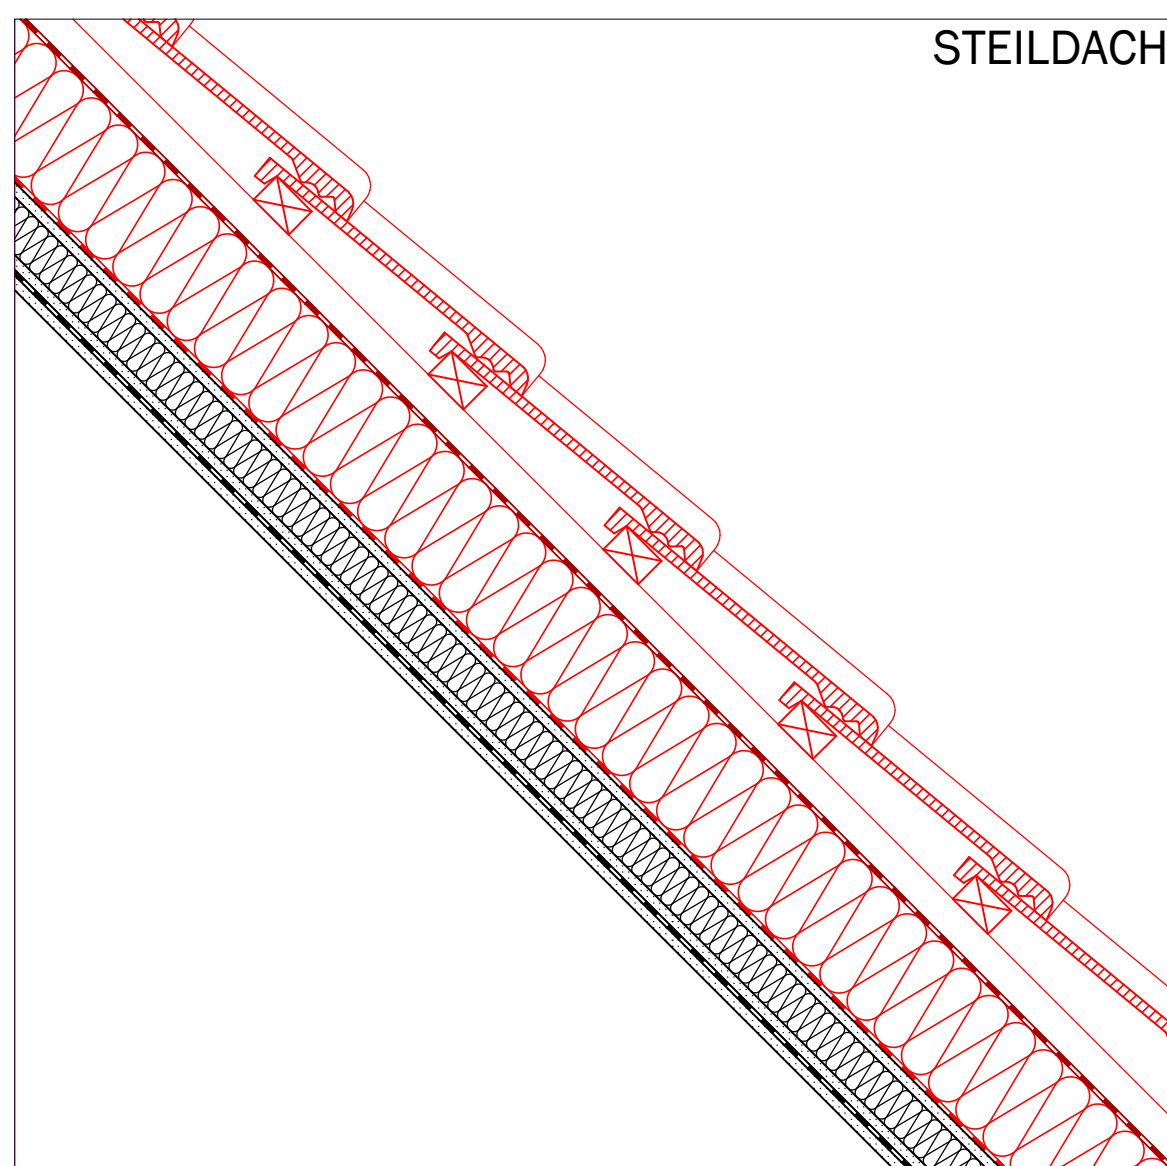
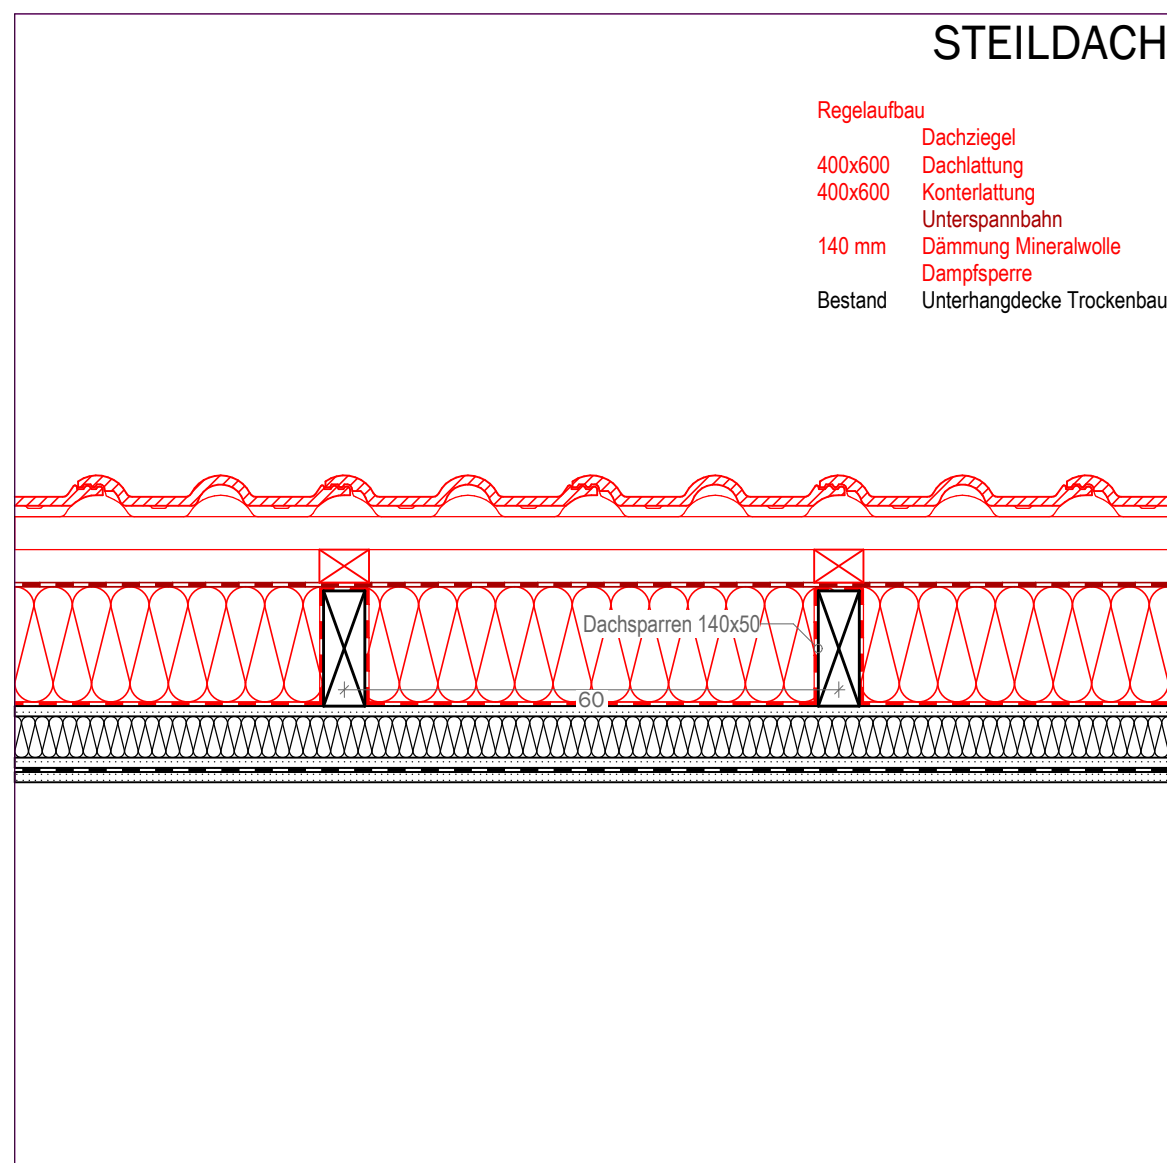
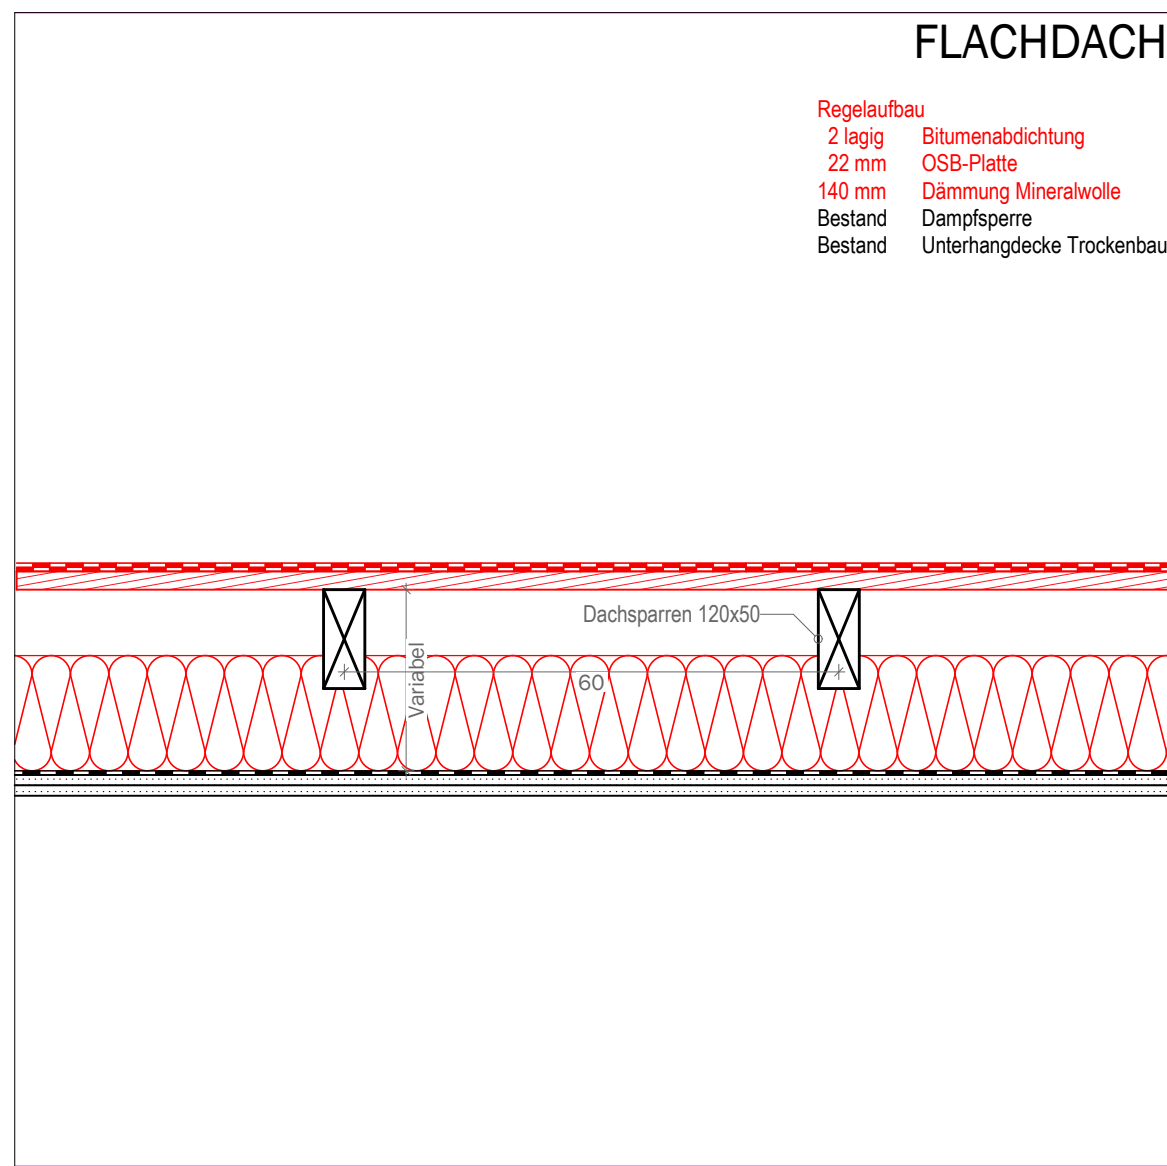
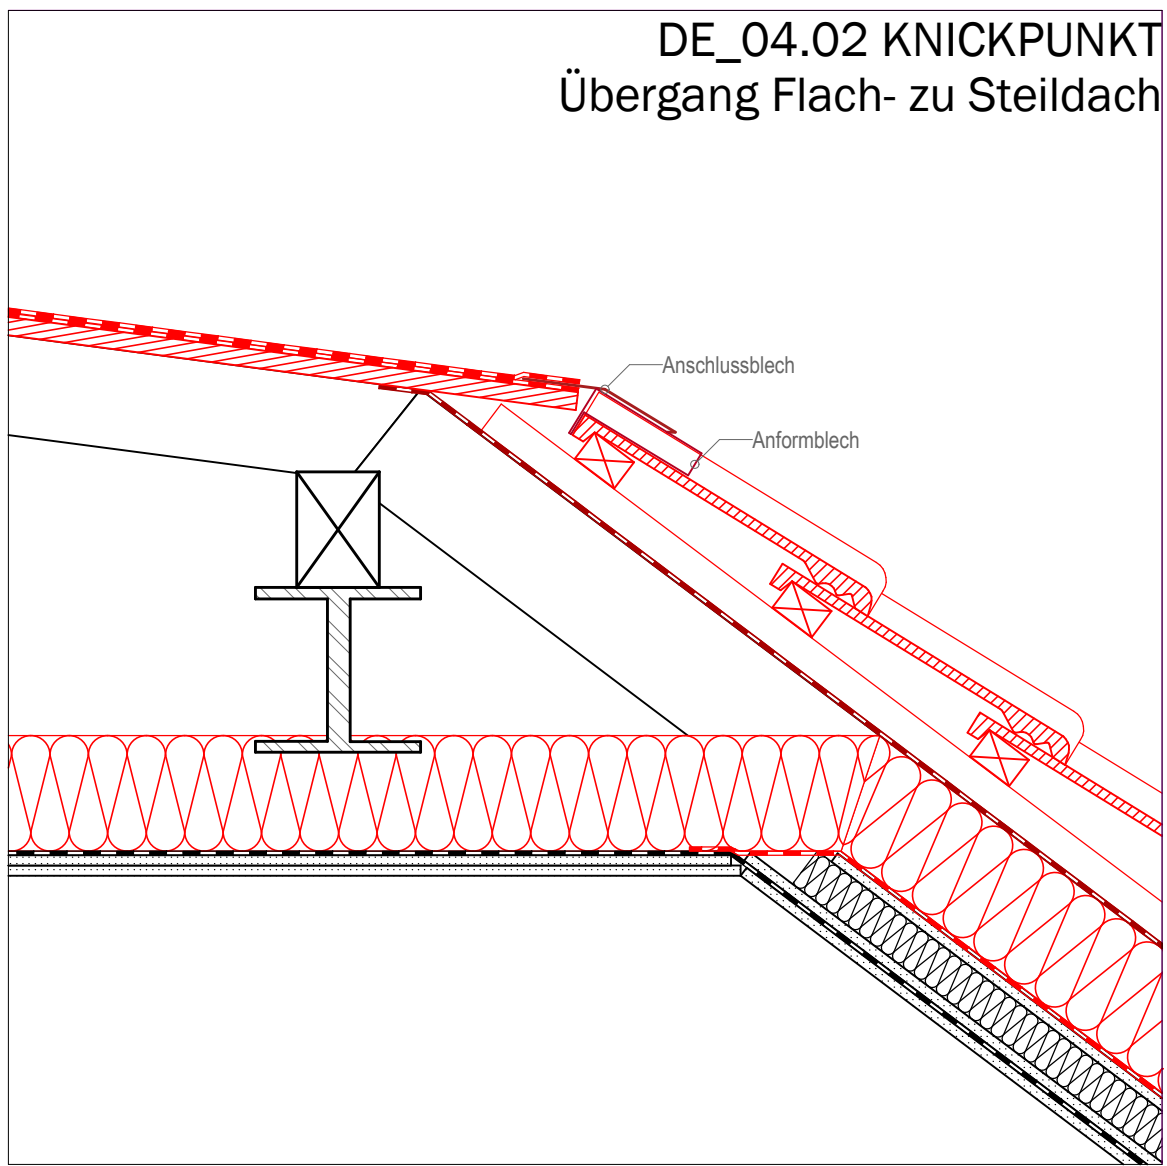
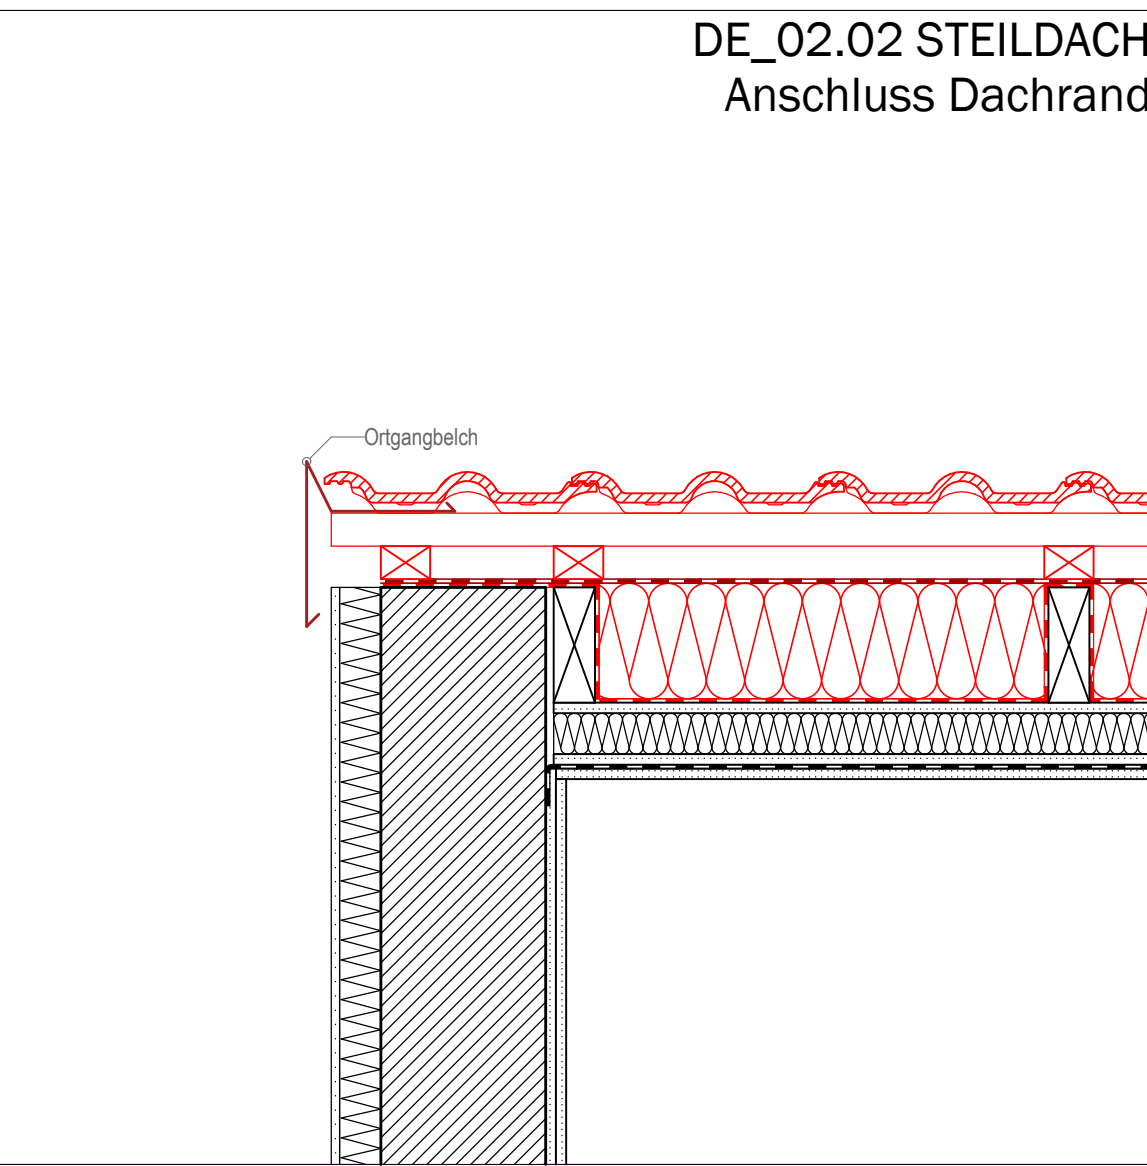
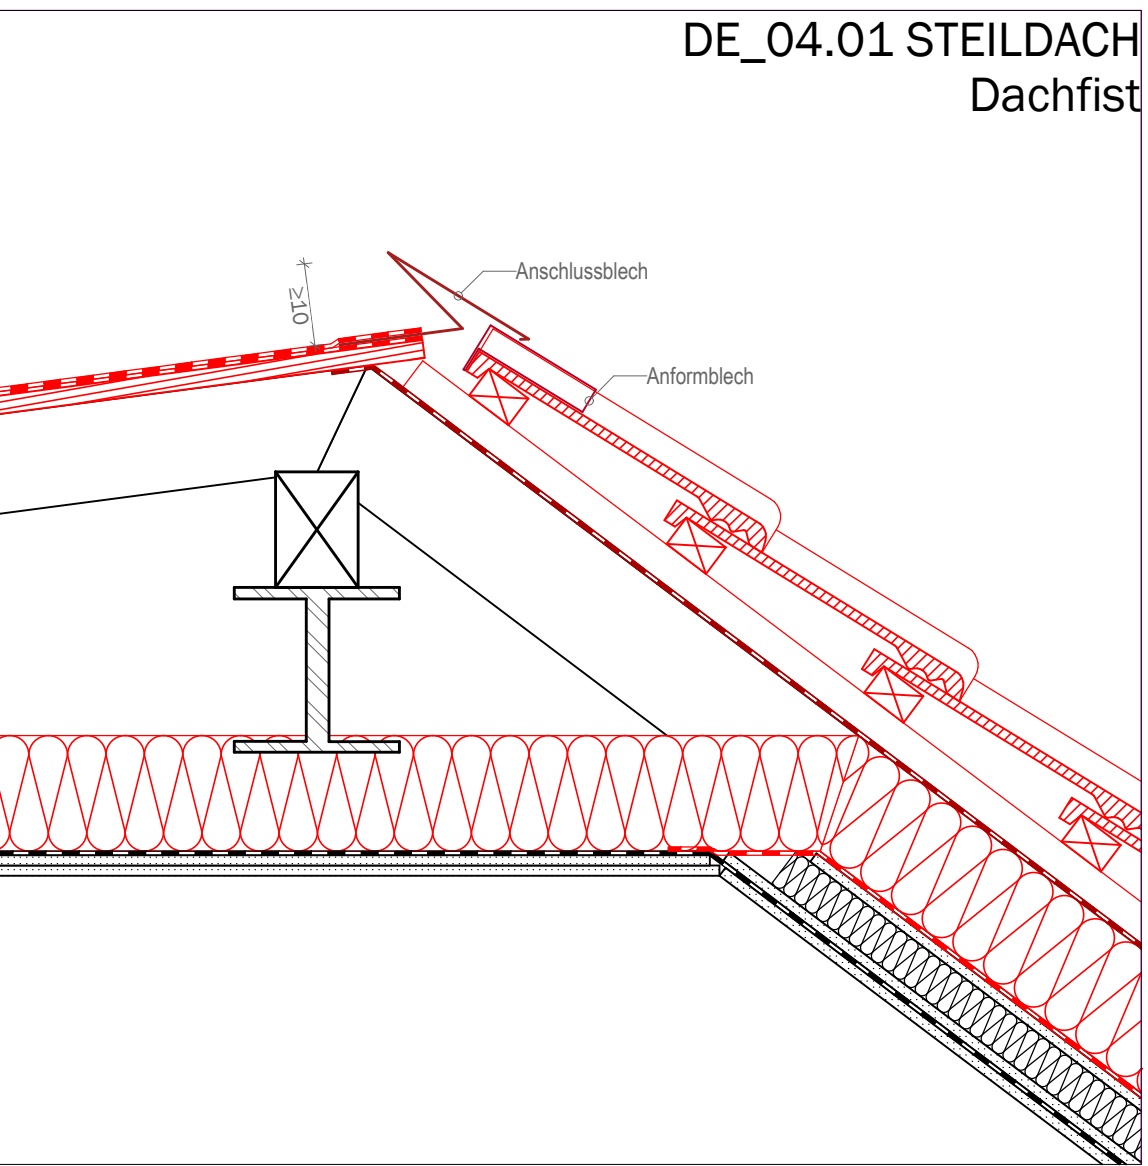
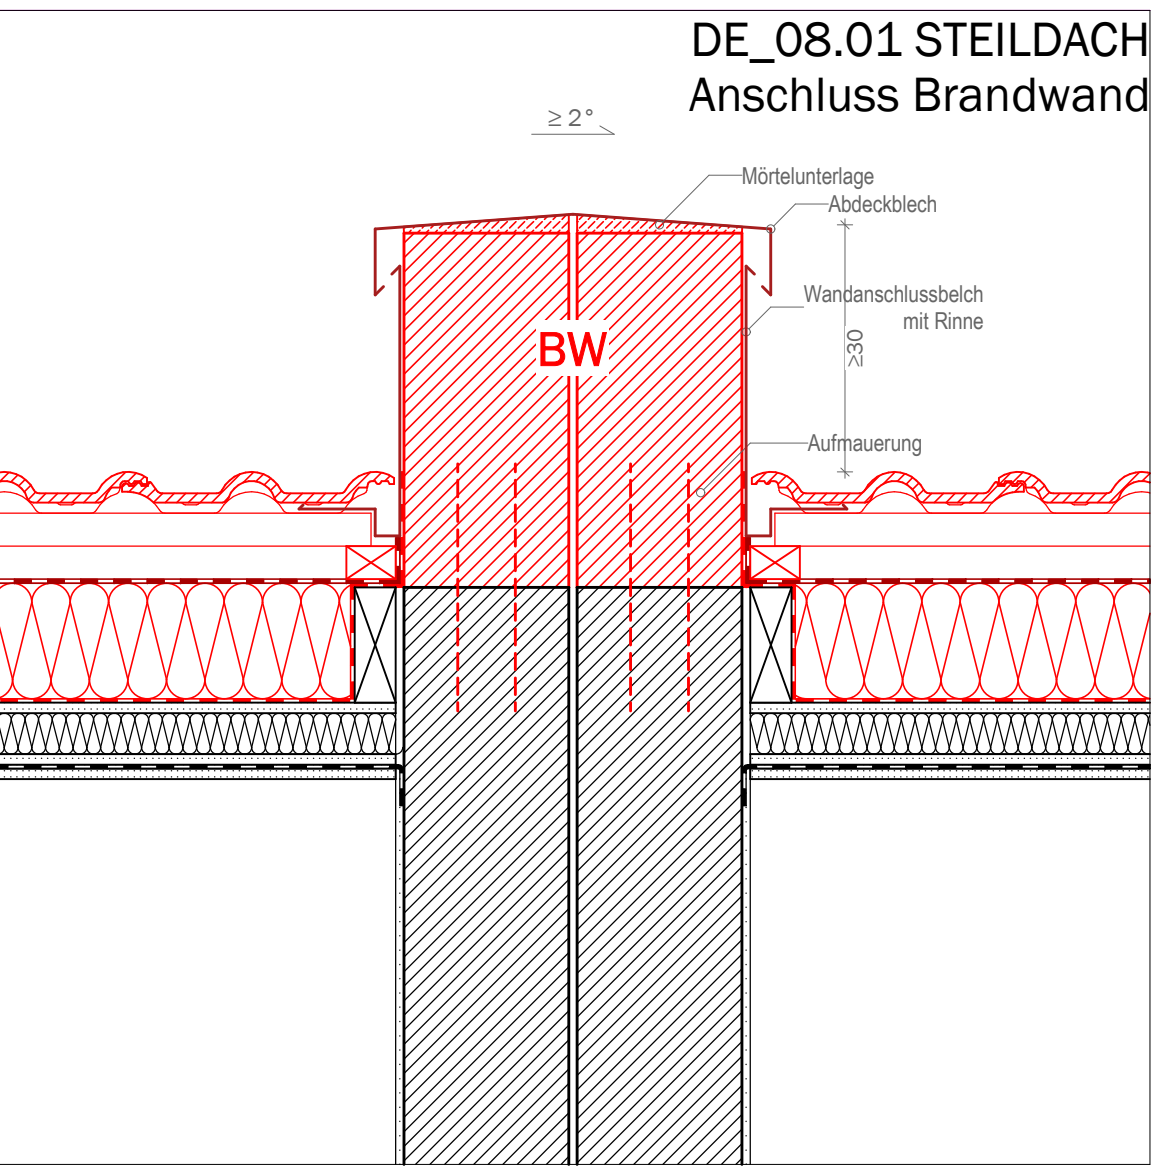
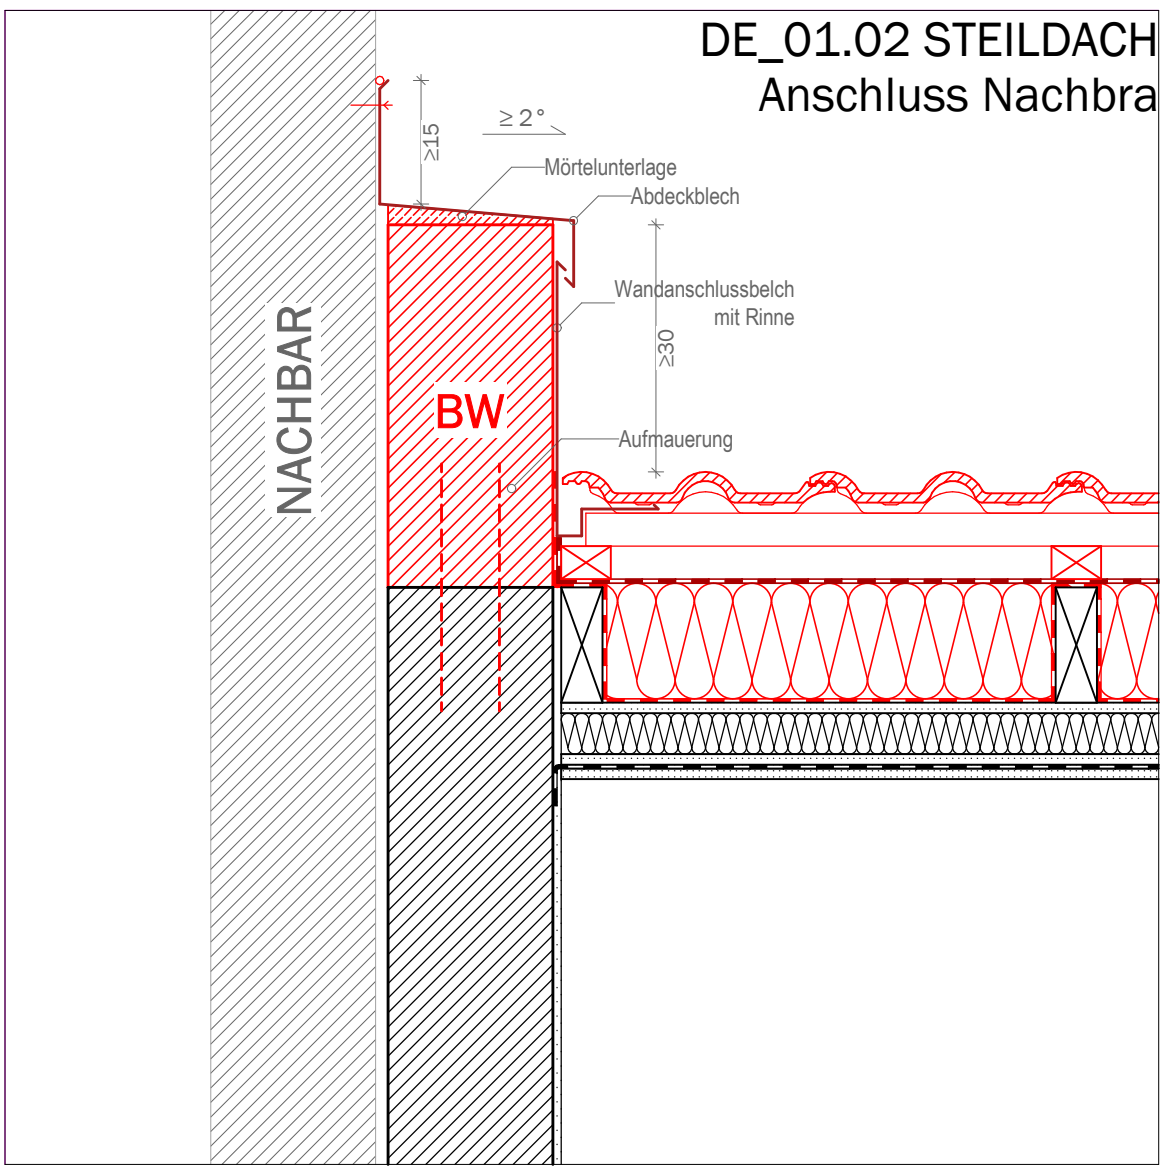
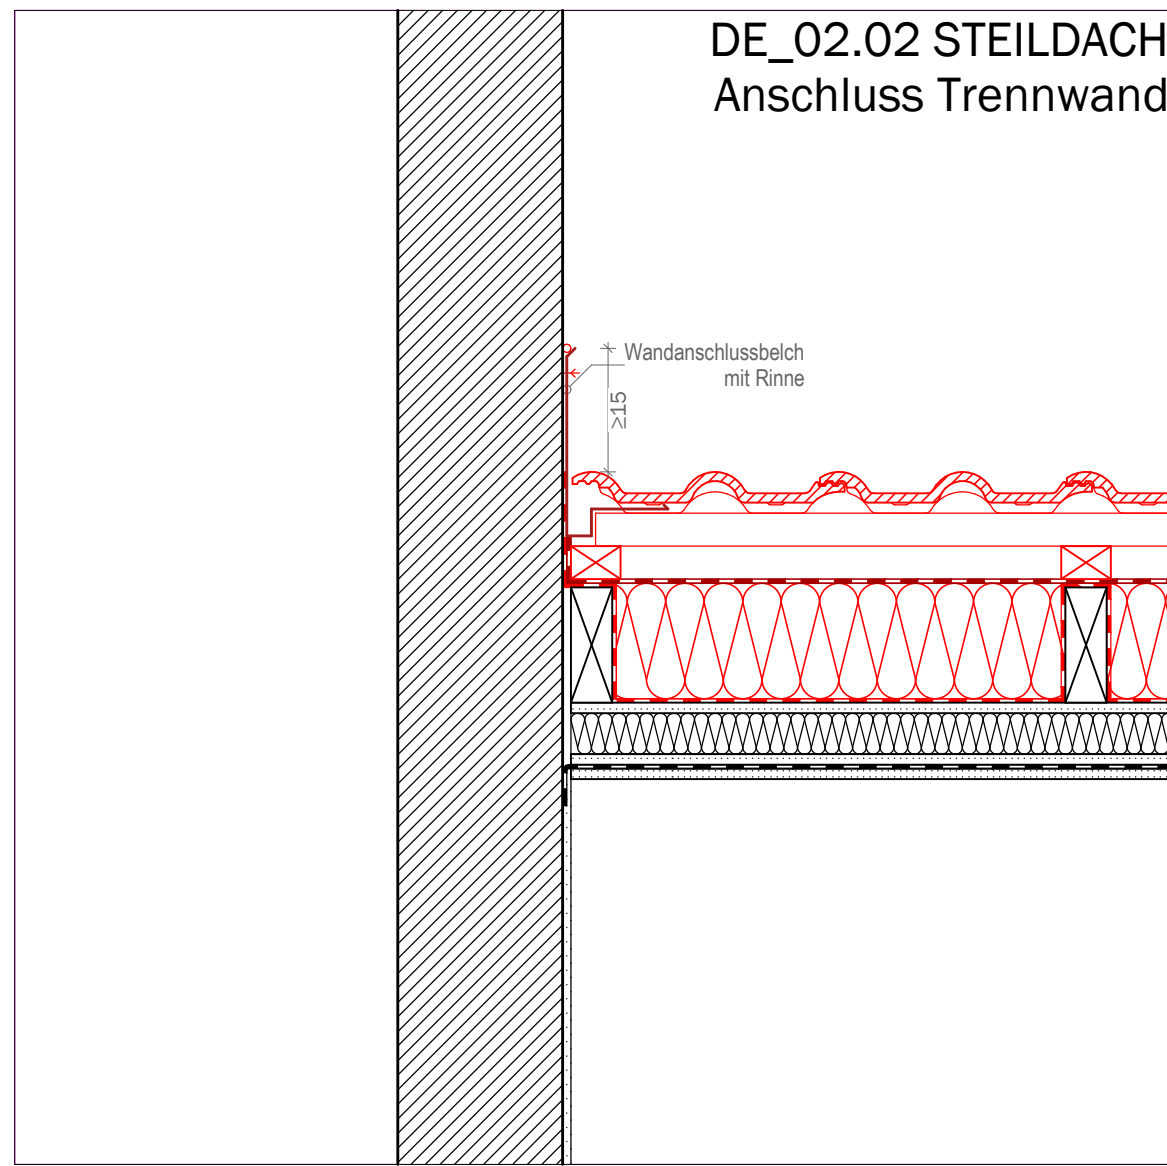
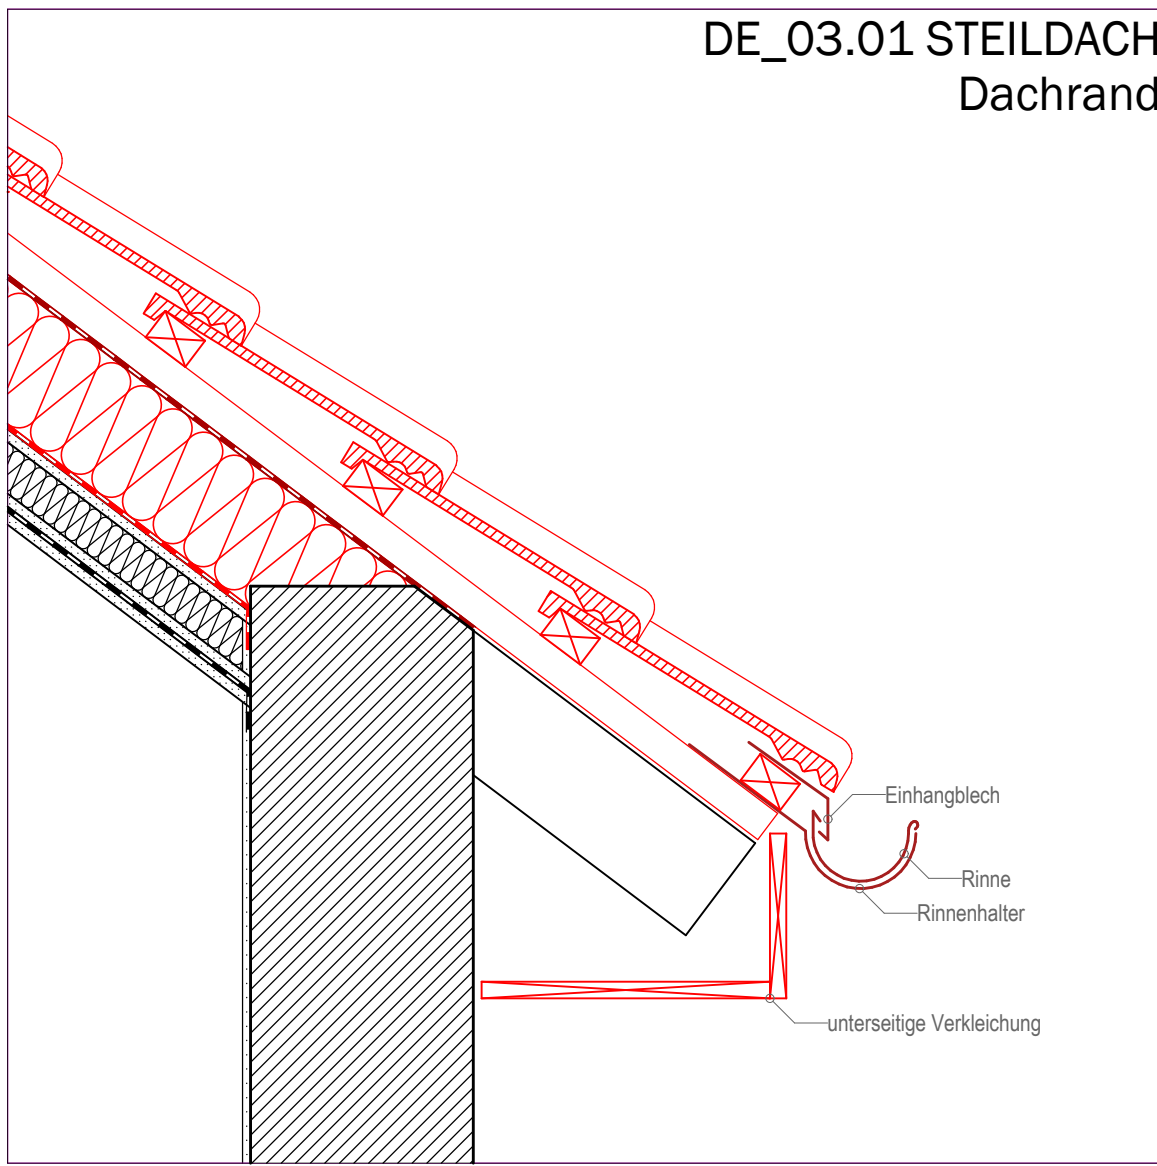
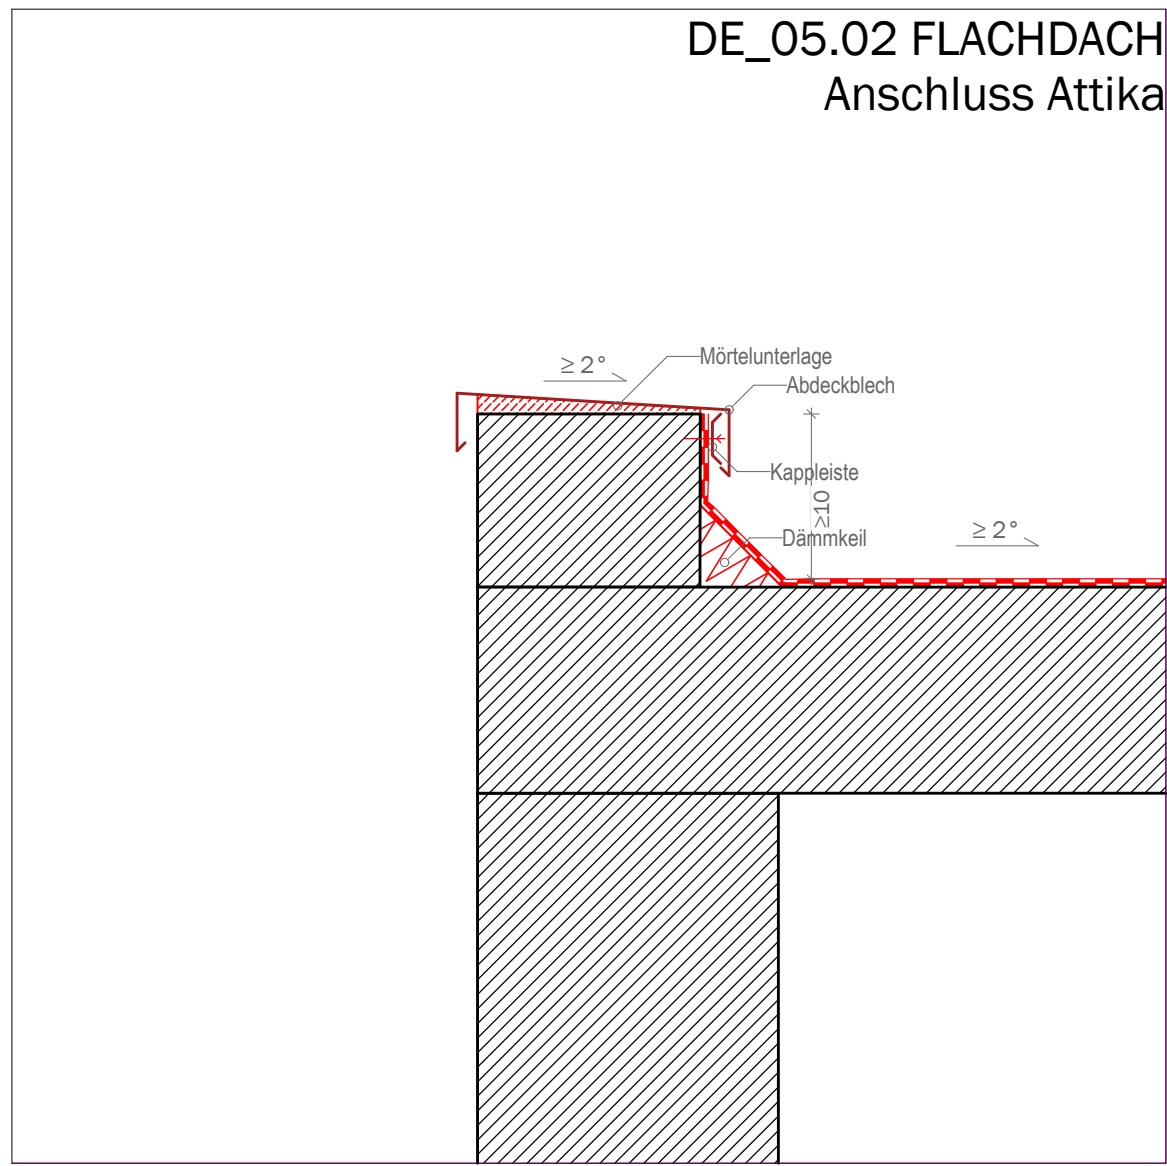
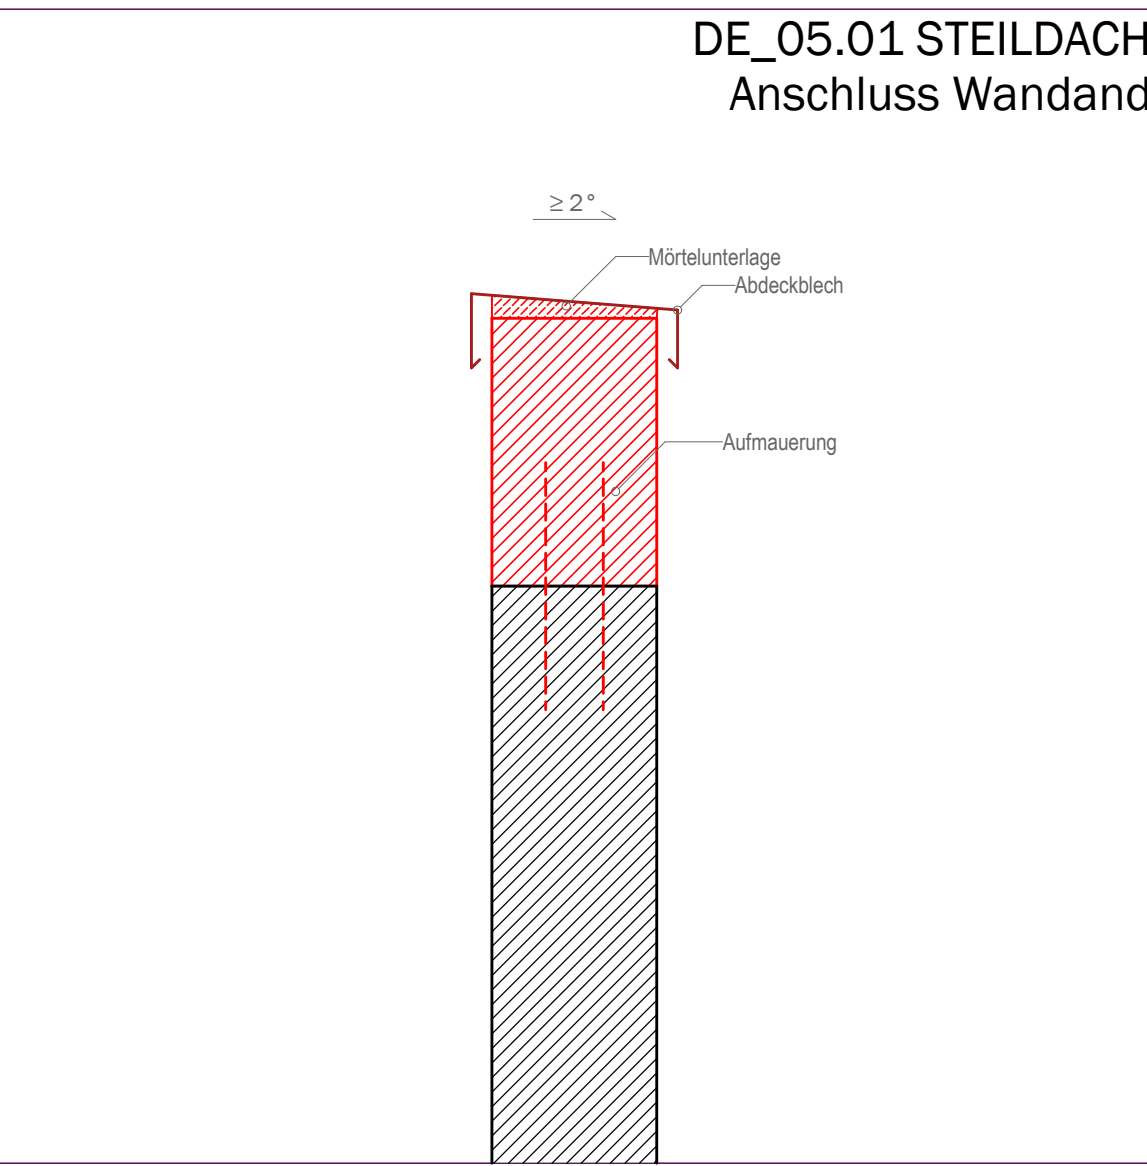
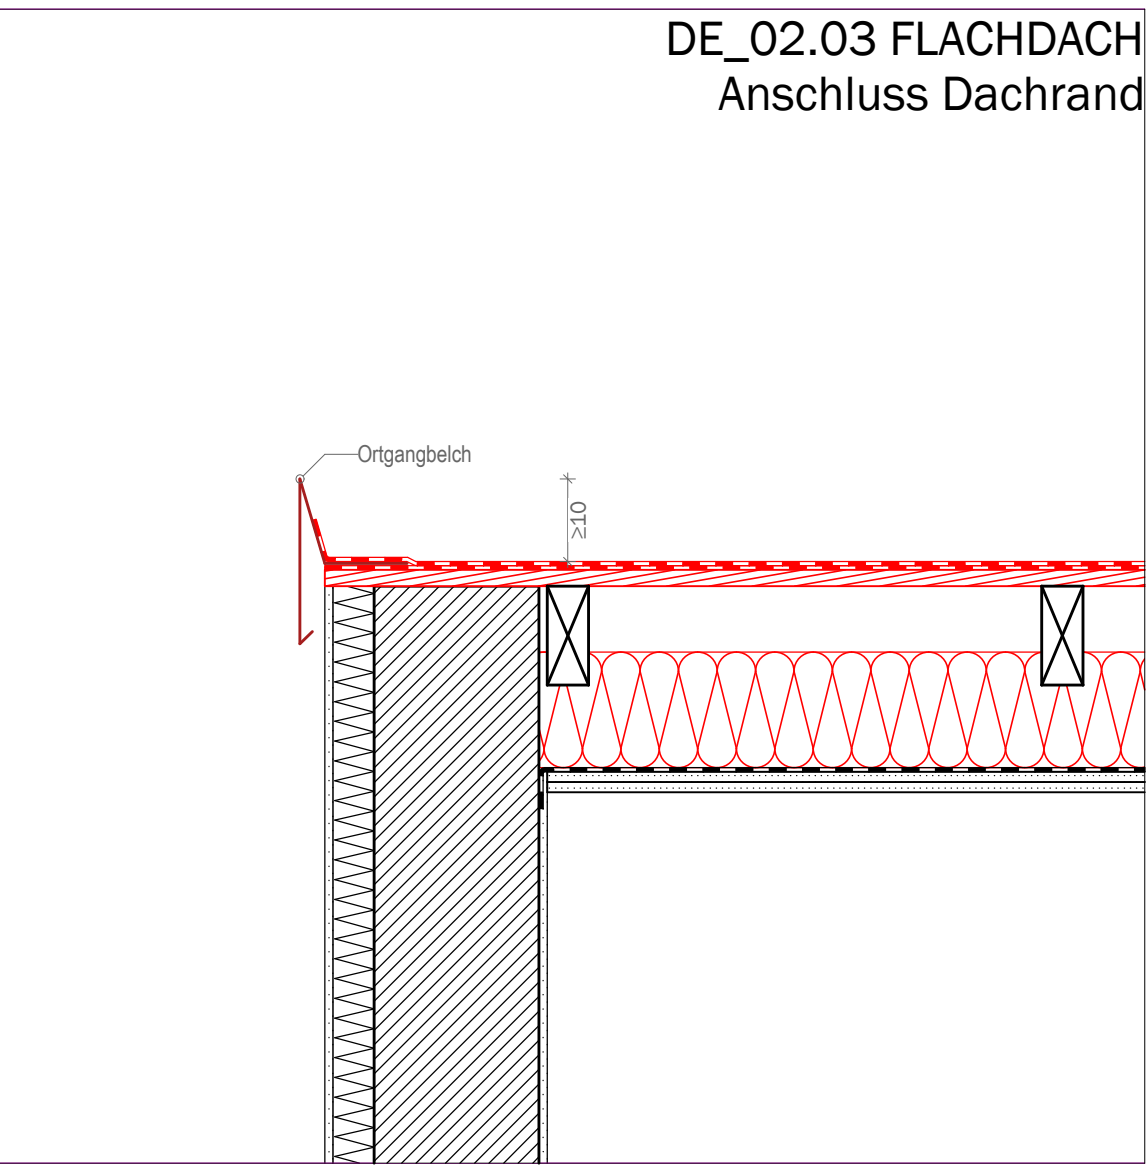
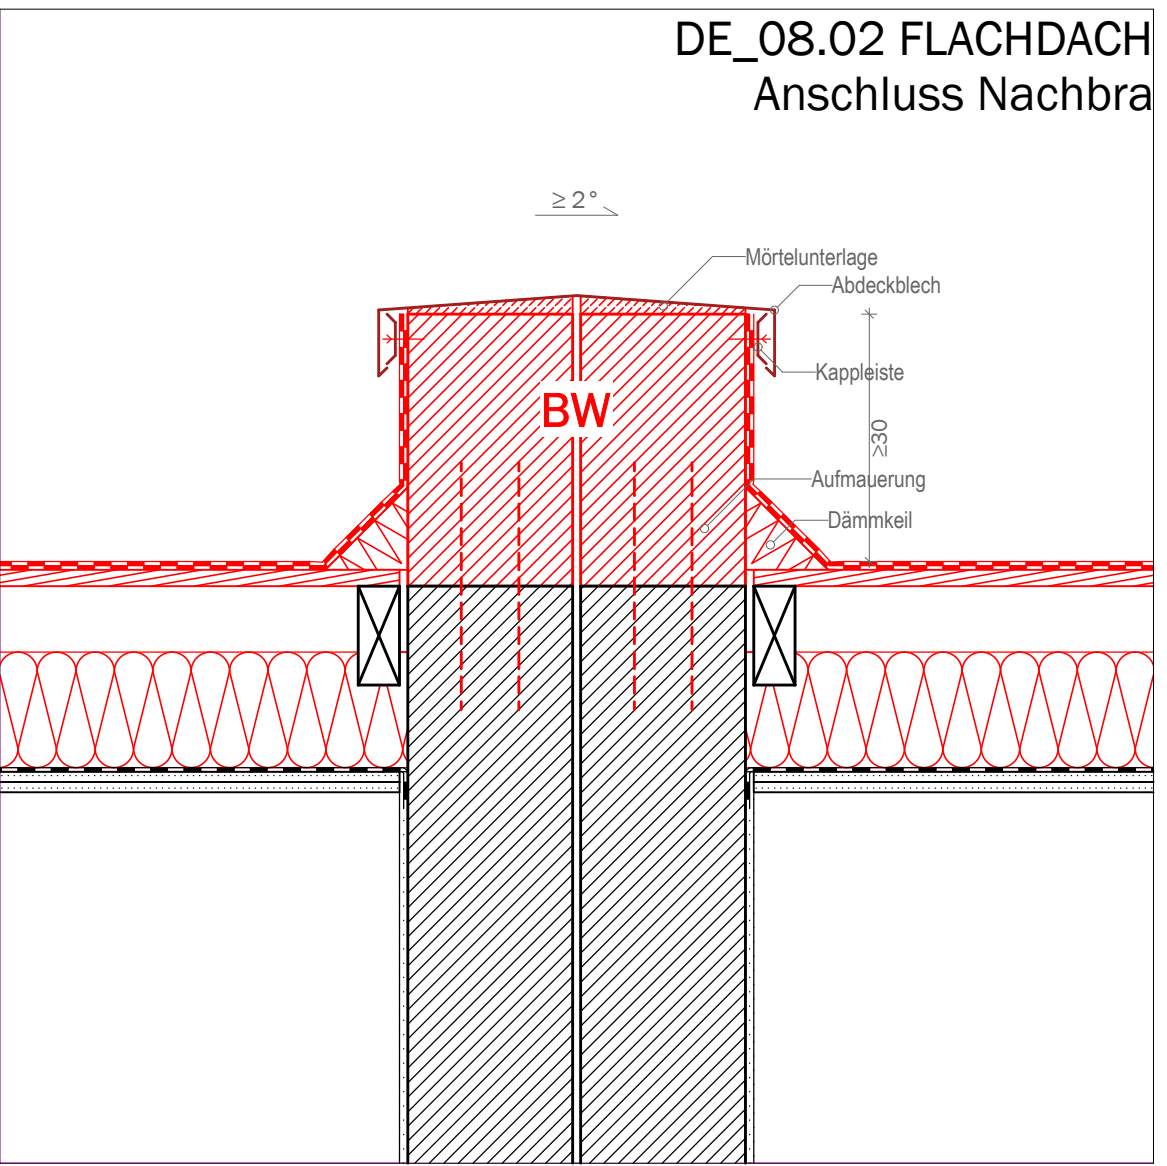
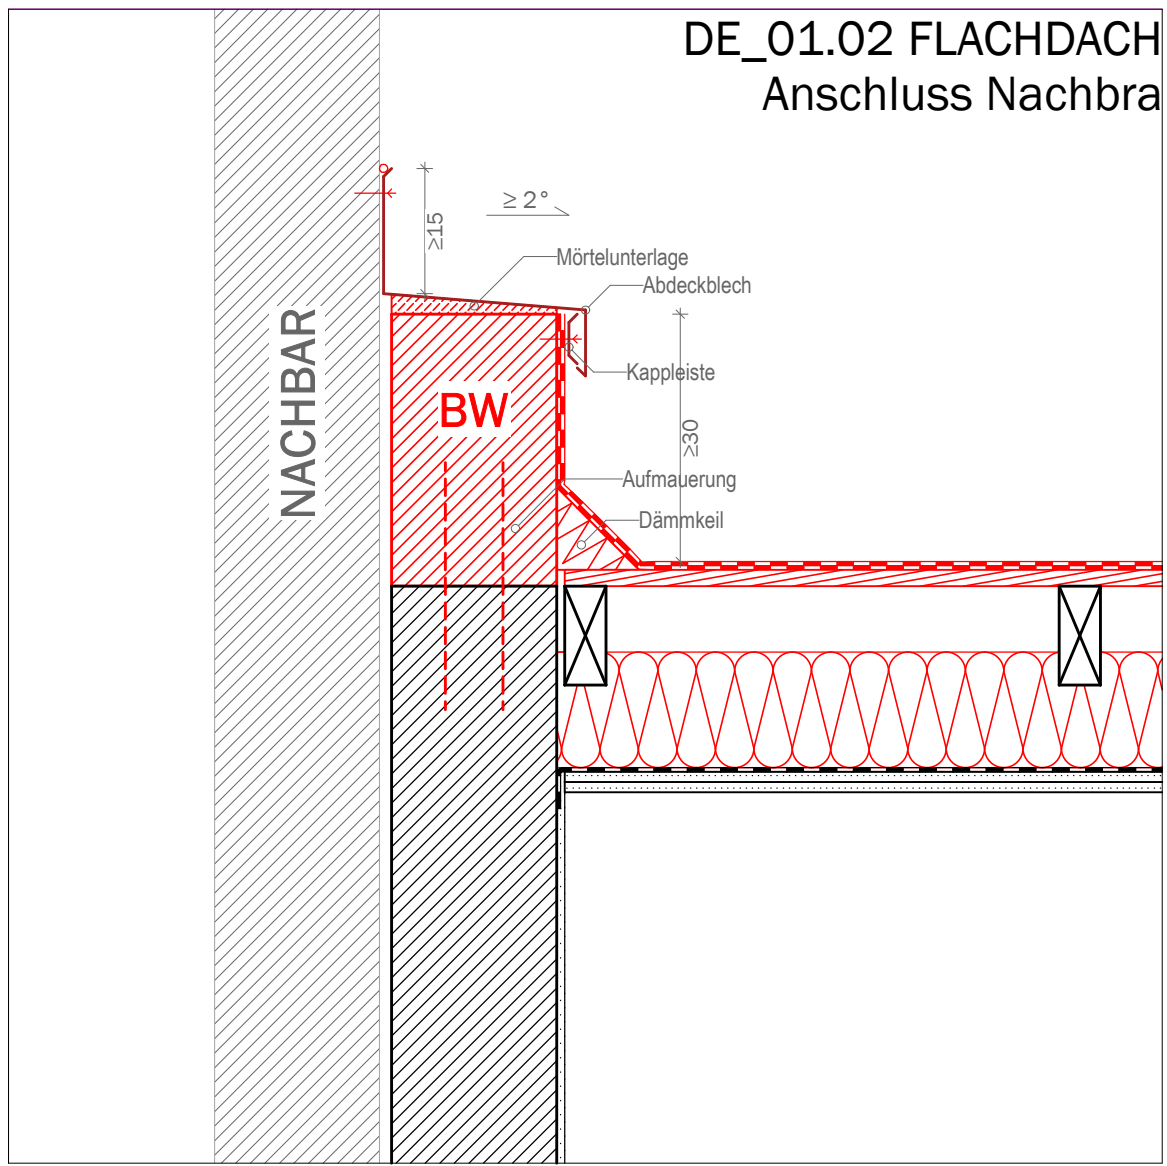


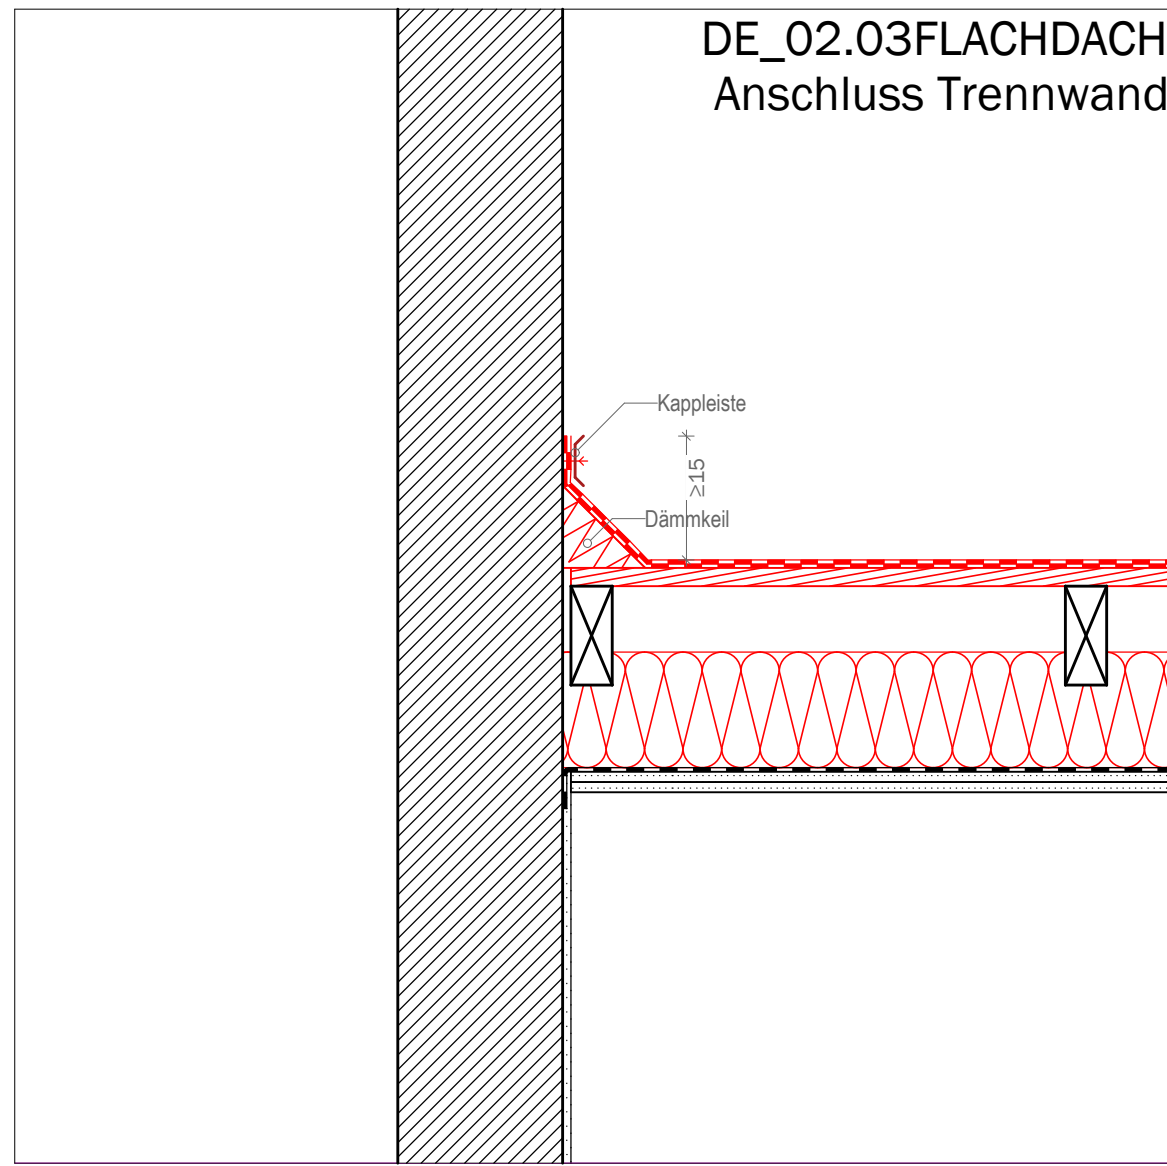

Alle Maße sind bei Bedarf eigenständig vor Ort zu überprüfen.
Widersprüche oder Abweichungen sind der örtlichen Bauüberwachung unverzüglich mitzuteilen.

40041-004 - Chausseestraße 50-52
Generalplanungsleistung energetische Sanierung
Chausseestraße 50-52
10115 Berlin

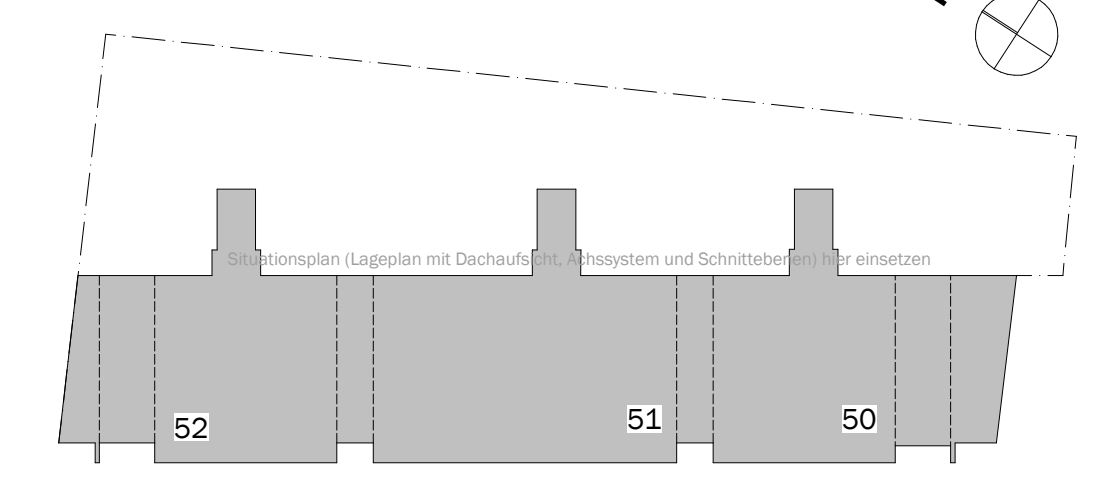

Baunull ± 0.00 = #Baunull über Meeresspiegel= OKFFB EG

WMW Wohnungsbau-Gesellschaft Berlin-Mitte mbH
Dirksenstraße 38
10178 Berlin
Tel: 030 3471 4247
E-Mail: #Auftraggeber E-Mail

iwb Ingenieure
Generalplanung GmbH Co. KG
10243 Berlin
Tel: +49 (0)170 999 70 21
E-Mail: m.etsner@iwb-ingenieure.de

Fachplaner: iwb Ingenieure
Logo: iwb INGENIEURE

Stand: LPH-5 Ausführungsplanung
Reviz: CHA-ARC-X-5-GR-DA-001
Blatt: F01

Maßstab: 1:100, 1:10

Format: DIN A0 1189 x 841 mm

Selbstschutzsystem
Systeme als Erdstöße
z.B. ABS Lock X-H-35-SR + ABS Lock Seal Bitu
Systeme mit Salzweichehalter überlappbar
z.B. ABS Lock X-H-35 + ABS Lock Seal Bitu

ABS Lock® SYR by
Angenommener Befestigungsuntergrund:
Halt (508 mm, 22 mm (oder vergleichbar)
Angenommener Dachaufbau: 100 - 250 mm

Dächer, die zu Wartungszwecken von Grünflächen, PV-Anlagen,
Lüftungseinheiten, RWA-Systemen etc. befreit werden, oder deren
Wartungsintervall > 5 Jahre ist, sind nach DGM-Information 201.056
min. nach Ausstattungsplan 2 mit permeablen, überlappenden
Selbstschutzsystemen zu sichern!
Oberhalb durchdringender Lüftungseinheiten sind zwingend notwendig!

Lüftung im Dach
Dachlüfter gem. Detail FE-003,
z.B. Aereco TUDWH