



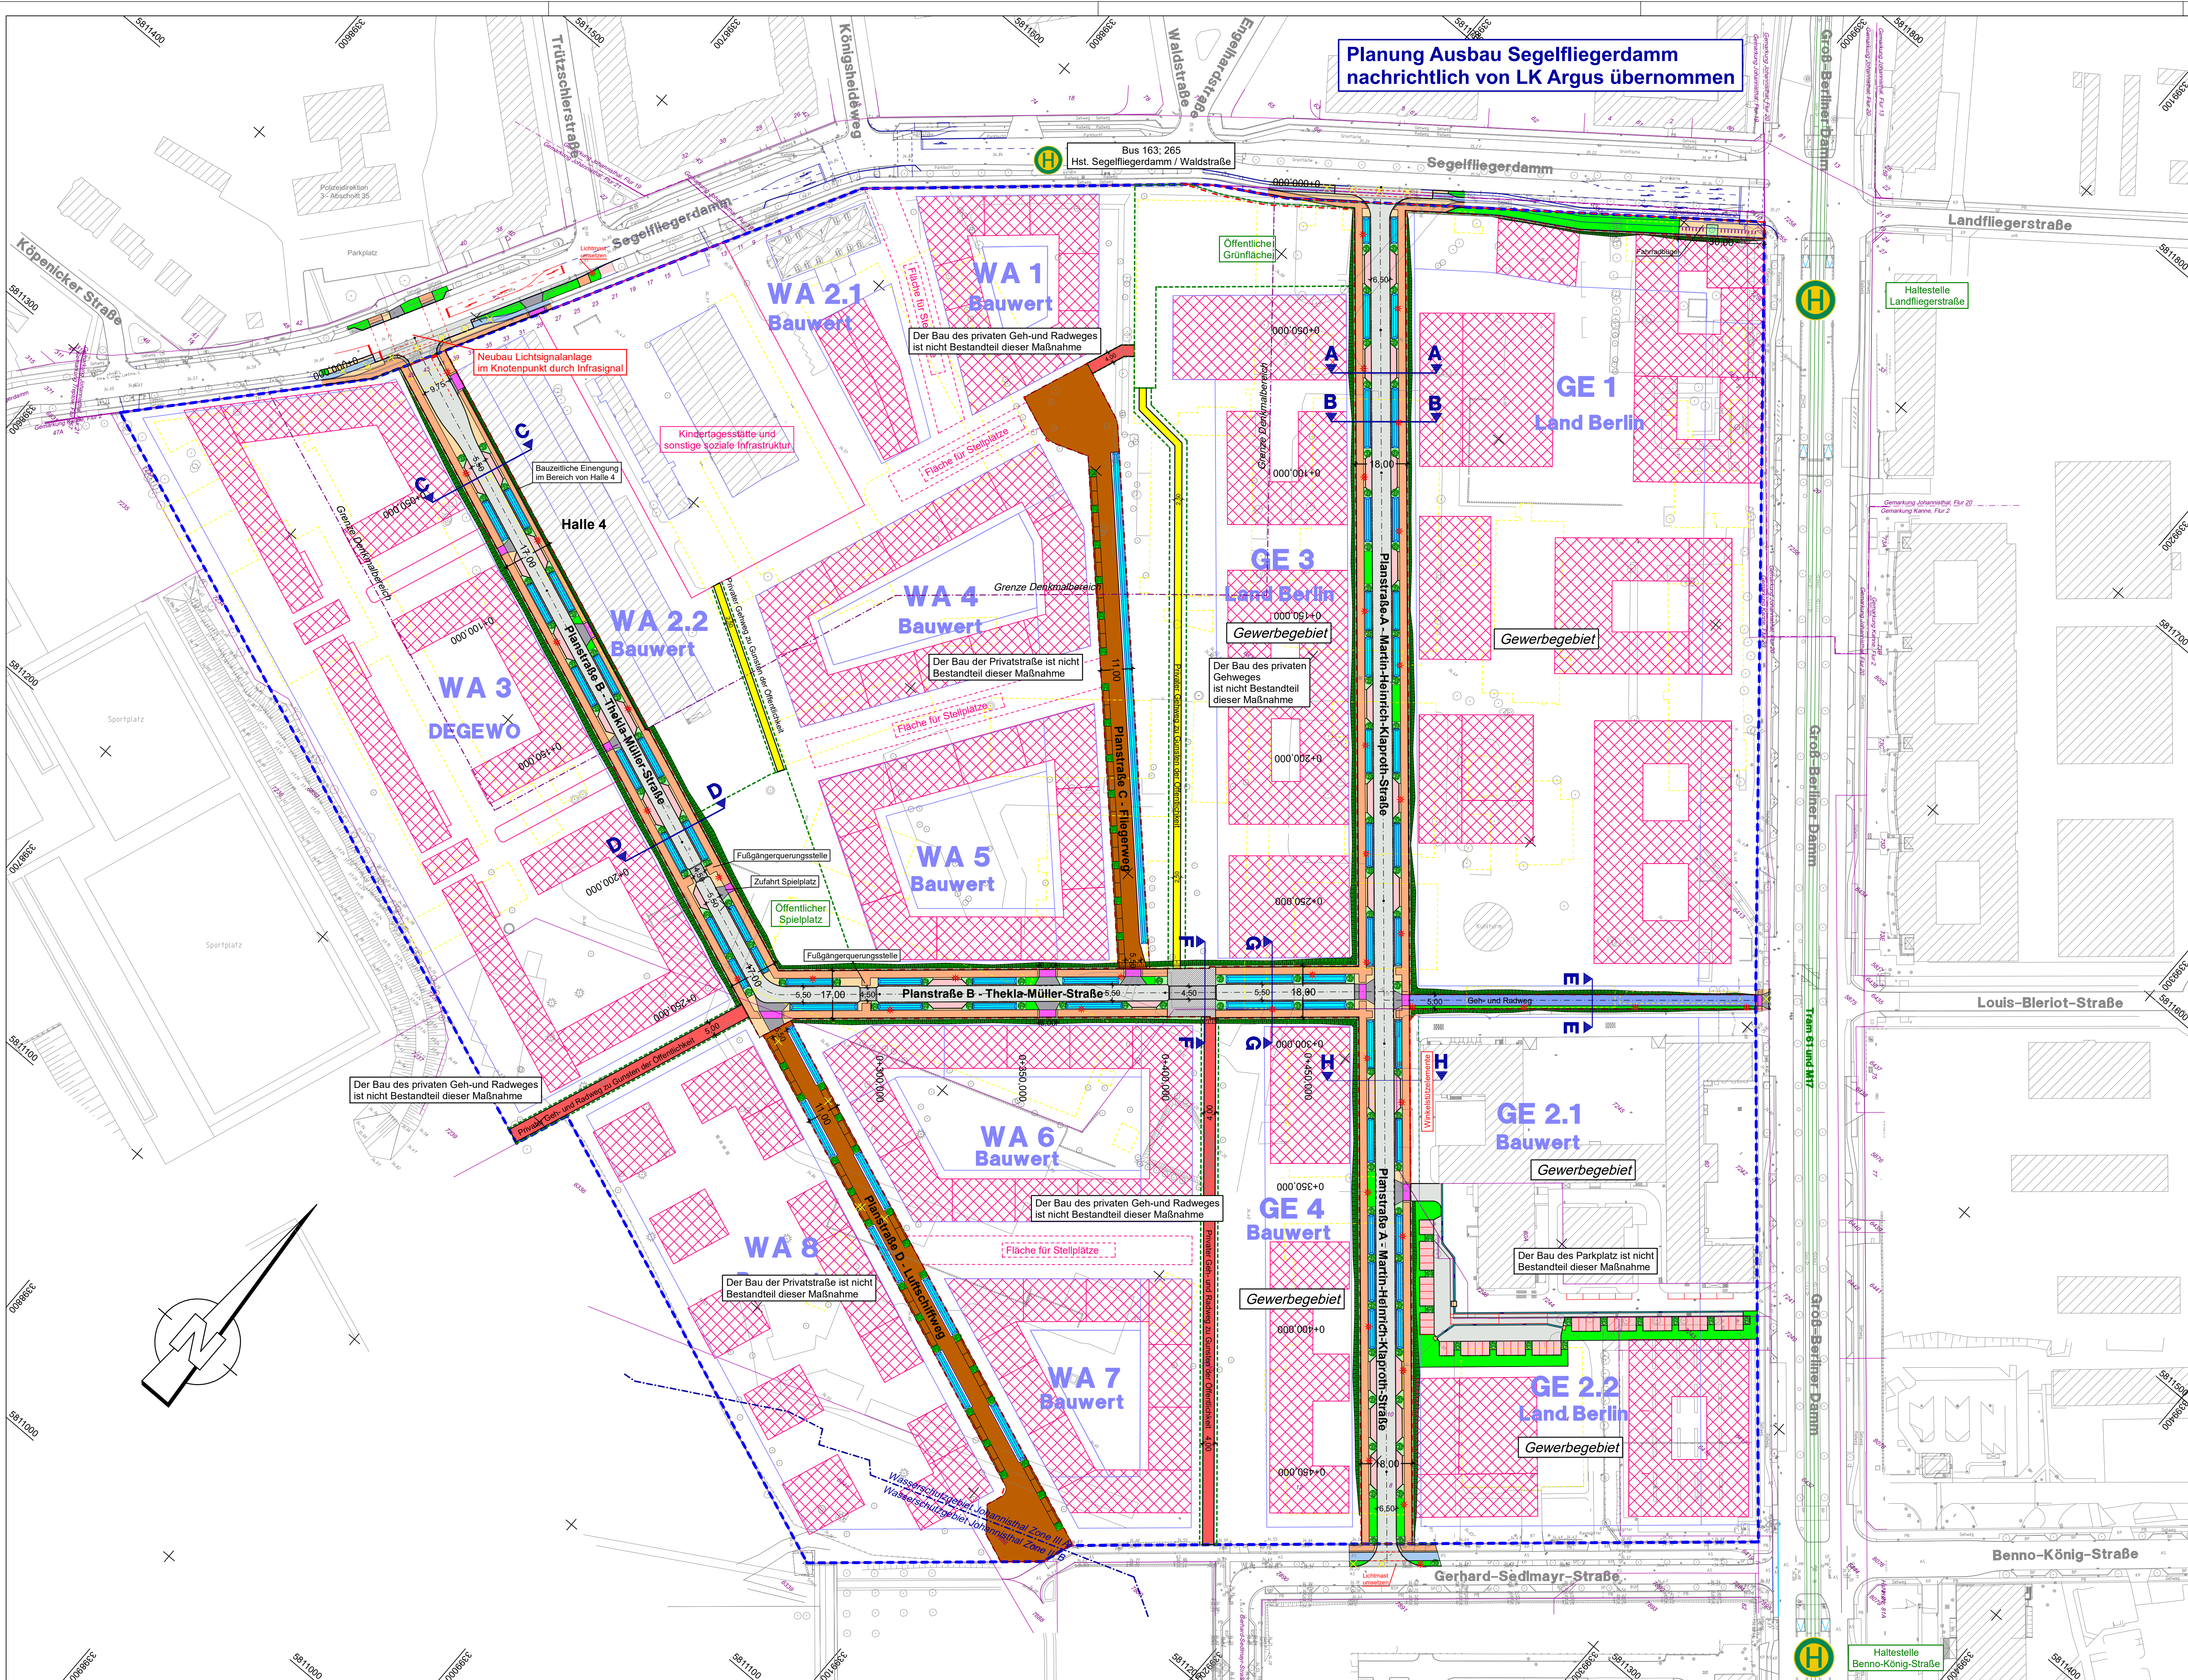

Planung Ausbau Segelfliegerdamm
nachrichtlich von LK Argus übernommen

Legende Bebauungsplan 9-15a

Fahrbahn	Parkplätze
Mischverkehrsflächen (privat)	Trennstreifen
Gehweg	Grünflächen
Radweg	Entwässerungsmulden
Geh- und Radweg	Baumpflanzung
Übergangsbereich	B-Plan Grenze
Zufahrt	Straßenbegrenzungslinie
Geh- und Radfahrrecht zu Gunsten der Allgemeinheit	Grenze Denkmalbereich
Gerecht zu Gunsten der Allgemeinheit	Baugrenzen
Gebäude Bestand	Grenze Grünflächen
Gebäude Abbruch	Katastergrenzen
Gebäude Planung	Planungen Dritter

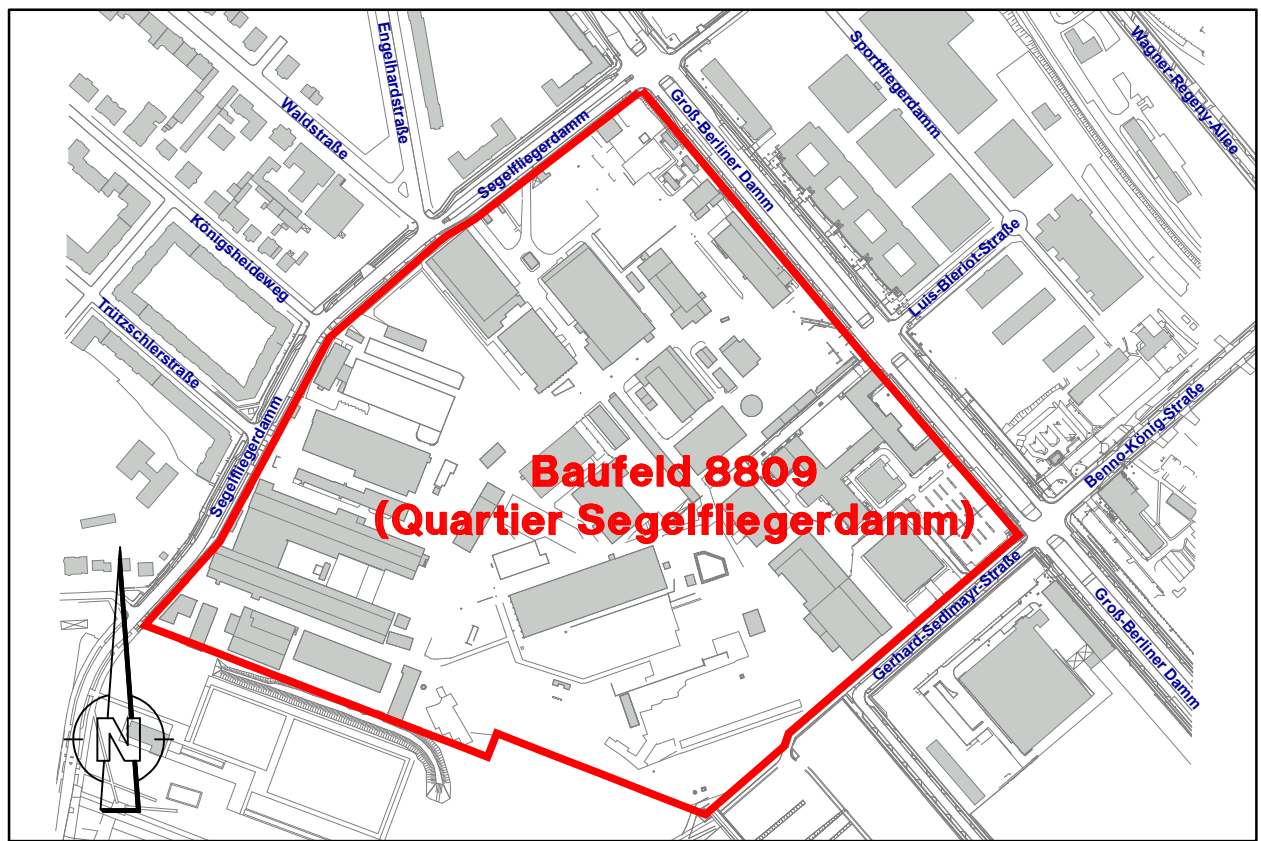

Gültig nur für Ausschreibung

Lagesystem: ETRS 89 UTM33, Höhenbezug: DHHN2016

1	Änderungen gemäß Abstimmung vom 14.01.26	19.01.26	
Nr.	Art der Änderung	Datum	Name

WISTA.Plan GmbH
Entwicklungsträger als Treuhänder des Landes Berlin
Rudower Chaussee 19
12489 Berlin

WISTA.Plan
we get ideas done

OBJEKTPLANUNG:
Erschließung Baufeld 8809 (Quartier Segelfliegerdamm)

ENTWURFSBEARBEITUNG:

Übersichtslageplan

PLANUNGSPHASE: Ausführungsplanung	Maßstab: 1 : 1.000	VERMESSUNG:
UNTERLAGE: 1	Datum bearbeitet Jan. 2026 gezeichnet Jan. 2026 geprüft	
BLATT-NR.: 1		