
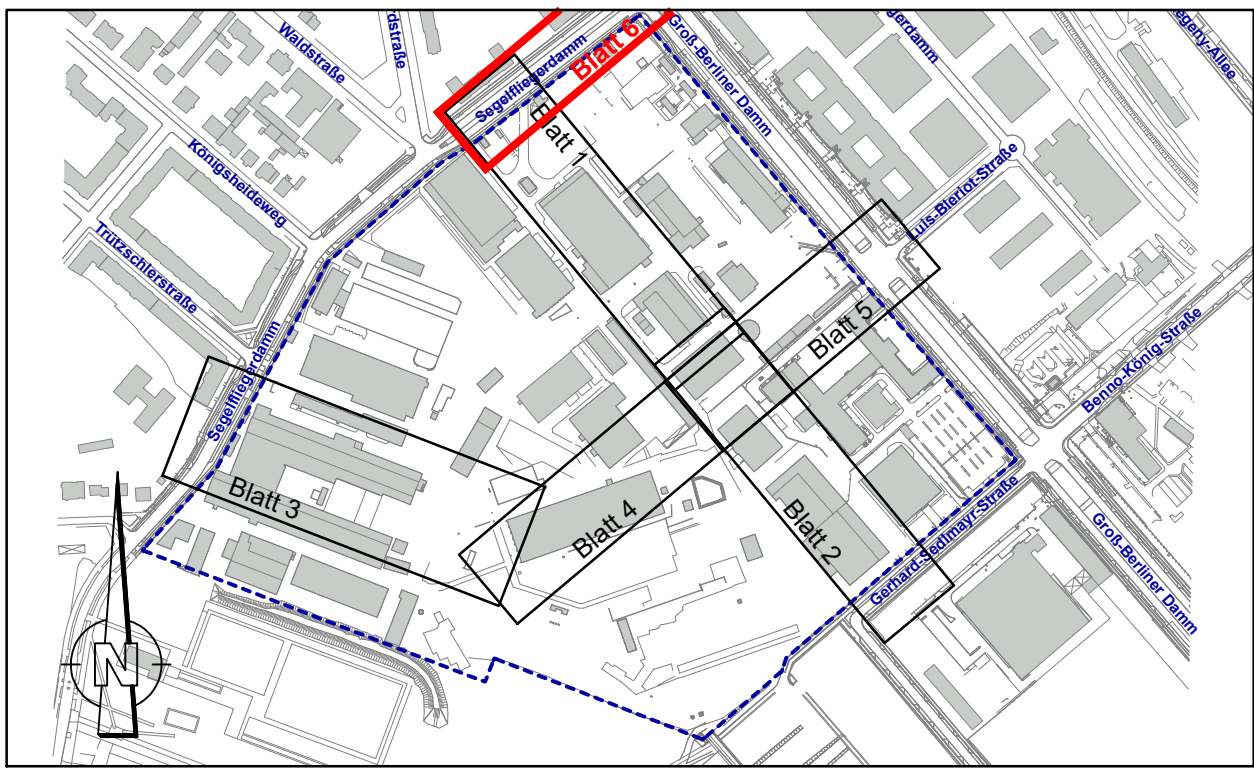


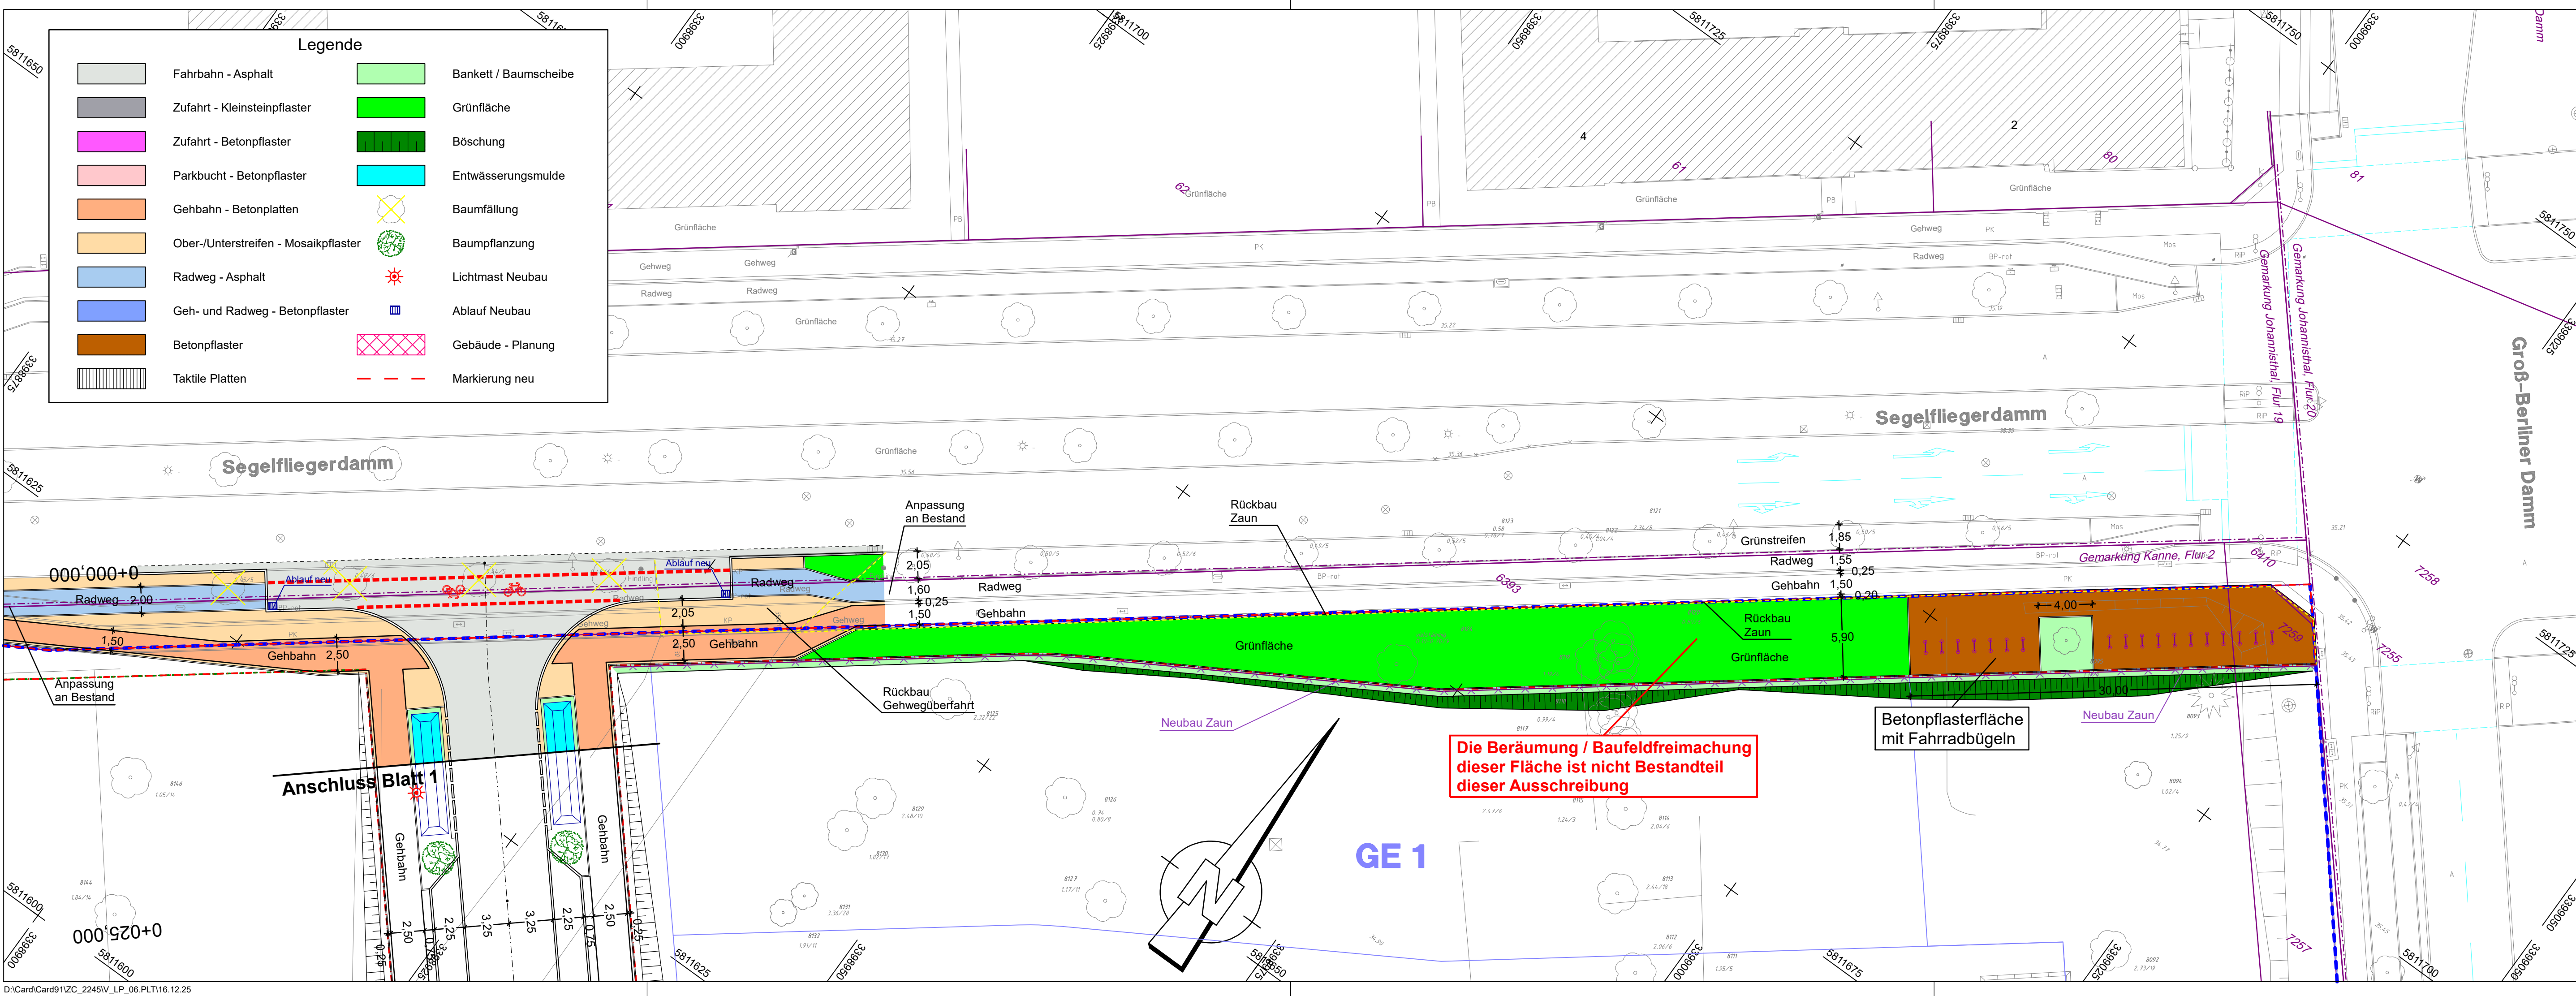

Gültig nur für Ausschreibung

Lagesystem: ETRS 89 UTM33, Höhenbezug: DHHN2016			
Nr.	Art der Änderung	Datum	Name

WISTA.Plan GmbH

Entwicklungsträger als Treuhänder des Landes Berlin
Rudower Chaussee 19
12489 Berlin

OBJEKTPLANUNG:

**Erschließung Baufeld 8809
(Quartier Segelfliegerdamm)**

ENTWURFSBEARBEITUNG:

PLANUNGSPHASE:

Ausführungsplanung

Maßstab:

1 : 250

VERMESSUNG:

UNTERLAGE: 3

BLATT-NR.: 6

bearbeitet	Datum	Zeichen
gezeichnet	Dez. 2025	
geprüft	Dez. 2025	