



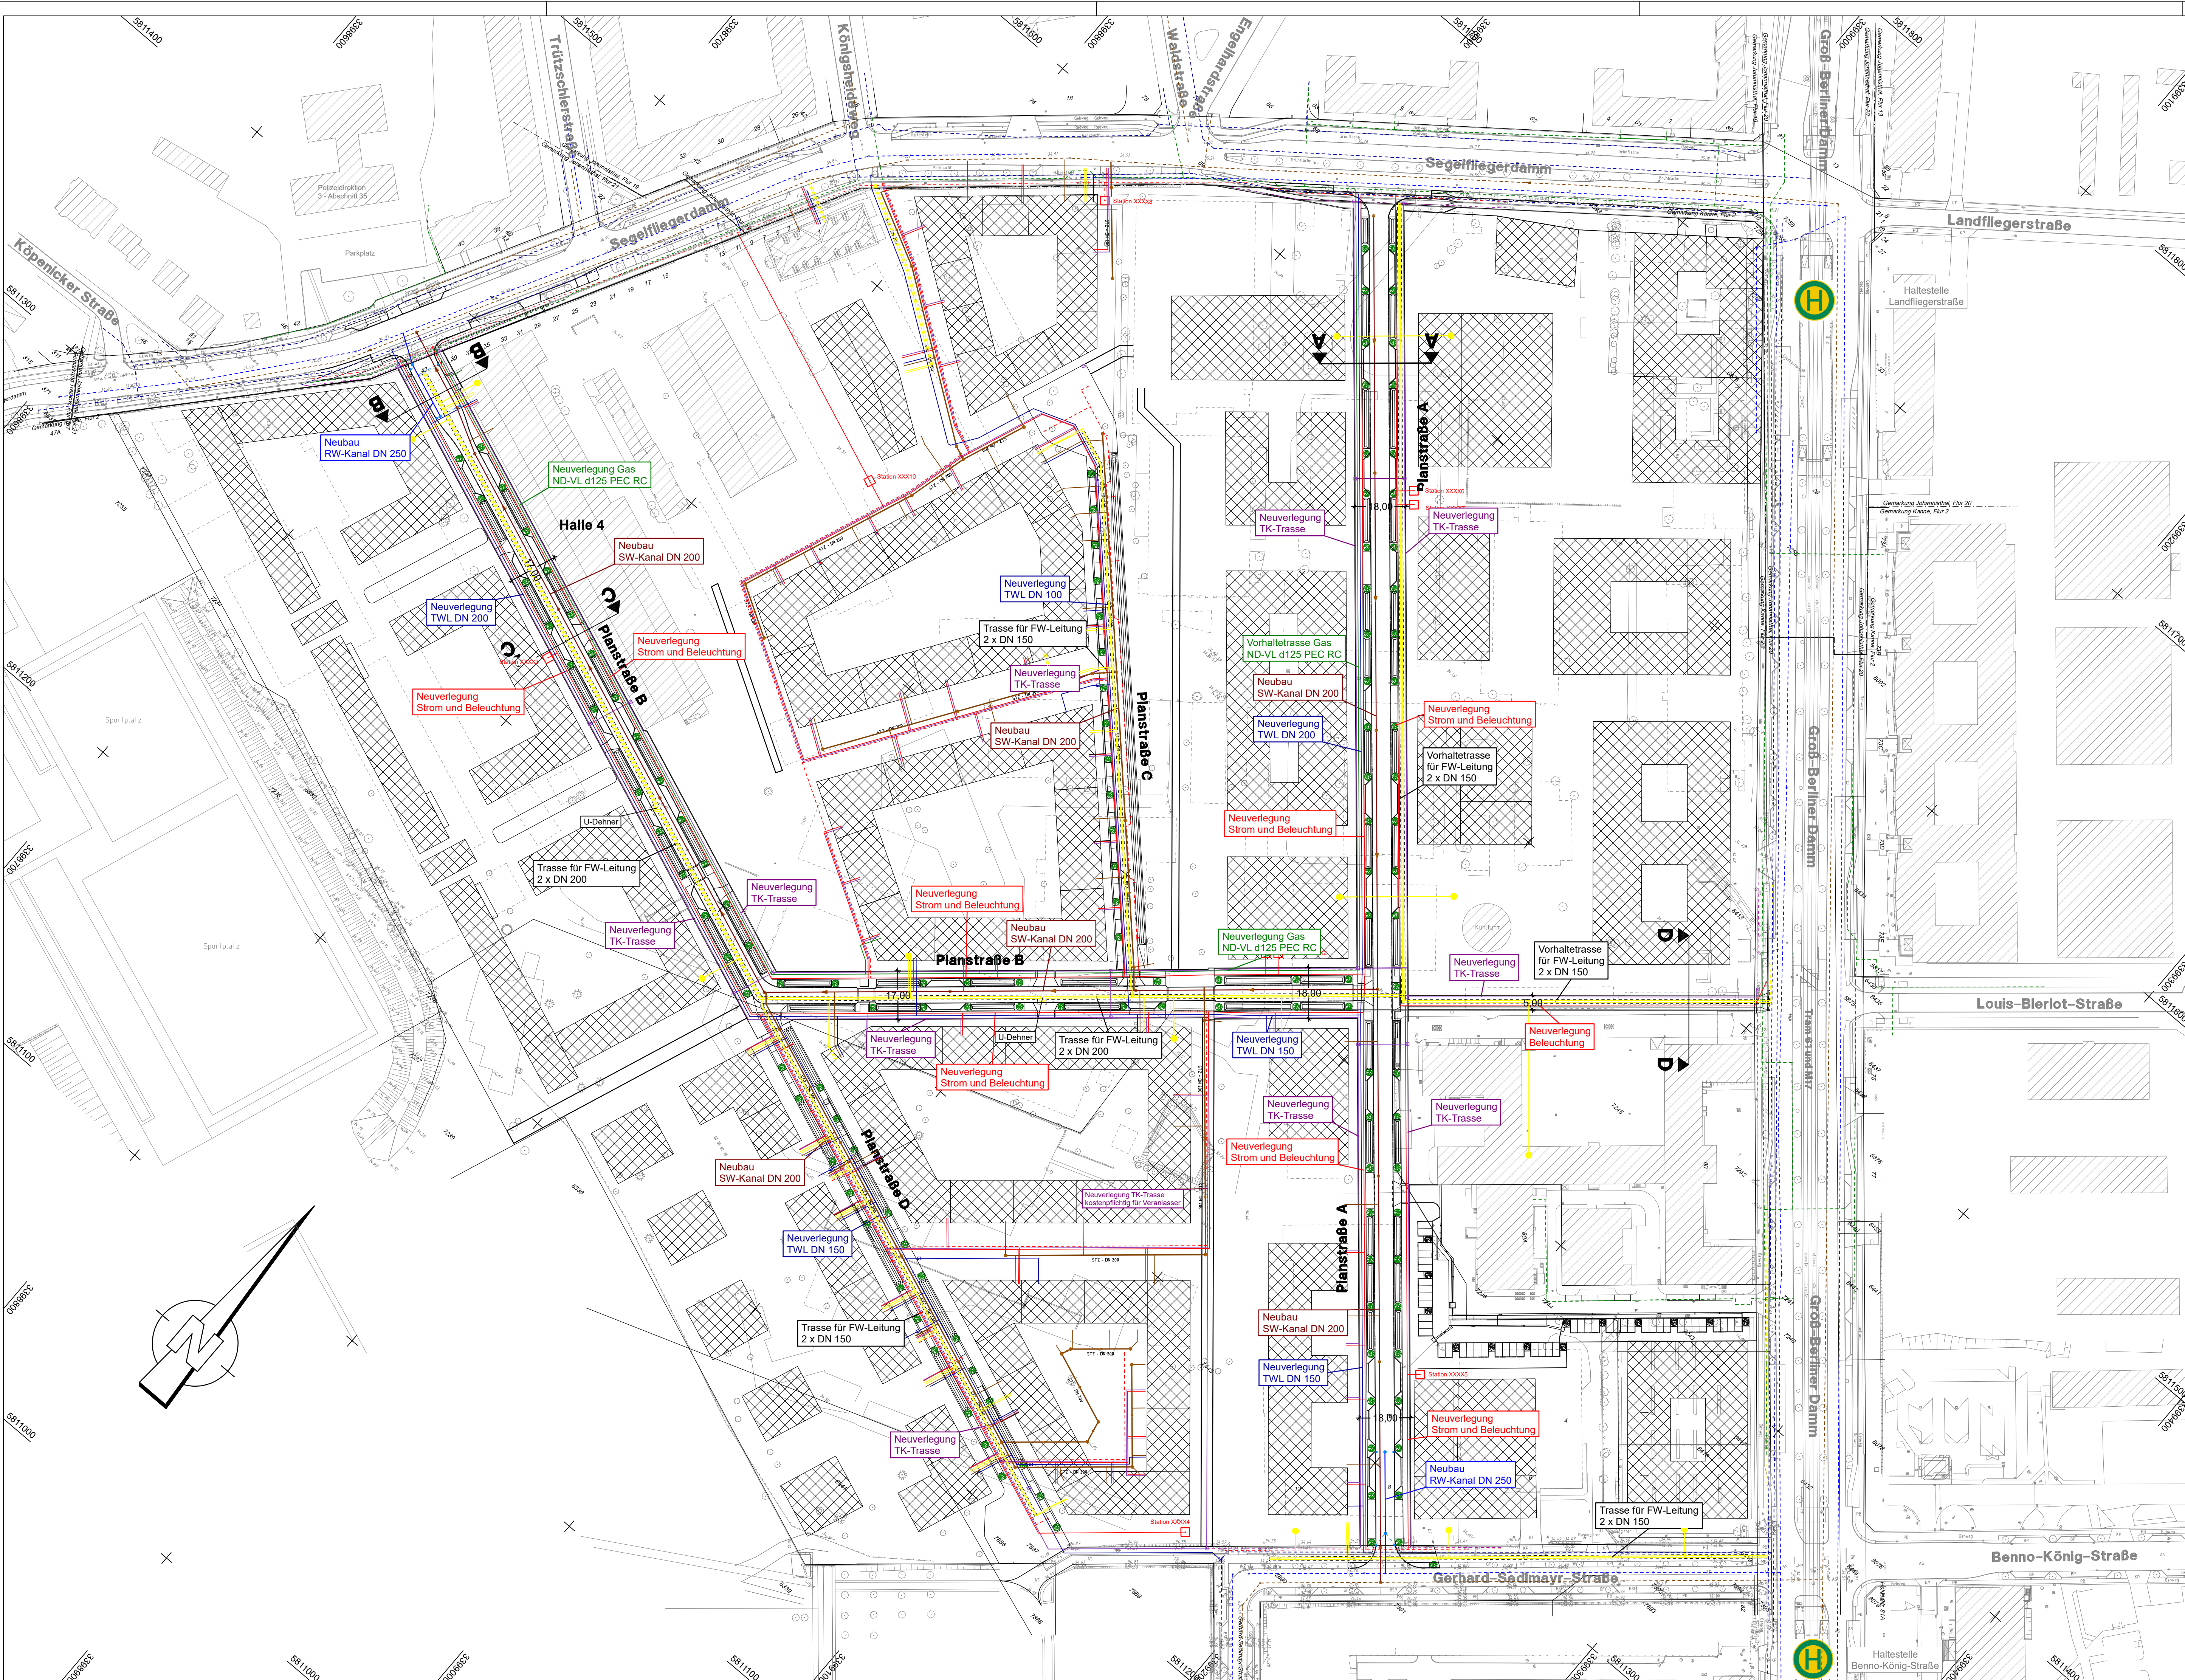

BWB/Schmutzwasser, Regenwasser Bestätigung erfolgte am:	BWB/Trinkwasser Bestätigung erfolgte am:	NBB/Gas Bestätigung erfolgte am:
Datum _____ Unterschrift _____	Datum _____ Unterschrift _____	Datum _____ Unterschrift _____
BTB/Fernwärme Bestätigung erfolgte am:	Stromnetz Berlin Bestätigung erfolgte am:	Deutsche Telekom Bestätigung erfolgte am:
Datum _____ Unterschrift _____	Datum _____ Unterschrift _____	Datum _____ Unterschrift _____
Vodafone Bestätigung erfolgte am:	SGA Treptow-Köpenick Bestätigung erfolgte am:	Bestätigung erfolgte am:
Datum _____ Unterschrift _____	Datum _____ Unterschrift _____	Datum _____ Unterschrift _____

Die Planung der Leitungen und Kanäle
in den Privatstraßen
wurde nachrichtlich übernommen

Zeichenerklärung			
Leitungen	Leitungsträger	Planung	Bestand
Regenwasserkanal	BWB		
Schmutzwasserkanal	BWB		
Trinkwasserleitung	BWB		
Gasleitung	NBB		
Stromleitung	Stromnetz Berlin		
Fernwärmeleitung	BTB		
Telekommunikationsanlagen	T-Com / Vodafone		

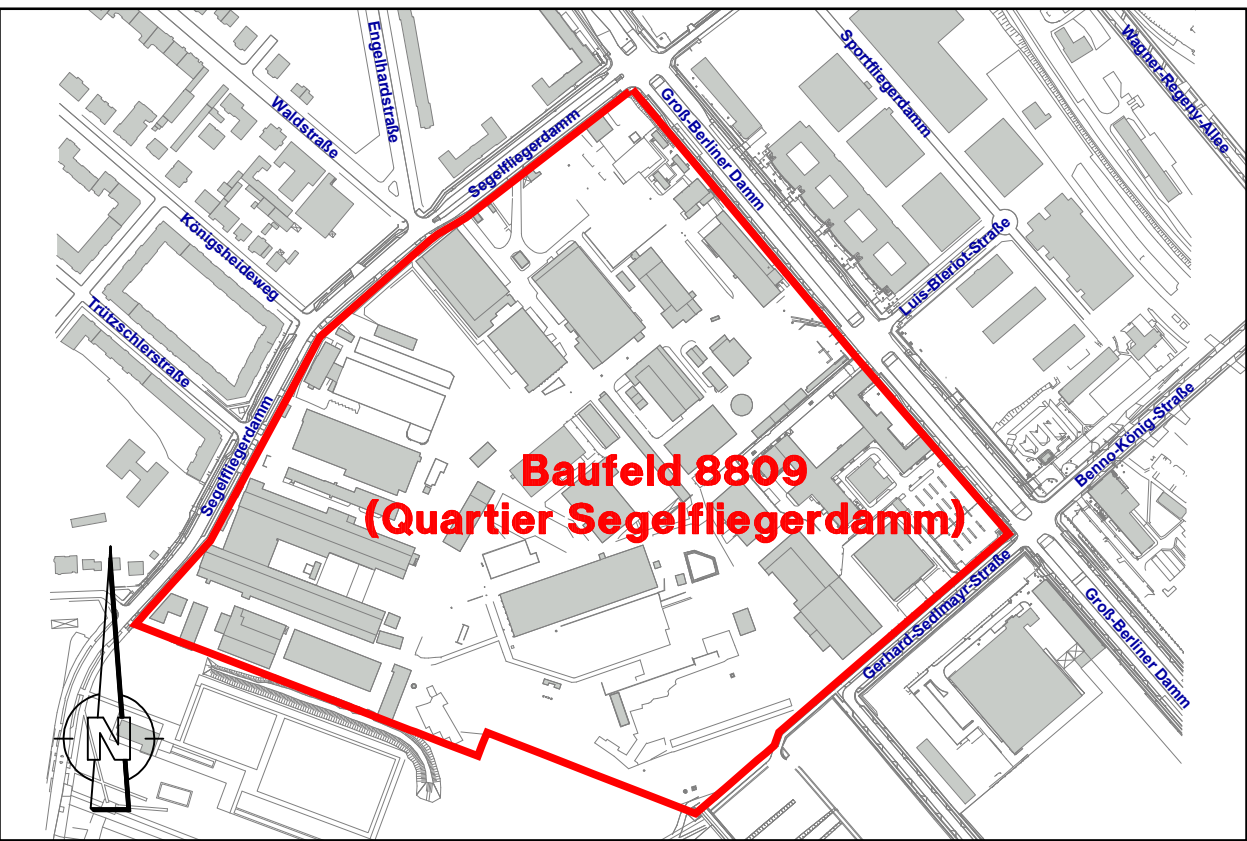

Gültig nur für Ausschreibung

Lagesystem: ETRS 89 UTM33, Höhenbezug: DHHN2016			
Nr.	Art der Änderung	Datum	Name

WISTA.Plan GmbH Entwicklungsträger als Treuhänder des Landes Berlin Rudower Chaussee 19 12489 Berlin			
OBJEKTPLANUNG: Erschließung Baufeld 8809 (Quartier Segelfliegerdamm)		ENTWURFSBEARBEITUNG:	
Koordinierter Leitungsplan - Konzept -		VERMESSUNG:	
PLANUNGSPHASE: Ausführungsplanung	Maßstab: 1 : 1.000	Datum Zeichen	
UNTERLAGE: 4	bearbeitet Dez. 2025	gezeichnet Dez. 2025	
BLATT-NR.: 1	geprüft		