
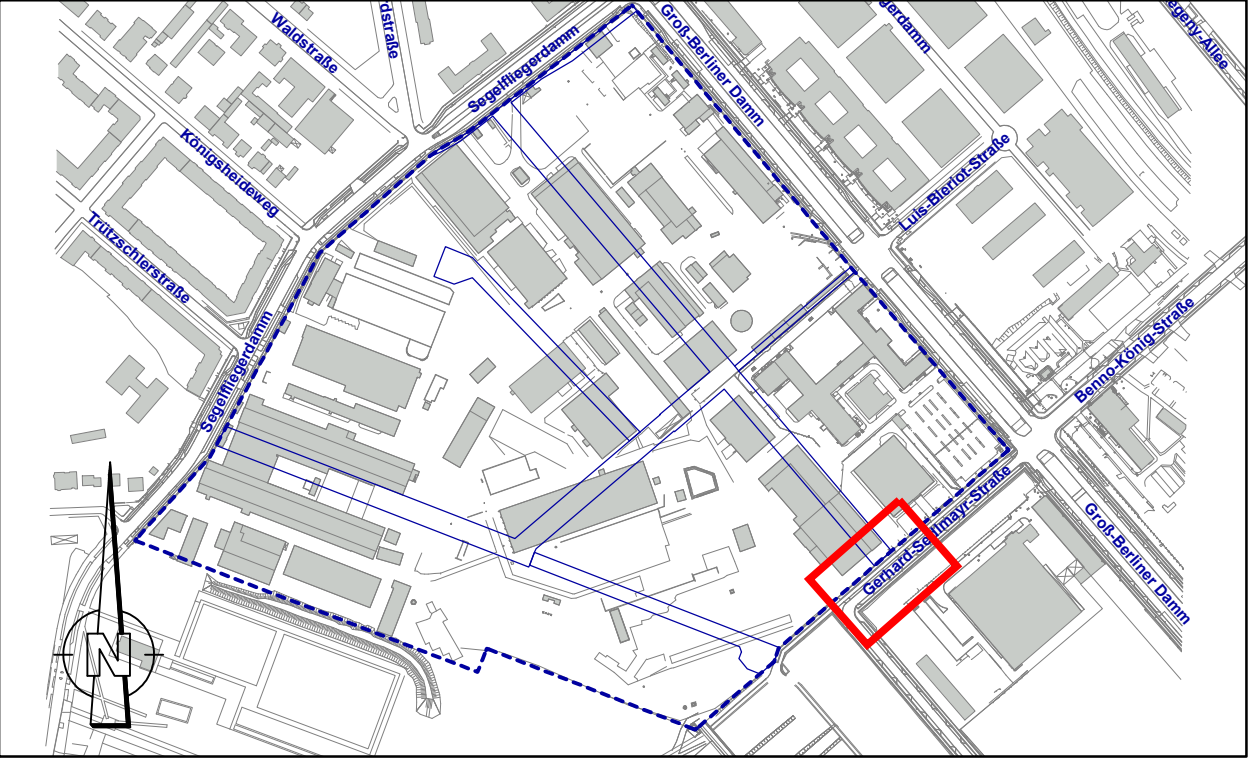


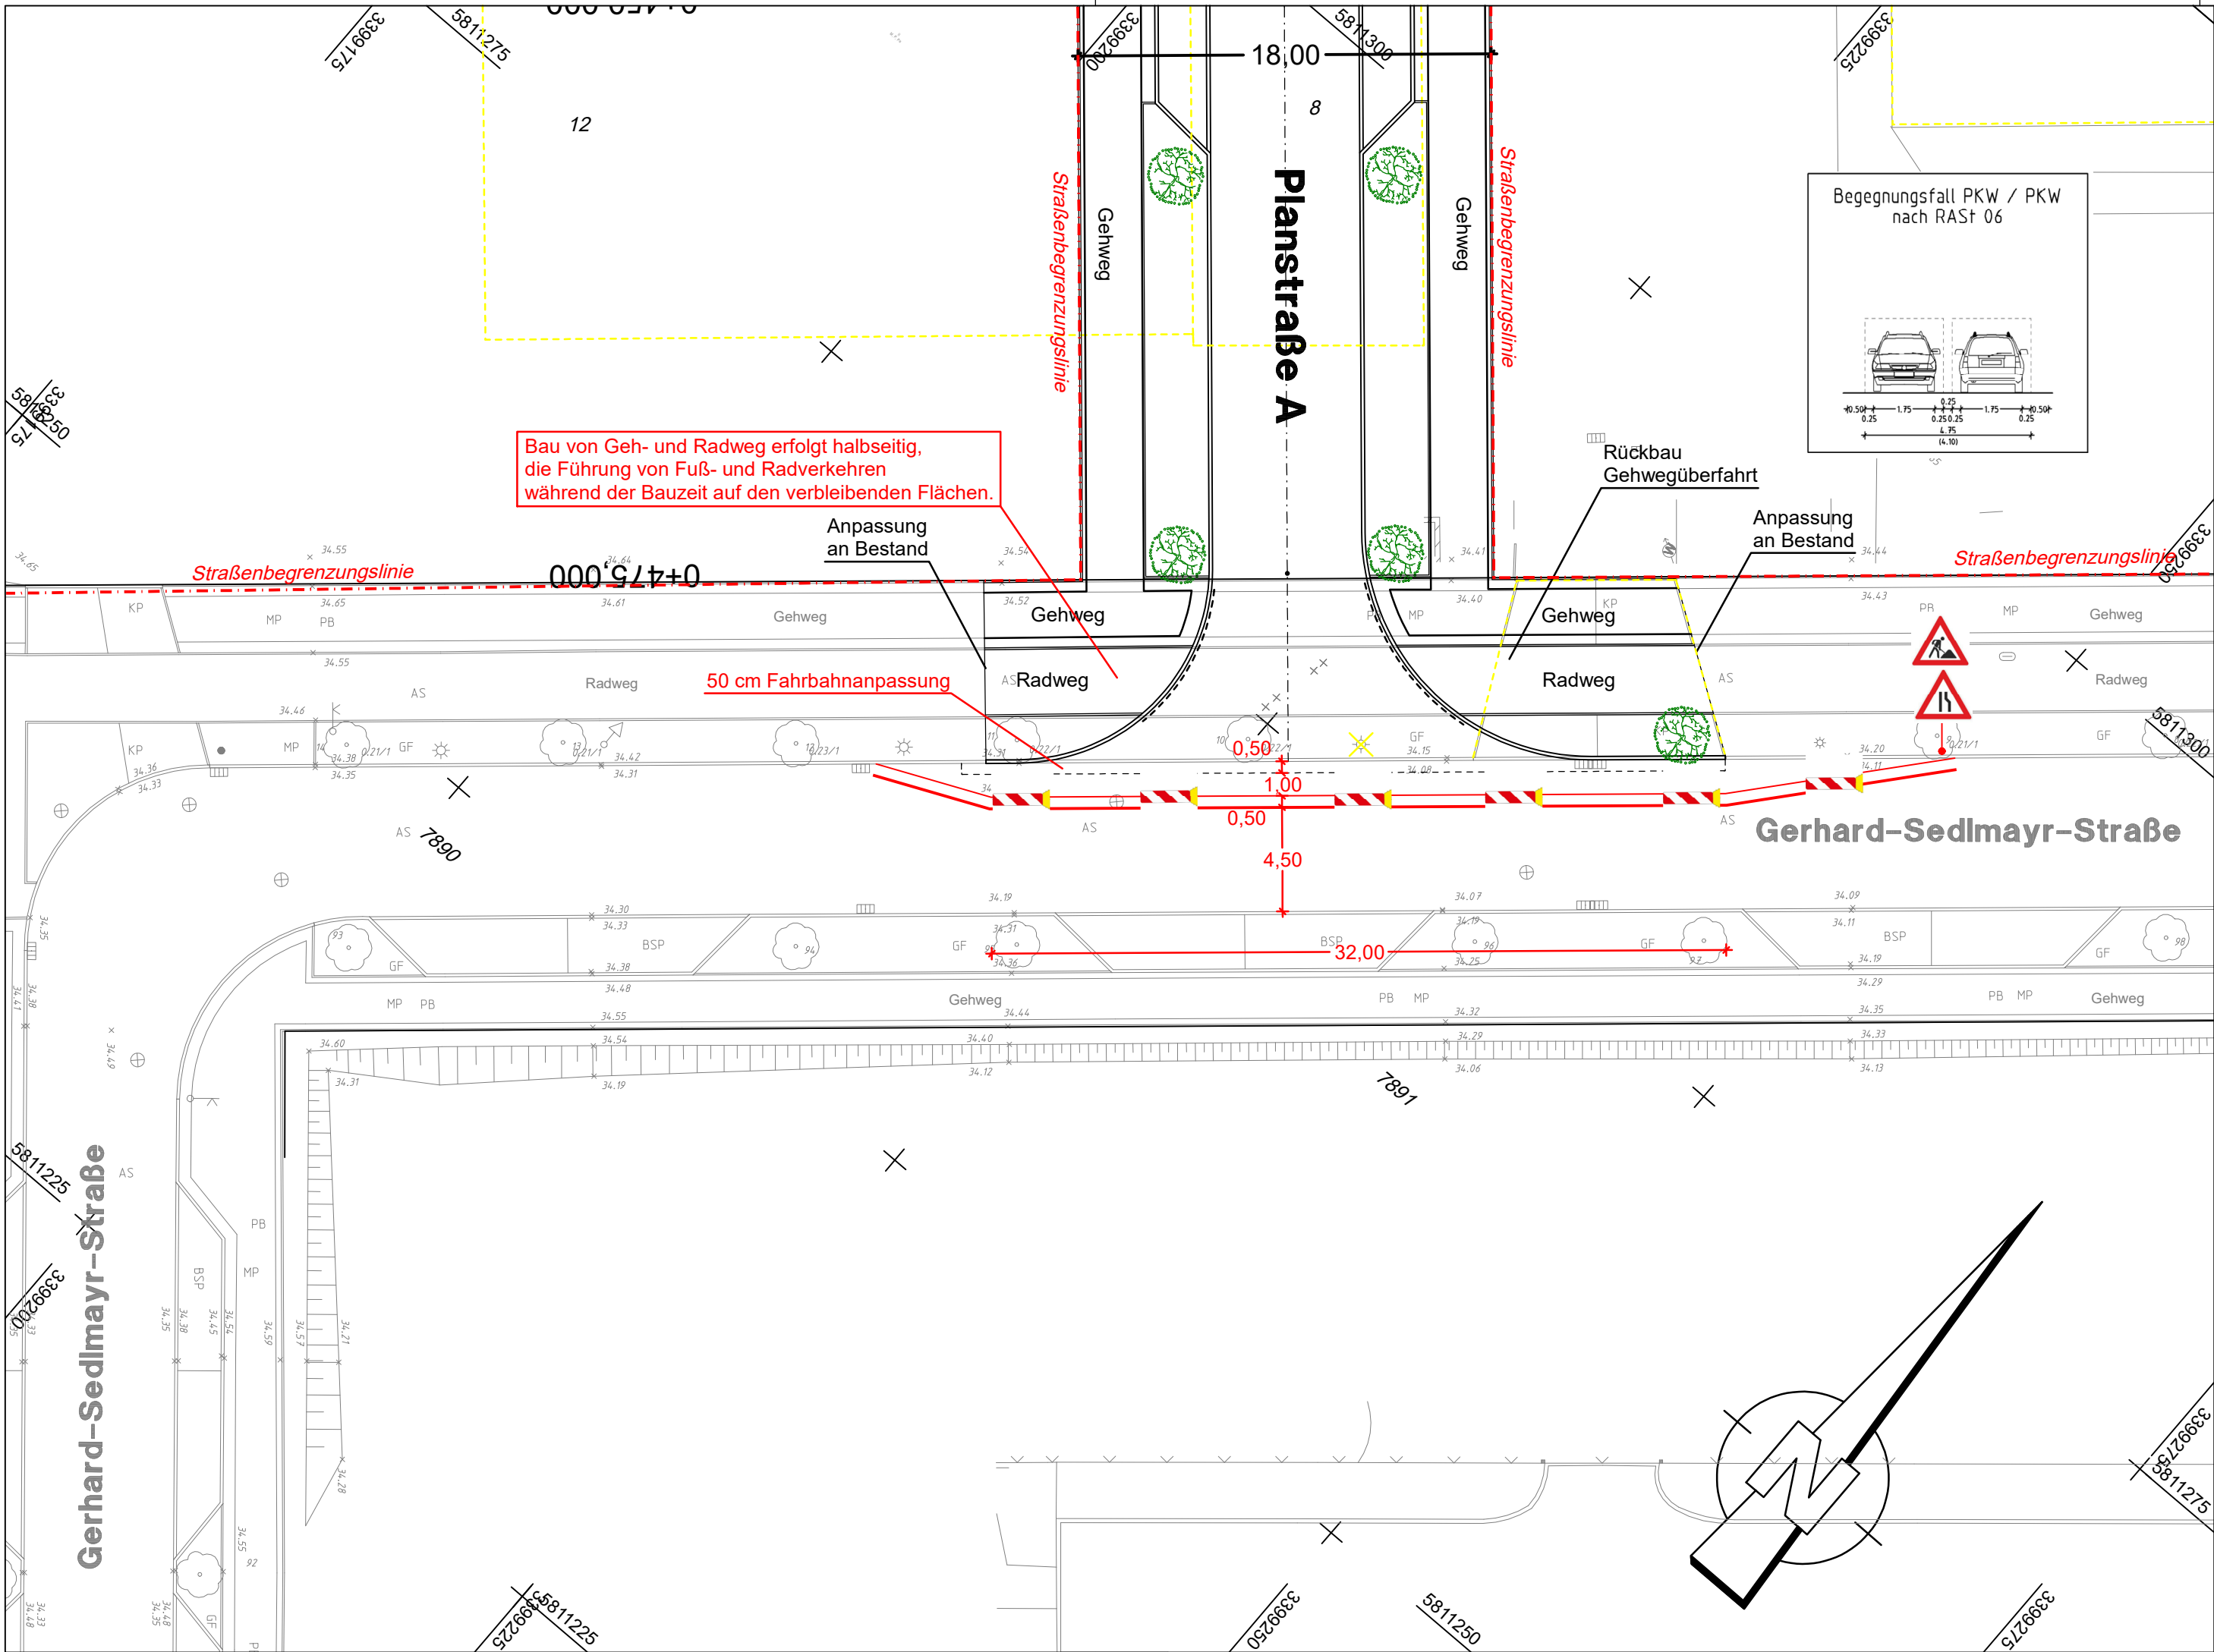

Gültig nur für Ausschreibung

Lagesystem: ETRS 89 UTM33, Höhenbezug: DHHN2016

Nr.	Art der Änderung	Datum	Name

WISTA.Plan GmbH
Entwicklungsträger als Treuhänder des Landes Berlin
Rudower Chaussee 19
12489 Berlin

**WISTA.Plan**
we get ideas done

OBJEKTPLANUNG: Erschließung Baufeld 8809 (Quartier Segelfliegerdamm)		ENTWURFSBEARBEITUNG:	
Konzept Verkehrsführung während der Bauzeit			
PLANUNGSPHASE: Ausführungsplanung		Maßstab: 1 : 250	
VERMESSUNG:			
UNTERLAGE: 6	bearbeitet	Datum	Zeichen
BLATT-NR.: 2	gezeichnet	Dez. 2025	
	geprüft		