
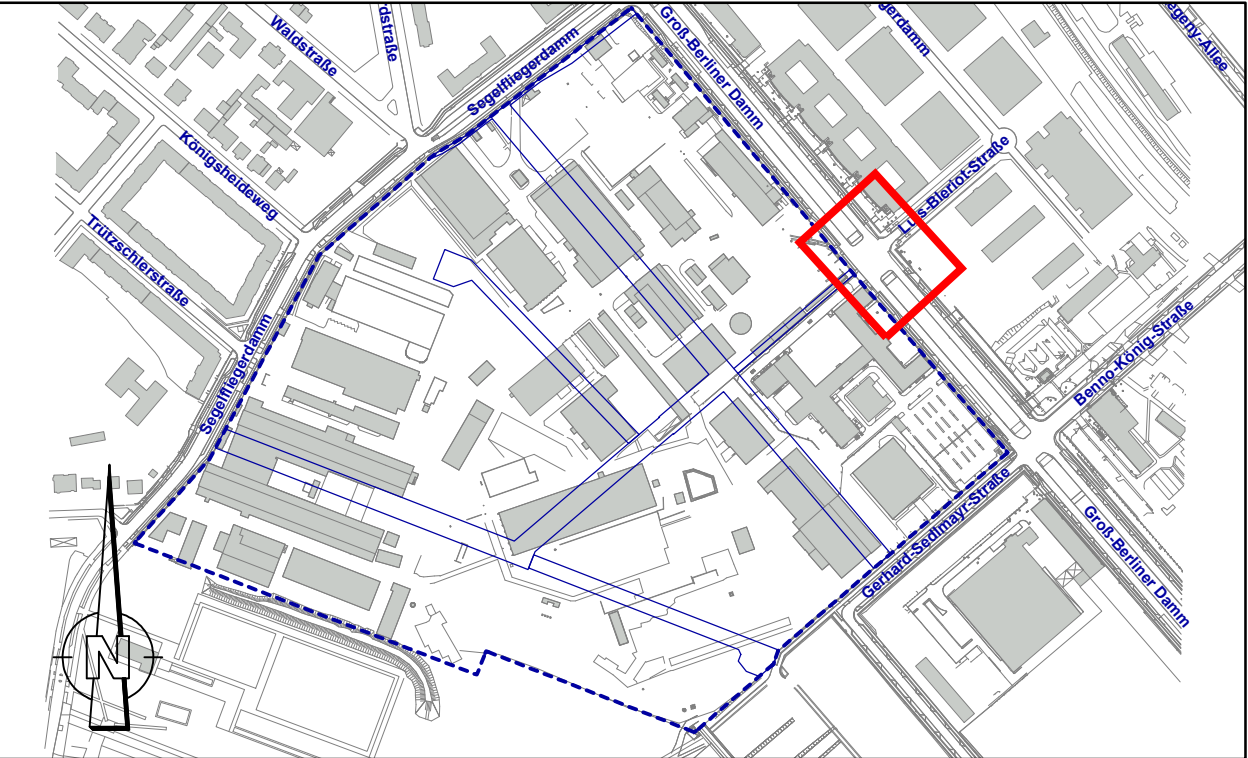


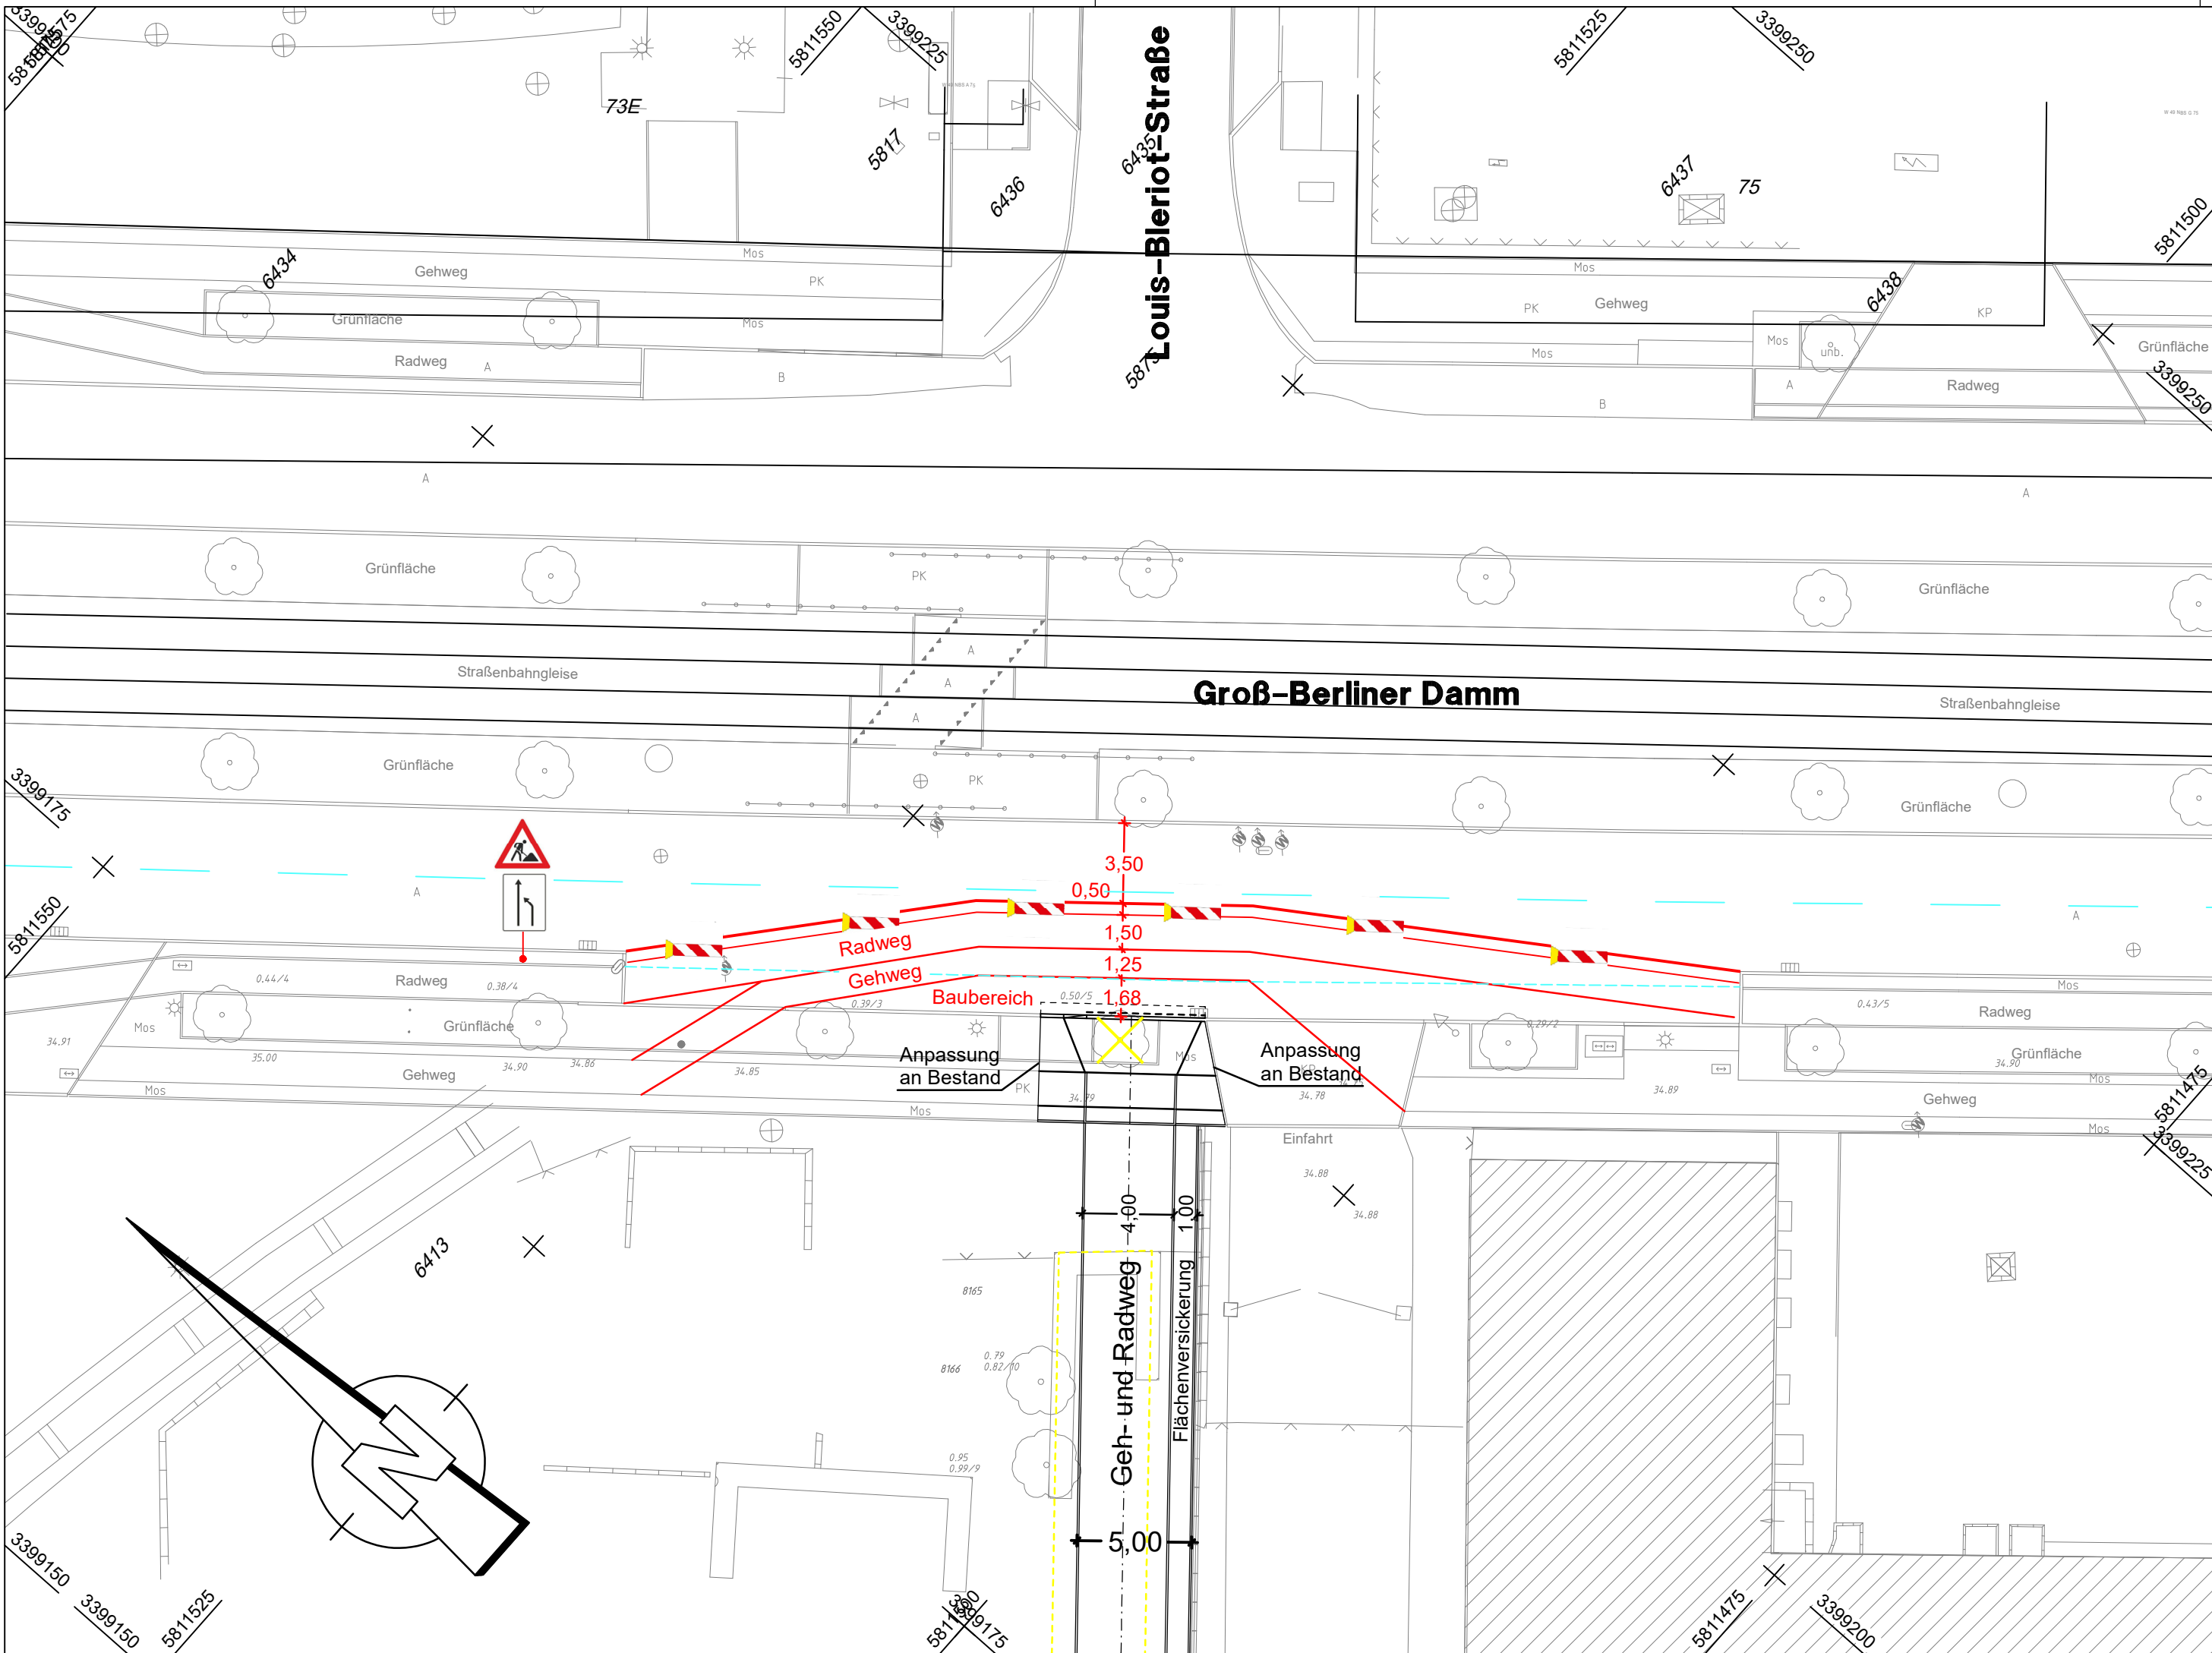

Gültig nur für Ausschreibung

Lagesystem: ETRS 89 UTM33, Höhenbezug: DHHN2016

Nr.	Art der Änderung	Datum	Name

WISTA.Plan GmbH

Entwicklungsträger als Treuhänder des Landes Berlin
Rudower Chaussee 19
12489 Berlin



OBJEKTPLANUNG:
**Erschließung Baufeld 8809
(Quartier Segelfliegerdamm)**

ENTWURFSBEARBEITUNG:

**Konzept Verkehrsführung
während der Bauzeit**

PLANUNGSPHASE:
Ausführungsplanung

Maßstab:
1 : 250

VERMESSUNG:

UNTERLAGE: 6
BLATT-NR.: 3

Datum	Zeichen
bearbeitet Dez. 2025	
gezeichnet Dez. 2025	
geprüft	