


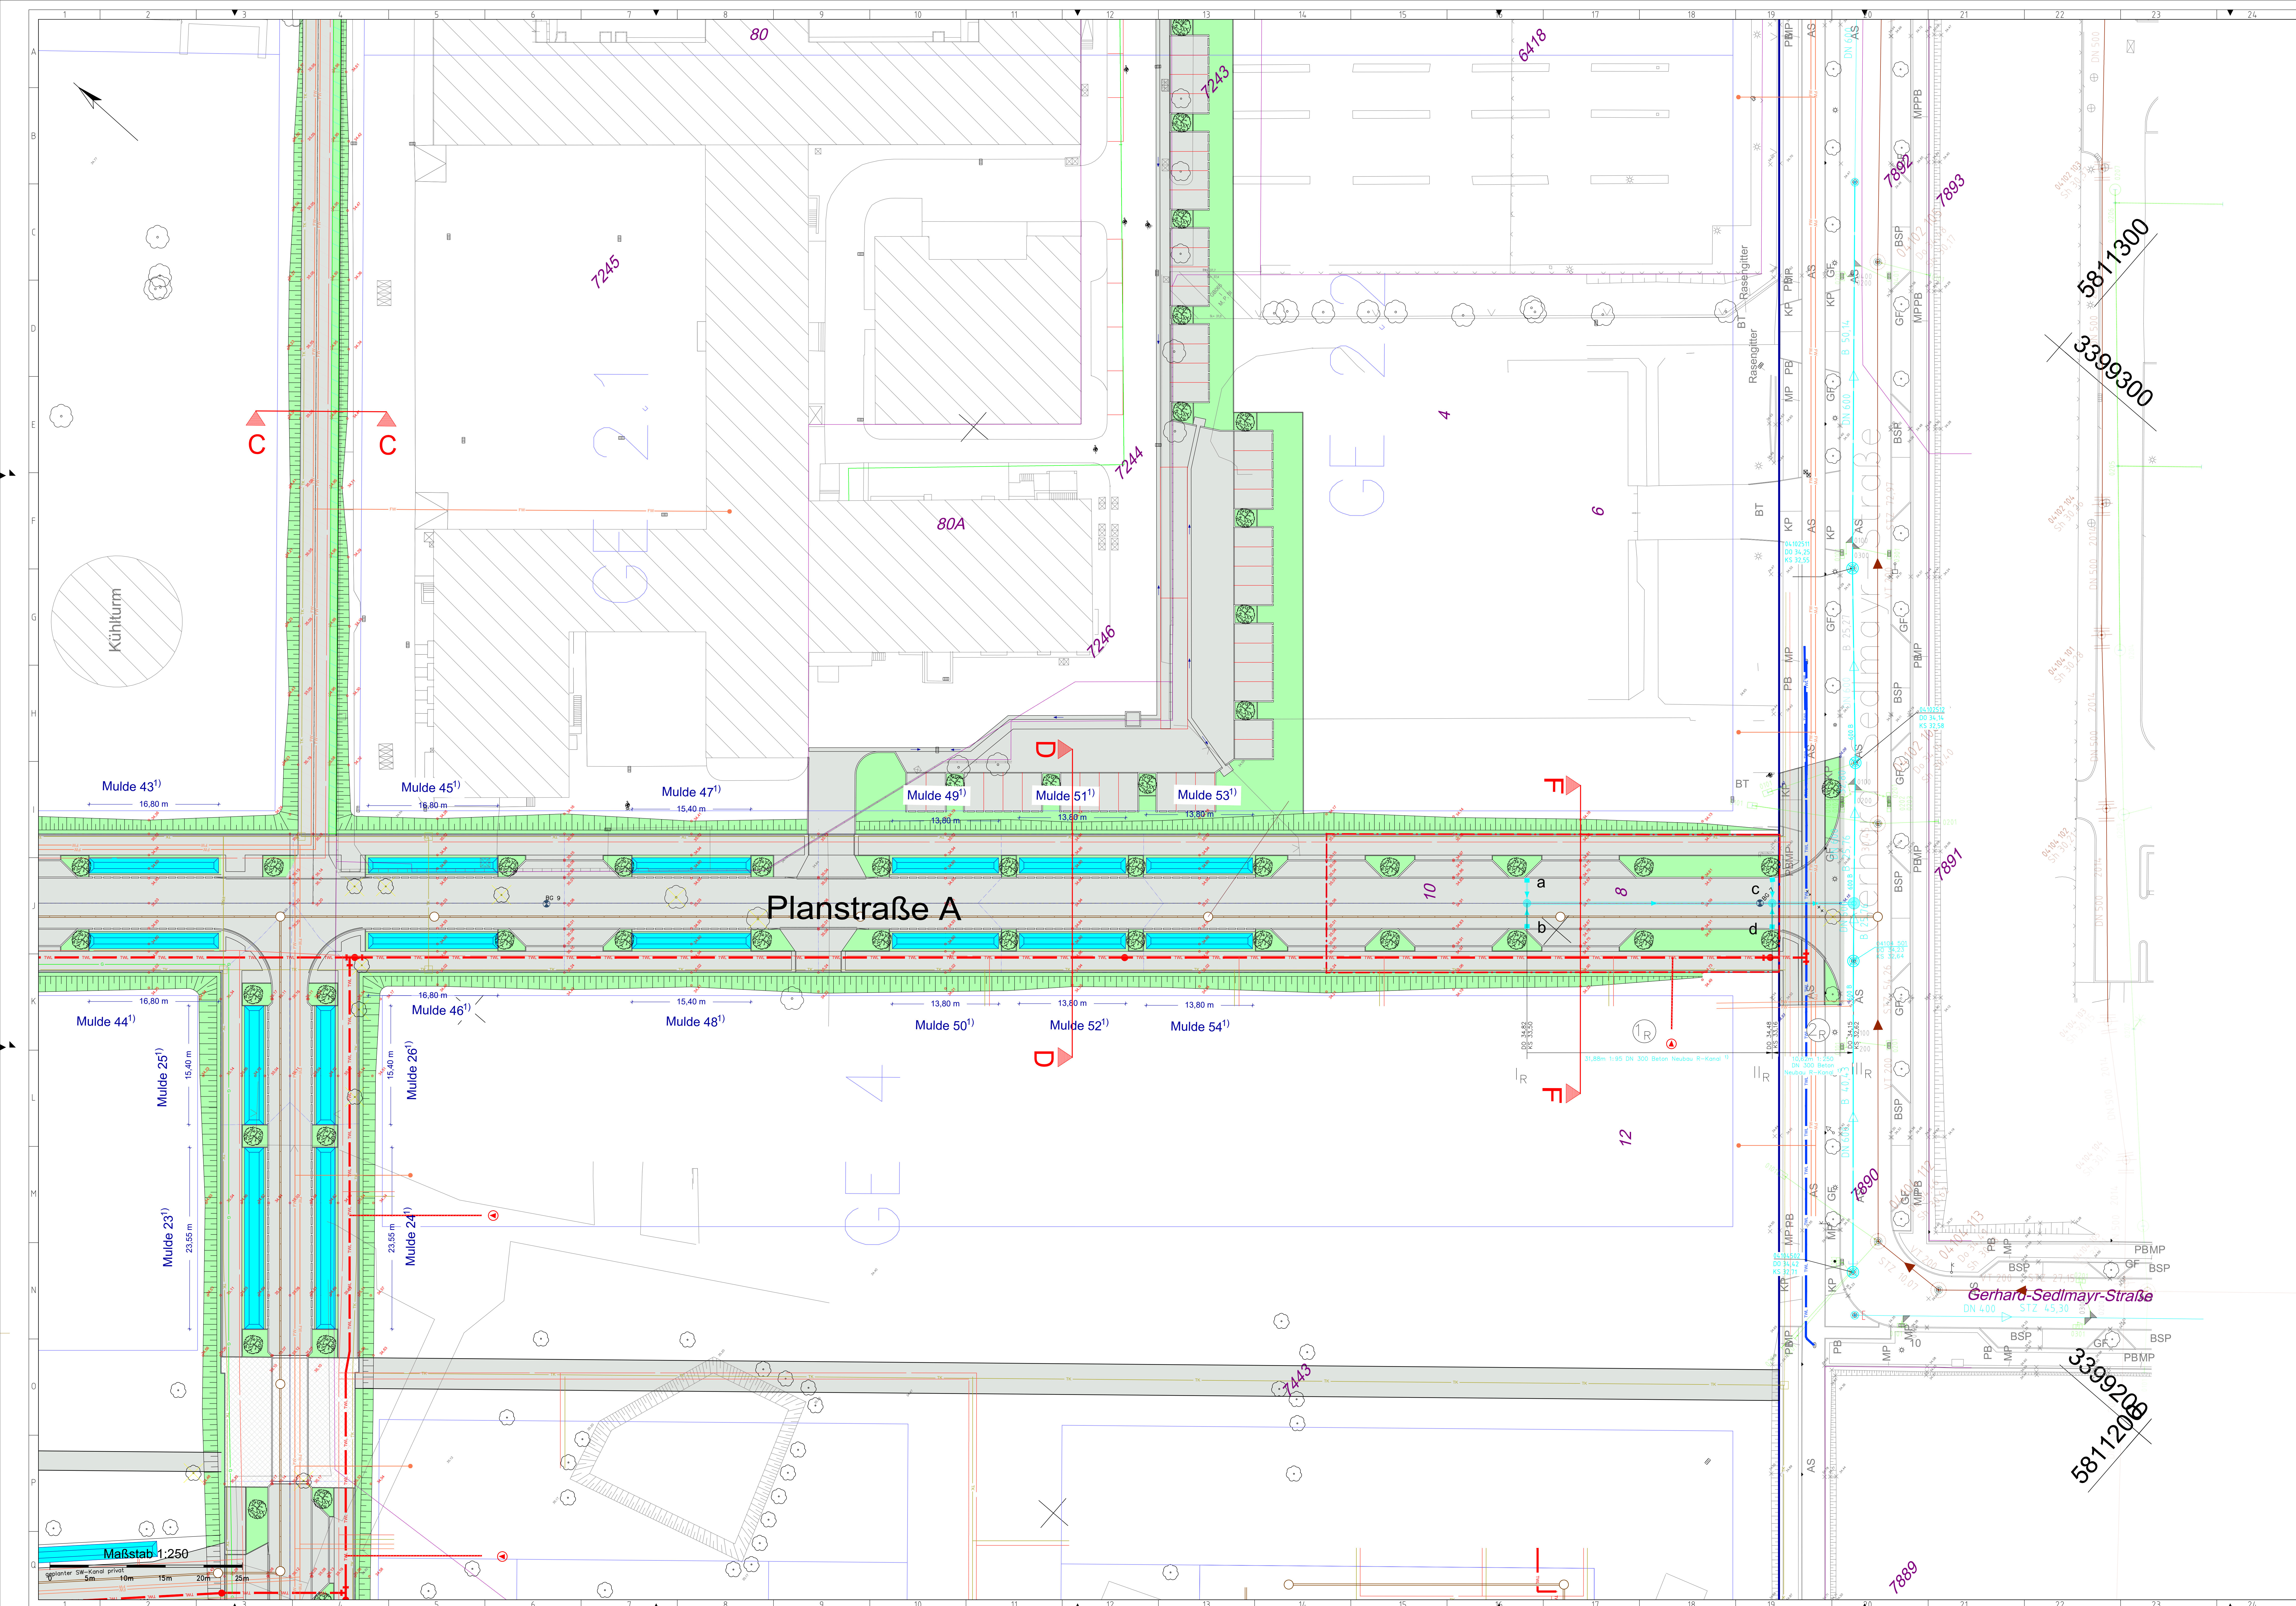

Bemessungsdauern Muden				Bestand Druckrohr- und Kanalarz	
Mudens- bezeichnung	Länge [m]	Breite [m]	Einstaurzeit [h]	Abwasserdruckleitung (ADL)	Trinkwasserleitung (TWL)
Mudite 23	23,55	2,5	0,3		
Mudite 24	23,55	2,5	0,3		
Mudite 25	15,40	2,5	0,3		
Mudite 26	15,40	2,5	0,3		
Mudite 27	16,80	2,5	0,3		
Mudite 44	16,80	2,0	0,3		
Mudite 45	16,80	2,0	0,3		
Mudite 46	16,80	2,0	0,3		
Mudite 47	15,40	2,0	0,3		
Mudite 48	15,40	2,0	0,3		
Mudite 49	13,80	2,0	0,2		
Mudite 50	13,80	2,0	0,2		
Mudite 51	13,80	2,0	0,2		
Mudite 52	13,80	2,0	0,2		
Mudite 53	13,80	2,0	0,2		
Mudite 54	13,80	2,0	0,2		

Allgemeine Kennzeichen und Signaturen		Oberflächenbefestigungen	
Baumstämme		A Astloch	
	Baum in Baubereich ILKZ / ALKZSE	K Kante	
	Baum außerhalb ILKZ / ALKZSE	KH Kantenheringe	
	Stammkreuzschnitt in Holz Knotenloch (Knoten in Holz)	Gr Graben	
	Baumstumpf	Gp Grabenpfähle	
	Bohrung	GrH Grabenheringe	
KS Kanalschloß		Grp Grabenpfähle	
DO Deckenbohle		GrH Grabenheringe	
GO Geländestraße		Grp Grabenpfähle	
AZ Abstreifen		GrH Grabenheringe	
FZ Faserzement		Grp Grabenpfähle	
STZ Stienzeug		GrH Grabenheringe	
geplante Metall Driftler		Grp Grabenpfähle	
	Gesproh	GrH Grabenheringe	
	Elektrik-Kabel	Grp Grabenpfähle	
		GrH Grabenheringe	
		Grp Grabenpfähle	
		GrH Grabenheringe	
		Grp Grabenpfähle	
[illegible]

Neubau/Neulegung Druckrohr- und Kanalnetz

Kanäle			
S			gepl. Einstiegschacht
R			gepl. Untersturz
M			gepl. Straßenaufbau
Rü			gepl. Schlammsaum
NA			Hochpunkt
SO			

Abwasserdruckleitung **Trinkwasserleitung**

gpl. Schieber
gpl. elektr. Schieber
gpl. Entlüftung
Normen DIN 152 Materialübergang
ADL im Rohrleitungsbau
ADL im Rohrleitungsbau

gpl. Schieber
gpl. Schieber
gpl. Entlüftung
Normen DIN 152 Materialübergang
TWS im Rohrleitungsbau
TWS im Rohrleitungsbau

Regenbewirtschaftungsanlagen

-  gepl. Mulde
-  Einzugsgebiet gepl. Mulde
-  gepl. wasserdurchlässiges Pflaster
-  gepl. profilierte Grünflächen

Arbeiten am Kanalnetz									
1.1	1.2	1.3	1.4	1.5	1.6	1.7	1.8	1.9	1.10

[illegible]

Zugestimmt
Beachtung der grün eingetragenen Änderungen

Berlin, den 04.12.2025

Berlin, den 04.12.2025
 Berliner Wasserbetriebe
 Planung und Bau Netze *1P*

Planung und Bau Netze
i.A. d. Sa

1. H. 9.79

[illegible][illegible]


	Datum	Name	gepr.
PB-N/P			Bauentwurf R

PB-N/P Bauplanung R
Neue Jüdenstraße 1 Regew
10179 Berlin
Berlin - Treptow-K

	Datum	Name
Gez.	19.11.25	Lasse Gabel
Beur.	19.11.25	Gabriel Felix
Gez.	19.11.25	Maria F.

0410 B	Gepr.	19.11.25	Karishma Sina	Berliner-Damm	Trk
	Gepr.	26.11.25	I.A.V. Zug		
		23/Trk	0-0117	0	

23/TrKo -0117		0
Zeichnungs-Nr.		Pläne Maß
29		30

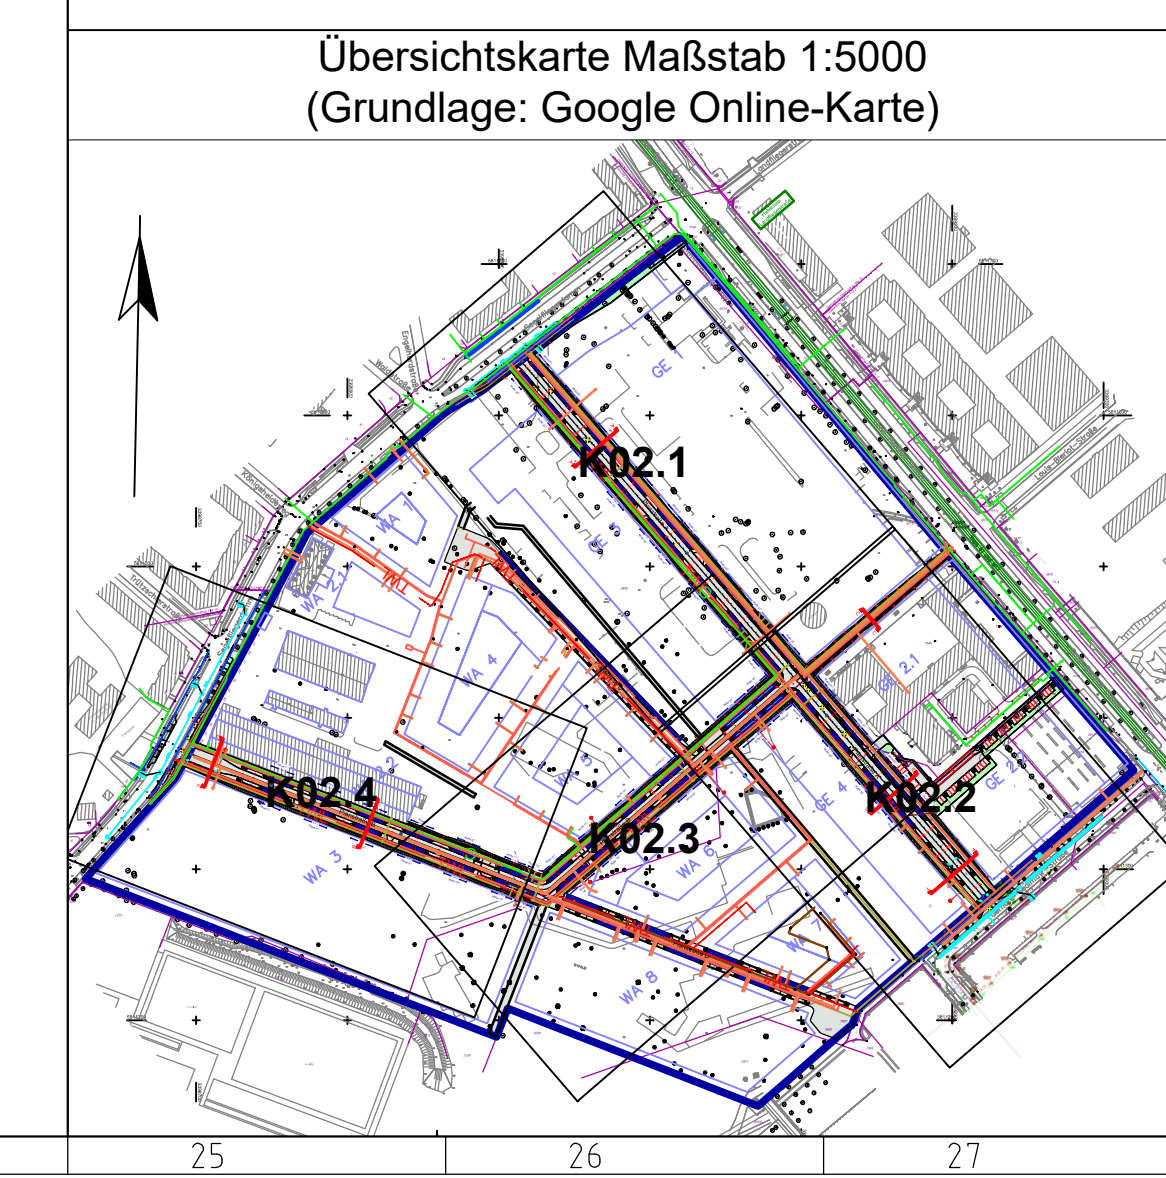[illegible]