




Bemessungsdaten Mulden				Bestand Druckrohr- und Kanalnetz	
Muldenbezeichnung	Länge [m]	Breite [m]	Einstaufliefe [m]	Abwasserdruckleitung (ADL)	Trinkwasserleitung (TWL)
Mulde 8	15,40	2,0	0,3	Schäfer	Schäfer
Mulde 9	15,40	2,0	0,3	Schäfer	Schäfer
Mulde 10	15,40	2,0	0,3	Schäfer	Schäfer
Mulde 11	13,80	2,0	0,3	Schäfer	Schäfer
Mulde 12	13,80	2,0	0,3	Schäfer	Schäfer
Mulde 13	9,50	2,0	0,3	Schäfer	Schäfer
Mulde 14	11,20	2,0	0,3	Schäfer	Schäfer
Mulde 15	16,50	2,0	0,3	Schäfer	Schäfer
Mulde 16	23,00	2,0	0,3	Schäfer	Schäfer
Mulde 17	15,40	2,0	0,3	Schäfer	Schäfer
Mulde 18	15,40	2,0	0,3	Schäfer	Schäfer
Mulde 19	15,40	2,0	0,3	Schäfer	Schäfer
Mulde 20	15,40	2,0	0,3	Schäfer	Schäfer
Mulde 21	19,70	2,0	0,3	Schäfer	Schäfer
Mulde 22	19,70	2,0	0,3	Schäfer	Schäfer
Mulde 23	23,55	2,5	0,3	Schäfer	Schäfer
Mulde 24	23,55	2,5	0,3	Schäfer	Schäfer
Mulde 25	15,40	2,5	0,3	Schäfer	Schäfer
Mulde 26	15,40	2,5	0,3	Schäfer	Schäfer
Mulde 42	15,50	2,0	0,3	Schäfer	Schäfer
Mulde 44	16,80	2,0	0,3	Schäfer	Schäfer
Mulde 46	16,80	2,0	0,3	Schäfer	Schäfer
Mulde 48	15,40	2,0	0,3	Schäfer	Schäfer
Mulde 50	13,80	2,0	0,3	Schäfer	Schäfer
Mulde 52	13,80	2,0	0,2	Schäfer	Schäfer

allgemeine Kennzeichnungen und Signalur

Abwasserdruckleitung

Trinkwasserleitung

Kanäle und Druckrohrnetz

Neubau/Neulegung Druckrohr- und Kanalnetz

Abwasserdruckleitung

Trinkwasserleitung

Regenbewirtschaftungsanlagen

Id. Nr.	Auftragsnummer	Bezeichnung
1	ID32471342	Kanal, Fin.Pl, Fremd, R, Erw, gewerb

Zugestimmt

unter Beachtung der grün eingetragenen Änderungen

und unseres Schreibens vom

Berlin, den 04.12.2024

Berliner Wasserbetriebs

Planung und Bau

i.A. d.Sa

WISTA Plan

ARCADIS

Bauentwurf Regenwasser

Berliner Wasserbetriebs

Regenwasser

Berlin - Treptow-Köpenick OT Adlershort

Segelfliegerdamm/Groß

Berliner-Damm/B-Plan 9-15a

Trk BA 6

23/Trko-011

0 13 0 0

K023