



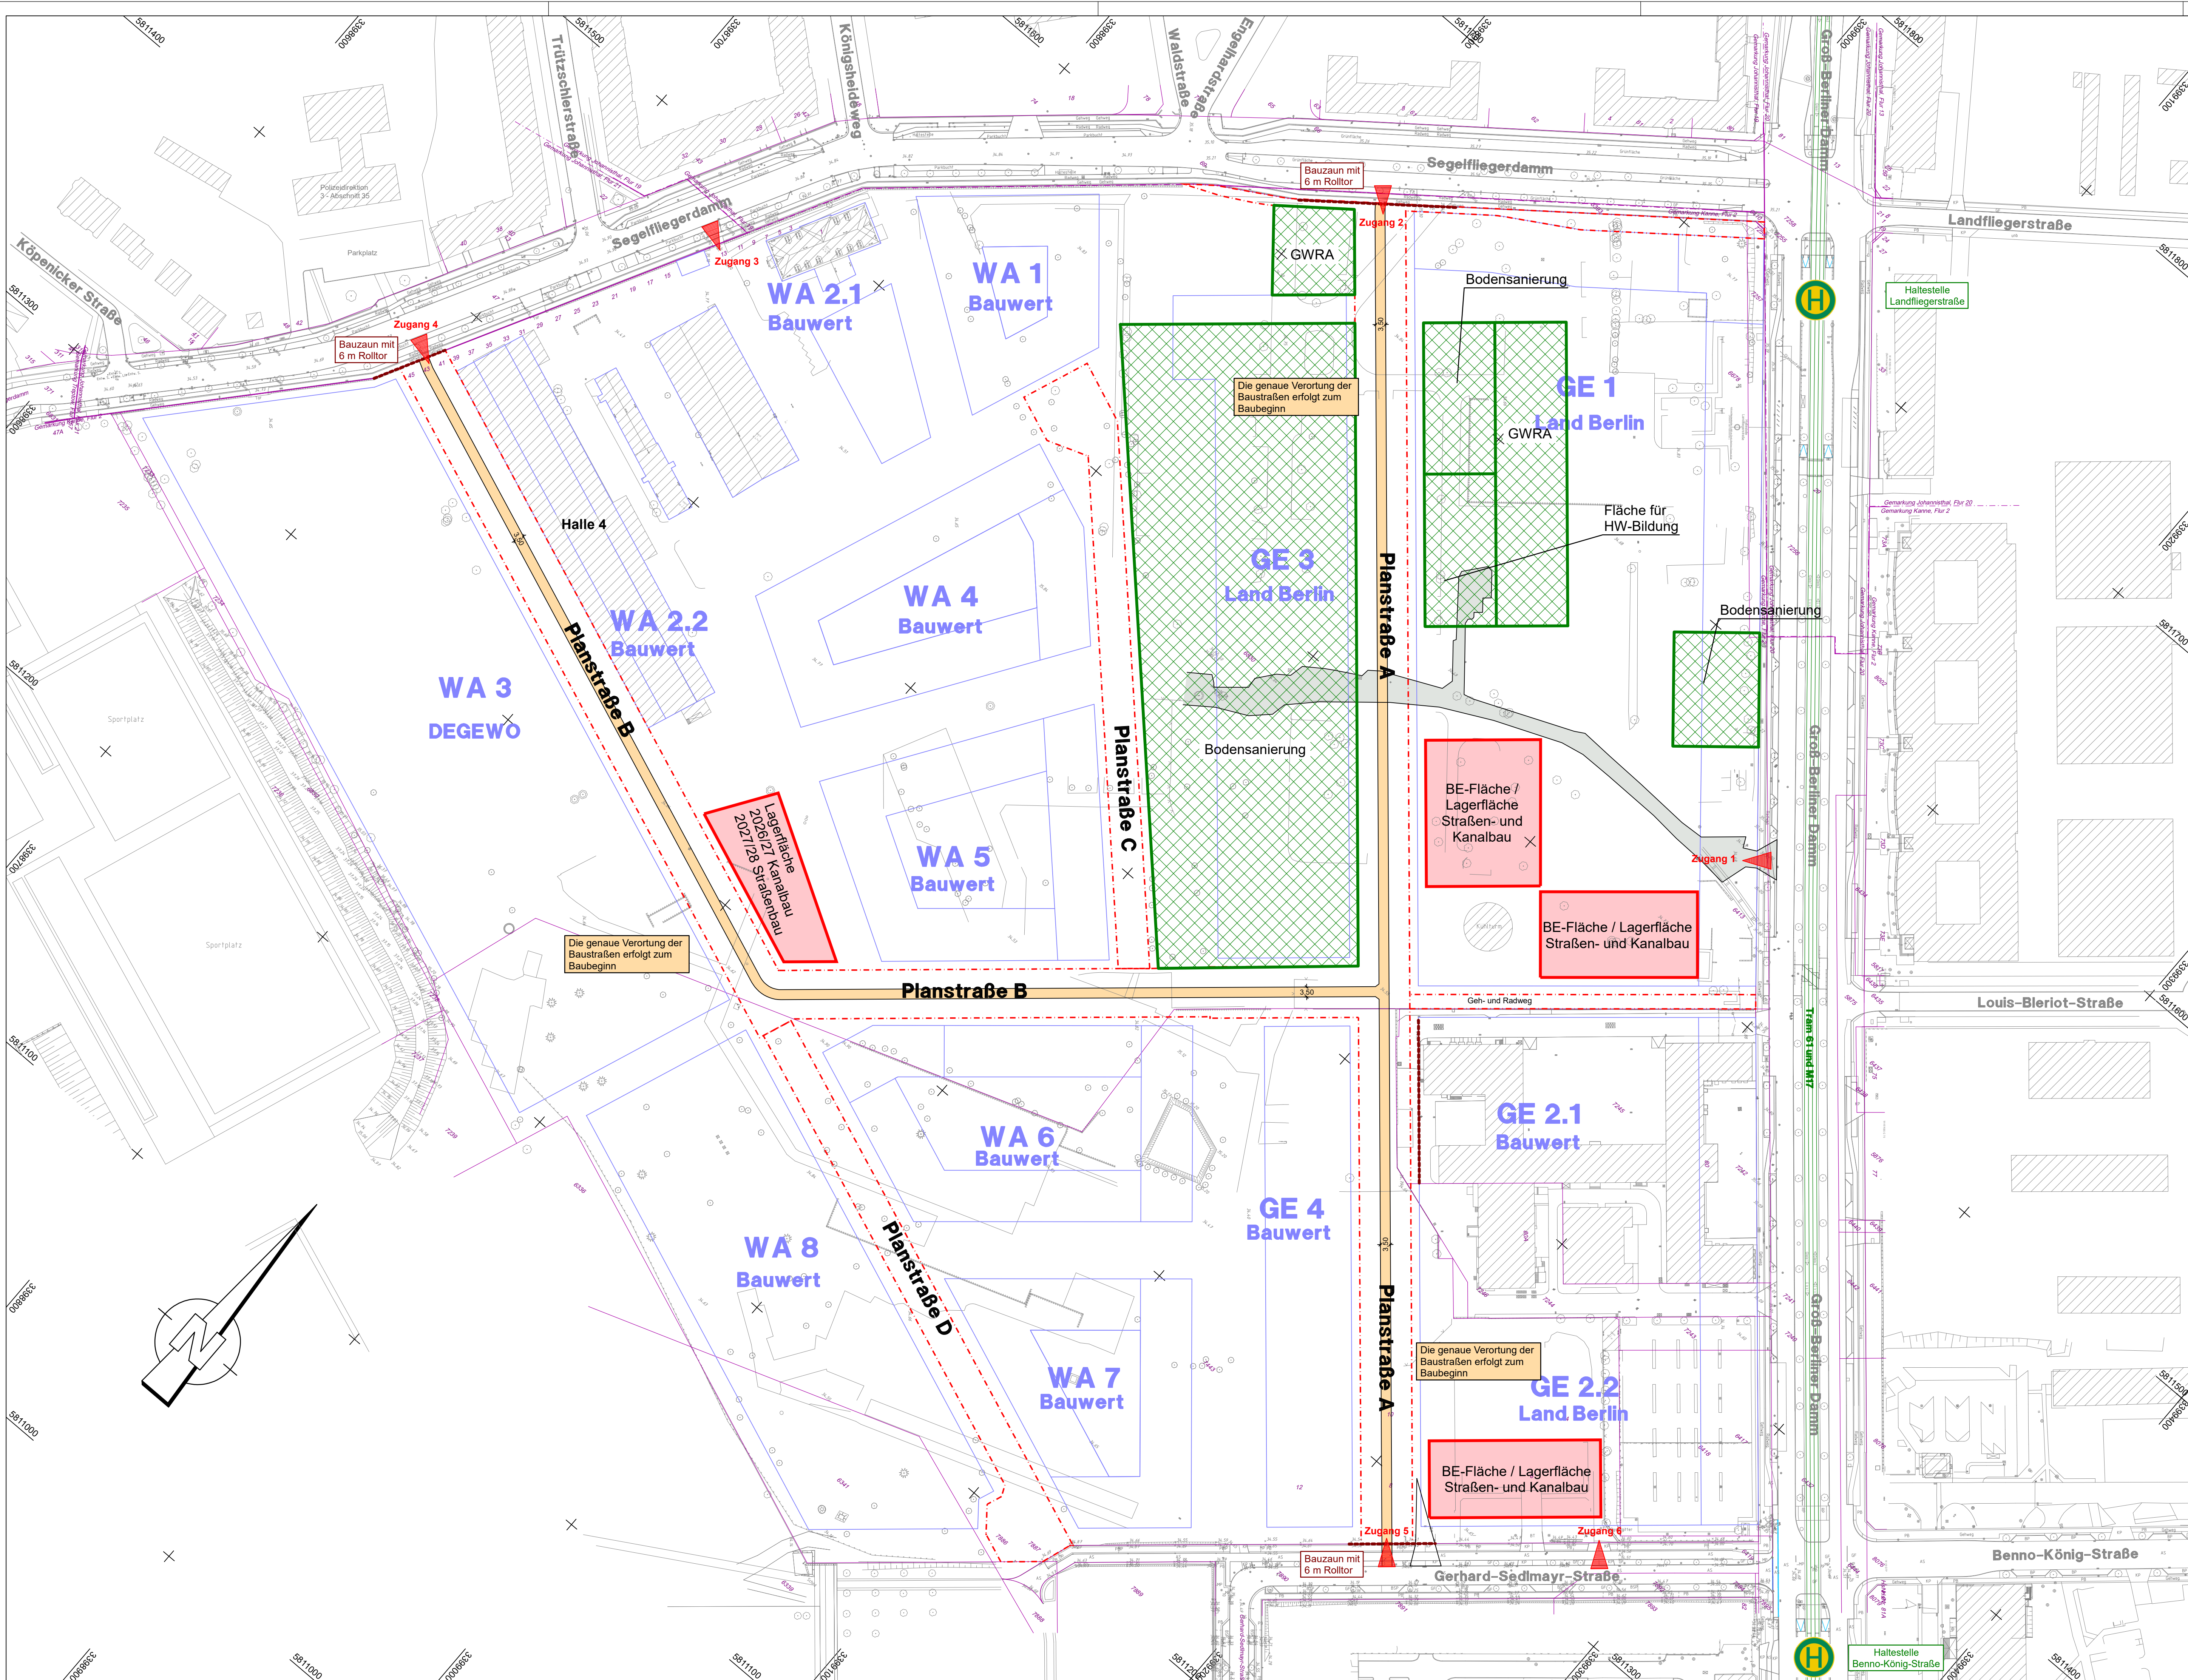

Legende

	BE- und Lagerflächen		Straßenbegrenzungslinie
	Baustraßen - Neu		Bauzaun
	Baustraßen - Bestand		Flächen für Bodensanierung

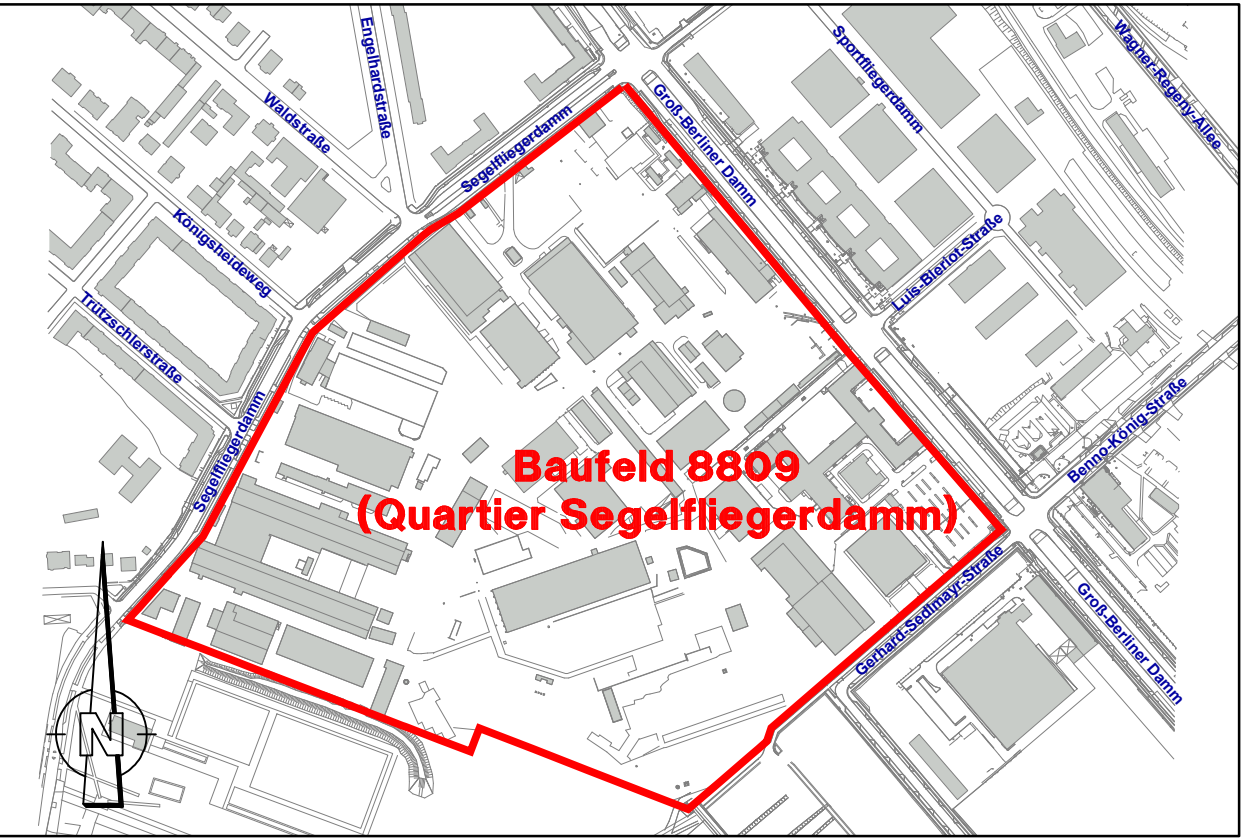

Gültig nur für Ausschreibung

Lagesystem: ETRS 89 UTM33, Höhenbezug: DHHN2016			
2	Ergänzung Baustraßen	28.01.26	
1	Änderungen gemäß Abstimmung vom 14.01.26	19.01.26	
Nr.	Art der Änderung	Datum	Name

WISTA.Plan GmbH

Entwicklungsträger als Treuhänder des Landes Berlin

Rudower Chaussee 19

12489 Berlin

OBJEKTPLANUNG:

Erschließung Baufeld 8809

(Quartier Segelfliegerdamm)

ENTWURFSBEARBEITUNG:

Lageplan BE- Flächen

PLANUNGSPHASE:	Maßstab:	VERMESSUNG:
Ausführungsplanung	1 : 1.000	
UNTERLAGE: 5	Datum	Zeichen
BLATT-NR.: 1	bearbeitet	Jan. 2026
	gezeichnet	Jan. 2026
	geprüft	