



Lageplan 3, M 1:250

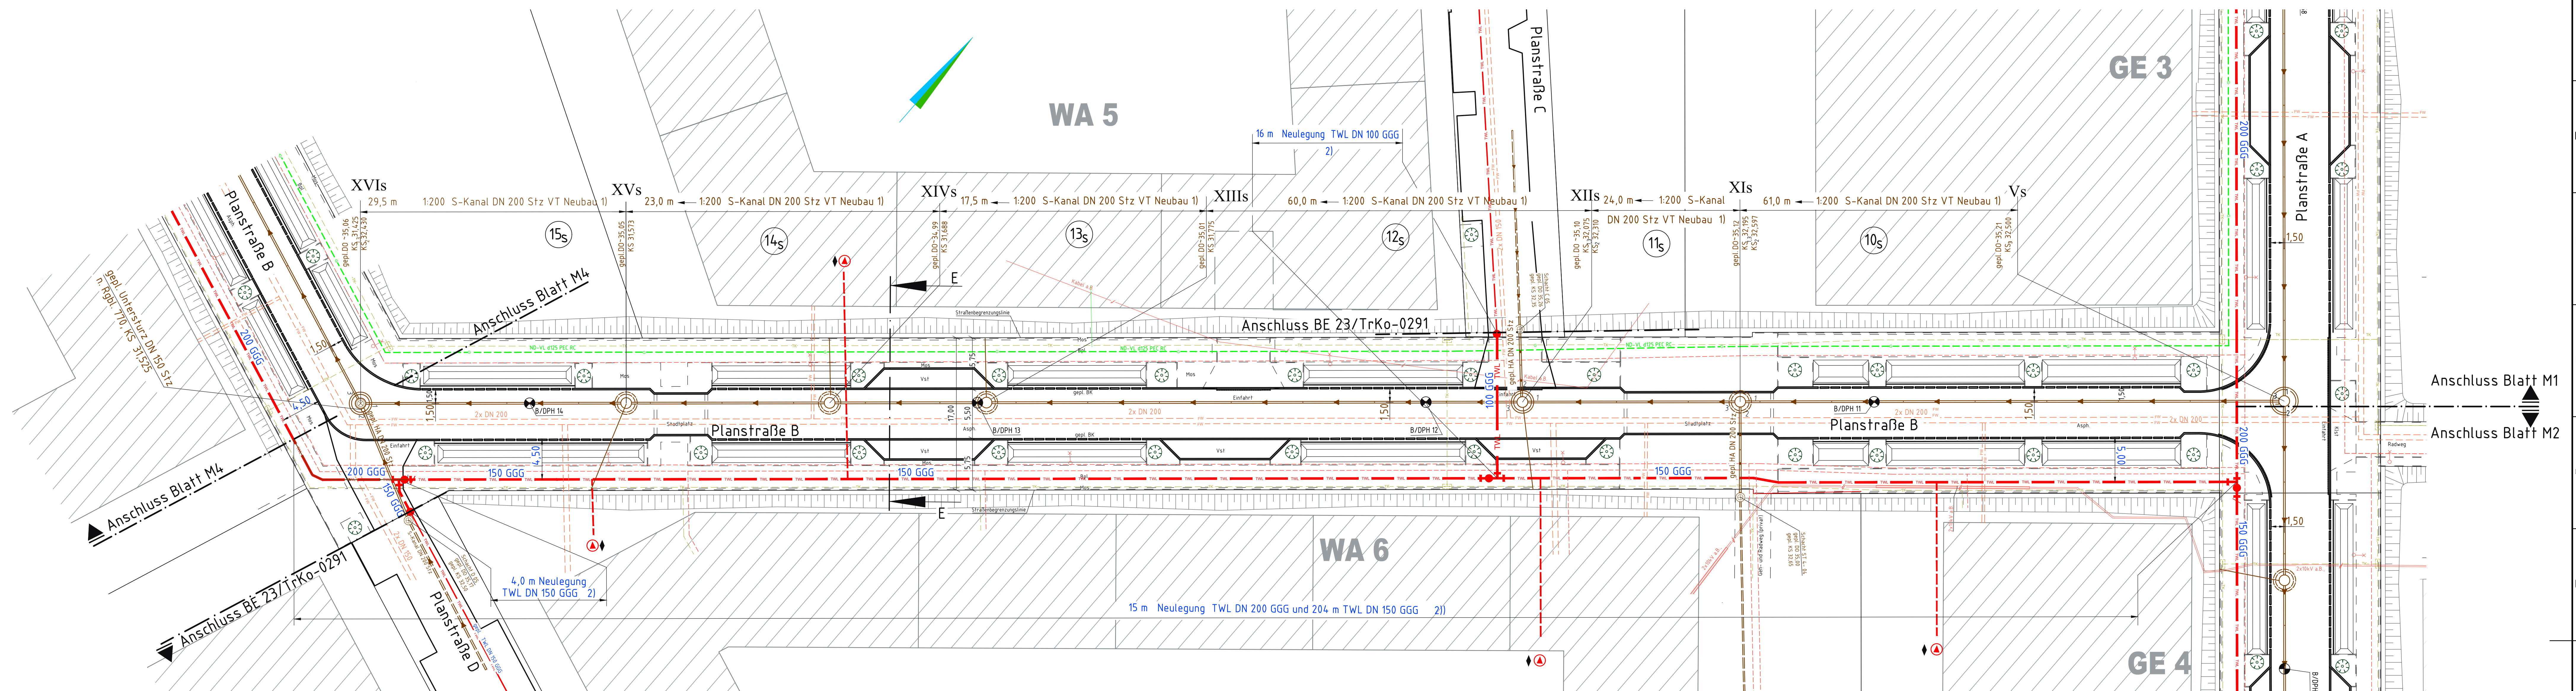

Schnitt E-E, M 1:10
Planstraße B

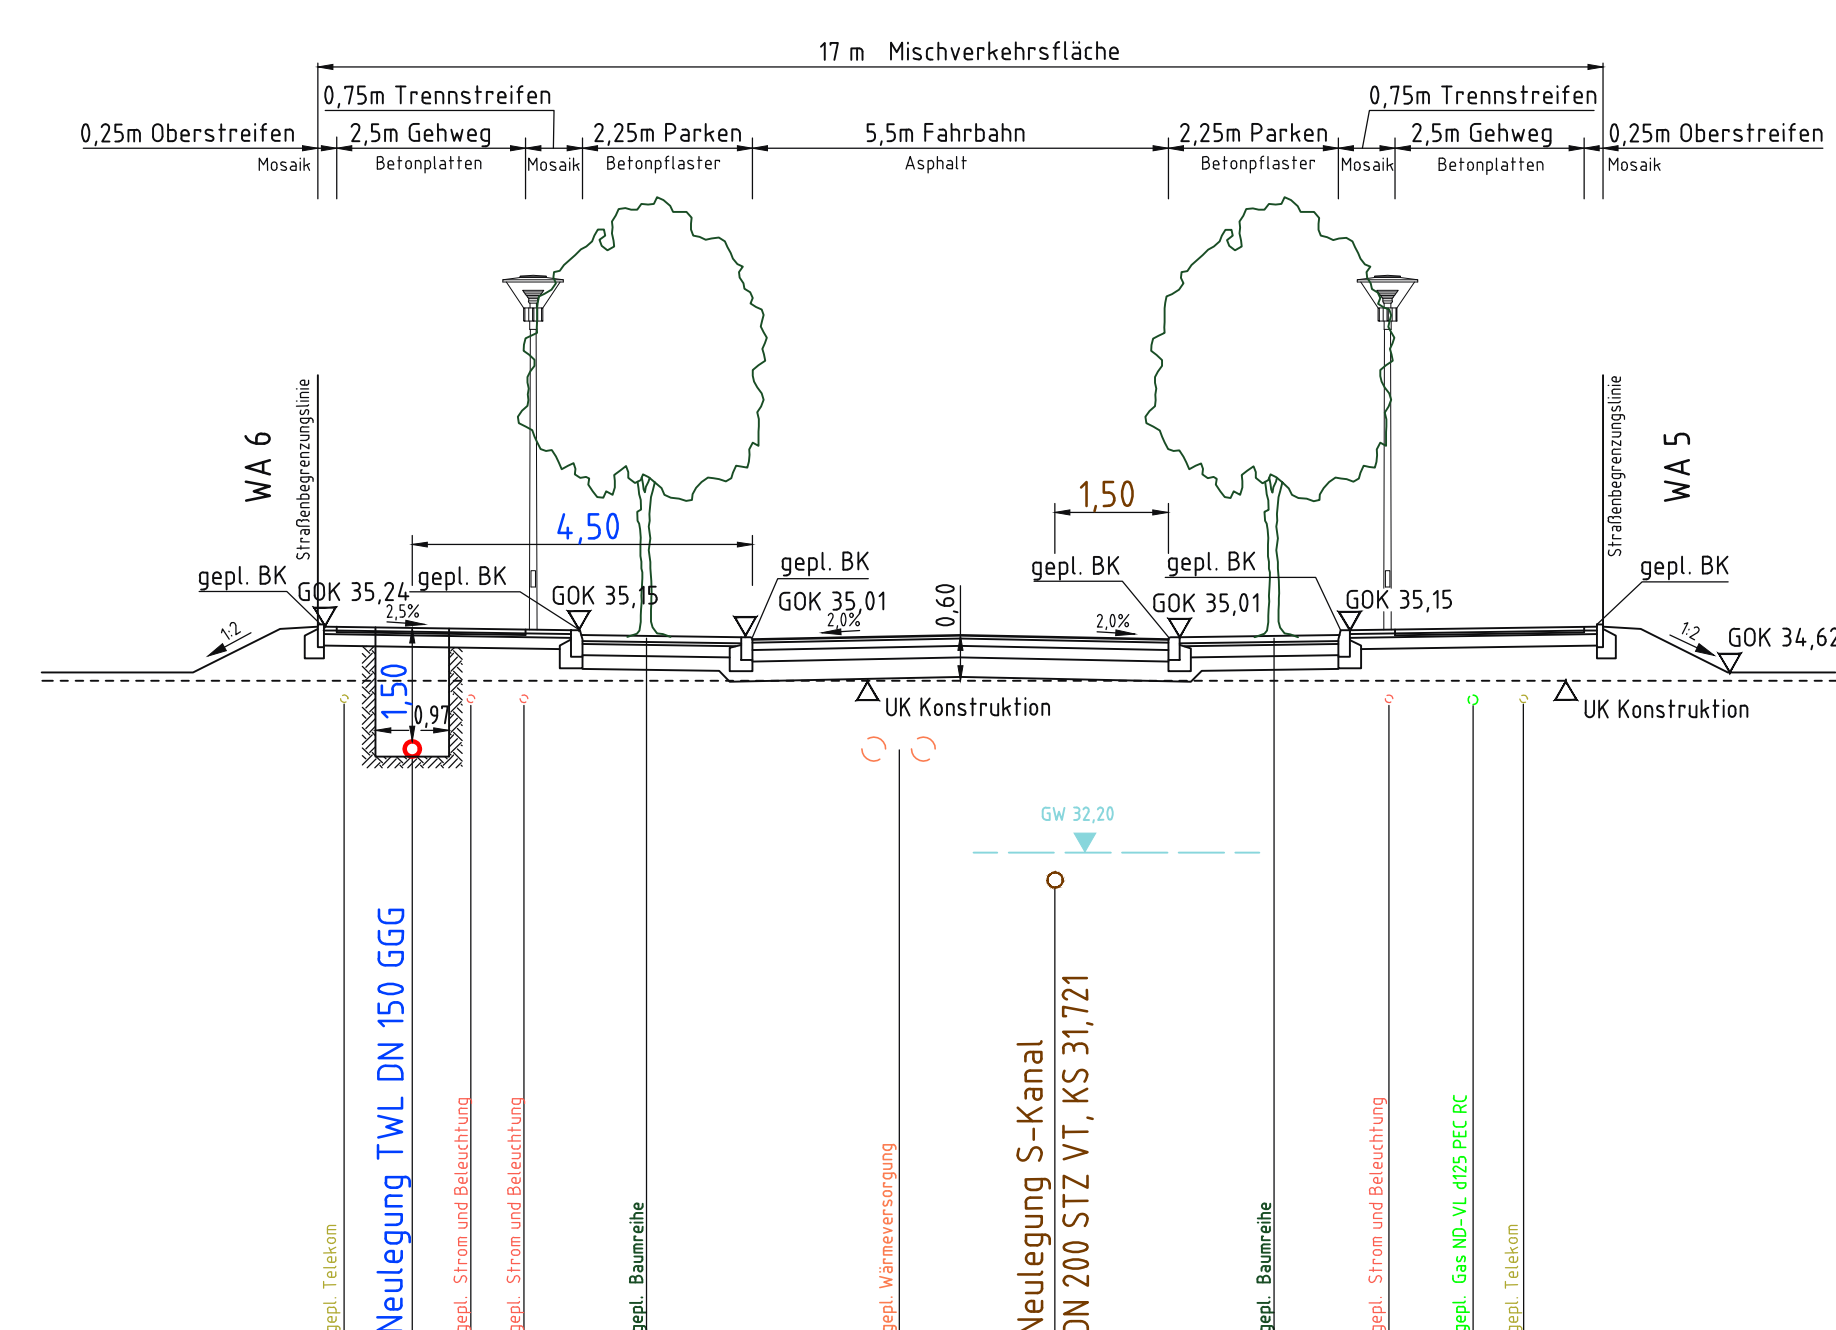

Oberbau Fahrbahn Wohnstraße
nach RStO 2012, Tafel 1, Zeile 3, Bk 1,0
4 cm Asphaltdeckschicht
10 cm Asphalttragschicht
15 cm Schottertragschicht aus
Recyclingmaterial 0/32
 $E_{VT} \geq 150 \text{ MPa}$
26 cm Frostschuttschicht aus
Recyclingmaterial 0/32
 $E_{VT} \geq 120 \text{ MPa}$
55 cm Gesamtdicke

Oberbau Parkbuchten
nach RStD 2012, Tafel 3, Zeile 7, Bk 0,3
8 cm Betonpflaster
4 cm Mörtelbettung
15 cm Drainbetontragschicht
18 cm Frostschuttschicht aus Recyclingmaterial 0/32
E₂₂ = 120 MPa
45 cm Gesamtdicke

Oberbau Gehwegüberfahrten

10 cm Kleinsteinpflaster	
5 cm Splittbettung	
15 cm Schottertragschicht aus Naturmaterial 0/32	
$E_{\text{sz}}=120 \text{ MPa}$	
20 cm Frostschuttschicht aus Naturmaterial 0/32	
$E_{\text{sz}}=100 \text{ MPa}$	
50 cm Gesamtdicke	

Oberbau Gehbahn
5 cm Beton-Gehwegplatten
2 cm Kalkmörtel
3 cm Kiessand 0/4
15 cm Frostschuttschicht aus Naturmaterial 0/32
$E_{\text{v}} \geq 80 \text{ MPa}$
25 cm Gesamtdicke

Oberbau Ober-/Unterstreifen
5 cm Mosaikpflaster
3-5 cm Brechsand-Splittgemisch 0/5
15 cm Frostschuttschicht aus Naturmaterial 0/32
Ez=80 MPa
25cm Gesamtdicke

[illegible]

♦ Eingetragene TWL-Hausanschlüsse sind nicht Bestandteil des Bauentwurfes
Lage und Dimension sind den Hausanschlussanträgen zu entnehmen.

Arbeiten am Trinkwasseretz															
CN	Neigung Länge ca. (m)				Tiegung Länge ca. (m)				Ausbau Länge ca. (m)				Eiserzeugung		
	GOG	GOG Fm	GT	PE	GOG	GOG	GOG Fm	GT	AZ	GOG	GOG Fm	GT	AZ		Länge ca. (m)
100	18													DH gegen DN	Synode
150	208														
200	15														

Die Länge und die Normen der Hausanschluss (HAS) sind den Hausanschlusskriterien zu entnehmen.


Erschließungsca. m PE GSG (Reguliert)
 m PE GSG (F) (Ausnahmefall)

(X) → HAS-Leitung neu einbinden
(x) → HAS-Leitung neu legen
→ HAS-Leitung auswechseln (Bei v.a. gegenge PE)


Die Länge und die Nennweiten der Hausanschlussleitungen (HAS) sind der Hausanschlusskategorie zu entnehmen.

Ersatzleitung ca.	--- m PE d63 (Regelfall)
Ersatzleitung ca.	--- m PE d90/d110 (Ausnahmefall)

Zeichenlegend

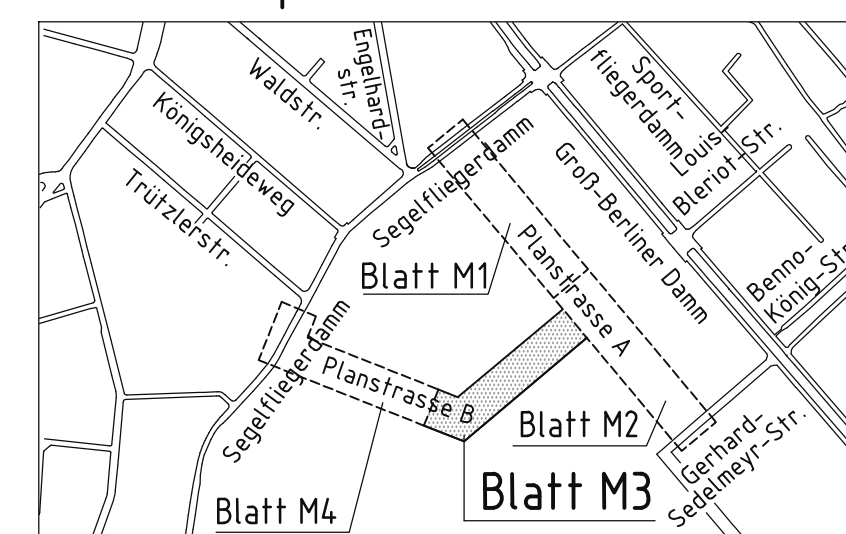

Hierzu gehört Blatt M3.1

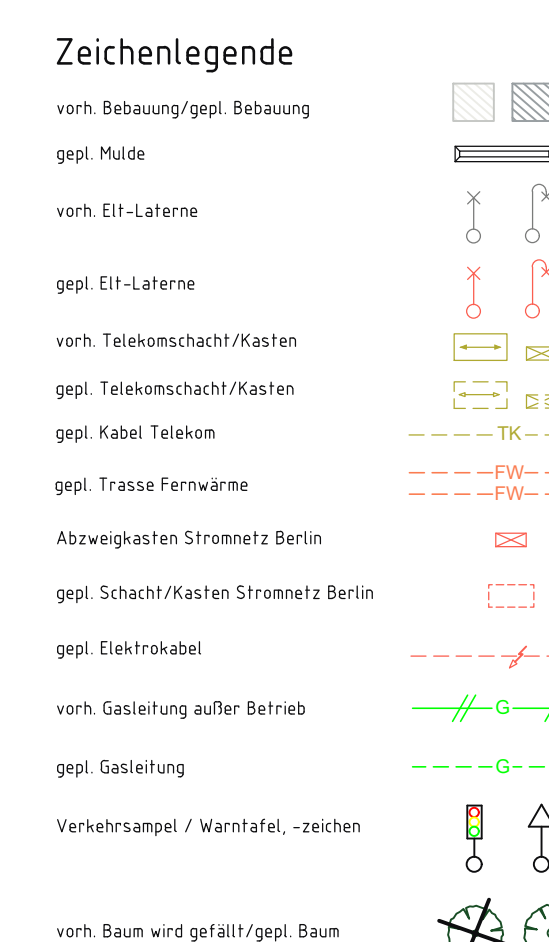

 **Berliner
Wasserbetriebe**

**tiebauplanung
Bergmann**

13627 Berlin, Riesenmweg 16-18
Tel. 830-3 44 93 31

offende Netzcharaktere // Basiswahl Trinkwassernetz Schmutzwassernetz

Trinkwassernetz, Schmutzwassernetz
- Treptow-Köpenick OT Johannisthal

**Selgelfriedgerdamm
Groß-Berliner-Damm**

Ausg.	Änderung	Datum	Name	gepr.
Maßstab:	1:100, 1:250 1:10.000	PB-N/P		
Blattformat:	A0 (841 x 1189)	Neue Judenstraße 1 10179 Berlin LA 18.03.04 LA 13.03.04		
Planart:	Lageplan, Schnitt	gez. i.A. L. Salzmann 04.12.25		
		Datum	Name	
Unterlagen-BWB, Infrest, ZechCon		Gez.		

Sperrplan: 40510 C, 40410 A u. B	Bear.		
ADL-Schaltplan:	Gepr.	3.12.25	i. A. V. Zech
Lagebezugssystem: ETRS 89	23/TrKo-011		
Höhenbezug: NN			
	Zeichnungs-Nr.		