


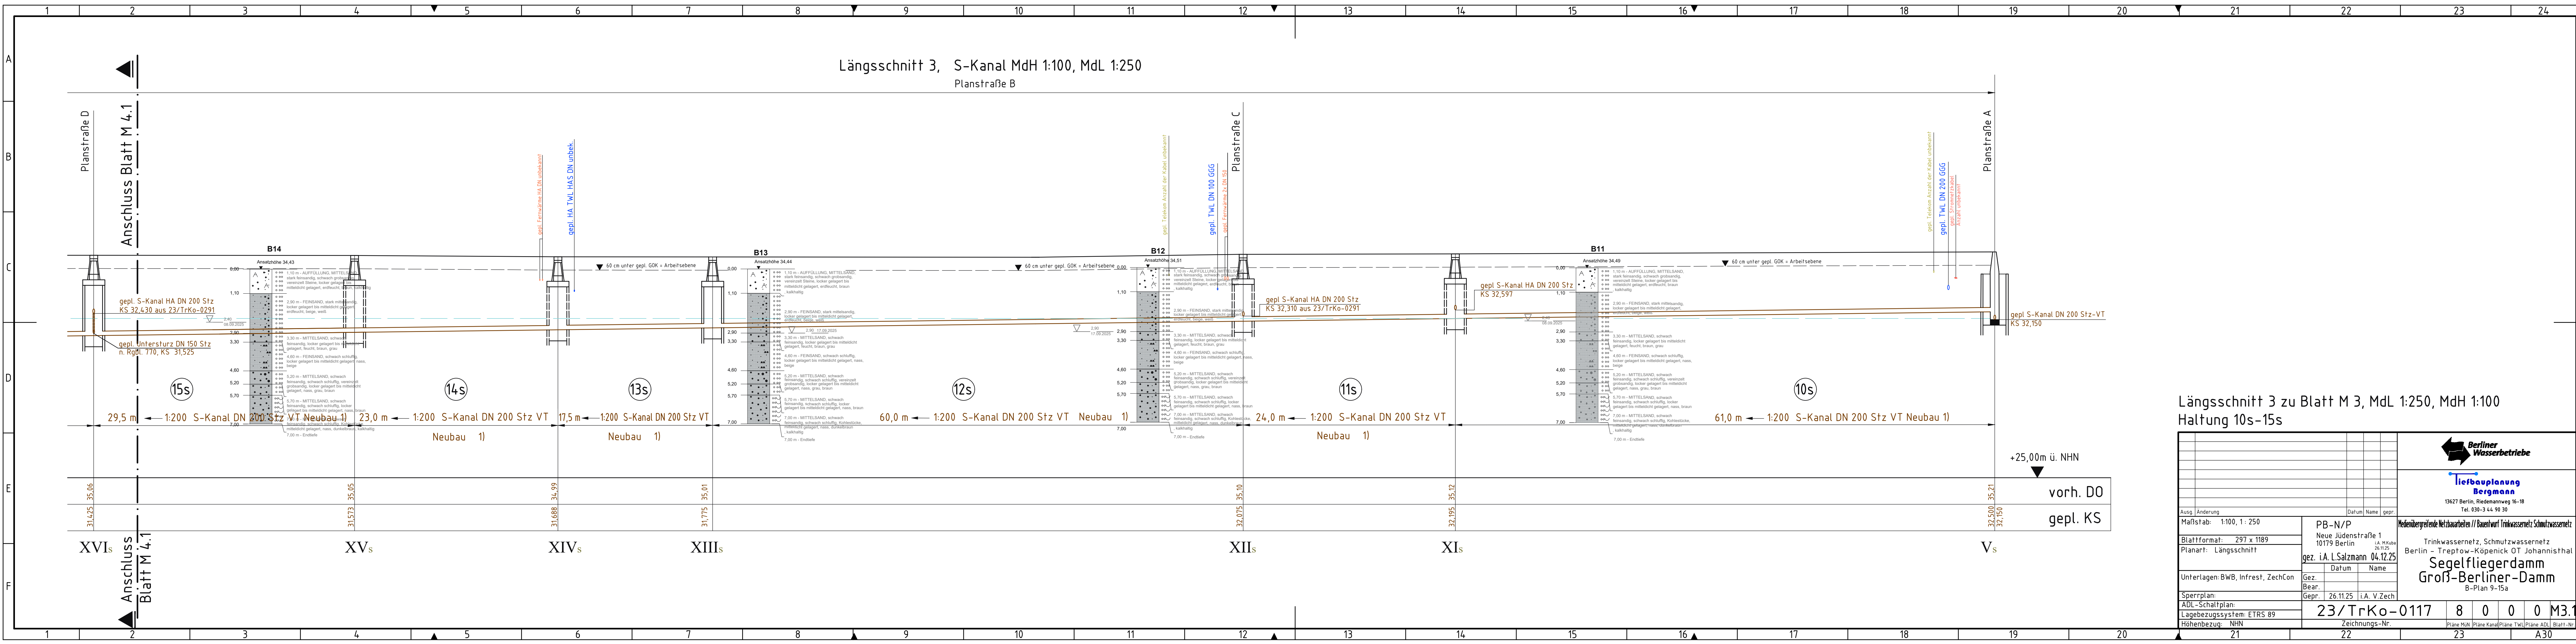

			Tiefbauplanung Bergmann 13627 Berlin, Riedemannweg 16-18 Tel. 030-3 44 90 30								
Ausg. Änderung			Datum			Name			gepr.		
Maßstab: 1:100, 1: 250			PB-N/P Neue Jüdenstraße 1 10179 Berlin I.A. MKuba 26.11.25 gez. i.A. L.Salzmann 04.12.25			Medienübergreifende Netzbauarbeiten // Bauentwurf Trinkwassernetz Schmutzwassernetz Trinkwassernetz, Schmutzwassernetz Berlin - Treptow-Köpenick OT Johannisthal Segelfliegerdamm Groß-Berliner-Damm B-Plan 9-15a					
Blattformat: 297 x 1189											
Planart: Längsschnitt											
Unterlagen: BWB, Infrest, ZechCon											
Sperrplan:			Gez.			Datum			Name		
ADL-Schaltplan:			Bear.			26.11.25			i.A. V.Zech		
Lagebezugssystem: ETRS 89			Gepr.								
Höhenbezug: NHN											
21			22			23			A30		