


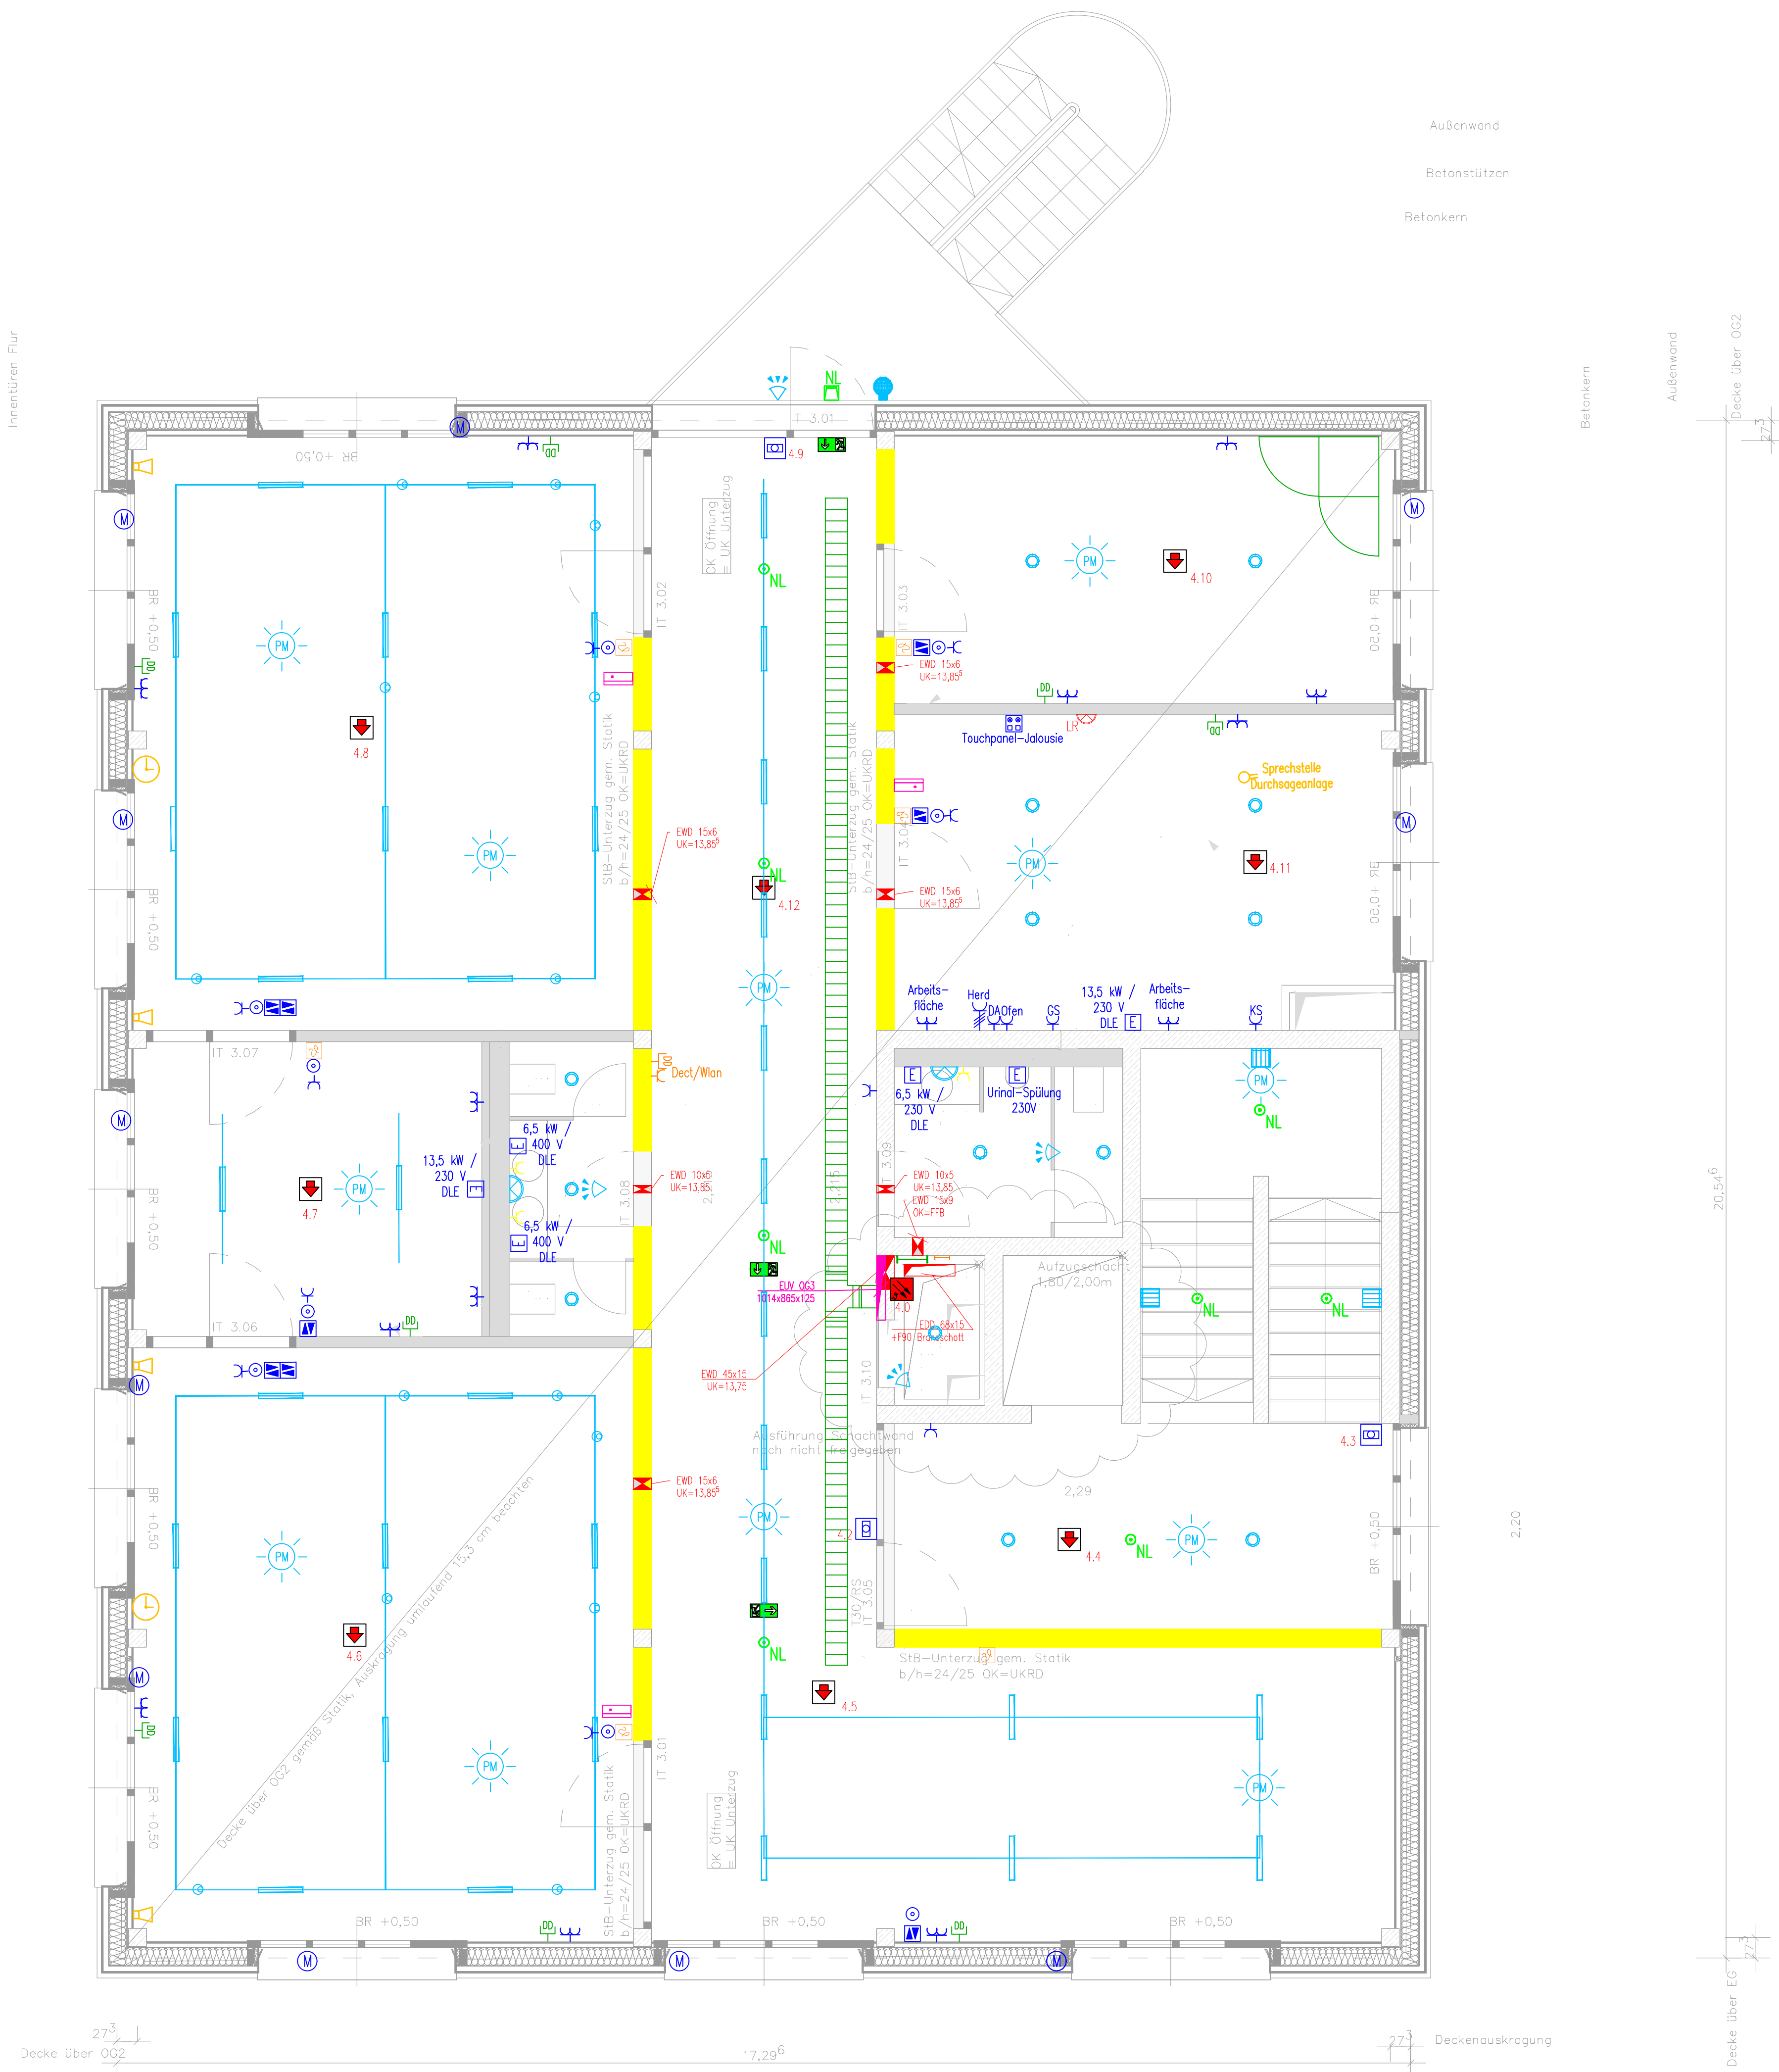

Planinhalt:	Ausführungsplanung ELT 3. Obergeschoss ELT
Maßstab:	1:50
Bauvorhaben:	Erweiterung Grundschule Hohenbachernstraße 10, 85402 Kranzberg
Bauherr:	Gemeinde Kranzberg u. Dorfstraße 3, 85402 Kranzberg