


Sanitärbereich
Wandfliesen 60x60cm
Bodenbeschichtung

Sanitärgegenstände
exemplarische Darstellung - Angaben gem. IB Sulzer

Grundriss

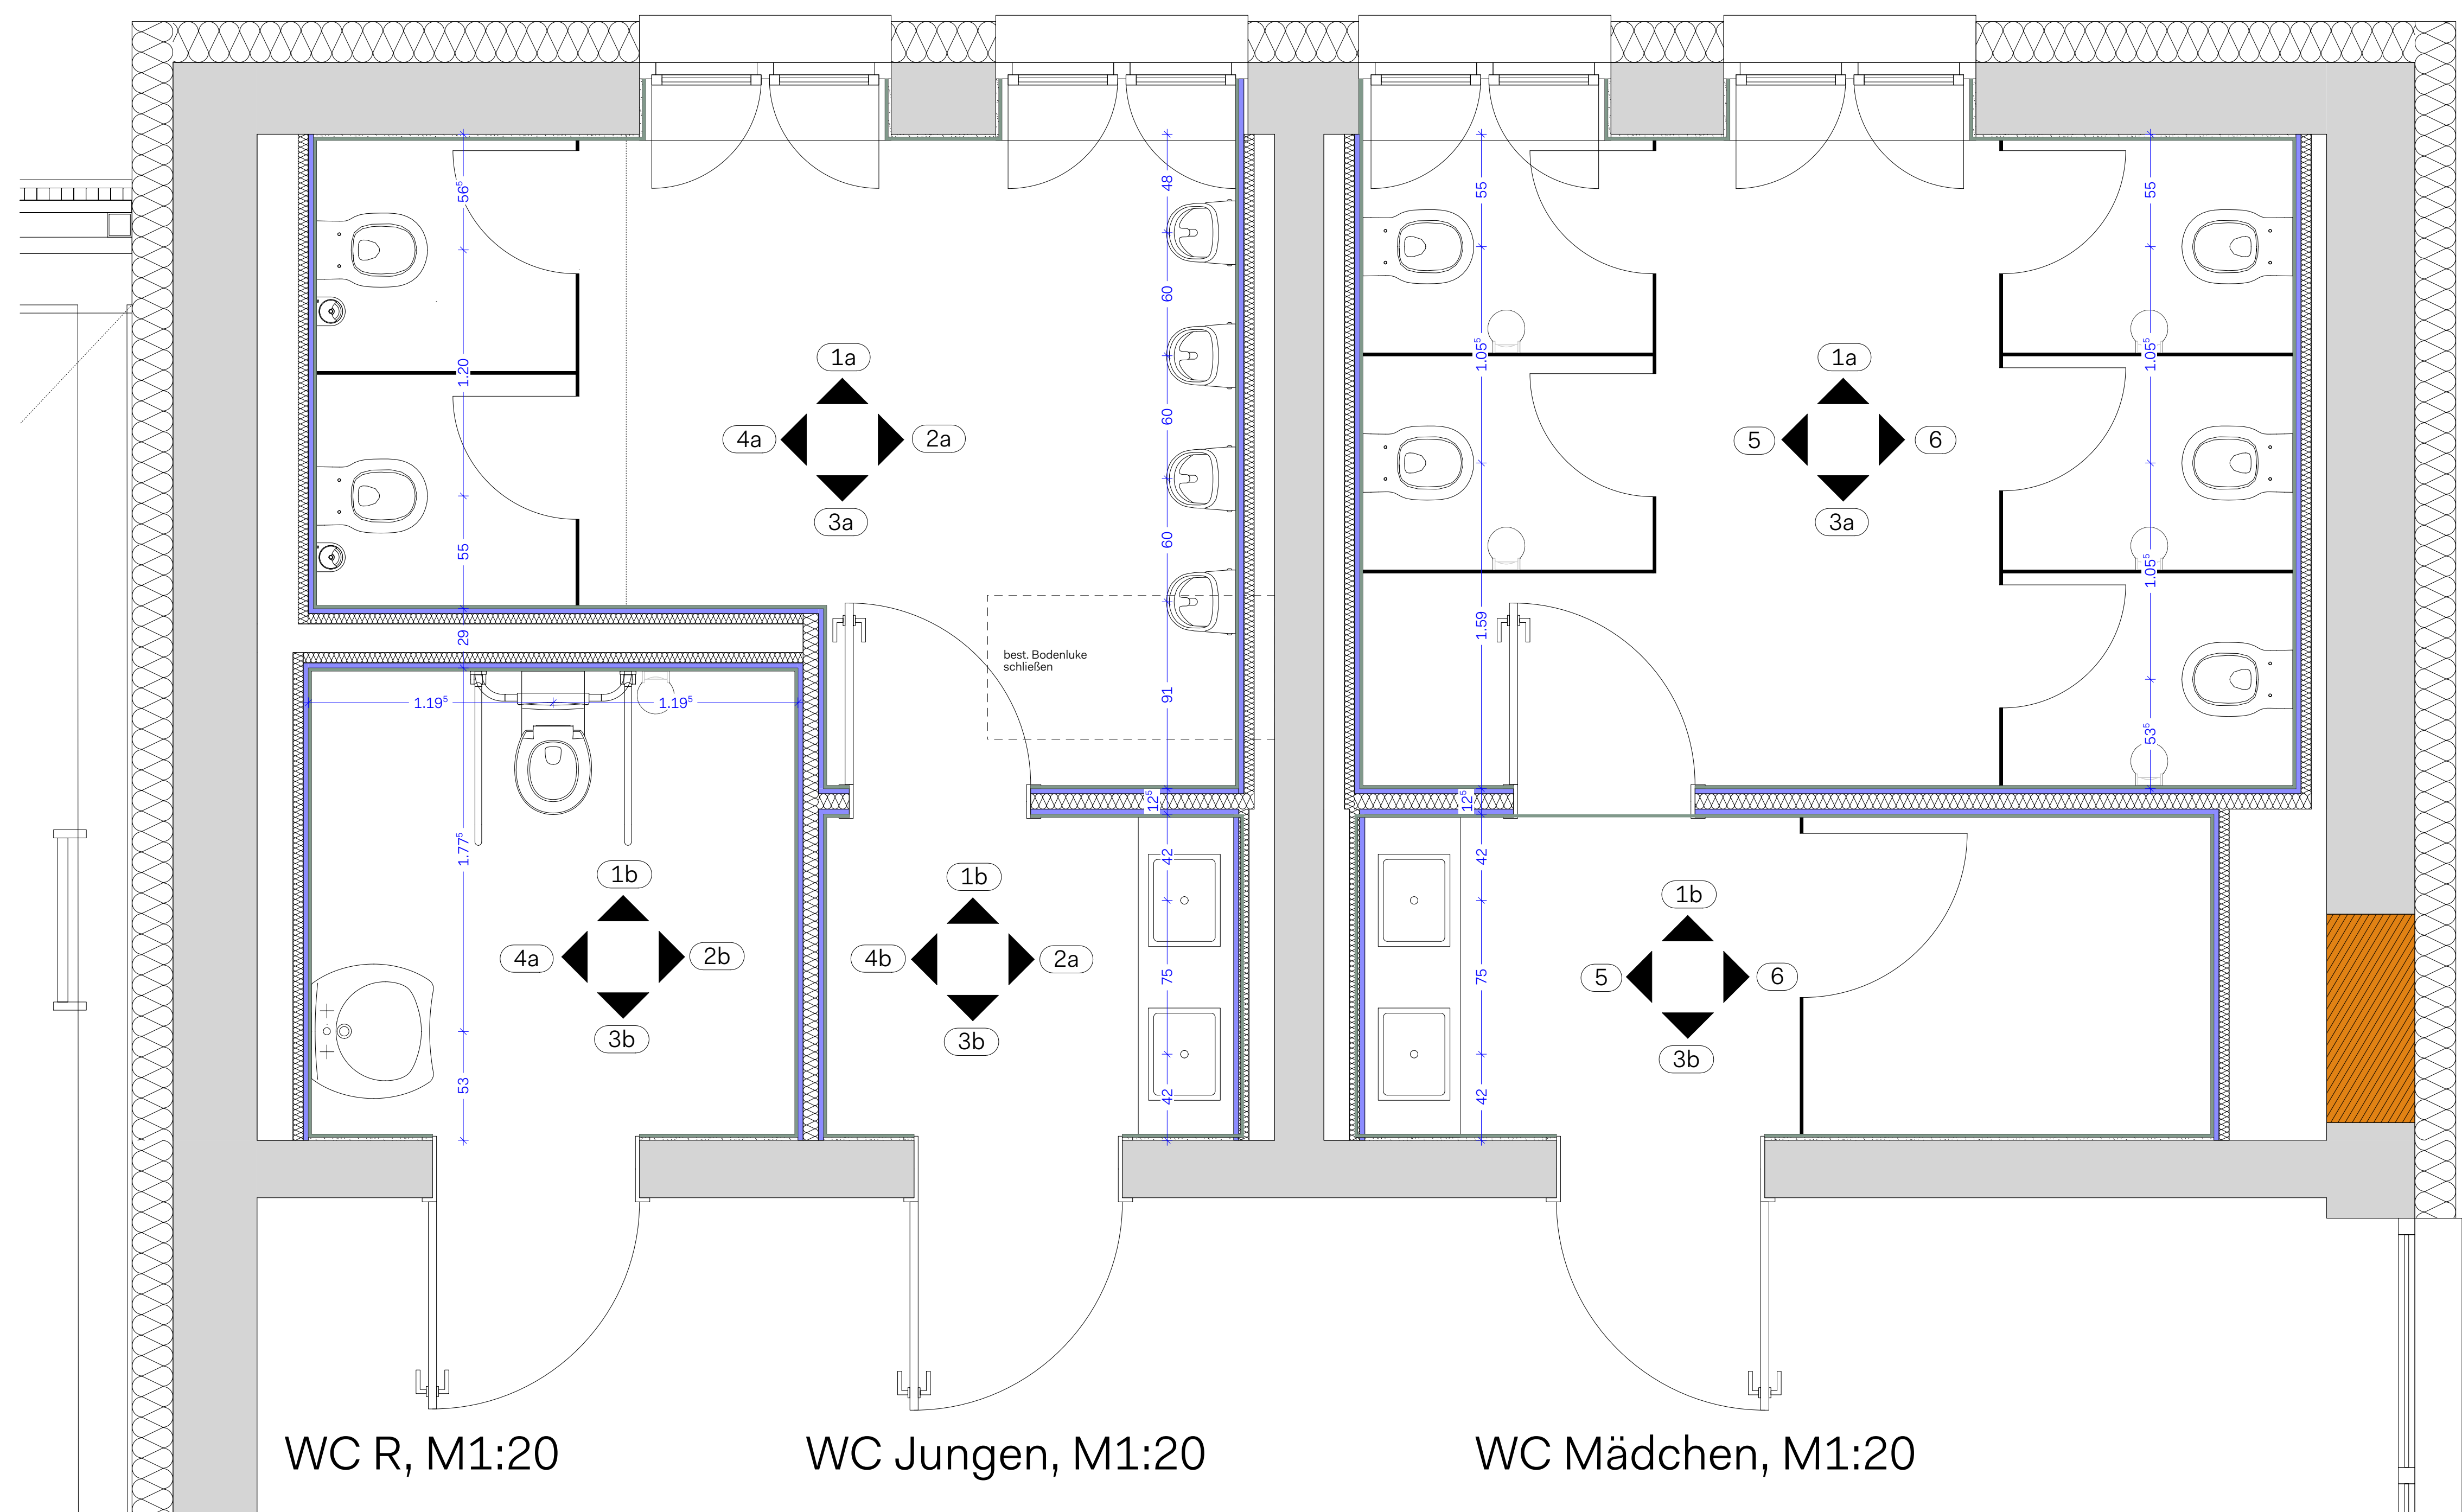

LEGENDE:

Br	Brüstungshöhe	OK	Oberkante	Stg	Steigung
BS	Bodenschlitz	OKG	Oberkante gelände	T30	Feuerhemmende Tür n. din 18082
DA	Deckenausparung	OL	Oberlicht	T90	Feuerbeständige Tür n. din 18084
DD	Deckendurchbruch	RA	Rohrachse	UD	Unterzugsdurchbruch
DS	Deckenschlitz	RFB	Rohfussboden	UK	Unterkannte
FD	Fussbodendurchbruch	RG	Rolladengurt	UKD	Unterkannte decke
FFB	Fertigfussboden	RR	Regenfallrohr	UZ	Unterzug
HKH	Heizkörpernische	SO	Rohrschle	ÜZ	Überzug
KB	Kernbohrung	St	Sturzhöhe	WA	Wandaussparung
LRH	Lichte Raumhöhe	Stb	Stahlbeton	WD	Wanddurchbruch
				WS	Wandschlitz

Heizung- / Lüftung- / Sanitärplanung;
Schmutzwasser

Regenwasser

Abschallkante

Rohrachse

Mischwasser

Betonierabschnitt

Beispiel:

Grundriss

Schnitt

St: 2.135 (+5,40)
Br: RFB (+3,10)

Bezug OK FFB
Geschoß

Bezug ±0,00
(FFB EG)

Bezug auf
Fertigfussboden!

OKFFB
±0,00

OKRFB
-0,12

Abdichtung

Fußbodendurchbruch
Deckendurchbruch
Wanddurchbruch

Schlitz

Schacht

Ergänzungen gem. IB Sulzer	-jm-	09.03.2026	BB
Planerstellung	-jm-	26.02.2026	AA

ÄNDERUNGEN/ ERGÄNZUNGEN

GEP, GEZ,	DATUM	PI
-----------	-------	----

Die fertigungstechnischen und bauphysikalisch bestimmenden Angaben zur Konstruktion und Funktion sind vom Unternehmer verantwortlich nachzuprüfen. Ebenso die Übereinstimmung der vom Planer angegebenen Zwangsmaße. Sämtliche sonstigen Unstimmigkeiten sind der Bauleitung unverzüglich mitzuteilen.

Der Entwurf ist geistiges Eigentum des Planers und urheberrechtlich geschützt. Vervielfältigungen und Weitergabe an Dritte erfolgt nur mit ausdrücklicher Genehmigung des Planverfassers. Bei Missbrauch bleiben rechtliche Schritte vorbehalten.

Alle tragenden und konstruktiven Bauteile müssen nach geprüfter statischer Berechnung hergestellt werden. Abmessungen und Aussparungen in Stahlbetonbauteilen sind nach den Schalplänen, bzw. nach der Statik herzustellen.

Lageplan

Architekt / ARGE

projekt Grund- und Mittelschule Füssen
Augustenstr. 24/ Bürgermeister-Wallner-Str. 4, 87629 Füssen

bauherr Stadt Füssen
Lechhalde 3, 87629 Füssen

Planbezeichnung Fliesenspiegel 1.OG Grundriss

projektnr:	plannummer:	index:	masstab:	normalhöhennull:
715	ARCH_M-TH_50_FS_7016	BB	1:20	+797,55m ü. NHN

dateiname .pdf/.dwg

ARCH_BT4_50_FS_7016_BB_Fliesenspiegel-1.OG-Grundriss

PLOT 09.03.2026