


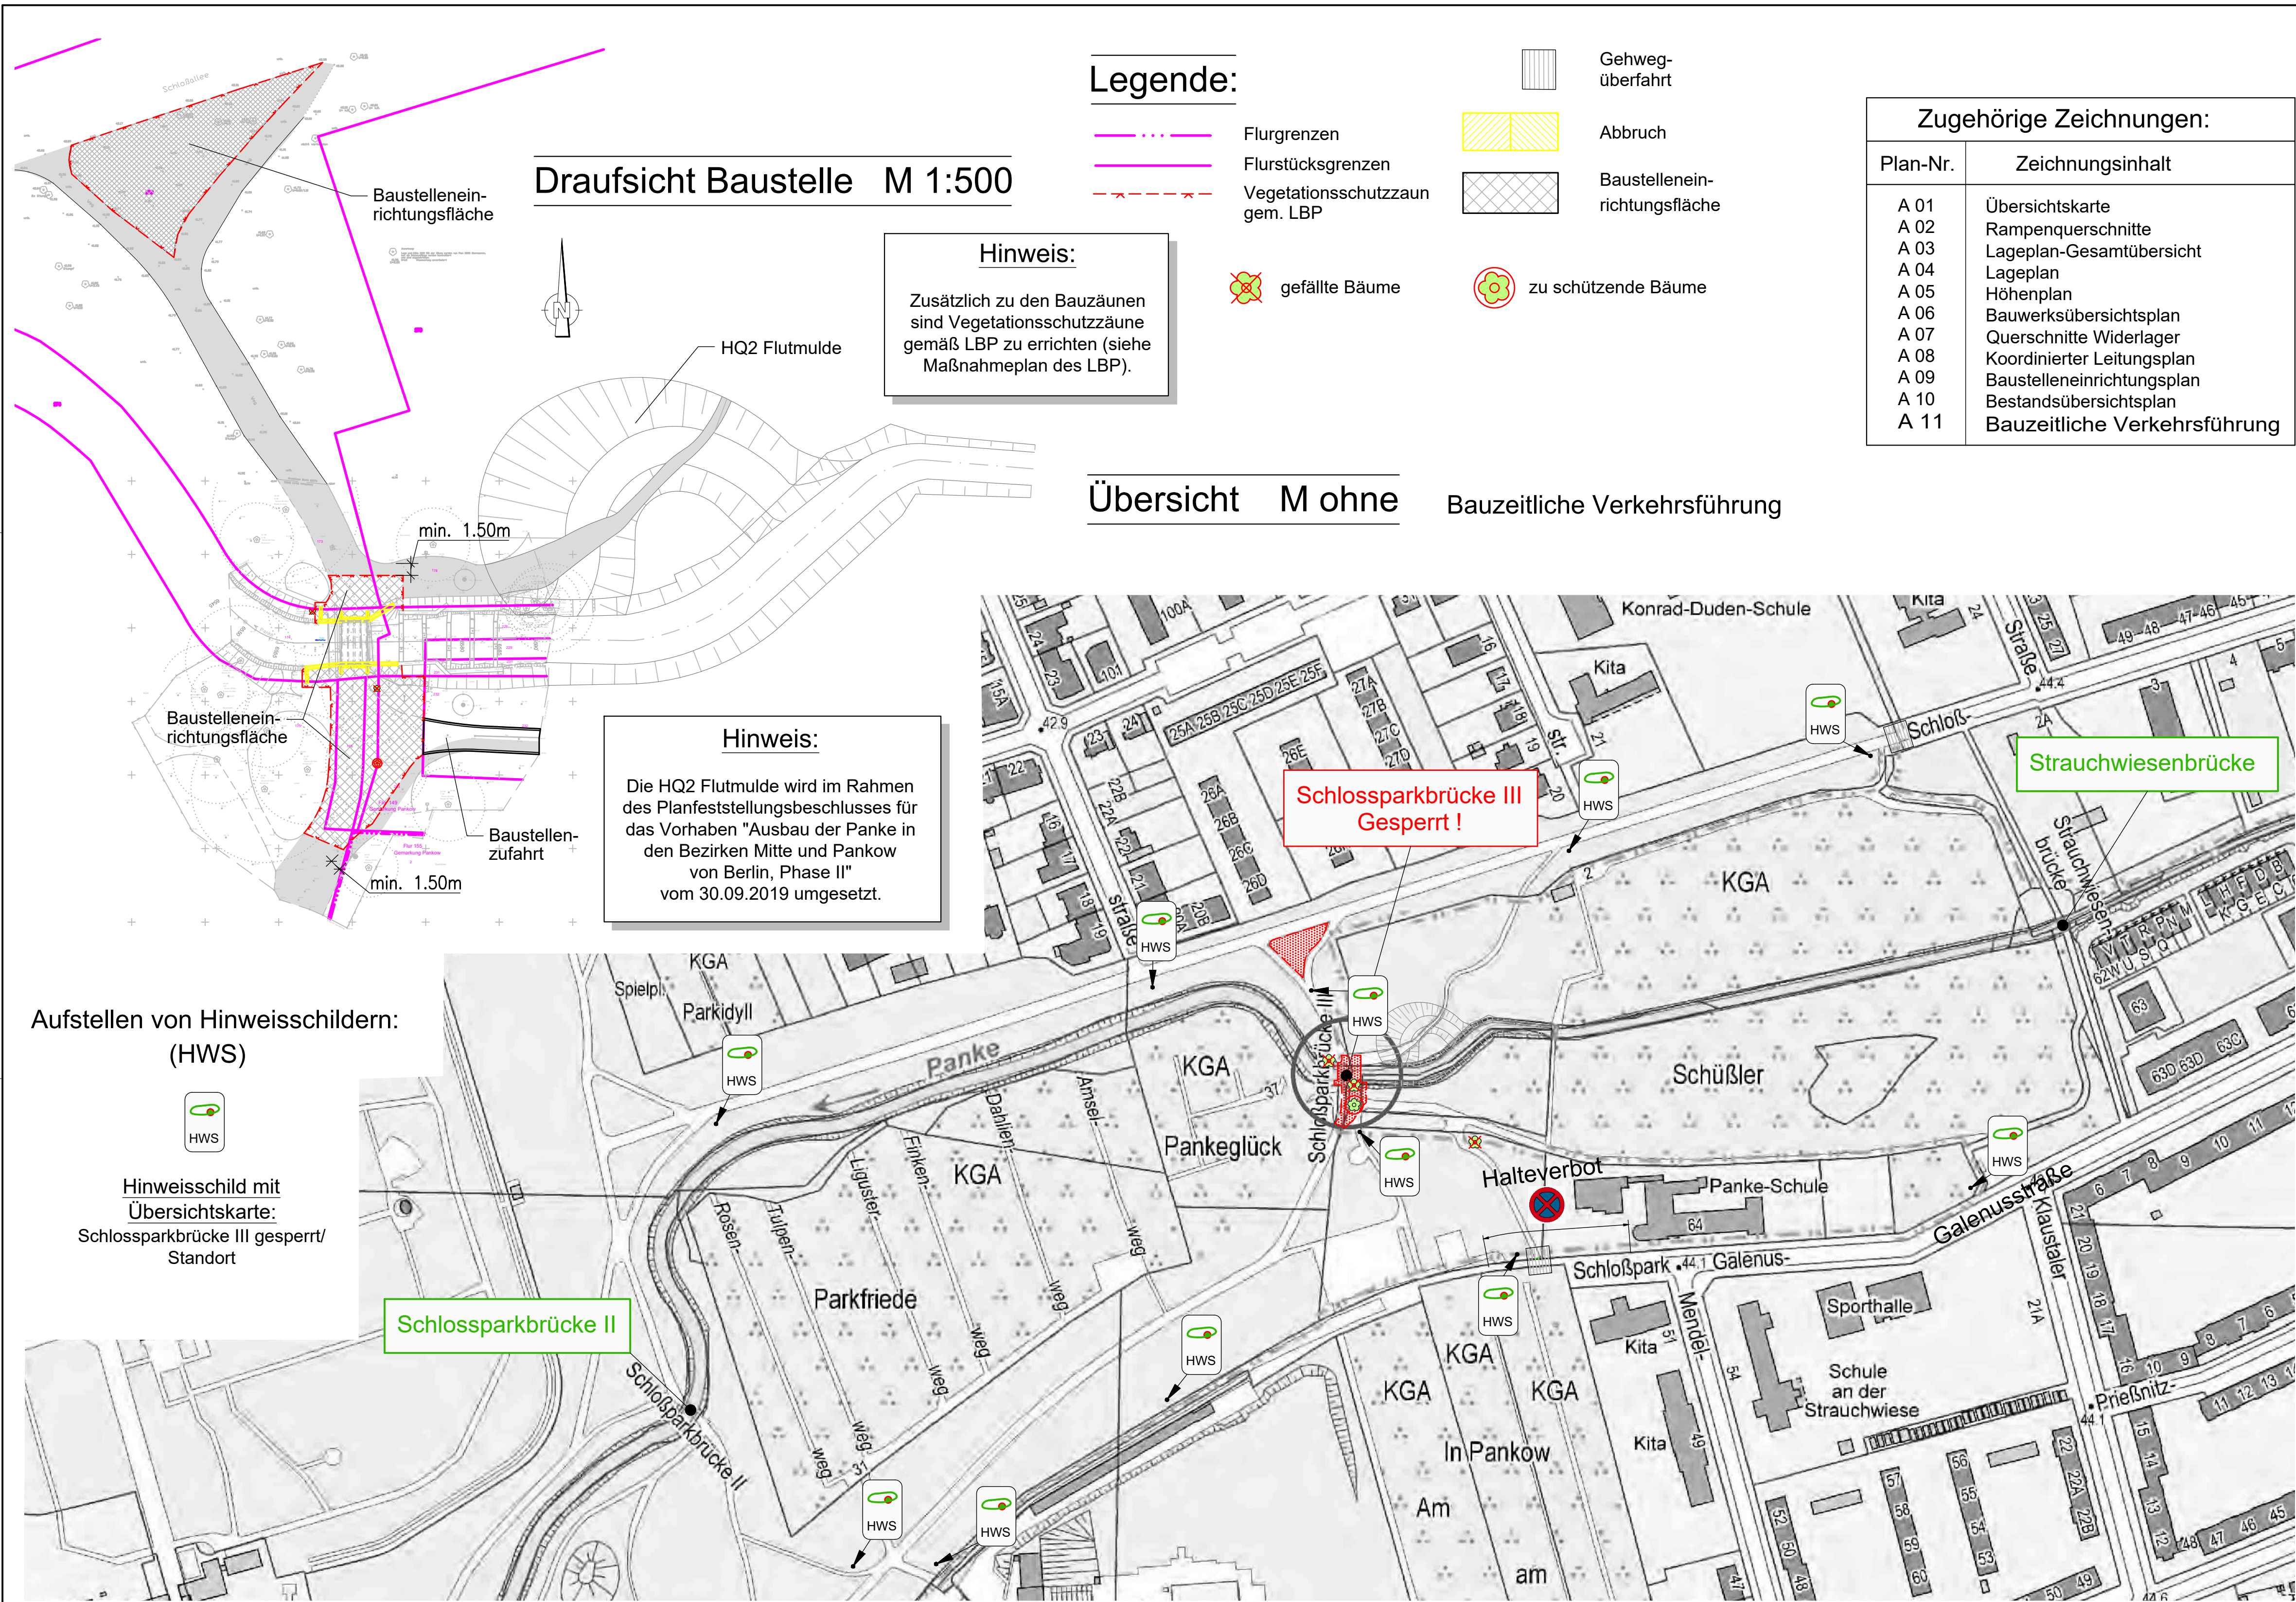

Zugehörige Zeichnungen:	
Plan-Nr.	Zeichnungsinhalt
A 01	Übersichtskarte
A 02	Rampenquerschnitte
A 03	Lageplan-Gesamtübersicht
A 04	Lageplan
A 05	Höhenplan
A 06	Bauwerksübersichtsplan
A 07	Querschnitte Widerlager
A 08	Koordinierter Leitungsplan
A 09	Baustelleneinrichtungsplan
A 10	Bestandsübersichtsplan
A 11	Bauzeitliche Verkehrsführung

Planungsgrundlage:

Vermessung:			
Lagebezug:	Soldner Berlin	Messung:	10/2020, 02/2023
Höhenbezug:	DHHN 2016	Feldvergleich:	-
Kartenblatt:	433 B	ALK:	10/2020
Bestandszeichnungen:		Datum	Name
Bestandszeichnungen		bearbeitet	
Senatsverwaltung für Umwelt, Mobilität, Verbraucher- und Klimaschutz		gezeichnet	
		geprüft:	

Index	Ergänzung / Art der Änderung	Datum	bearbeitet	geprüft
Bauherr / Auftraggeber:		Datum	Name	
Senatsverwaltung für Mobilität, Verkehr, Klimaschutz und Umwelt			BERLIN	
Abteilung V - Tiefbau / Ingenieurwesen - Erhaltung / Betrieb				
Brunnenstraße 110d-111, 13355 Berlin		geprüft		
Berlin, den20... i.A.				
Bauvorhaben: Ersatzneubau der Schlossparkbrücke III in Berlin Pankow		ASB-Nr.:	3446535	
Bauwerk / Bauteil: Lageplan - Bauzeitliche Verkehrsführung		Bauwerks-Nr. (intern):	19016	
Zeichnungsinhalt: Übersicht, Draufsicht Baustelle		Zeichnungs-Nr.:	A 11	
Blattgröße:	Maßstab:	Planungsphase:	Barcode:	
841x445.5	ohne M., 1:500	Ausschreibung		