


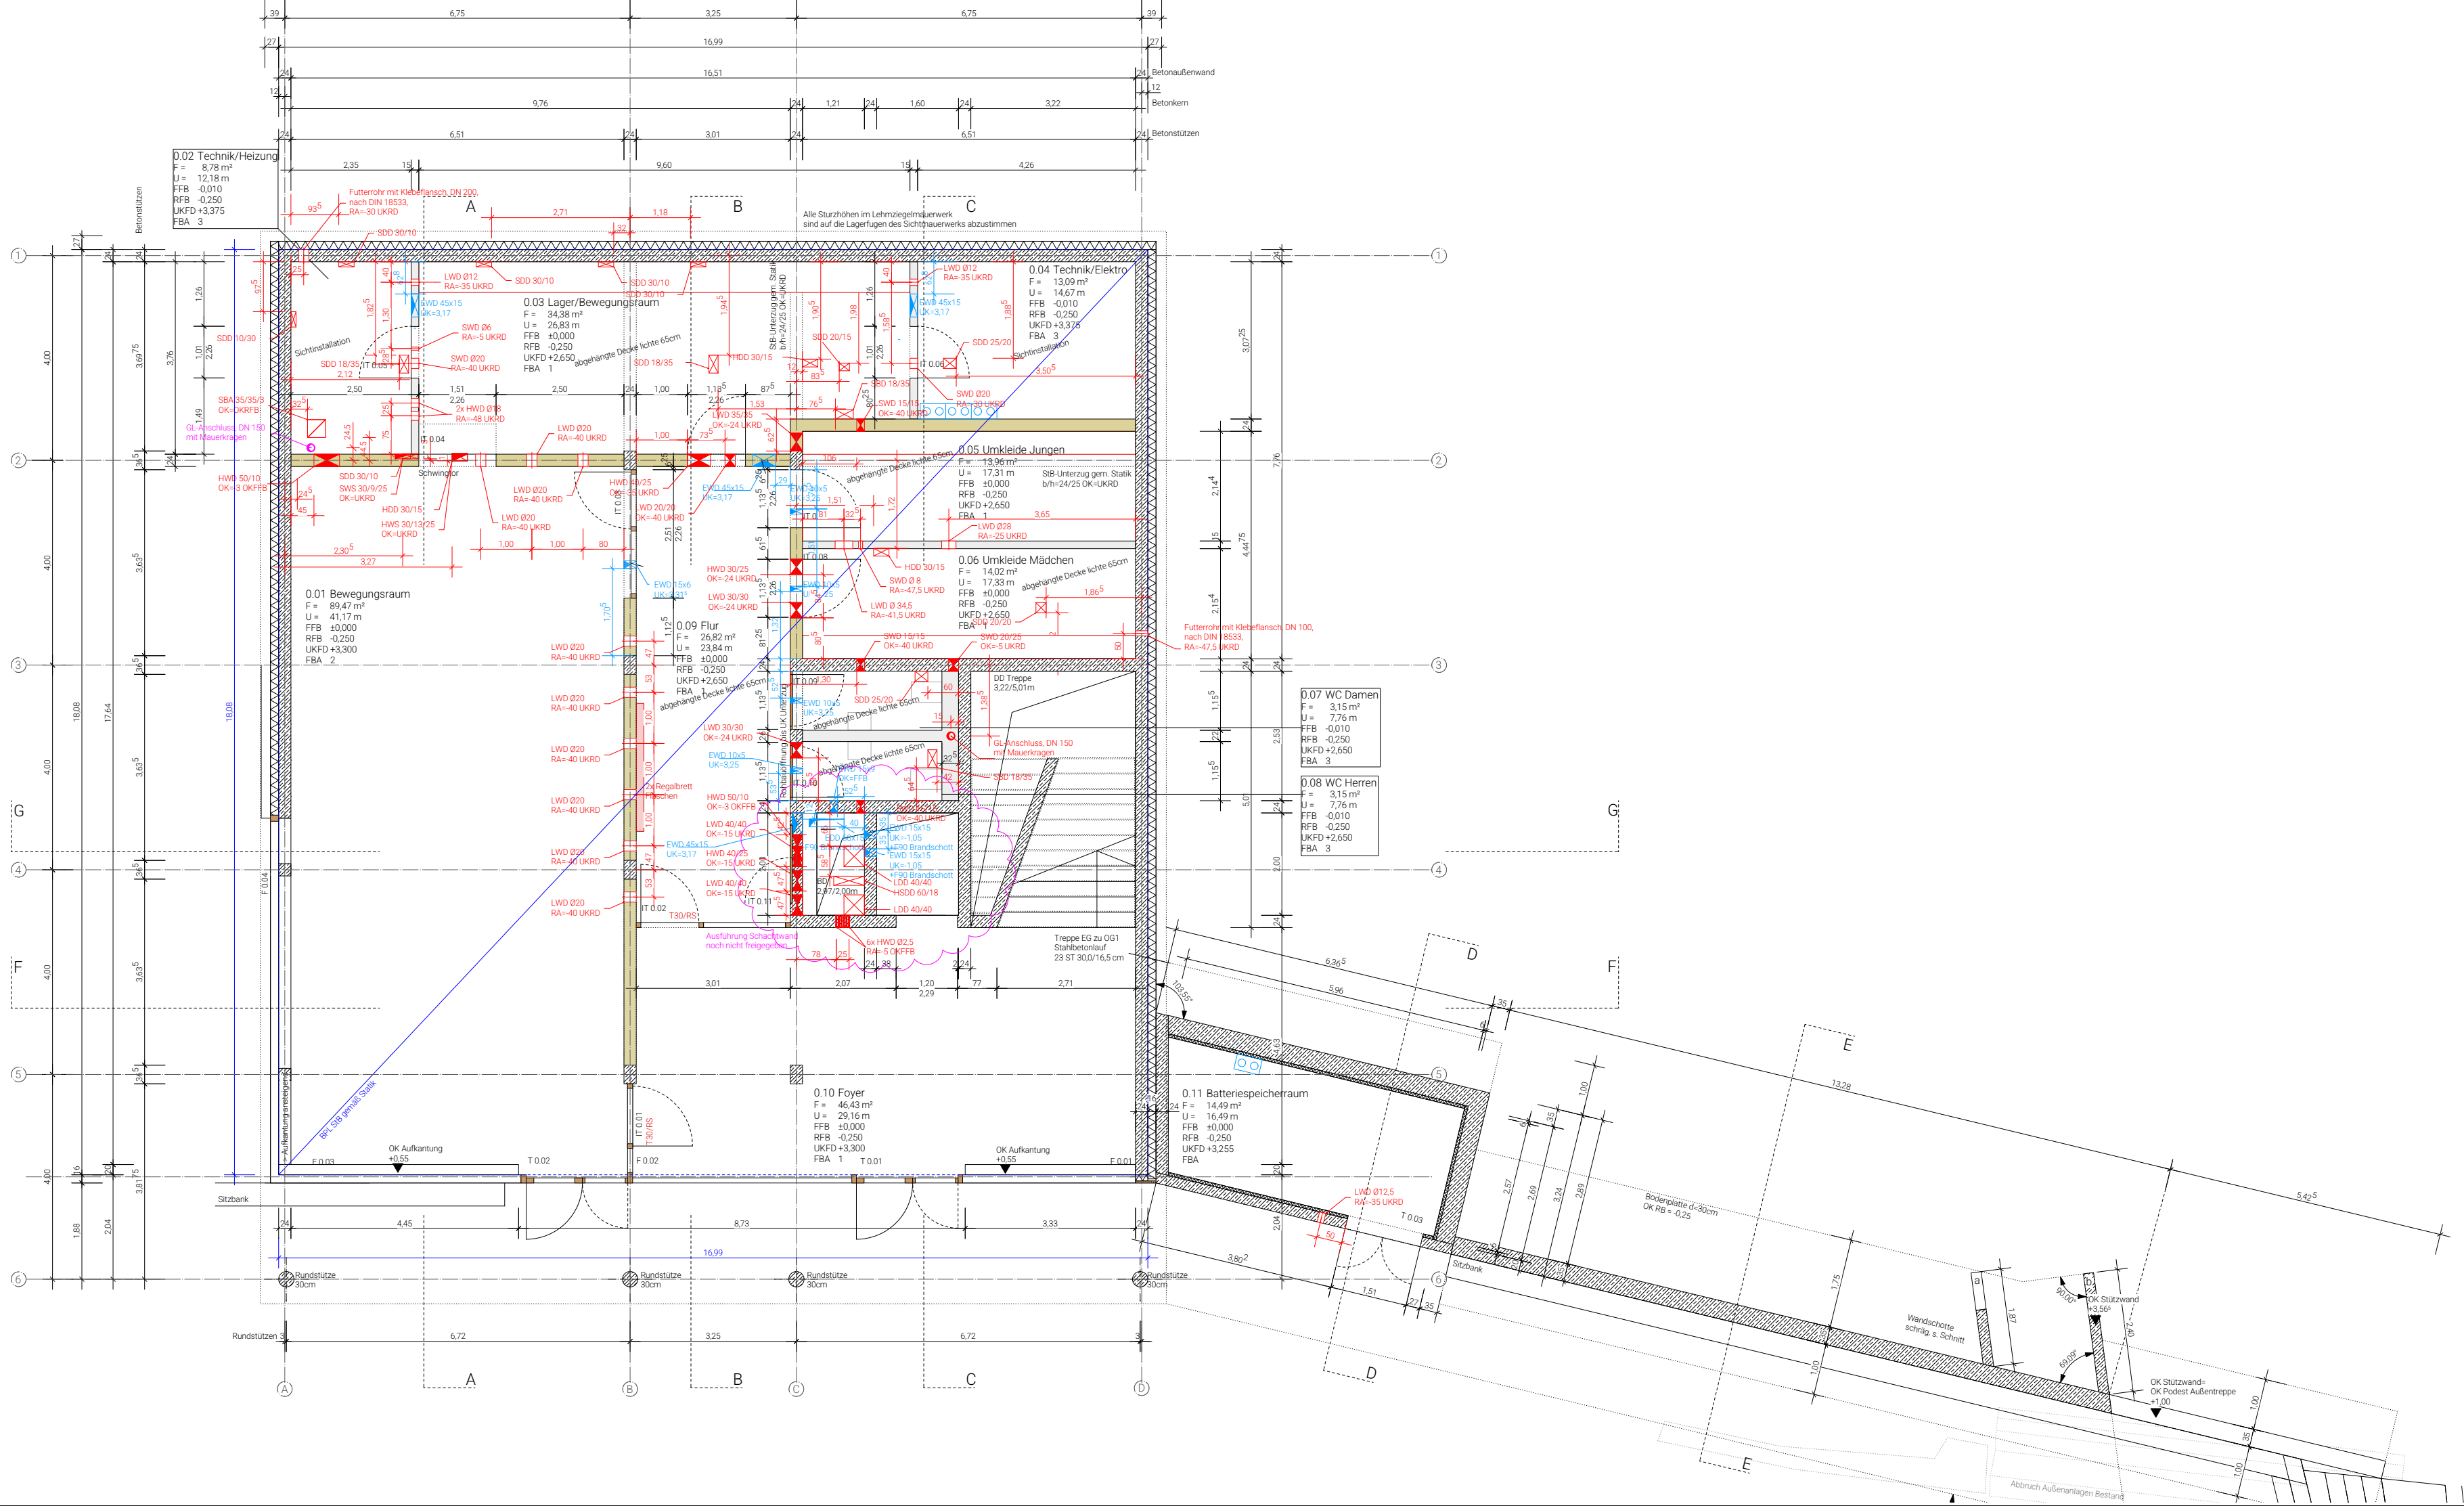

	HOLZ		Ausspannen zu prüfen
	Kernbohrung Wand STAHLBETON NACH STATIK		HLS
	LEICHTBAUWAND		ELEKTRO
	INSTALLATIONSWAND		
	WÄRMDÄMMUNG, TRITTSCHALL NACH ANGABE		
	LEICHTBAUWAND		
	KERNBOHRUNG WAND		
	DS DECKENAUSSPARUNG		
	DD BODENDURCHBRUCH		
	WS WANDSCHLITZ		
	BS BODENAUSSPARUNG		
	WD DECKENDURCHBRUCH		
	WD WANDDURCHBRUCH		
	FFB OBERKANTE FERTIGBODEN		
	RFB OBERKANTE ROHBODEN		
	UK RD UNTERKANTE ROHBAUTEIL		
	UK FD UNTERKANTE FERTIGBAUTEIL		

HLS
DIE GENAUE LAGE, GRÖSSE, ANORDNUNG UND AUSWAHL SÄMTLICHER AUSSPARUNGEN FÜR HEIZUNGS- UND SANITÄRANSTALTUNGEN SIND DEN AUSFÜHRUNGSPLÄNEN DER FACHINGENIEURE ZU ENTHNEHMEN. SÄMTLICHE AUSSPARUNGEN SIND VOM FACHINGENIEUR BZW. DER AUSFÜHRENDE FIRMA ZU ÜBERPRÜFEN. DIESER PLAN GILT NUR IN VERBINDUNG MIT DEN AUSFÜHRUNGSPLÄNEN DES FACHINGENIEURS.
ELI
DIE GENAUE LAGE, GRÖSSE, ANORDNUNG UND AUSWAHL SÄMTLICHER LEERROHRE UND AUSSPARUNGEN FÜR ELEKTROINSTALLATION SIND DEN AUSFÜHRUNGSPLÄNEN DER FACHINGENIEURE ZU ENTHNEHMEN. SÄMTLICHE AUSSPARUNGEN SIND VOM FACHINGENIEUR BZW. DER AUSFÜHRENDE FIRMA ZU ÜBERPRÜFEN. DIESER PLAN GILT NUR IN VERBINDUNG MIT DEN AUSFÜHRUNGSPLÄNEN DES FACHINGENIEURS.
STAIK
DIESER PLAN GILT NUR IN VERBINDUNG MIT SCHAL-, BEWEHRUNGS- UND SONSTIGEN PLÄNEN DER FACHINGENIEURE. SÄMTLICHE TRAGENDE BAUTEILE NACH STATISCHER BERECHNUNG. MASSNAHMEN FÜR DIE BODENVERBESSERUNG GEMÄSS BODENGUTACHTEN BZW. ANGABE BODENGUTACHTER
ALLE VERMASSUNGEN BEZIEHEN SICH AUF DEN ROHBAU.
ALLE HÖHENKOTEN BEZIEHEN SICH AUF OK FFB EINGANG +0.00
ALLE FLÄCHENANGABEN SIND FUSSGRENZFLÄCHEN UND KEINE WOHNFLÄCHEN
SÄMTLICHE MASS- UND ABMESSUNGEN SIND VOR DER BAULEITUNG ABZUSICHERN UND BEI ABWEICHUNGEN MIT DER BAULEITUNG ABZUSICHERN.

Freigabe: Werkplanung
Gründung, Bodenplatte, Erweiterung Grundschule Kranzberg
aufgehende Wände Hohenbachernstraße 10
85402 Kranzberg

PLANNUMMER	PLANGRÖSSE	GEZ	DATUM
Grundriss EG_HLSE	1:50	211	1,19 / 0,594 m

HOHENLAGE	DATUM
±0.00 = 486,08 m ü. NN	

INDEX
Gültigkeit hat ausschließlich der Planstand mit dem letzten Änderungsvermerk.
Mäße und bauliche Änderungen in der weiteren Planung sind möglich.

VORABZUG

B	DS OG1, Aufbeton OG2, Achsen 3-4, Öffnungen Wand Technikraum DG	KD	09.02.2026
A	Große Aufzugsöffnung >160/200m	KD	30.01.2026
INDEX	GEANDERT	GEZ	DATUM

Gemeinde Kranzberg
BAUHERR
Untere Dorfstraße
85402 Kranzberg