


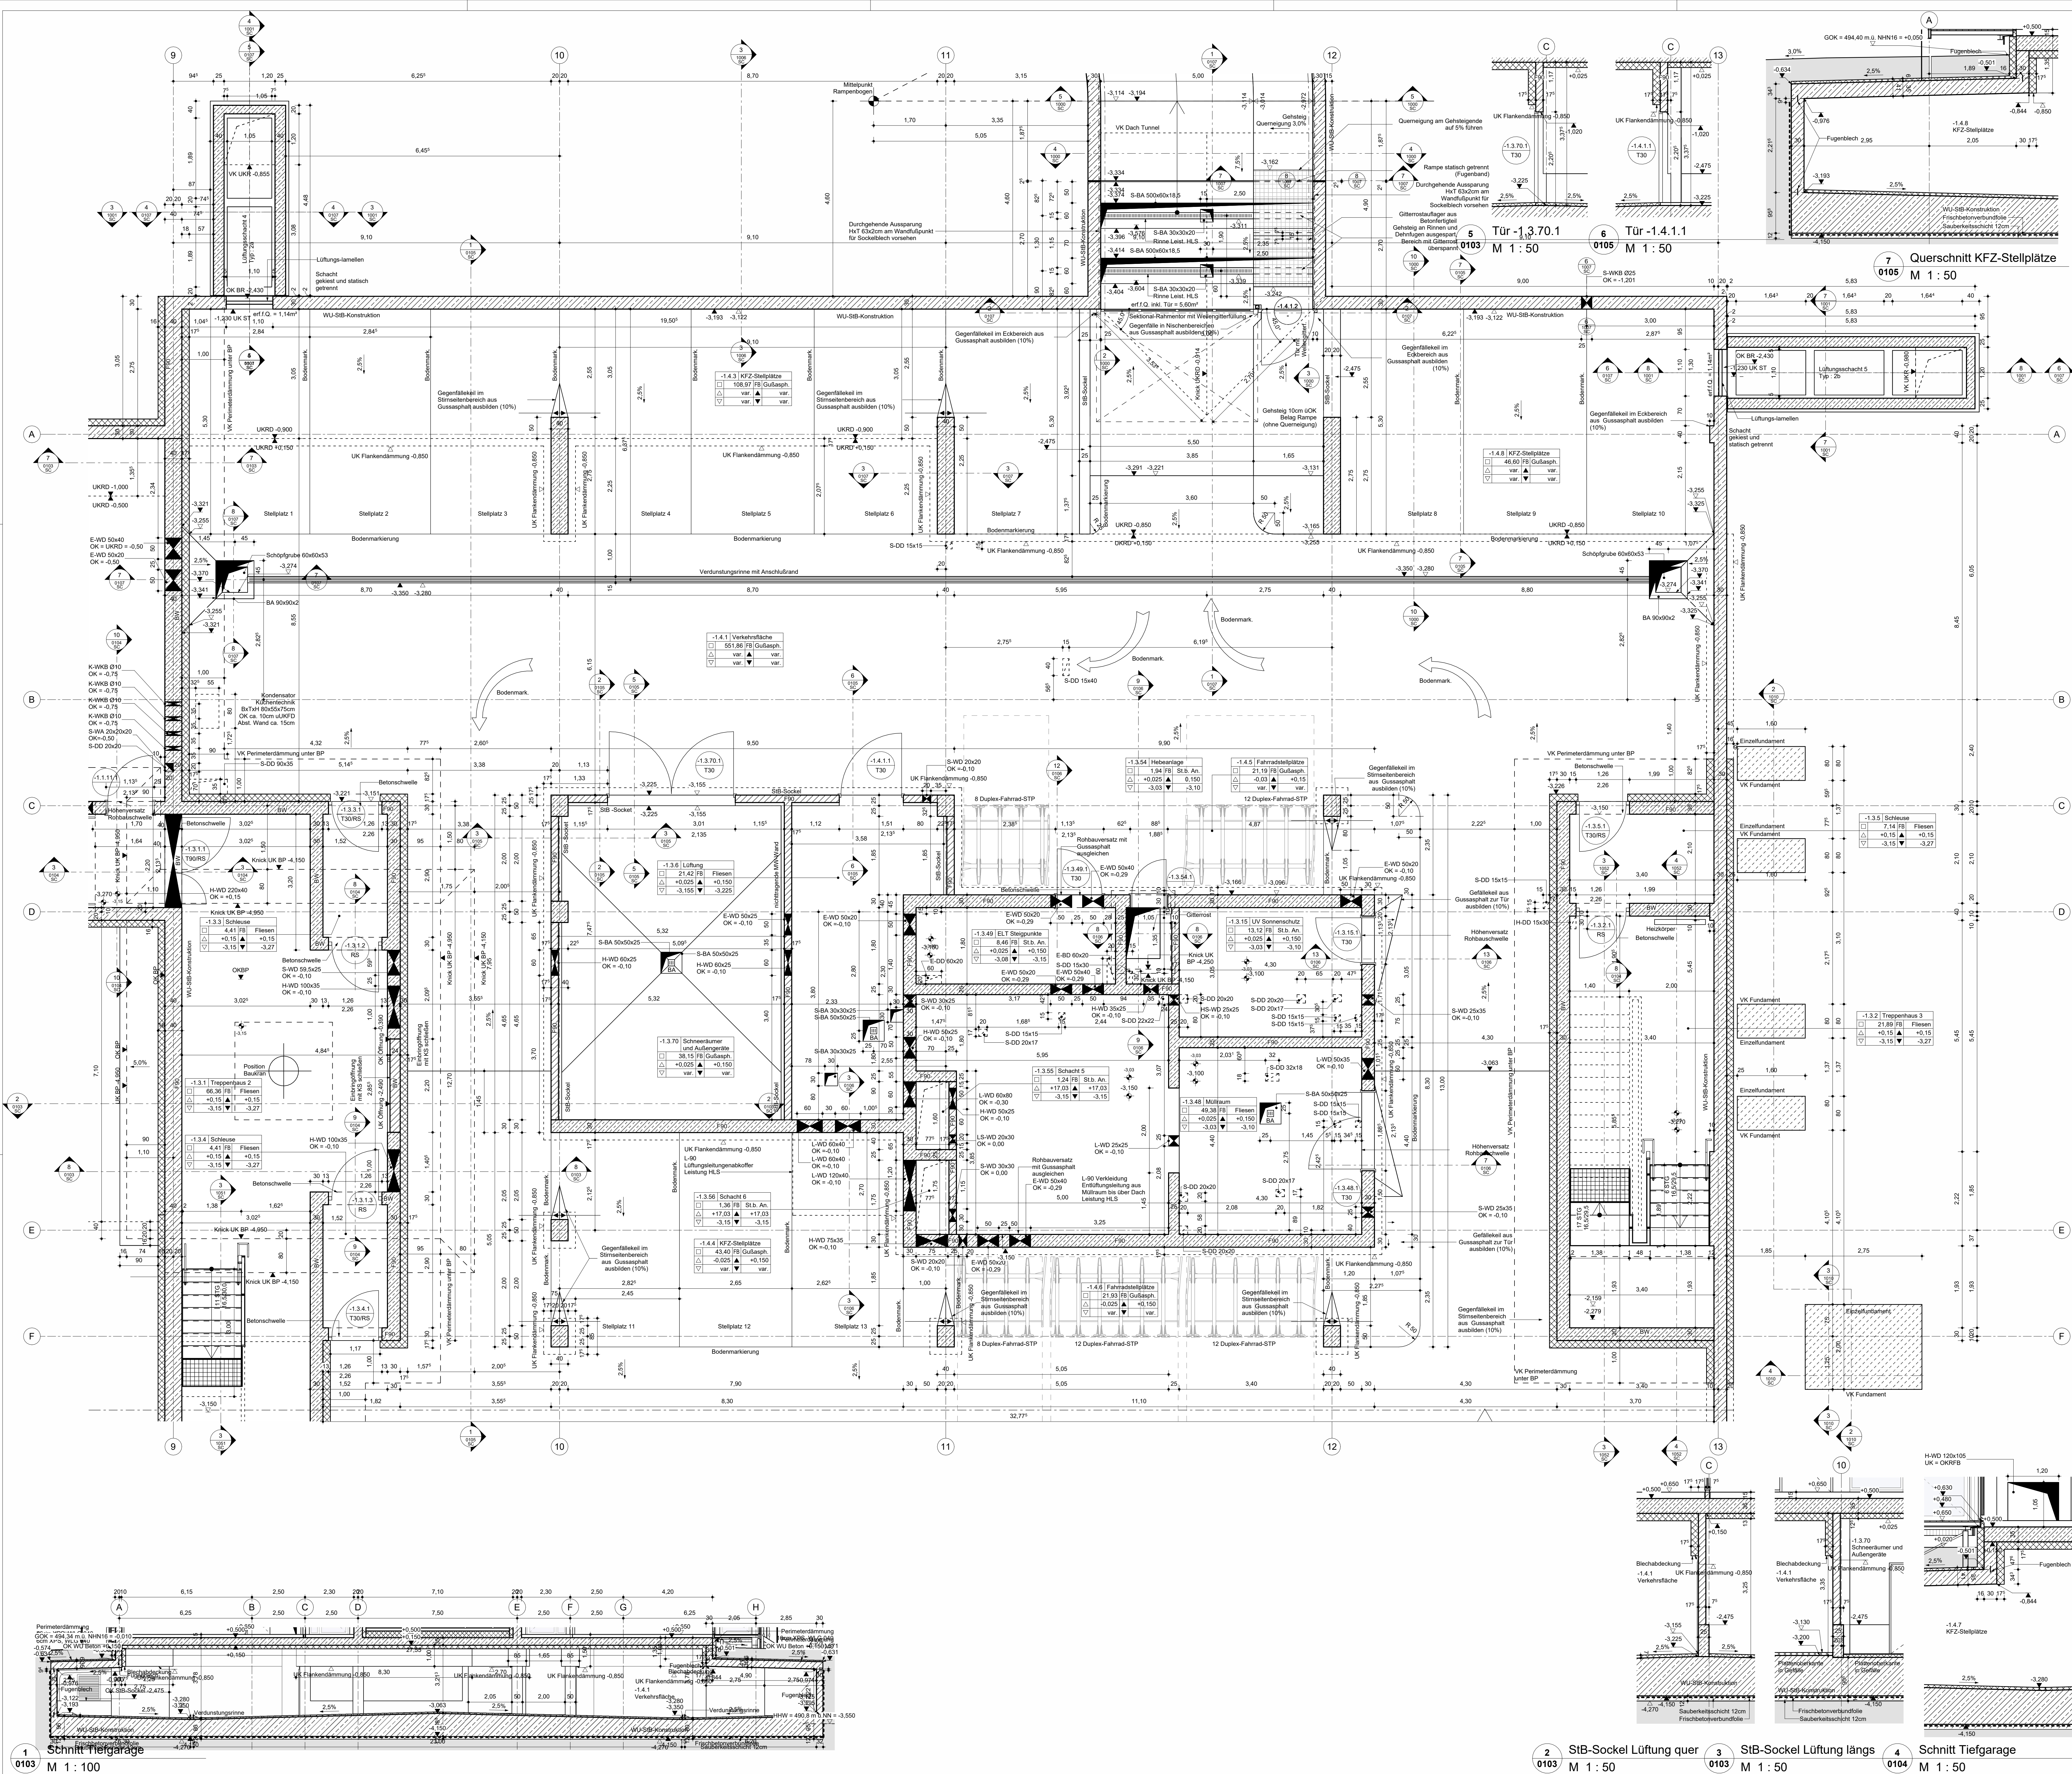


Legende

▽ F Fertigputz	D Decke	E Elektro	F Brandschutz
▲ Rohre	B Boden	H.L. Heizung	T Brandschutz
▼ OK Unterkante	W Wand	L Lüftung	G Brandschutzglas
▲ OKF OK Fertig	UZ Unterzug	M Medien	SPR Sprinkler
▲ OKR OK Rohr	ST Sturz	BA Bodenablauf	AK Ausseenteile
▼ OKR OK Rohr	AHD Abgehängte Decke	ND Nenndurchmesser	VK Vorankarte
HP Hochpunkt	BR Brüstung	RA Rohrbrücke	
TP Tiefpunkt	DF Dachflächenfenster	RO Regenrinnen	ANS Anschlagschne
B Beton	FB Fußboden	RR Regenrinnen	AS Anschlagschne
GBS Glasbausteine	VM Vornaustragung/Vornaustr	D Durchbruch	AF Arbeitstufe
GK Gipskarton	HB Hebelbohrboden	S Schütt	DP Dehnhülse
KS Kalksandstein	DaBo Doppelboden	AS Aussteifung	TS Trennschne
MW Mauerwerk (alg.)	DA Dach	BS Bodenschutz	
PG Prof Glas/Walglas		FS Fundamentschütt	
SB Sichtbeton		DD Deckenschütt	
SM Stahlgewerk		DS Deckenschütt	
TB Trockenbauwand		RH Rohrhalter	

Bezeichnung	Symbol	Bezeichnung	Symbol
Beton, bewehrt	[Symbol]	leichte Trennwand (alle von UKRD bis OKRD)	[Symbol]
Beton, unbewehrt	[Symbol]	LWD 60/40	[Symbol]
WU Beton	[Symbol]	Elektronen durchdringung	[Symbol]
Fertigfertige	[Symbol]	Elektronen durchdringung	[Symbol]
Mauerwerk	[Symbol]	Elektronen durchdringung	[Symbol]
Dämmstoff weich	[Symbol]	Elektronen durchdringung	[Symbol]
Dämmstoff hart	[Symbol]	Elektronen durchdringung	[Symbol]

Höhenangaben beziehen sich auf ±0,00 = Fertigputzoberkante EG.
Türmaße beziehen sich auf OKRFB.
Alle Maße sind von der ausführenden Firma vor Ausführung zu prüfen.
Unterirdische und oberirdische Maße sind dem Architekten aufzutragen.
Alle Maße sind am Bau zu prüfen.
Technische Anmerkungen: TB-Vorzeichen immer von OKRFB bis 10m UKAHD, außer wenn anders beschriftet.

A	Index	Änderung	Datum	gezeichnet

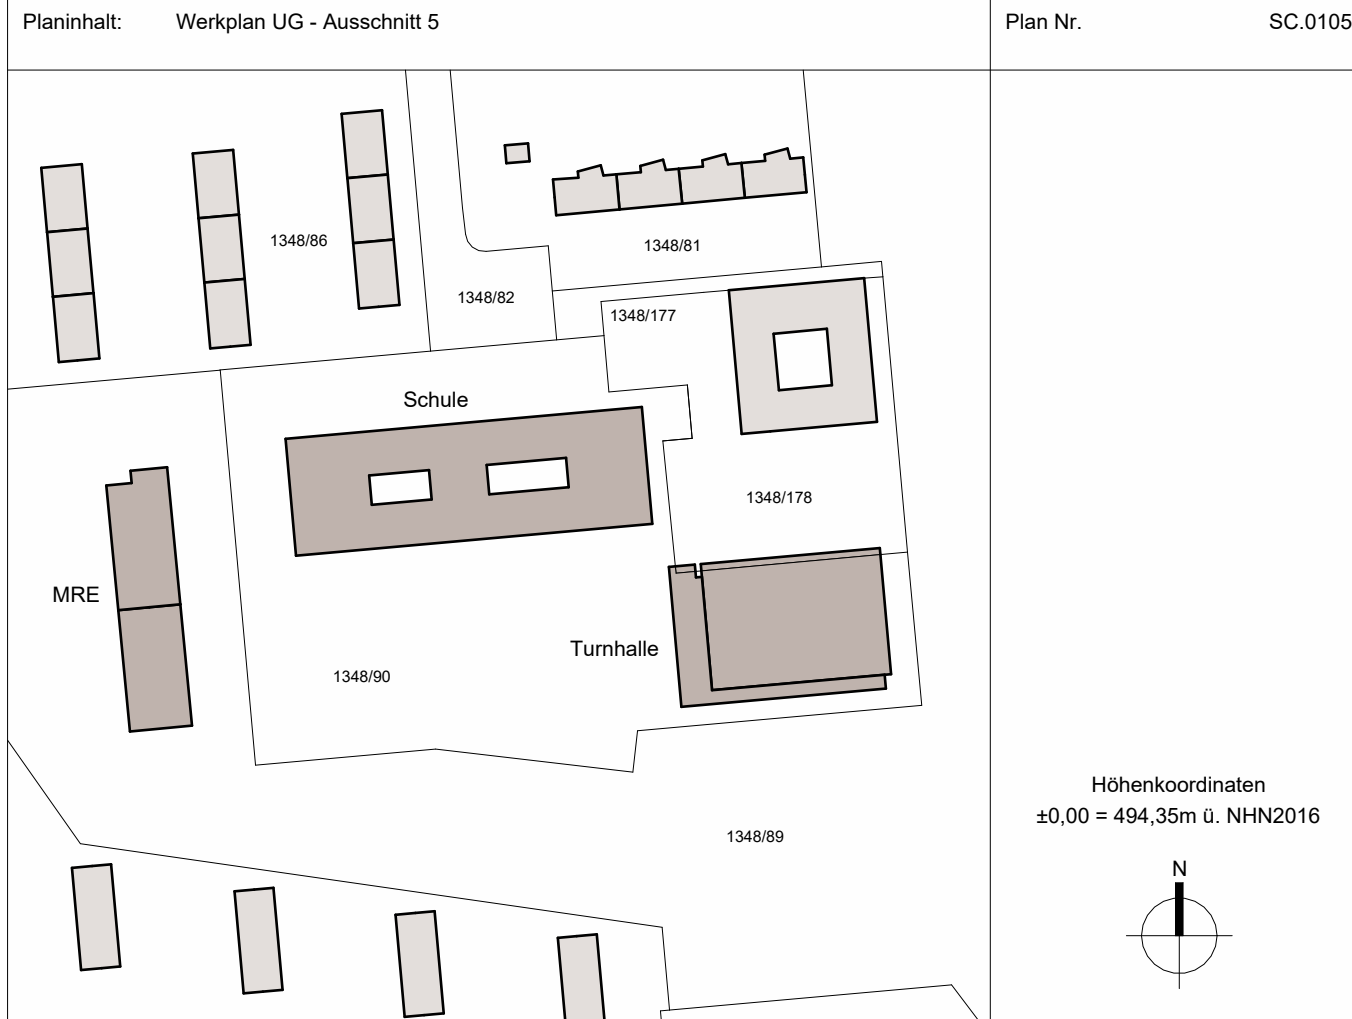

LP5 Ausführung

PET

Bauherr	Landeshauptstadt München - Referat für Bildung und Sport - Zentrales Immobilienmanagement	Projekt-Nr.	12H.011089
vertraten durch	Landeshauptstadt München - Baureferat Bau-H41 Bergam-Lam-Straße 47 81671 München	Gemarkung	Feldmooching
Entwurfsverfasser		Flur-Nr.	134890, 1348178
Projekant		Bauf. / Geb.	Schulgebäude
Plangröße	1189 mm x 641 mm	Projek-Nr.	
Planinhalt	Werkplan UG - Ausschnitt 5	Freigegeben	
Plan-Nr.		Index	
		Gezeichnet	
		Geprüft	
		Planart	0100 Grundriss
		Maßstab	1:50
		Pandatum	04.09.2028
		SC.0105	