



Legende

▽ F	Fertigteile	D	Decke	E	Eintritt	F	Fenster
▽ R	Rohbauwerk	B	Boden	H.L.	Heizung	T.	Tür
▽ U	Umwärzung	F	Fundament	L.	Lüftung	G.	Grauschutzglas
▽ W	Wand	W	Wand	S.	Sanitär	SPR	Sprinkler
▽ OK	OK Fertige	UZ	Umwärzung	M.	Medien	NA	Notausstieg
▽ OKR	OK Roh	AM	Abgehängte Decke	BA	Bodenbelag	AK	Ausenkante
▽ OKR	OK Roh	BR	Brüstung	RA	Rohrwaage	VK	Vorderkante
HP	Hochpunkt	DF	Dachflächenfenster	RO	Restriktionsöffnung	ANS	Anschlagene
TP	Tiefpunkt	FB	Fußboden	RR	Regenrinne	AS	Anschlagene
B	Beton	HN	Heizkörperwanne	RS	Rohrwaage	UR	Überschür
GBS	Gipskarton	FR	Falttür	FR	Falttür	AF	Arbeitsfläche
KS	Kalksandstein	VM	Vormauerung/Vorwand	D	Durchbruch	DF	Dehnlage
PG	Profilsystem	HB	Hohlraumboden	S	Schütz	DS	Deckenschütz
SB	Sichtbeton	DB	Doppelboden	AS	Auslagerung	TS	Trennschiene
SM	Sichtmauerwerk	DA	Dach	BS	Bodenstütze	FD	Fundamentdurchbruch
TB	Trockenbauwand	PG	Profilsystem	FS	Fundamentstütze	DD	Deckendurchbruch
TH	Thermotaut	SB	Sichtbeton	SM	Sichtmauerwerk	DS	Deckenschütz
		TS	Trennschiene	TH	Thermotaut	RH	Rohrhitze

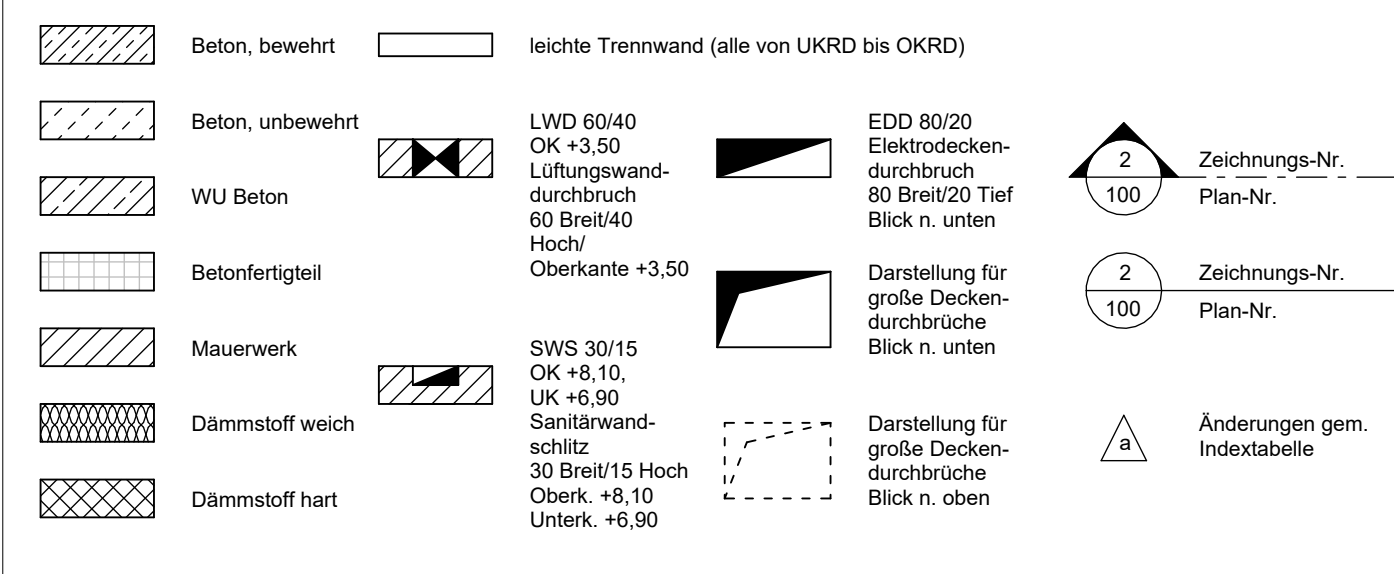

Höhenangaben beziehen sich auf +0.00 = Fertigfußboden EG.
 Formale bestehen sich auf OKRFB.
 Weitere Dimensionen gemäß DIN 1356.
 Bemessungen in "m" und "cm".
 Diese Zeichnung gilt nur mit den dazugehörigen Details, Schal- und Bewehrungsplänen.
 Anmerkungen nach Planung EIG.
 Alle Massen sind von der ausführenden Firma vor Ausführung zu prüfen.
 Untermauern oder Mauerarbeiten sind dem Architekten sofort mitzuteilen.
 Alle Massen sind am Bau zu prüfen.
 Tochtüren immer von OKRFB bis UKRD, außer wenn anders beschriftet.
 TB-Vorarbeiten immer von OKRFB bis 10cm GÜK/AND, außer wenn anders beschriftet.

A	Mikrum Erweiterung	14.02.2025	nz
Index	Änderung	Datum	gezeichnet

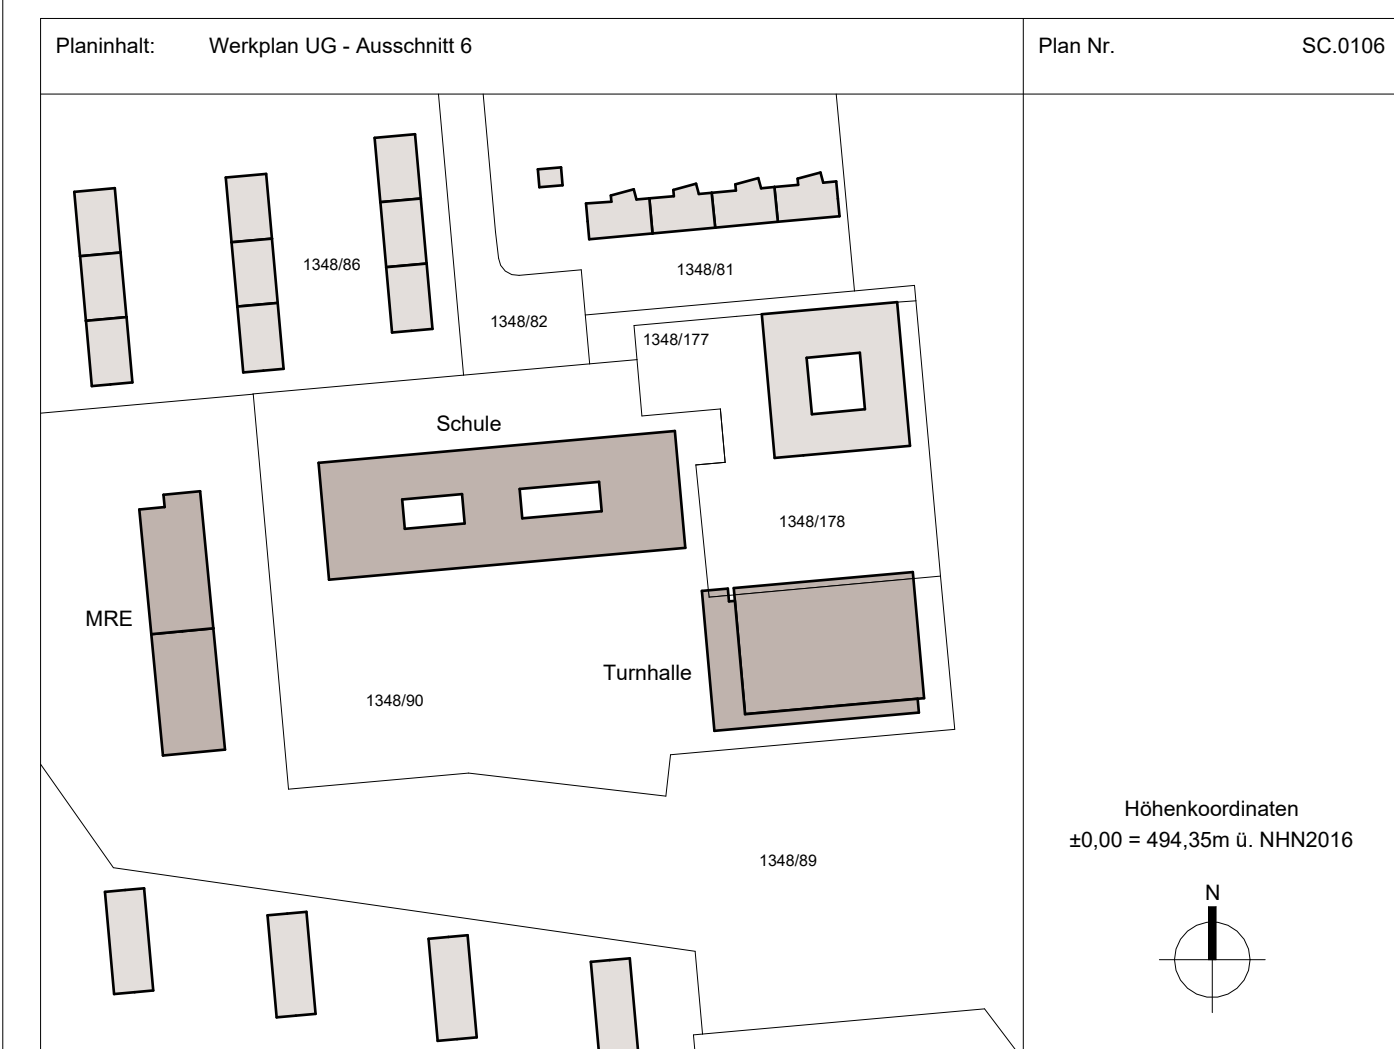

LPS Ausführung


PET

Neubau einer 4-zügigen Realschule mit Mensa und Dreifachsporthalle
 Petrarcastraße 1, 80933 München, Stadtbezirk 24

Bauherr: Landeshauptstadt München - Referat für Bildung und Sport - Zentrales Immobilienmanagement
 vertreten durch: Bergam-Lam-Strasse 47, 81071 München

Entwurfsverfasser: [Name]

Projekt-Nr: 12M.011009
 Gemarkung: Feldmooching
 Flur-Nr.: 1348/90, 1348/118
 Bauf./Geb.: Schulgebäude
 Projekt-Nr.: [Name]
 Index: [Name]
 Gezeichnet: [Name]
 Geprüft: [Name]
 Plangröße: 1189 mm x 641 mm A0 quer
 Maßstab: 0100 Grundrisse
 Plan-Nr.: SC.0106
 Plandatum: 04.09.2024

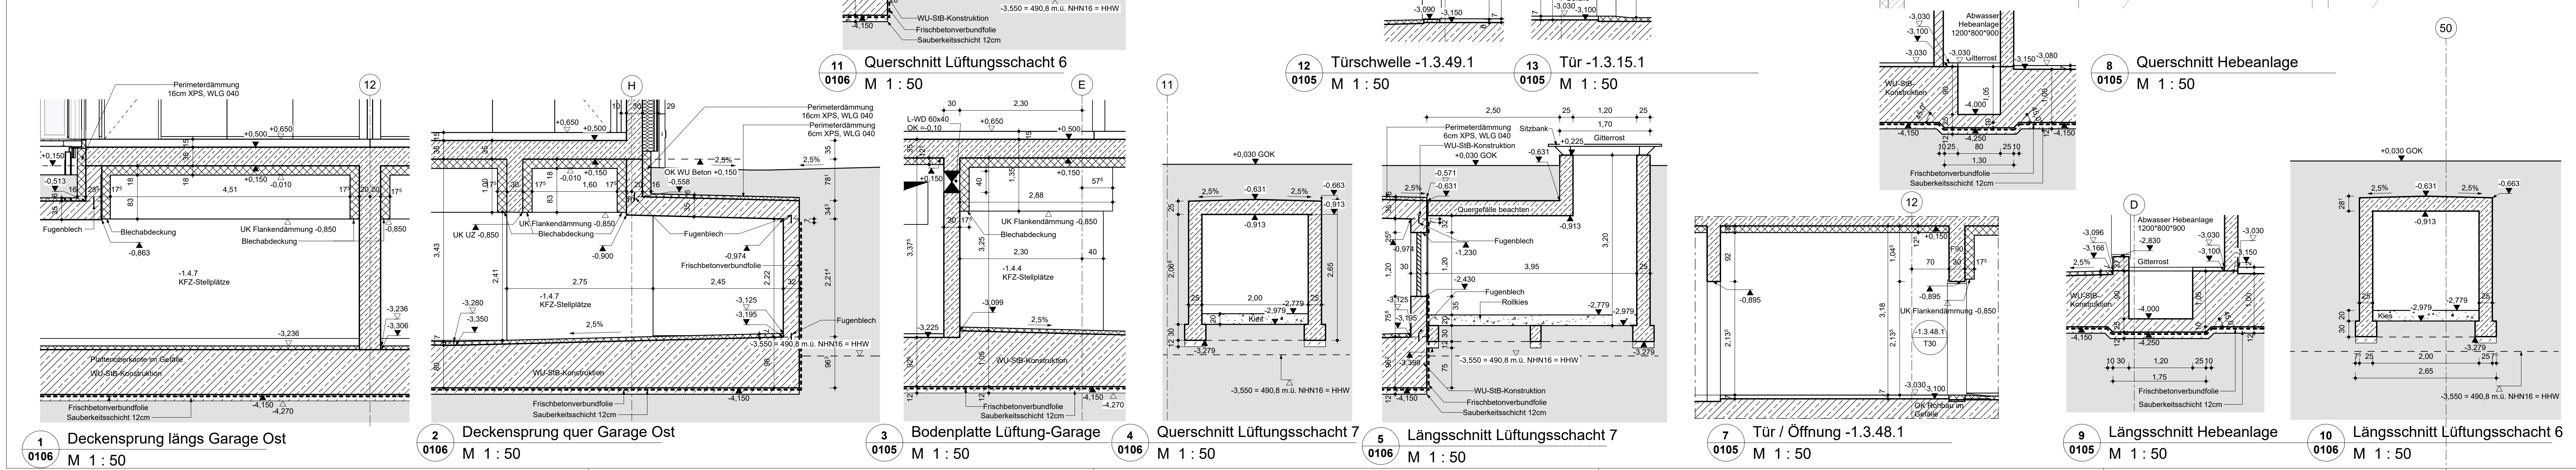

1 Deckensprung längs Garage Ost M 1:50
 2 Deckensprung quer Garage Ost M 1:50
 3 Bodenplatte Lüftung-Garage M 1:50
 4 Querschnitt Lüftungsschacht 7 M 1:50
 5 Längsschnitt Lüftungsschacht 7 M 1:50
 7 Tür / Öffnung -1.3.48.1 M 1:50
 8 Querschnitt Hebeanlage M 1:50
 9 Längsschnitt Hebeanlage M 1:50
 10 Längsschnitt Lüftungsschacht 6 M 1:50