


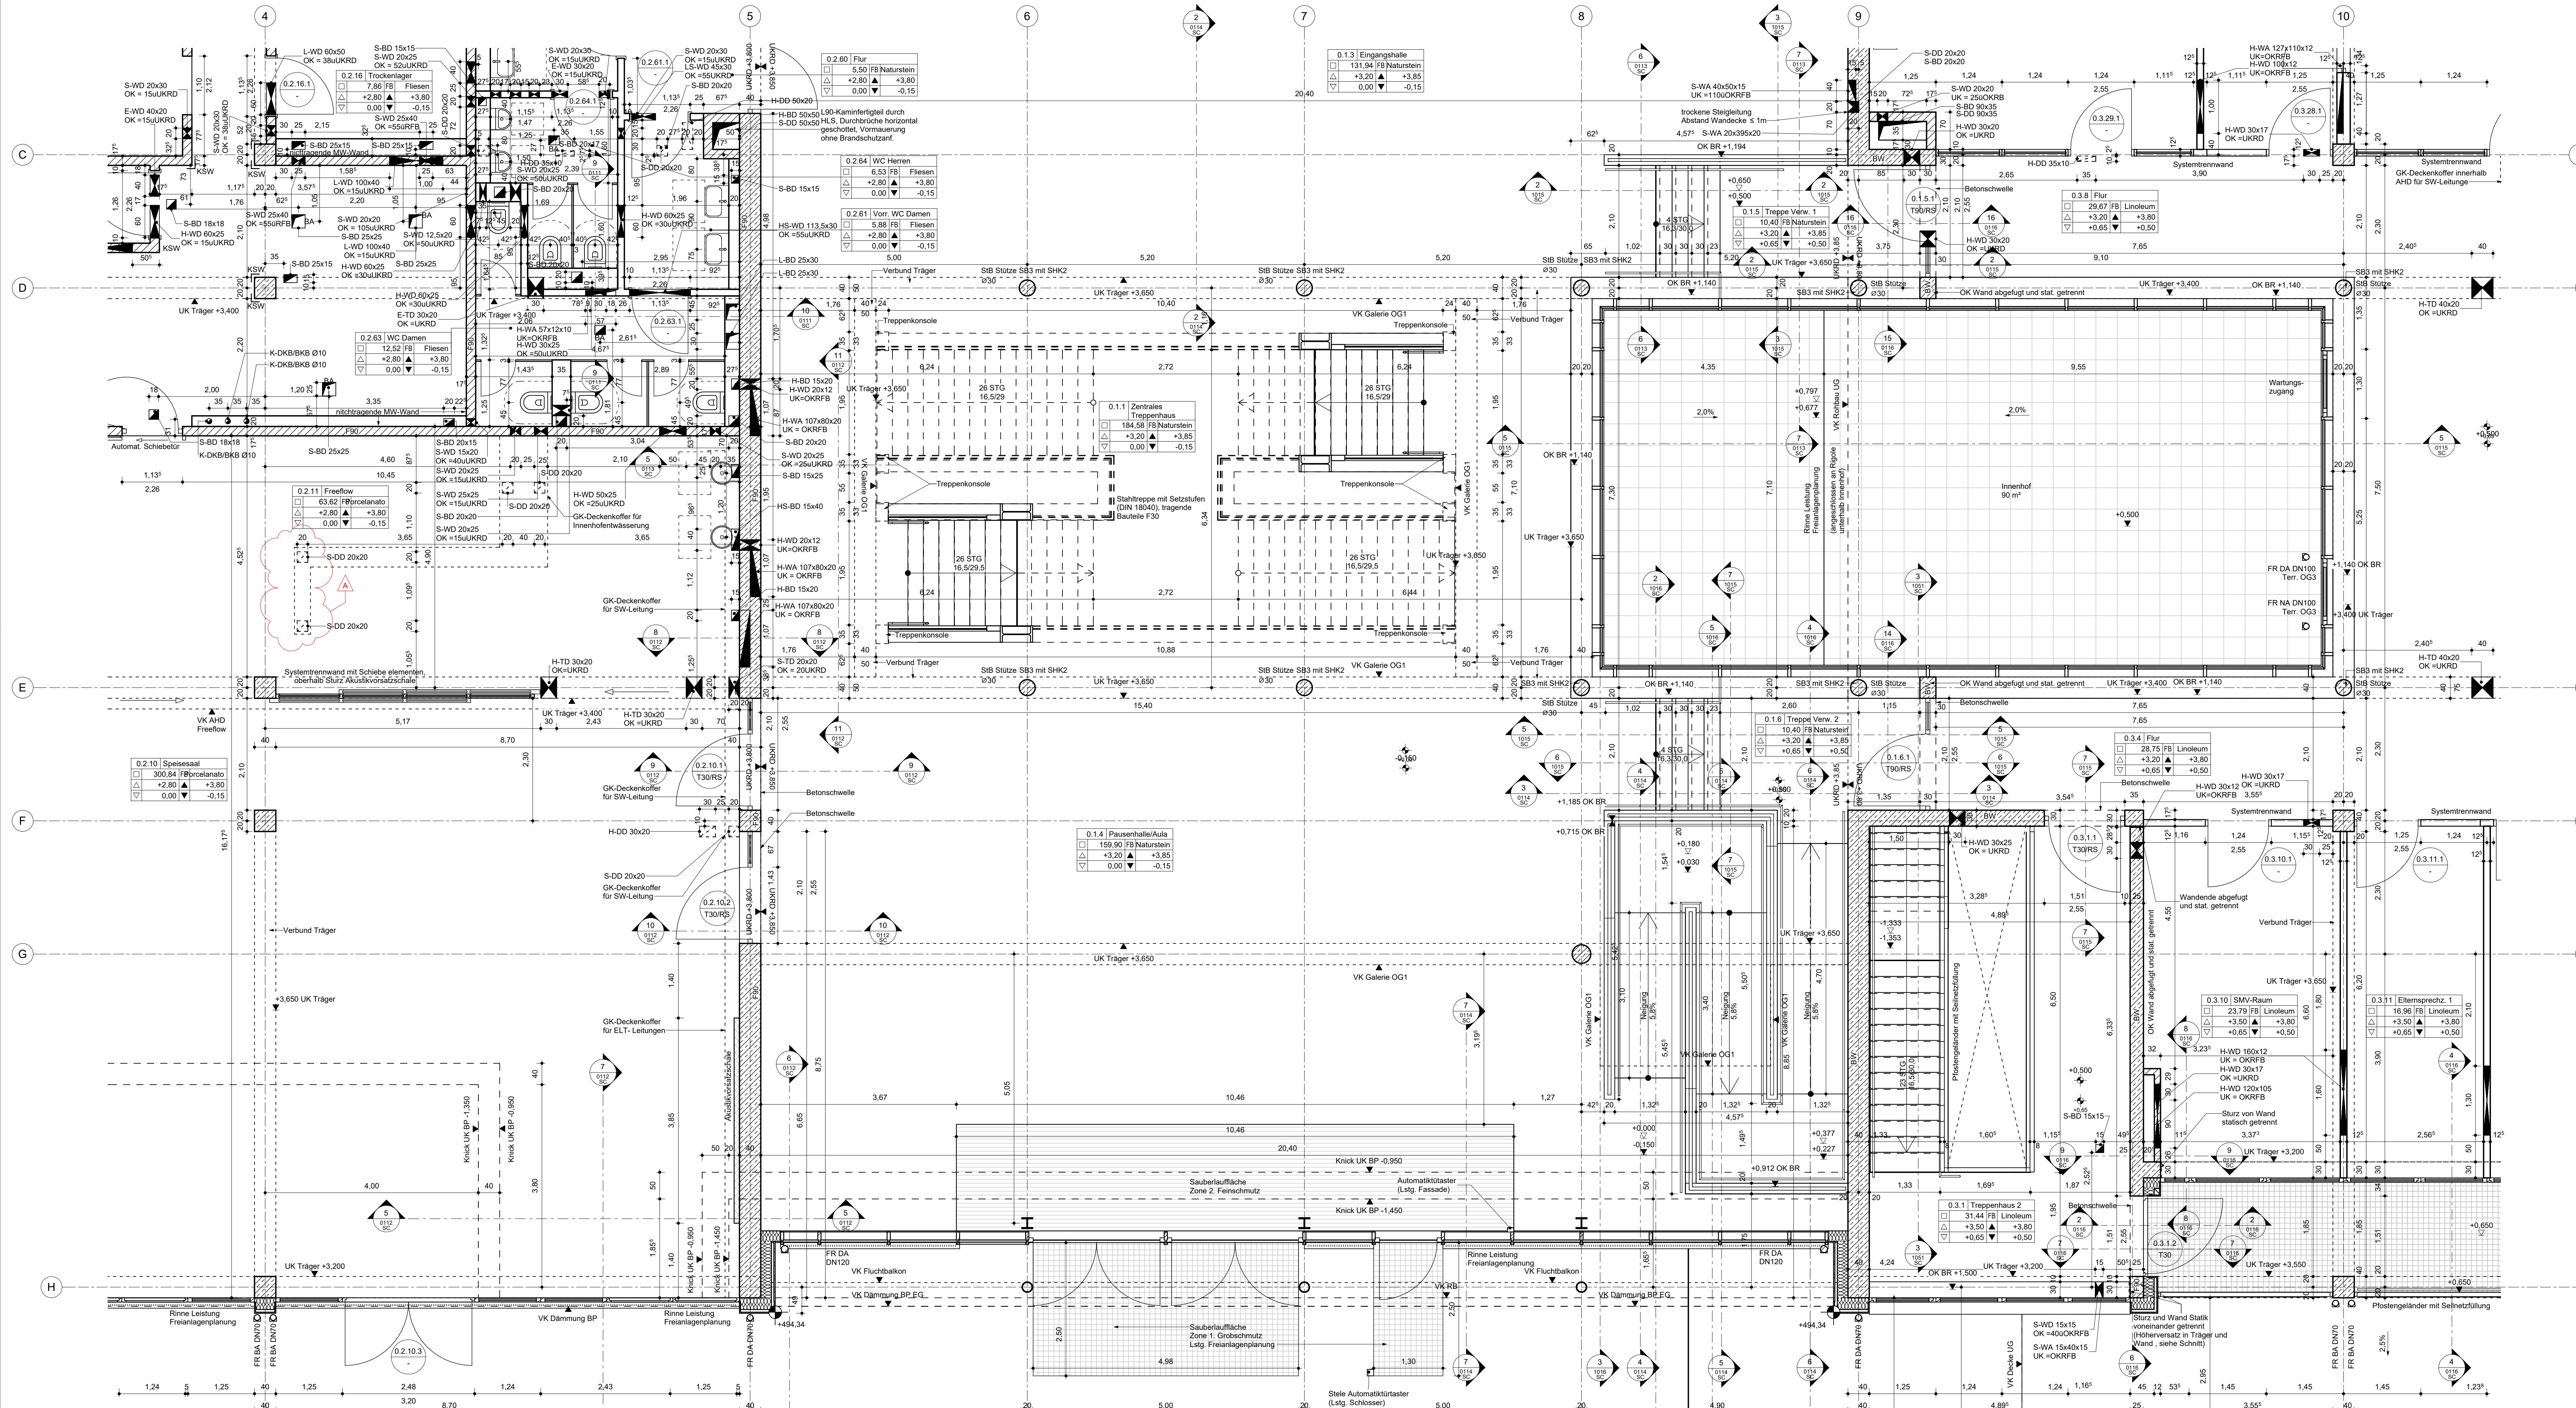


Legende

▽ F	Fertigteile	D	Decke	E	Elektro	F	Brandschutz
▲ R	Rohrleitung	B	Boden	H	Heizung	T	Brandschutz
▲ UK	Unterkannte	W	Wand	L	Lüftung	G	Brandschutzglas
▲ OK	Überkannte	U	Unterzug	S	Sandstrahl	SPR	Spiralanker
▲ UNF	UK Fertig	UZ	Überzug	M	Medien	NA	Notausstieg
▲ UKR	UK Roh	ST	Sturz	BA	Bodenabfluss	AK	Aussenkante
▽ OKF	OK Fertig	AHD	Abgehängte Decke	ND	Nenndurchmesser	VK	Voranker
▼ OKR	OK Roh	BR	Brüstung	RA	Rohrtrasse		
HP	Hochpunkt	DEF	Dachflächenfenster	RO	Risengrifföffnung	ANS	Anschlagsebene
TP	Tiefpunkt	FB	Fußboden	RR	Regenrinne	AS	Anschlagsebene
		OKN	Heizkörperanschlüsse	RS	Rohrleitung	OR	Überschneidung
		HL	Oberrand	FR	Falttür		
		GBS	Glasbausteine	VM	Vormauerung/Vorwand	D	Durchbruch
		GK	Gipskarton	H	Hohlraum	S	Schutz
		KS	Kalksandstein	DaBo	Doppelboden	AS	Ausgleich
		MW	Mauerwerk (alg.)	DA	Dach	BS	Bodenschutz
		PG	Profildachstuhl			FD	Fundamentdurchbruch
		SB	Schichtbeton			FS	Fundamentstütze
		SM	Schüttmauerwerk			DD	Deckendurchbruch
		TS	Trockenbauwand			DS	Deckenschütz
		TH	Thermoheute			RH	Rohrhaube

	Beton, bewehrt		Beton, unbewehrt		Ziegelmauerwerk		Dämmstoff weich
	Beton, unbewehrt		Beton, unbewehrt		Ziegelmauerwerk		Dämmstoff hart

Höhenangaben beziehen sich auf 0.00 = Fertigfußboden EG.
Türschwelle beziehen sich auf OKRFB.
Weitere Details nach Planung EOL.
Bemessungen in "m" und "cm".
Diese Zeichnung gilt nur mit den dazugehörigen Details, Schal- und Bewehrungsplänen.
Ausnahmen nach Planung EOL.
Alle Maße sind von der ausführenden Firma vor Ausführung zu prüfen.
Untermaßigkeiten oder Maßfehler sind dem Architekten sofort mitzuteilen.
Alle Maße sind am Bau zu prüfen.
Türschwelle immer von OKRFB bis 10m UKRFB, außer wenn anders beschriftet.
TB-Vorsatzschalen immer von OKRFB bis 10m UKRFB, außer wenn anders beschriftet.

A	Aufzugschacht Ergänzung / Anpassung Durchbrüche	20.02.2005	nz
Index	Änderung	Datum	gezeichnet

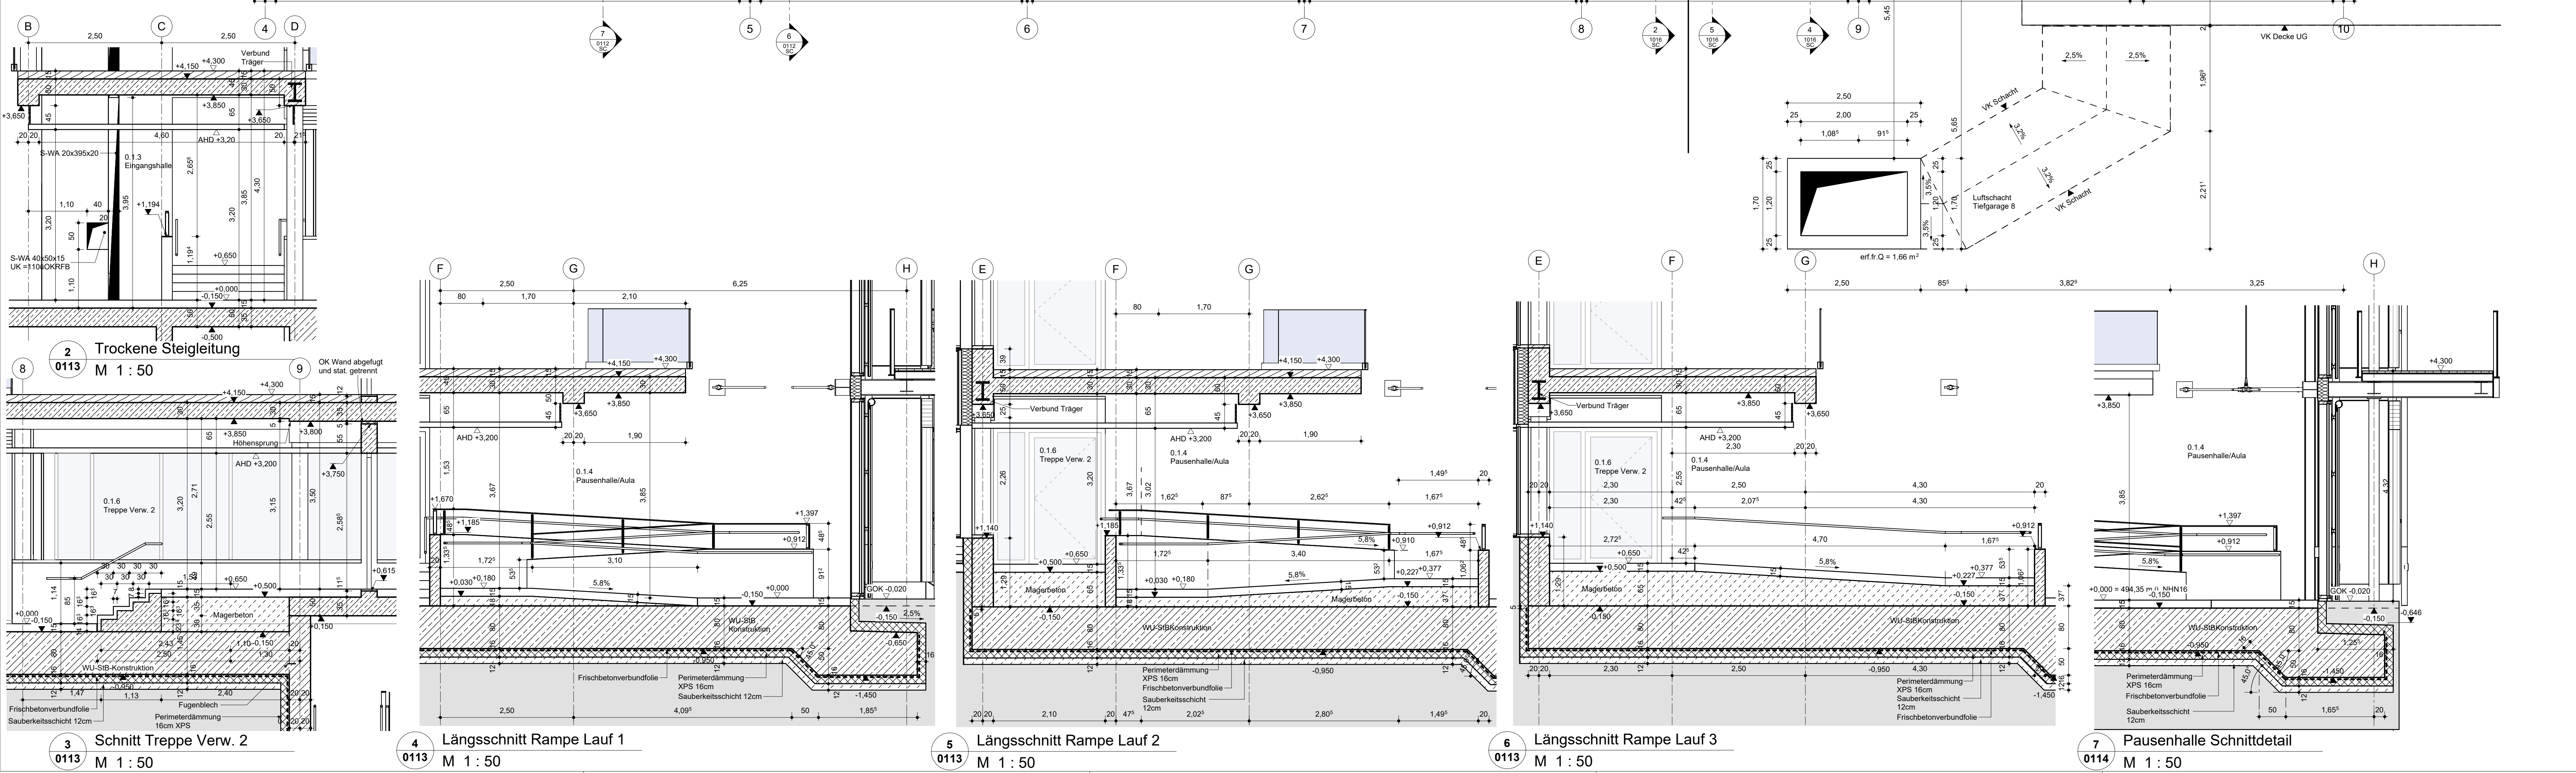

Planinhalt: Werkplan EG - Ausschnitt 4

Plan Nr.: SC.0114

Höhenkoordinaten: ±0.00 = 494.35m u. NNH2016

LP5 Ausführung

PET

Neubau einer 4-zügigen Realschule mit Mensa und Dreifachsporthalle
Petarcaststraße 1, 80933 München, Stadtbezirk 24

Bauherr: Landeshauptstadt München - Referat für Bildung und Sport - Zentrales Immobilienmanagement

Gemarkung: Feldmooching

vertraten durch: Landeshauptstadt München - Baureferat Bau-H41
Bergam-Lam-Strasse 47
81671 München

Flur Nr.: 1348/90, 1348/178

Bauf. / Geb.: Schulgebäude

Projekt Nr.: Freigebiet

Index: Gezeichnet

Geprüft: Planart: 0100 Grundrisse

Planmaß: 1:50

Planstempel: 08.09.2028

Plan Nr.: SC.0114