



Legende

▽ F Fertigteile	D Decke	E Elektro	F Brandschutz
▽ R Rohre	B Boden	H.L. Heizung	T Brandschutz
▽ UK Untertanke	F Fundament	L Lüftung	G Brandschutzglas
▽ OK Oberkante	W Wand	S Sanitär	SFR Sprinkler
▽ LWF LWF Fertig	UZ Unterzug	M Medien	NA Notausstieg
▽ OKR OK Rohr	ST Stütz	BA Bodenabfall	AK Ausseerkante
▽ OKR OK Fertig	AHD Abgehängte Decke	ND Nennendurchmesser	VK Vorderkante
▽ OKR OK Roh	BR Brüstung	RA Rohrtrasse	
HP Hochpunkt	DIFF Dachfenster	RO Reinigungöffnung	ANS Anschlagene
TP Tiefpunkt	FK Fußboden	RR Regenrinne	AS Anschlagene
B Beton	HKN Hochkreuzmaße	RS Rohrbohle	UR Überschubrohr
GBS Gasbausteine	VM Vormauerung/Vorwand	D Durchbruch	AF Abfuge
GK Gipskarton	Hülle Holtraumboden	S Schutz	DF Dehnfuge
KS Kalksandstein	DBB Doppelboden	AS Aussteigerung	TS Trennschiene
MW Mauerwerk (alg.)	DA Dach	BS Bodenschutz	
PG Profilschalung/Walze	SW Profilschalung	FD Fundamentdurchbruch	
SB Schlitzbeton	SM Schlitzmauerwerk	FS Fundamentstütze	
SM Schlitzmauerwerk	TD Trockenbauwand	DD Deckenschicht	
TH Thermoaut	RH Rohrhitze		

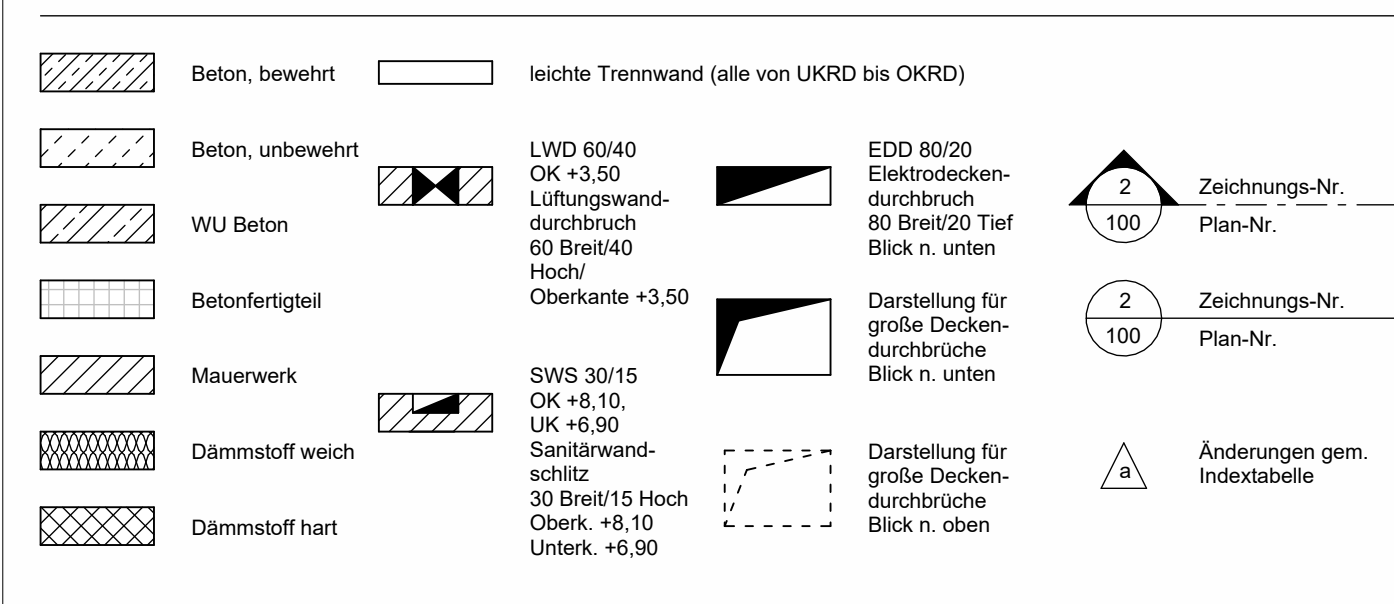

Höhenangaben beziehen sich auf 0.00 = Fertigtüfelfußbod. EG.
 Normale beziehen sich auf OKRFB.
 Weitere Details gemäß DIN 1356.
 Bemessungen in "m" und "cm".
 Diese Zeichnung gilt nur mit den dazugehörigen Details, Schal- und Bewehrungsplänen.
 H Anmerkungen nach Planung EG.
 Alle Masse sind von der ausführenden Firma vor Ausführung zu prüfen.
 Umrisslinien oder Maßstab sind dem Architekten sofort mitzuteilen.
 Alle Masse sind am Bau zu prüfen.
 TK-Wände innen von OKRFB bis UKRD, außer wenn anders beschriftet.
 TB-Vorstützen innen von OKRFB bis 10cm UKRD, außer wenn anders beschriftet.

A	Auftragsschacht (Ergänzung) / Anpassung Durchdringung	20.02.2025	nz
Index	Änderung	Datum	gezeichnet

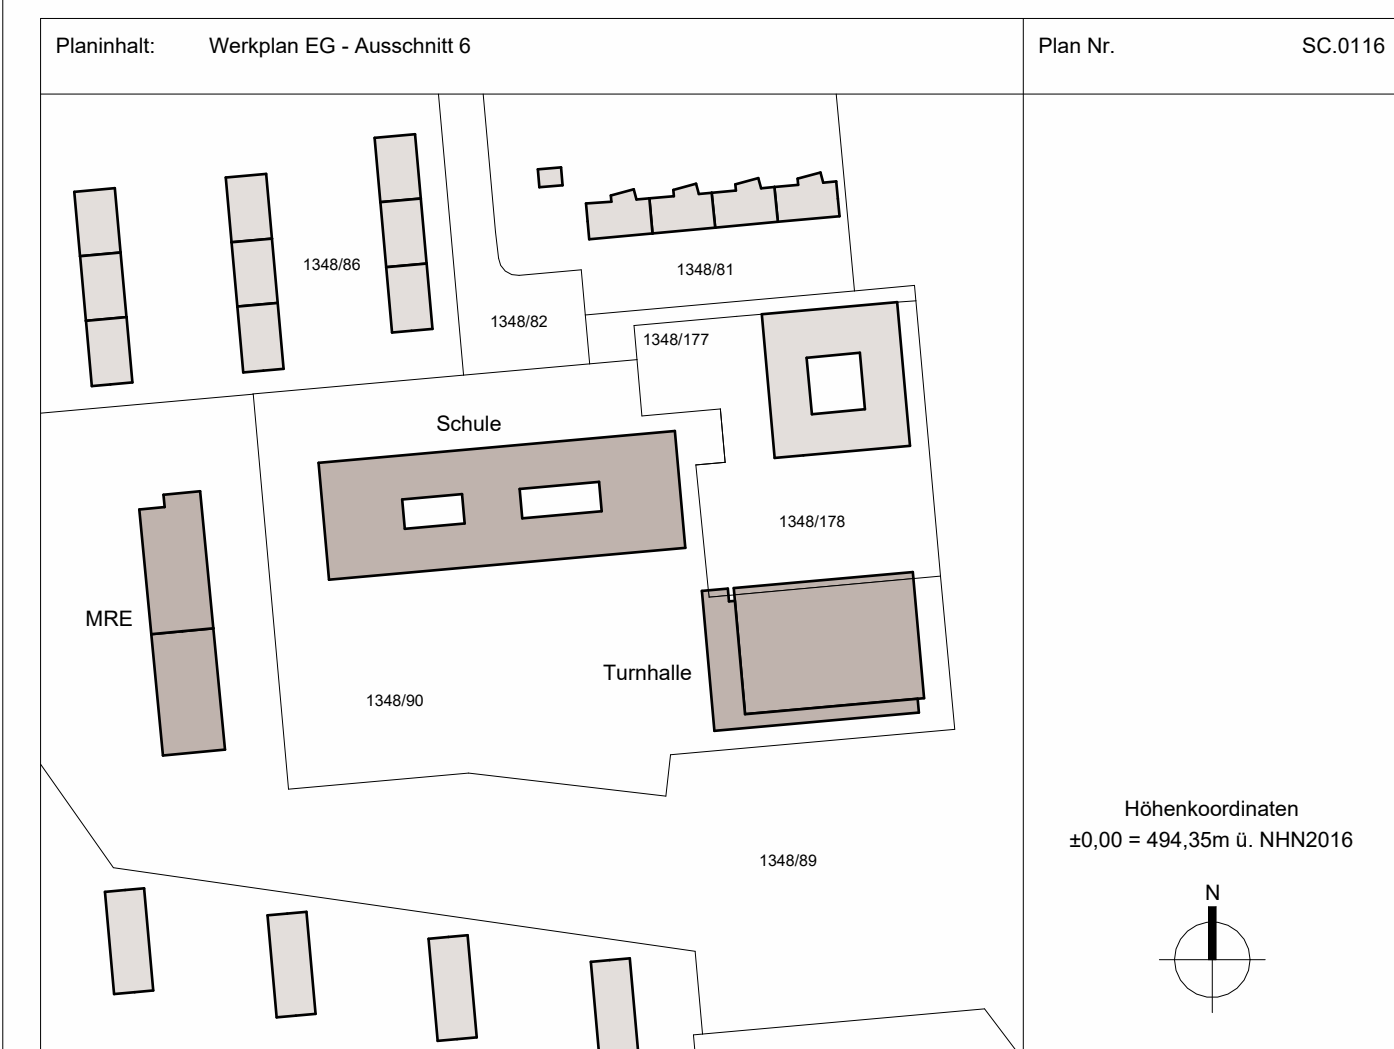


LPS Ausführung

PET

Neubau einer 4-zügigen Realschule mit Mensa und Dreifachsporthalle
 Petrarcastraße 1, 80933 München, Stadtbezirk 24

Bauherr	Landeshauptstadt München - Referat für Bildung und Sport - Zentrales Immobilienmanagement	Gemarkung	Feldmooching
vertreten durch	Berg-am-Lam-Strasse 47 81071 München	Flur-Nr.	1349/00, 1349/178
Entwurfsverfasser		Bauf. / Geb.	Schulgebäude
Projekant		Projekt-Nr.	
Planungsgröße	1189 mm x 641 mm	Planart	0100 Grundrisse
Planinhalt	Werkplan EG - Ausschnitt 6	Maßstab	1:50
Plan-Nr.		Plandatum	08.09.2024

Plan-Nr.: SC.0116

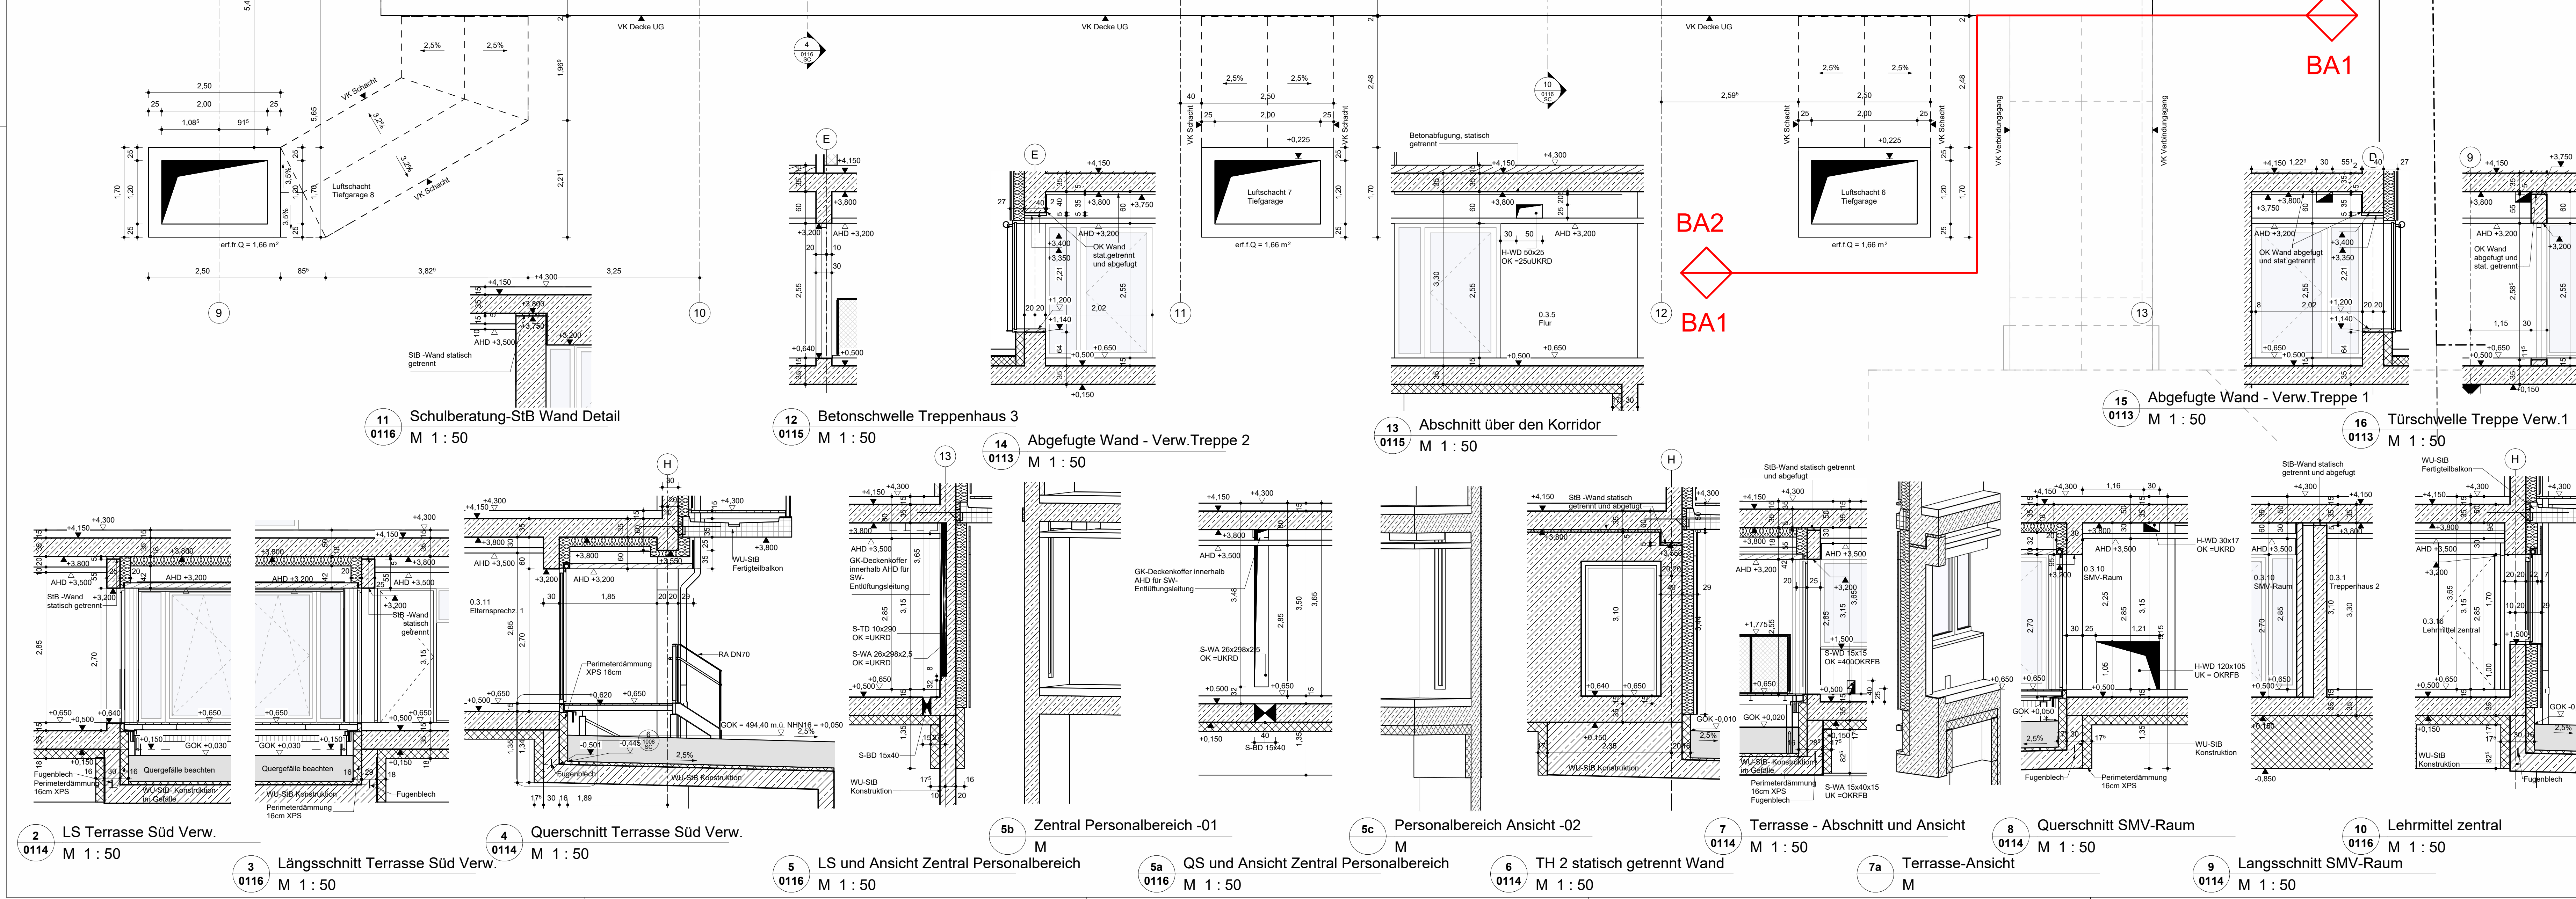

2 LS Terrasse Süd Verw. M 1:50
 3 Längsschnitt Terrasse Süd Verw. M 1:50
 4 Querschnitt Terrasse Süd Verw. M 1:50
 5 LS und Ansicht Zentral Personalbereich M 1:50
 5a QS und Ansicht Zentral Personalbereich M 1:50
 5c Personalbereich Ansicht -02 M 1:50
 6 TH 2 statisch getrennt Wand M 1:50
 6a Terrasse-Ansicht M 1:50
 7 Terrasse - Abschnitt und Ansicht M 1:50
 7a Terrasse-Ansicht M 1:50
 8 Querschnitt SMV-Raum M 1:50
 8a Langschnitt SMV-Raum M 1:50
 9 Querschnitt SMV-Raum M 1:50
 10 Lehmittel zentral M 1:50
 11 Schulberatung-StB Wand Detail M 1:50
 12 Betonschwelle Treppenhaus 3 M 1:50
 13 Abschnitt über den Korridor M 1:50
 14 Abgefugte Wand - Verw. Treppe 2 M 1:50
 15 Abgefugte Wand - Verw. Treppe 1 M 1:50
 16 Türschwelle Treppe Verw. 1 M 1:50