



### Legende

▽, △, F	Fertigteile	D	Decke	E	Elektr.	F	Brandschutz
▲, R	Rohrbohle	B	Boden	H	Heizung	L	Brandschutzglas
▲, UK	Umkante	F	Fundament	L	Lüftung	G	Brandschutzglas
▲, UKF	UK Fertig	W	Wand	S	Sanitär	SPR	Sprinkler
▲, UKR	UK Roh	UZ	Unterzug	M	Medien	NA	Notausstieg
▽, OKF	OK Fertig	ST	Stütz	BA	Bodenbauf	AK	Aussenkante
▽, OKR	OK Roh	AHD	Abgehängte Decke	ND	Nennendurchmesser	VK	Vorderkante
HP	Hochpunkt	BR	Brüstung	RA	Rohrtrache	RD	Rohrdurchmesser
TP	Tiefpunkt	DIFF	Dachflächenfenster	RO	Reinigungsöffnung	ANS	Anschlagene
B	Beton	FB	Fußboden	RR	Regenrinne	AS	Anschlagene
GBS	Glasbausteine	HKN	Heizkesselmaschine	RS	Rohrbohle	UR	Überschrohr
OK	Optikarten	OL	Obelicht	FR	Faltröh	AF	Arbeitsfläche
KS	Kalksandstein	VM	Vornaustragung/Vornord	D	Durchbruch	DF	Dehnfuge
MW	Mauerwerk	HAB	Hohlraumboden	S	Schütz	TS	Trennschiene
PG	Profils Glas/Walglas	DBB	Doppelboden	AS	Ausstragung		
SB	Sichtbeton	DA	Dach	BS	Bodenstutz	FD	Fundamentdurchbruch
SM	Schleimankwerk	PG	Profils Glas/Walglas	FS	Fundamentstutz	DD	Deckenschnittbruch
TS	Trockenbauwand	SB	Sichtbeton	DD	Deckenschnittbruch	DS	Deckenschnitt
TH	Thermoaut	SB	Sichtbeton	DD	Deckenschnittbruch	RH	Rohrhitze

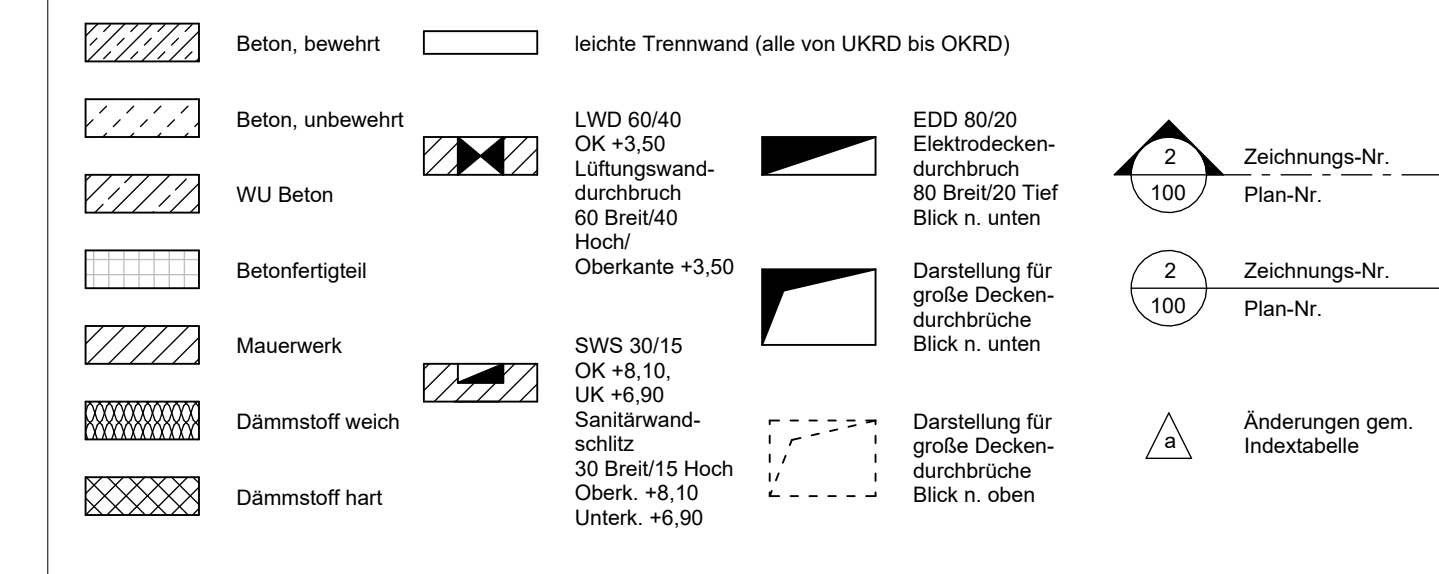

Höhenangaben beziehen sich auf 20.00 = Fertigfußboden EG.  
 Maße beziehen sich auf OKRFB.  
 Weitere Dimensionen gemäß DIN 1356.  
 Bemessungen in "m" und "cm".  
 Diese Zeichnung gilt nur mit den dazugehörigen Details, Schal- und Bewehrungsplänen.  
 Ansonsten gilt nach Planung EOL.  
 Alle Masse sind von der ausführenden Firma vor Ausführung zu prüfen.  
 Unstimmigkeiten oder Massiefiler sind dem Architekten sofort mitzuteilen.  
 Alle Masse sind am Bau zu prüfen.  
 Technische Massen von OKRFB bis UKRD, außer wenn anders beschrieben.  
 TB-Vorstützen immer von OKRFB bis 10cm (ÜK)AND, außer wenn anders beschrieben.

A	Aufzugsachse (Ergänzung) / Anpassung Durchdrüche	20.02.2025	nz
Index	Änderung	Datum	gezeichnet

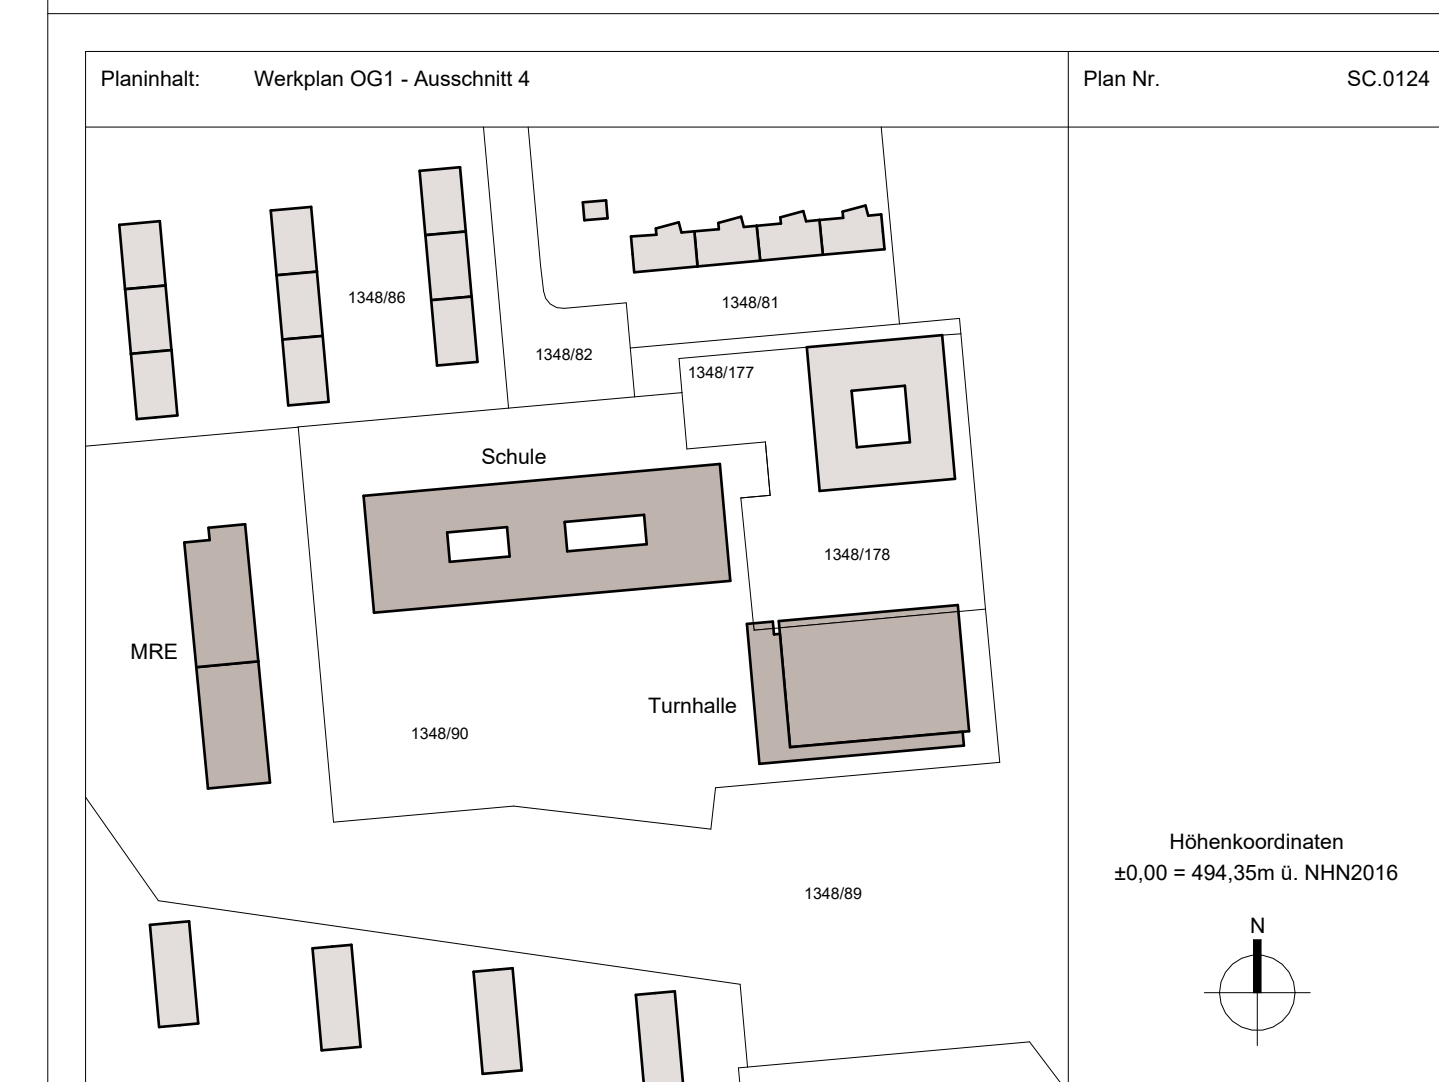

### LPS Ausführung


## PET

Neubau einer 4-zügigen Realschule mit Mensa und Dreifachsporthalle  
 Petrarcastraße 1, 80933 München, Stadtbezirk 24

Bauherr: Landeshauptstadt München - Referat für Bildung und Sport - Zentrales Immobilienmanagement  
 vertreten durch: Landeshauptstadt München - Baureferat Bau-H41  
 Berg-am-Lam-Strasse 47  
 81071 München

Projek-Nr: 12M.011059  
 Gemarkung: Feldmooching  
 Flur-Nr.: 1348/90, 1348/178  
 Bauf. / Geb.: Schulgebäude  
 Projekt-Nr.:  
 Entwurfsverfasser: Freigebeamt  
 Gezeichnet:  
 Geprüft:  
 Planungs-Nr.: 0100 Grundrisse  
 Planstab: 1:50  
 Plandatum: 08.09.2024

Plan-Nr.: **SC.0124**

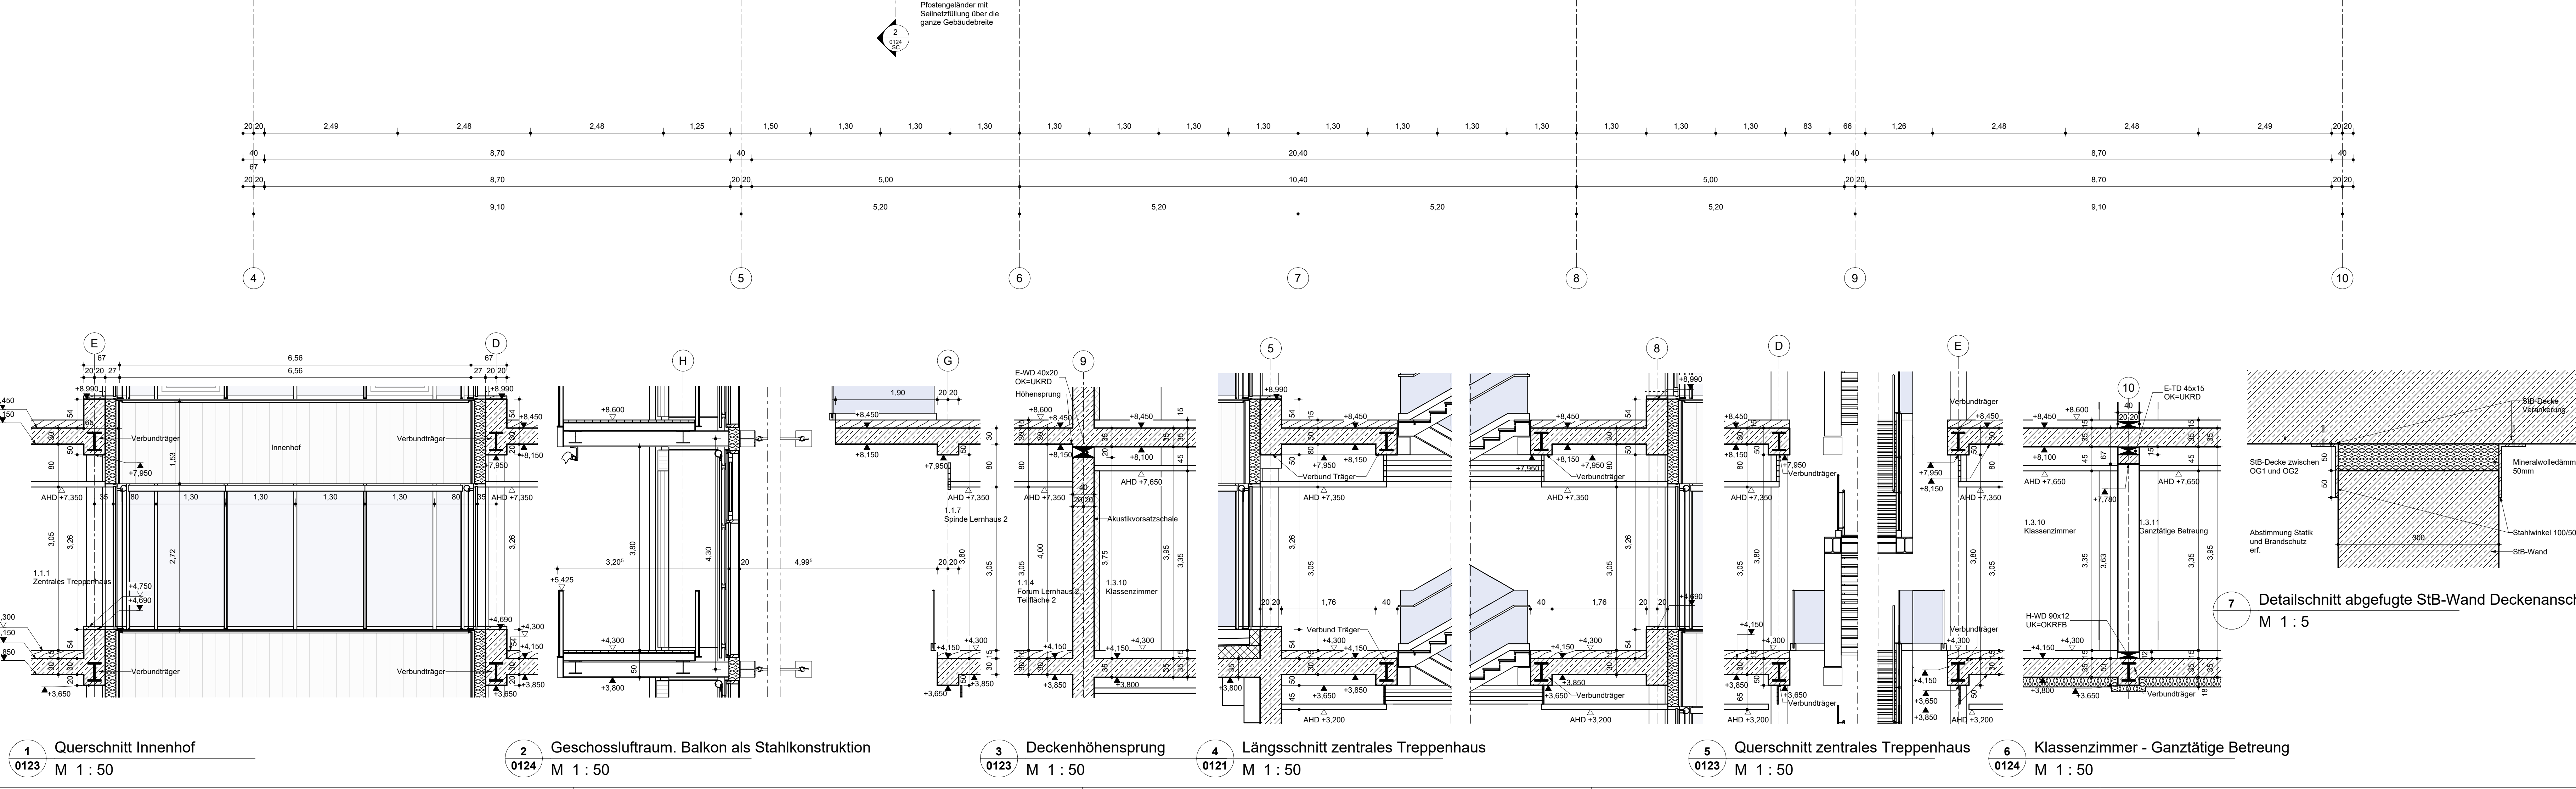

1 Querschnitt Innenhof M 1 : 50  
 2 Geschossluftraum. Balkon als Stahlkonstruktion M 1 : 50  
 3 Deckenhöhensprung M 1 : 50  
 4 Längsschnitt zentrales Treppenhaus M 1 : 50  
 5 Querschnitt zentrales Treppenhaus M 1 : 50  
 6 Klassenzimmer - Ganztägige Betreuung M 1 : 50  
 7 Detailschnitt abgefluchte StB-Wand Deckenschluss M 1 : 5