


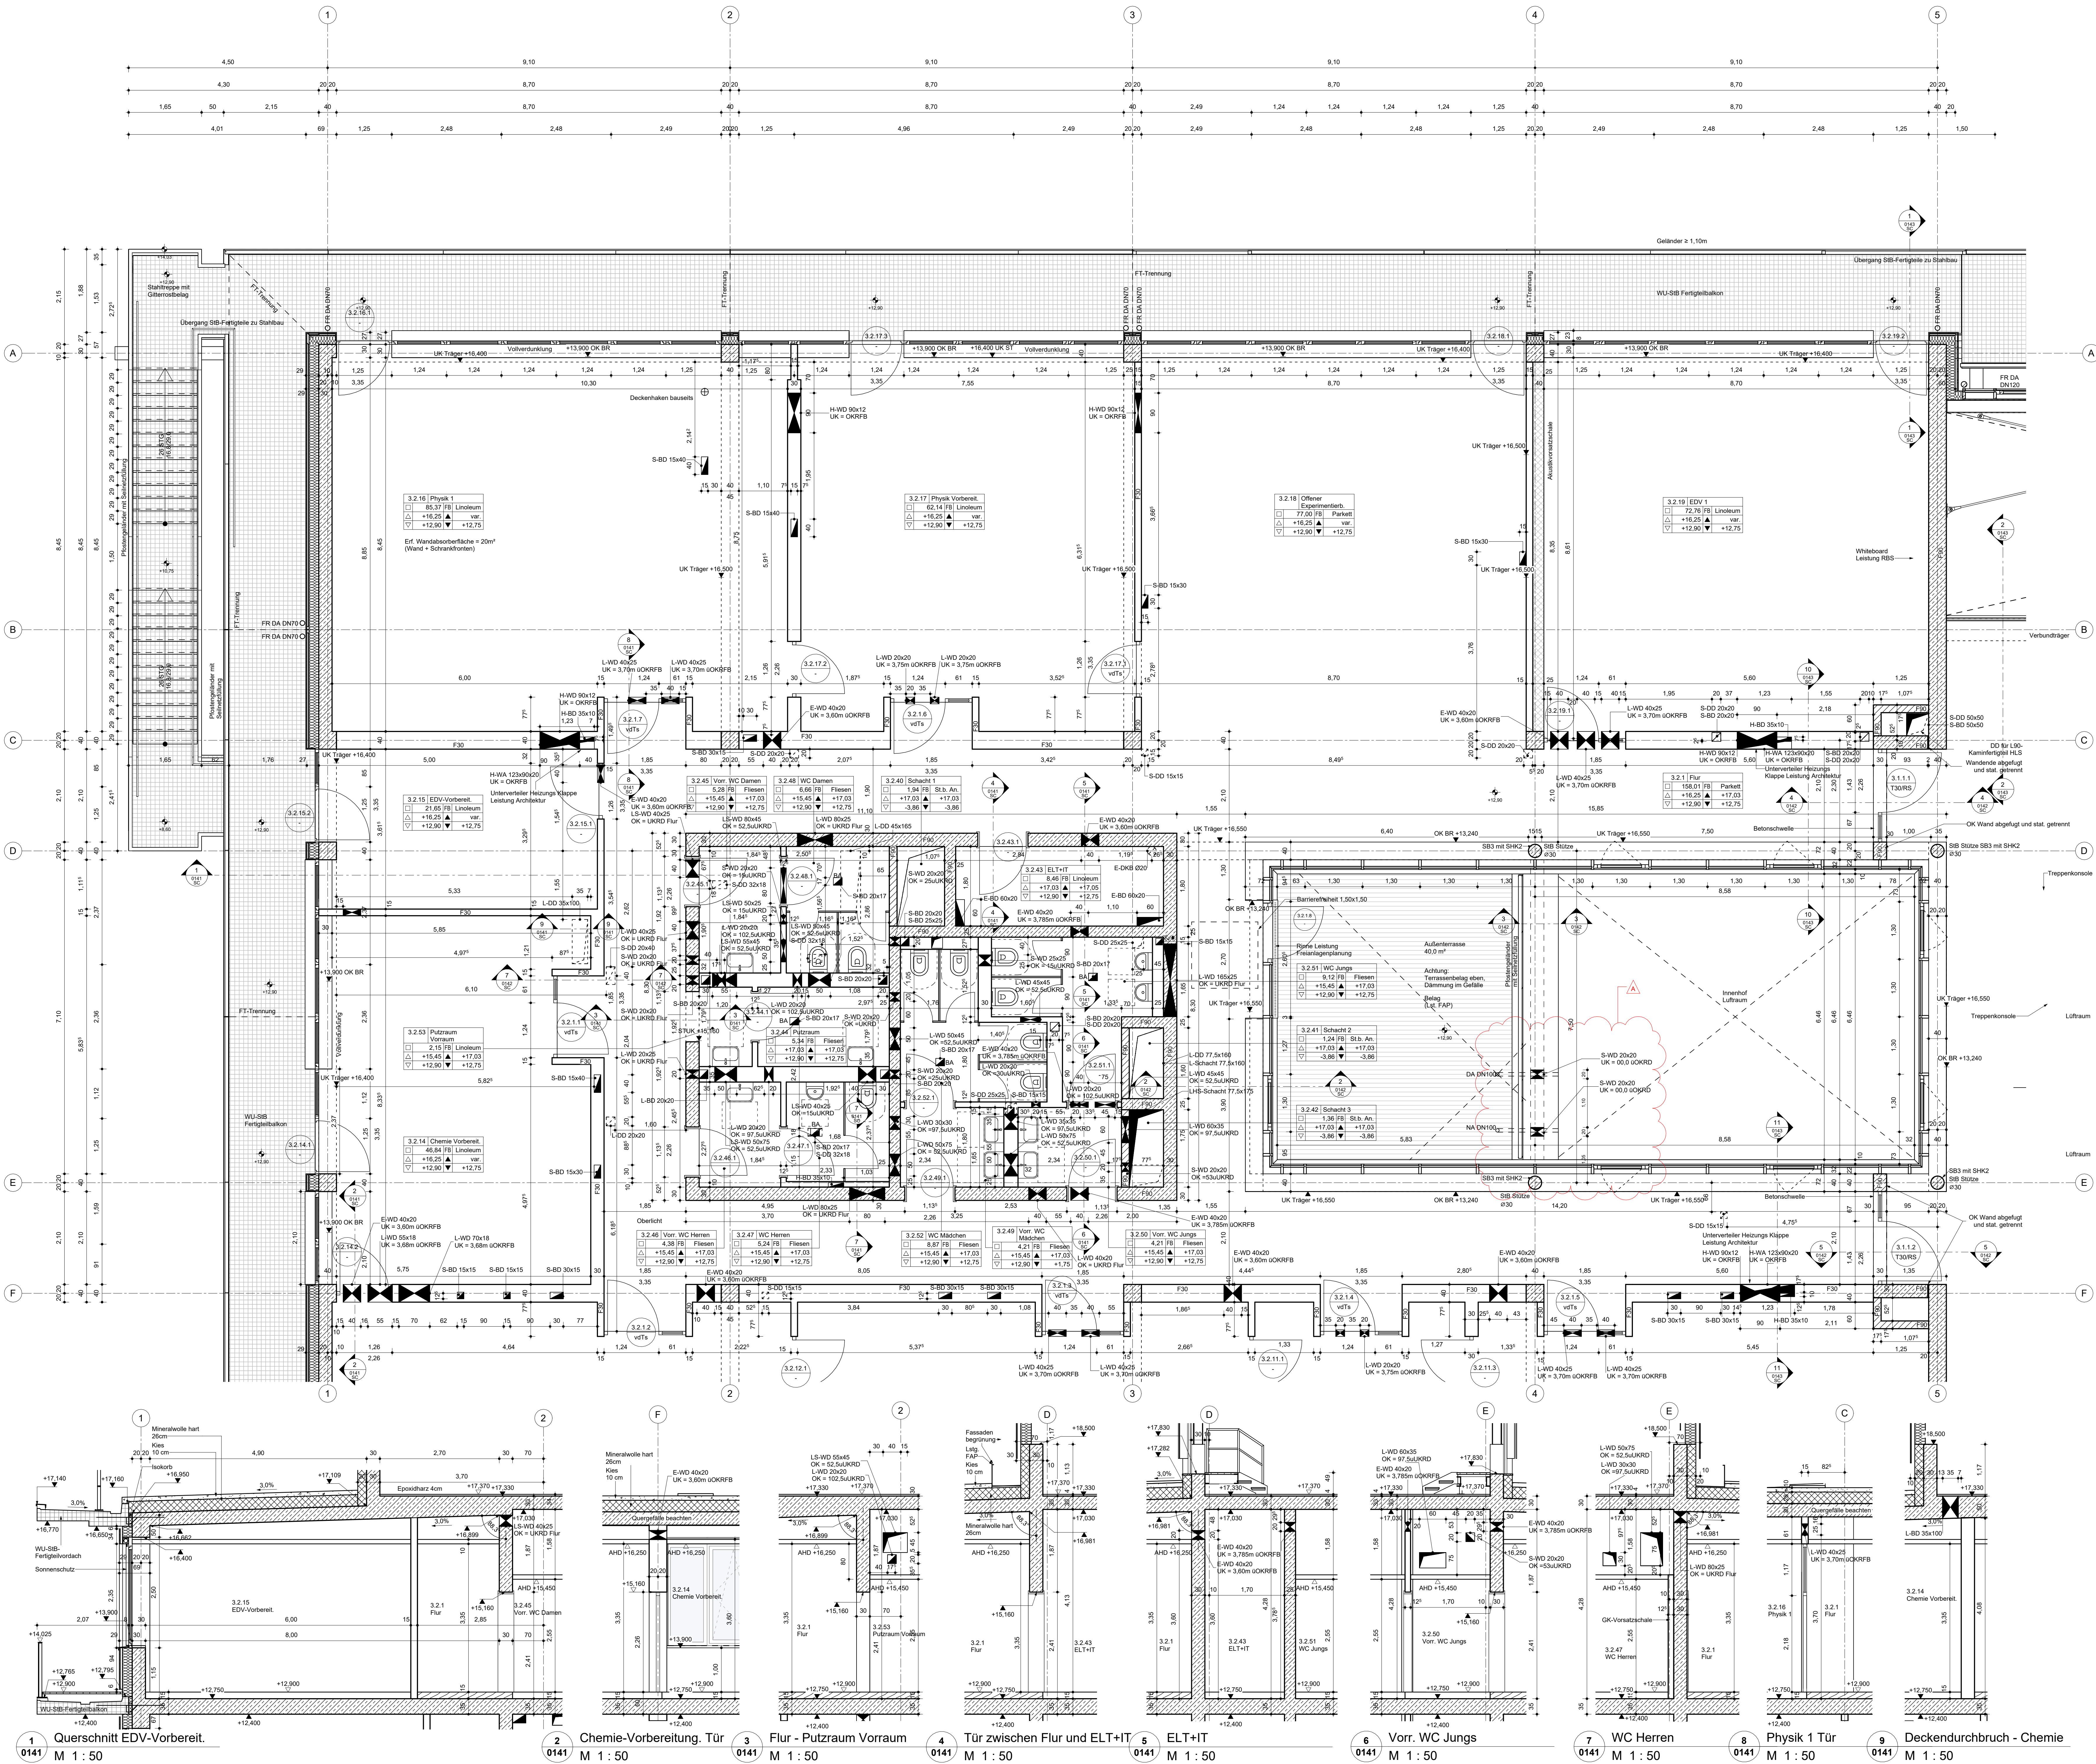


Legende

▽△ F Fertigkate	D Decke	E... Elektro	F... Brandschutz
▲ R Rohre	B Boden	H... Heizung	T... Brandschutz
△ OK Unterkante	F Fundament	L... Lüftung	G... Brandschutzglas
▽ OK Oberkante	W Wand	S... Sanitär	SPR Sprinkler
▲ UNF UK Fertig	UZ Unterzug	M... Medien	NA Notausstieg
▲ UKR UK Roh	ST Sturz	BA Bodenablauf	AK Aussenkante
▽ OKF OK Fertig	AHD Abgehängte Decke	ND Nenndurchmesser	VK Vorderkante
▼ OKR OK Roh	BR Brüstung	RA Rohrtrasse	RO Räumungsöffnung
HP Hochpunkt	DEF Dachfenster	RR Regenrinne	AS Anschlagschne
TP Teilpunkt	FB Fußboden	RR Regenrinne	AD Deinfuge
	HKH Heizkörper	RS Rohrleitung	OR Überschneidung
	OL Oberlicht	FR Fallrohr	
GBS Glasbausteine	VM Vornauerung/Vornwand	D Durchbruch	AF Arbeitstuge
GK Gipskarton	Hebe Hebebaumbo	S Schutz	DP Deinfuge
KS Kalksandstein	DaBo Doppelboden	AS Aussteigung	TS Trennschne
MW Mauerwerk (alg.)	DA Dach	BS Bodenschut	
PG Profils Glaswä		FD Fundamentdurch	
SB Sichtbeton		FS Fundamentsch	
SM Stimmmauer		DD Deckendurchbr	
TS Trockenwand		DS Deckenschut	
TH Thermo		RH Rohrhalte	

■ Beton, bewehrt	□ leichte Trennwand (alle von UKRD bis OKRD)	LWD 60x40	■ EDD 80x20	2	Ziehungs-Nr.
■ Beton, unbewehrt		OK 3,30	■ LWD 60x40	2	Ziehungs-Nr.
■ WU Beton		LWD 60x40	■ LWD 60x40	2	Plan-Nr.
■ Betonfertigteil		OK 3,30	■ LWD 60x40	2	Plan-Nr.
■ Mauerwerk		OK 3,30	■ LWD 60x40	2	Plan-Nr.
■ Dämmstoff weich		OK 3,30	■ LWD 60x40	2	Plan-Nr.
■ Dämmstoff hart		OK 3,30	■ LWD 60x40	2	Plan-Nr.

Höhenangaben beziehen sich auf 00,00 = Fertigfußboden EG.
Türmaße beziehen sich auf OKRFB.
Weitere Details nach Planung EOL.
Bemaßungen in "mm" und "cm".
Diese Zeichnung gilt nur mit den dazugehörigen Details, Schal- und Bewehrungsplänen.
Ausnahmen nach Planung EOL.
Alle Maße sind von der ausführenden Firma vor Ausführung zu prüfen.
Unterschieden oder Maßfehler sind dem Architekten sofort mitzuteilen.
Alle Maße sind am Bau zu prüfen.
Technische Innen- von OKRFB bis UKRD, außer wenn anders beschriftet.
TB-Vorsatzschalen immer von OKRFB bis 10m UKAHD, außer wenn anders beschriftet.

A	Aufzugschacht Ergänzung / Anpassung Durchbrüche	20.02.2025	nz
Index	Änderung	Datum	gezeichnet

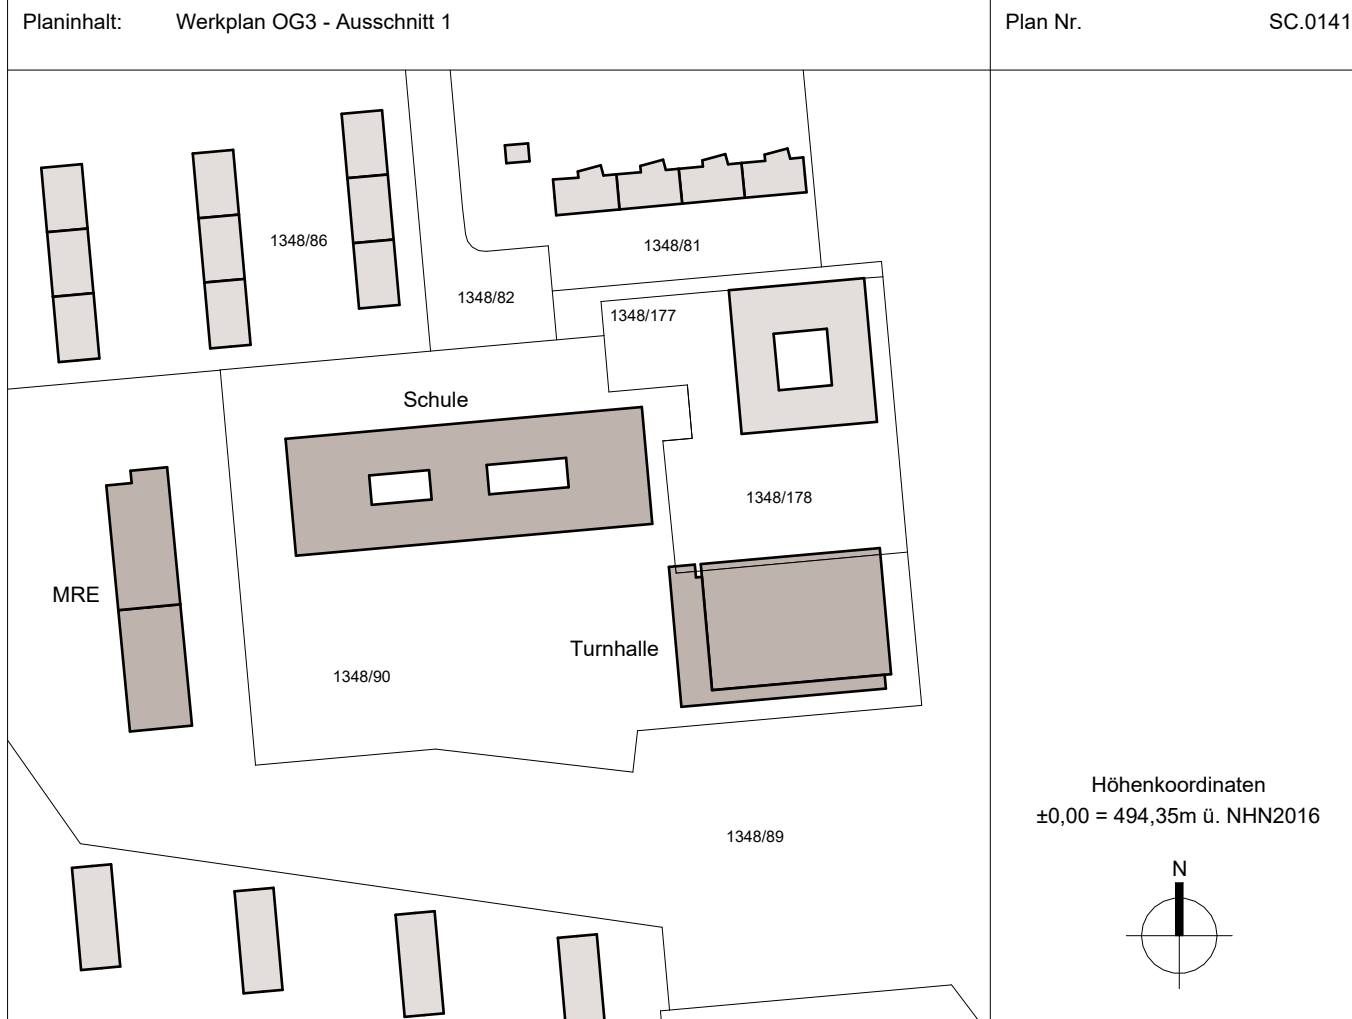

LP5 Ausführung

PET

Bauherr	Landeshauptstadt München - Referat für Bildung und Sport - Zentrales Immobilienmanagement	Projekt-Nr.	12H.011089
vertritten durch	Landeshauptstadt München - Baureferat Bau-H41 Bergam-Lam-Strasse 47 81671 München	Gemarkung	Feldmooching
Entwurfsverfasser		Flur-Nr.	1348/90
Projekant		Bauf. / Geb.	Schulgebäude
		Projekt-Nr.	
		Freigegeben	
		Index	
		Gezeichnet	
		Geprüft	
Plangröße	1189 mm x 641 mm	Planart	0100 Grundriss
Planmaß	Werkplan OG3 - Ausschnitt 1	Maßstab	1:50
Plan-Nr.		Pandatum	08.09.2028