


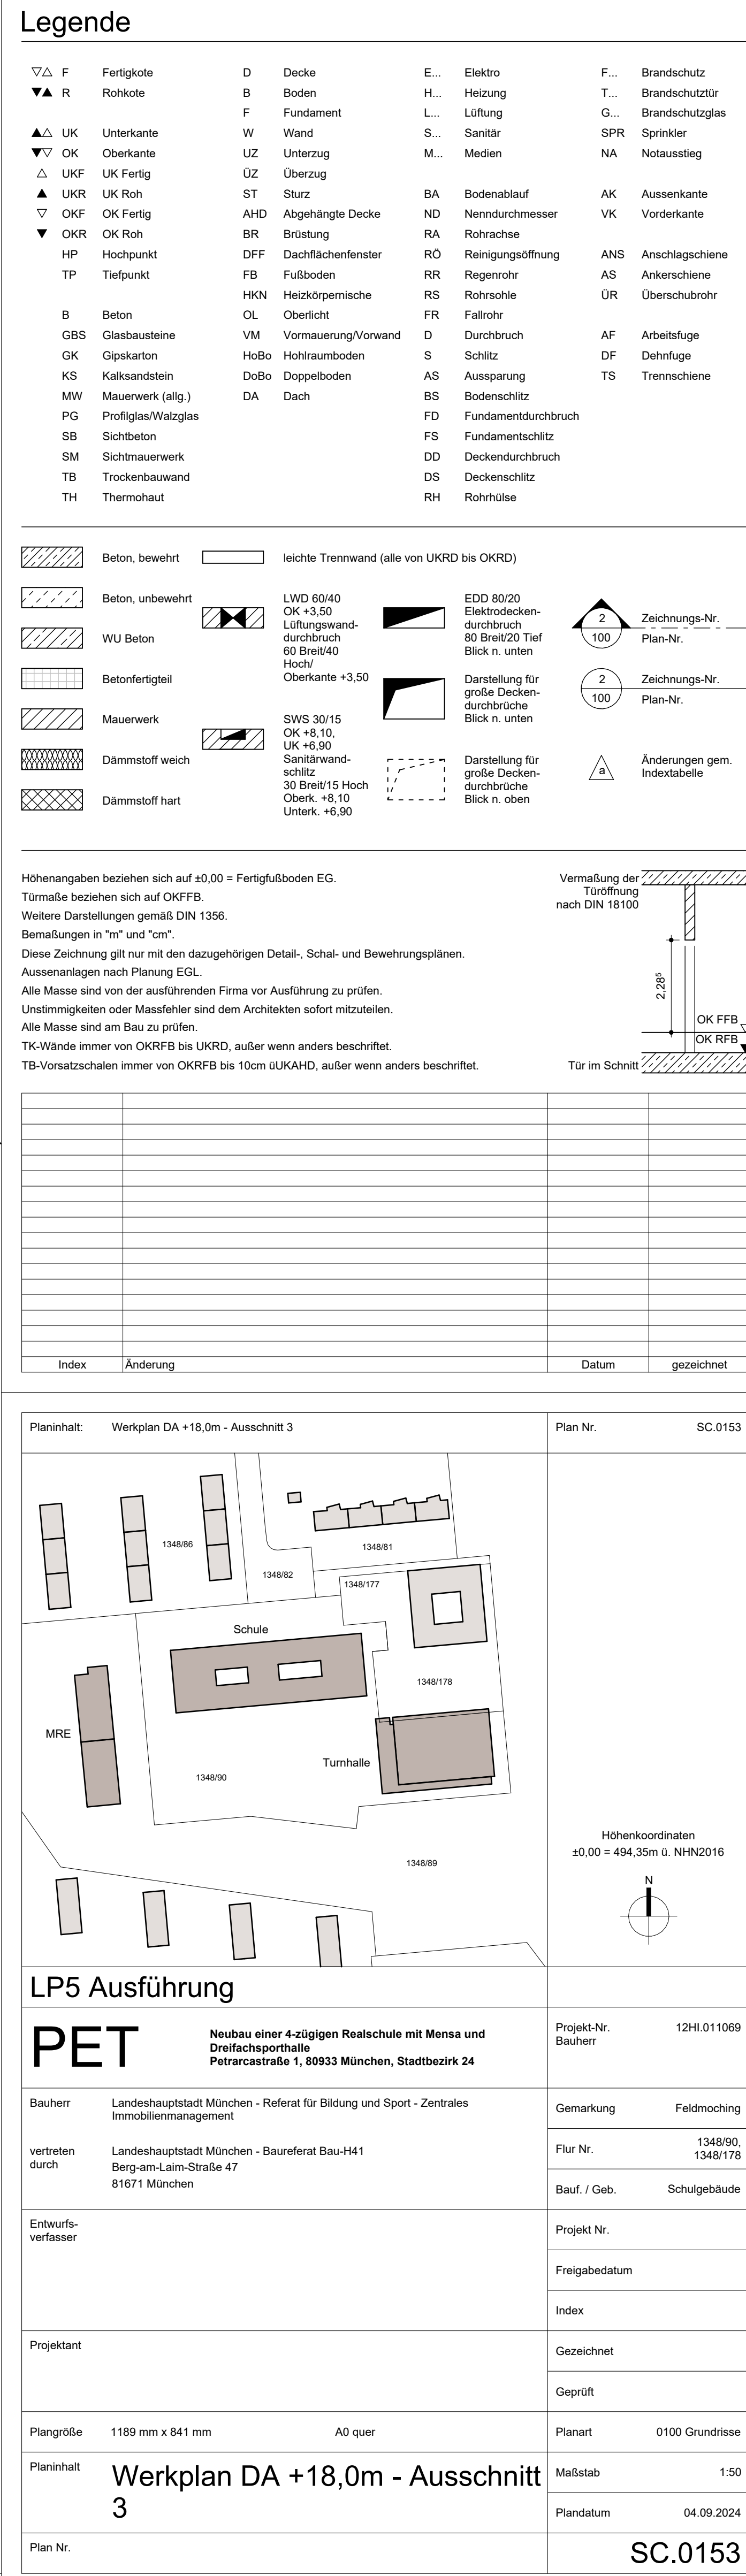

5 Längsschnitt Aufzugsmaschinenraum
0153 M 1 : 50