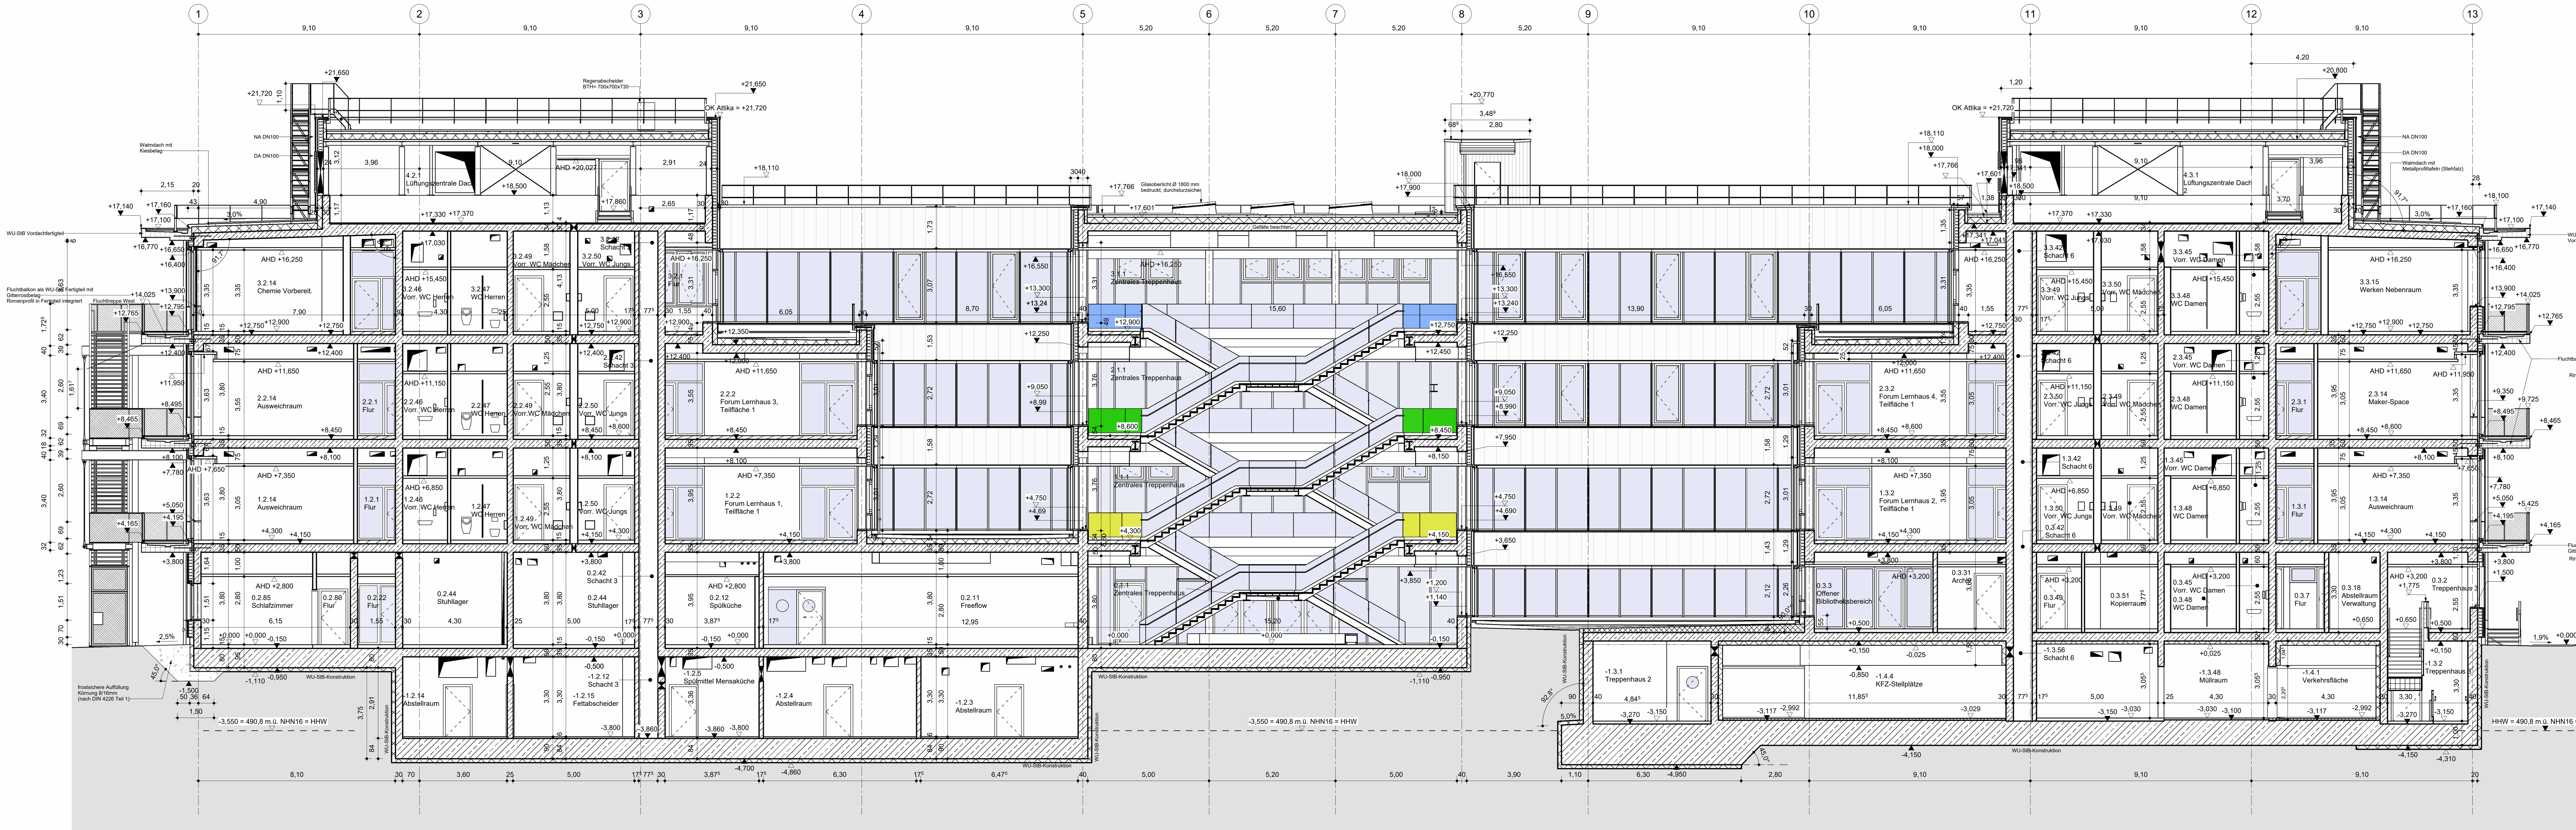

Längsschnitt 1-1, Innenhofe
M 1 : 100

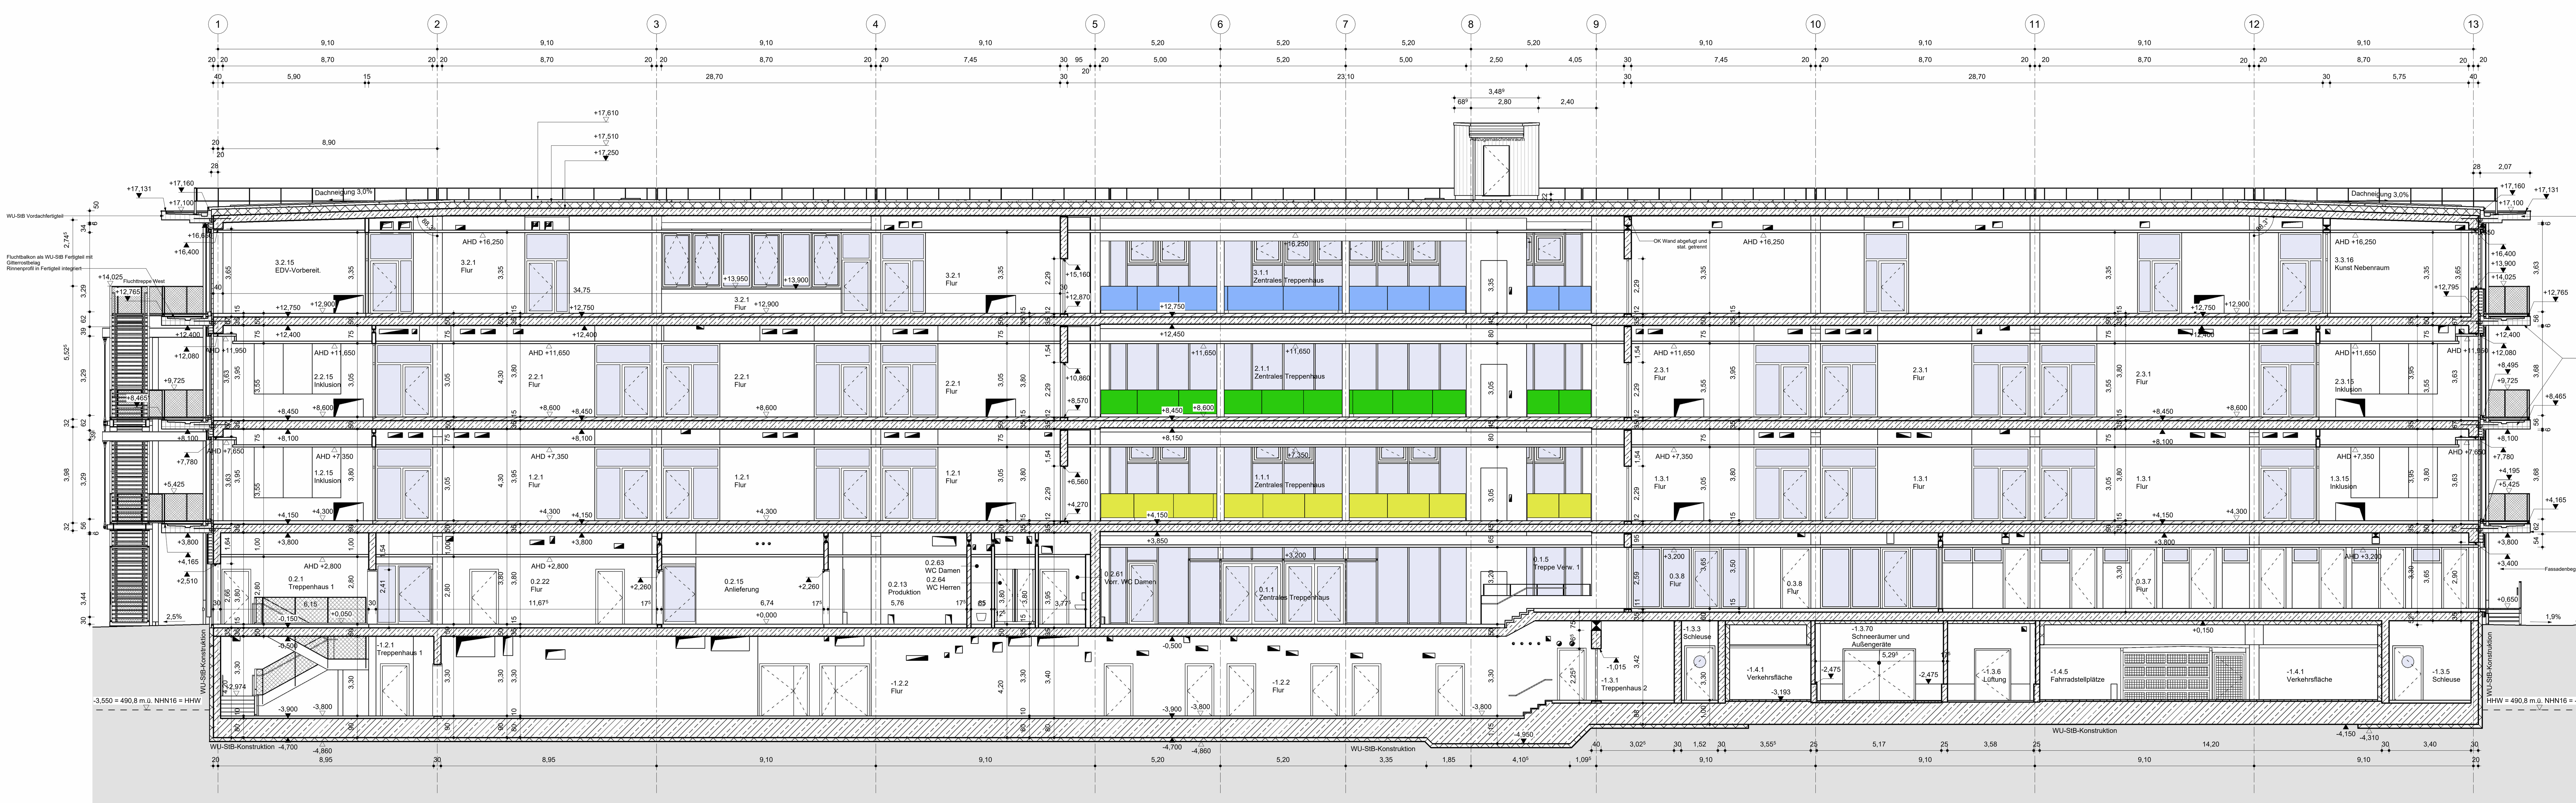

Längsschnitt 2-2, Nord
M 1 : 100

Legende

▽△ F	Fertigkote	D	Decke	E...	Elektro	F...	Brandschutz
▼▲ R	Rohkote	B	Boden	H...	Heizung	T...	Brandschutztür
		F	Fundament	L...	Lüftung	G...	Brandschutzglas
▲△ UK	Unterkante	W	Wand	S...	Sanitär	SPR	Sprinkler
▼▽ OK	Oberkante	UZ	Unterzug	M...	Medien	NA	Notausstieg
△ UKF	UK Fertig	ÜZ	Überzug				
▲ UKR	UK Roh	ST	Sturz	BA	Bodenablauf	AK	Aussenkante
▽ OKF	OK Fertig	AHD	Abgehängte Decke	ND	Nenndurchmesser	VK	Vorderkante
▼ OKR	OK Roh	BR	Brüstung	RA	Rohrachse		
HP	Hochpunkt	DFF	Dachflächenfenster	RÖ	Reinigungsöffnung	ANS	Anschlagschiene
TP	Tiefpunkt	FB	Fußboden	RR	Regenrohr	AS	Ankerschiene
		HKN	Heizkörpernische	RS	Rohrsohle	ÜR	Überschubrohr
B	Beton	OL	Oberlicht	FR	Fallrohr		
GBS	Glasbausteine	VM	Vormauerung/Vorwand	D	Durchbruch	AF	Arbeitsfuge
GK	Gipskarton	HoBo	Hohlraumboden	S	Schlitz	DF	Dehnfuge
KS	Kalksandstein	DoBo	Doppelboden	AS	Aussparung	TS	Trennschiene
MW	Mauerwerk (allg.)	DA	Dach	BS	Bodenschlitz		
PG	Profilglas/Walzglas			FD	Fundamentdurchbruch		
SB	Sichtbeton			FS	Fundamentschlitz		
SM	Sichtmauerwerk			DD	Deckendurchbruch		
TB	Trockenbauwand			DS	Deckenschlitz		
TH	Thermohaut			RH	Rohrhülse		

Beton, bewehrt — leichte Trennwand (alle von UKRD bis OKRD)

Beton, unbewehrt — LWD 60/40 OK +3,50 Lüftungswand-durchbruch 60 Breit/40 Hoch/ Oberkante +3,50 — EDD 80/20 Elektrodecken-durchbruch 80 Breit/20 Tief Blick n. unten — 2 / 100 Zeichnungs-Nr. / Plan-Nr.

WU Beton — 2 / 100 Zeichnungs-Nr. / Plan-Nr.

Betonfertigteil — Darstellung für große Decken-durchbrüche Blick n. unten

Mauerwerk — SWS 30/15 OK +8,10, UK +6,90 Sanitärwand-schlitz 30 Breit/15 Hoch Oberk. +8,10 Unterk. +6,90

Dämmstoff weich — Darstellung für große Decken-durchbrüche Blick n. oben — a Änderungen gem. Indextabelle

Dämmstoff hart

Höhenangaben beziehen sich auf ±0,00 = Fertigfußboden EG.
Türmaße beziehen sich auf OKFFB.
Weitere Darstellungen gemäß DIN 1356.
Bemaßungen in "m" und "cm".
Diese Zeichnung gilt nur mit den dazugehörigen Detail-, Schal- und Bewehrungsplänen.
Aussenanlagen nach Planung EGL.
Alle Masse sind von der ausführenden Firma vor Ausführung zu prüfen.
Unstimmigkeiten oder Massfehler sind dem Architekten sofort mitzuteilen.
Alle Masse sind am Bau zu prüfen.
TK-Wände immer von OKRFB bis UKRD, außer wenn anders beschriftet.
TB-Vorsatzschalen immer von OKRFB bis 10cm üUKAHD, außer wenn anders beschriftet.

Vermaßung der Türöffnung nach DIN 18100 — 2,28⁵ — OK FFB — OK RFB — Tür im Schnitt

Index	Änderung	Datum	gezeichnet

Planinhalt: Übersichtsschnitte 1 — Plan Nr. SC.0200

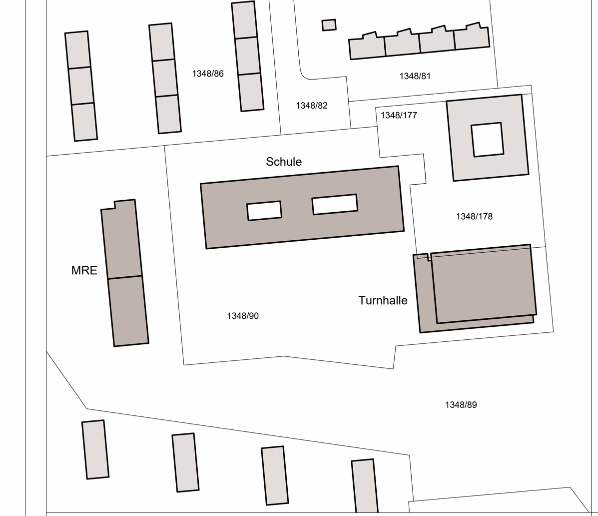

Höhenkoordinaten
±0,00 = 494,35m ü. NHN2016

LP5 Ausführung

PET

Neubau einer 4-zügigen Realschule mit Mensa und Dreifachsporthalle
Petrarcastraße 1, 80933 München, Stadtbezirk 24

Projekt-Nr. Bauherr	12HI.011069		
Bauherr	Landeshauptstadt München - Referat für Bildung und Sport - Zentrales Immobilienmanagement	Gemarkung	Feldmoching
vertreten durch	Landeshauptstadt München - Baureferat Bau-H41, Berg-am-Laim-Straße 47, 81671 München	Flur Nr.	1348/90, 1348/178
		Bauf. / Geb.	Schulgebäude
Entwurfs-verfasser	Ackermann Architekten BDA, Malsenstraße 57, 80638 München, www.ackermannarchitekten.com, T +49 89 1570000, F +49 89 15700050, arch@ackermannarchitekten.com	Projekt Nr.	18060
		Freigabedatum	04.09.2024
		Index	
Projektant		Gezeichnet	Verfasser
		Geprüft	nz
Plangröße	1350 mm x 841 mm, A0+ quer	Planart	0200 Schnitte
Planinhalt	Übersichtsschnitte 1	Maßstab	1:100
		Plandatum	
Plan Nr.			SC.0200