


Bevorzugter Einsatz : bivalent-parallele Betriebsweise

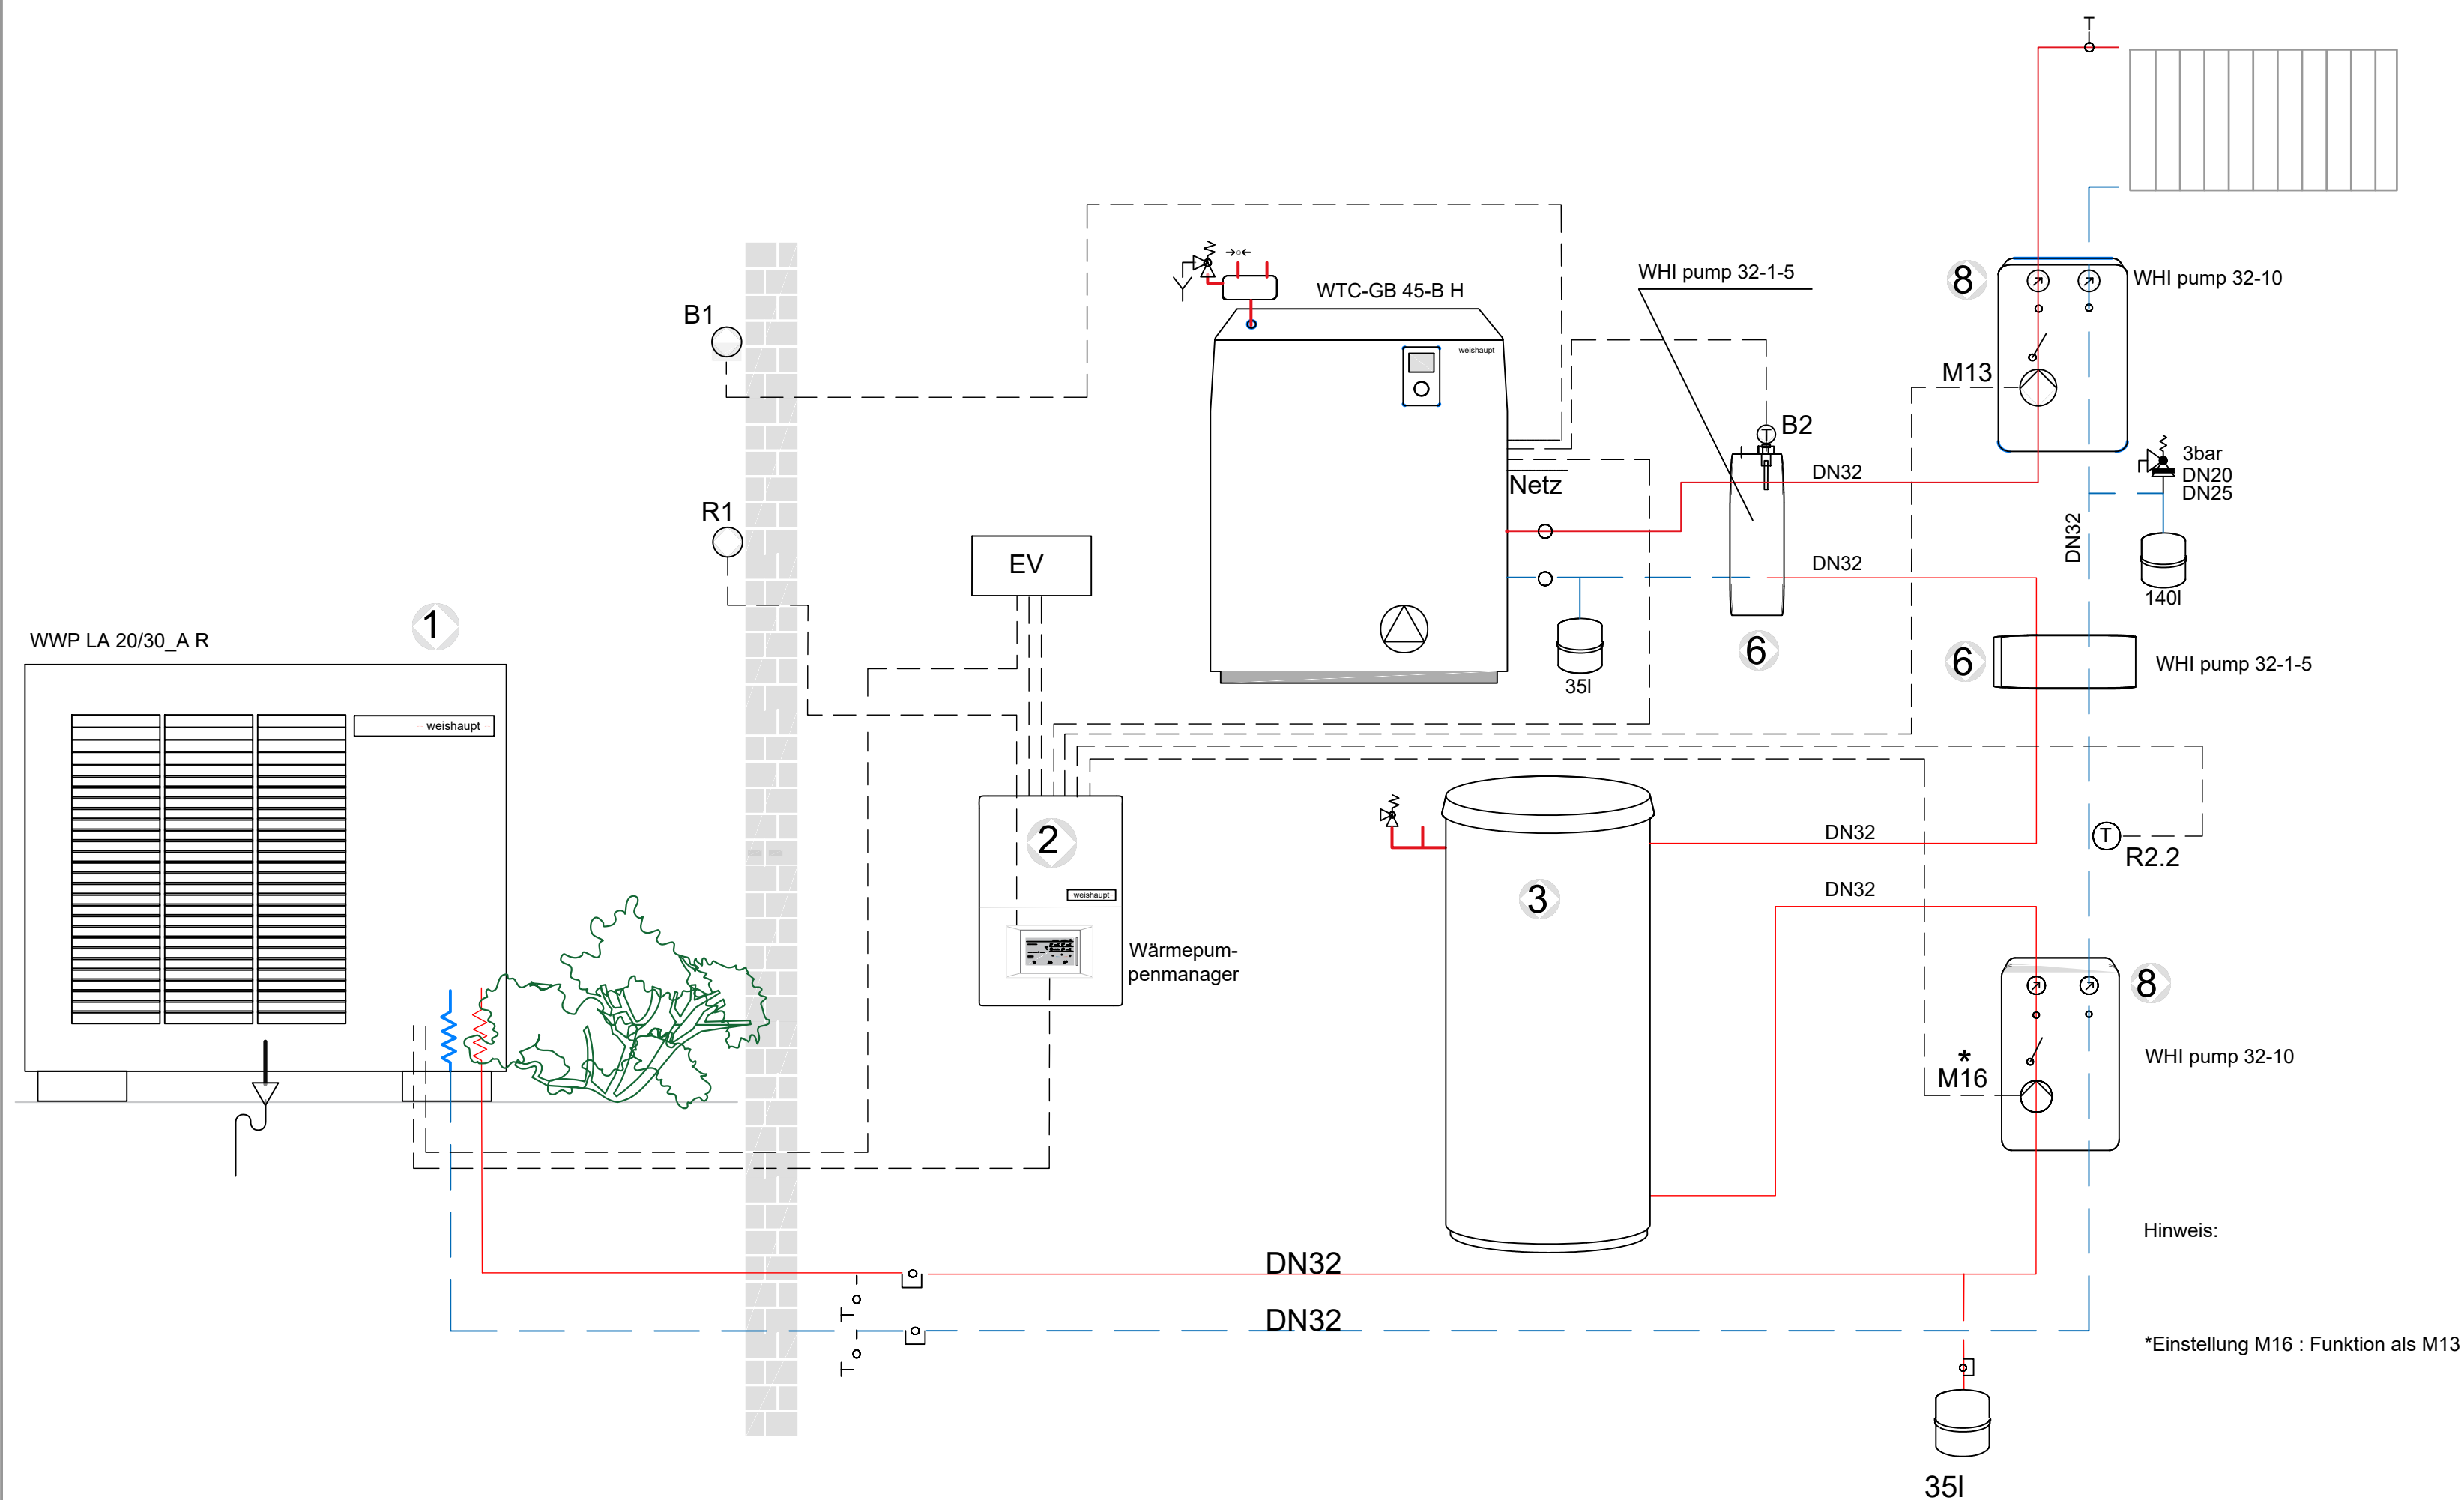

- 1 Luft/Wasser-Wärmepumpe

2 Wärmepumpenmanager/Regler

3 Pufferspeicher

5 Gas-Brennwertgerät

6 Hydraulische Weiche

8 Pumpengruppe
- B1 Außenfühler WTC

B2 Weichenfühler WTC

EV Elektroverteiler

F51 Temperaturw. Fußbodenh. HK 1

M13 Heizungsumwälzpumpe HK 1

M16 Zusatzumwälzpumpe
- R1 Außenfühler WP

R2.1 Rücklauffühler

R2.2 Anforderungsfühler

Index	gez.	gepr.	Datum	Änderung
Bauherr degewoCity Wohnungsgesellschaft Potsdamer Straße 10785 Berlin 				
Bauvorhaben Umstellung auf Wärmepumpen Herthastraße 18 14193 Berlin				
 Planungs- und Beratungsgesellschaft GNEISE Dipl.-Ing. E.-R. Frevert-Henske Planungs- und Beratungsgesellschaft mbH Kiehlholzstraße 176, 12437 Berlin Tel. 030 536 01-0 Fax 030 536 01-333				
Planinhalt Ausführungsplanung Aufstellplan Hausanschlussraum				
Projekt-Nr:	Bearbeiter:	Datum:		
24002.21	JW	09.02.2025		
Maßstab:	gezeichnet:	Blattgröße:		
ohne	J.Bu	594x420		
Zeichnungs-Nr:				Index:
24002.21 A 420 GR HA HER				