
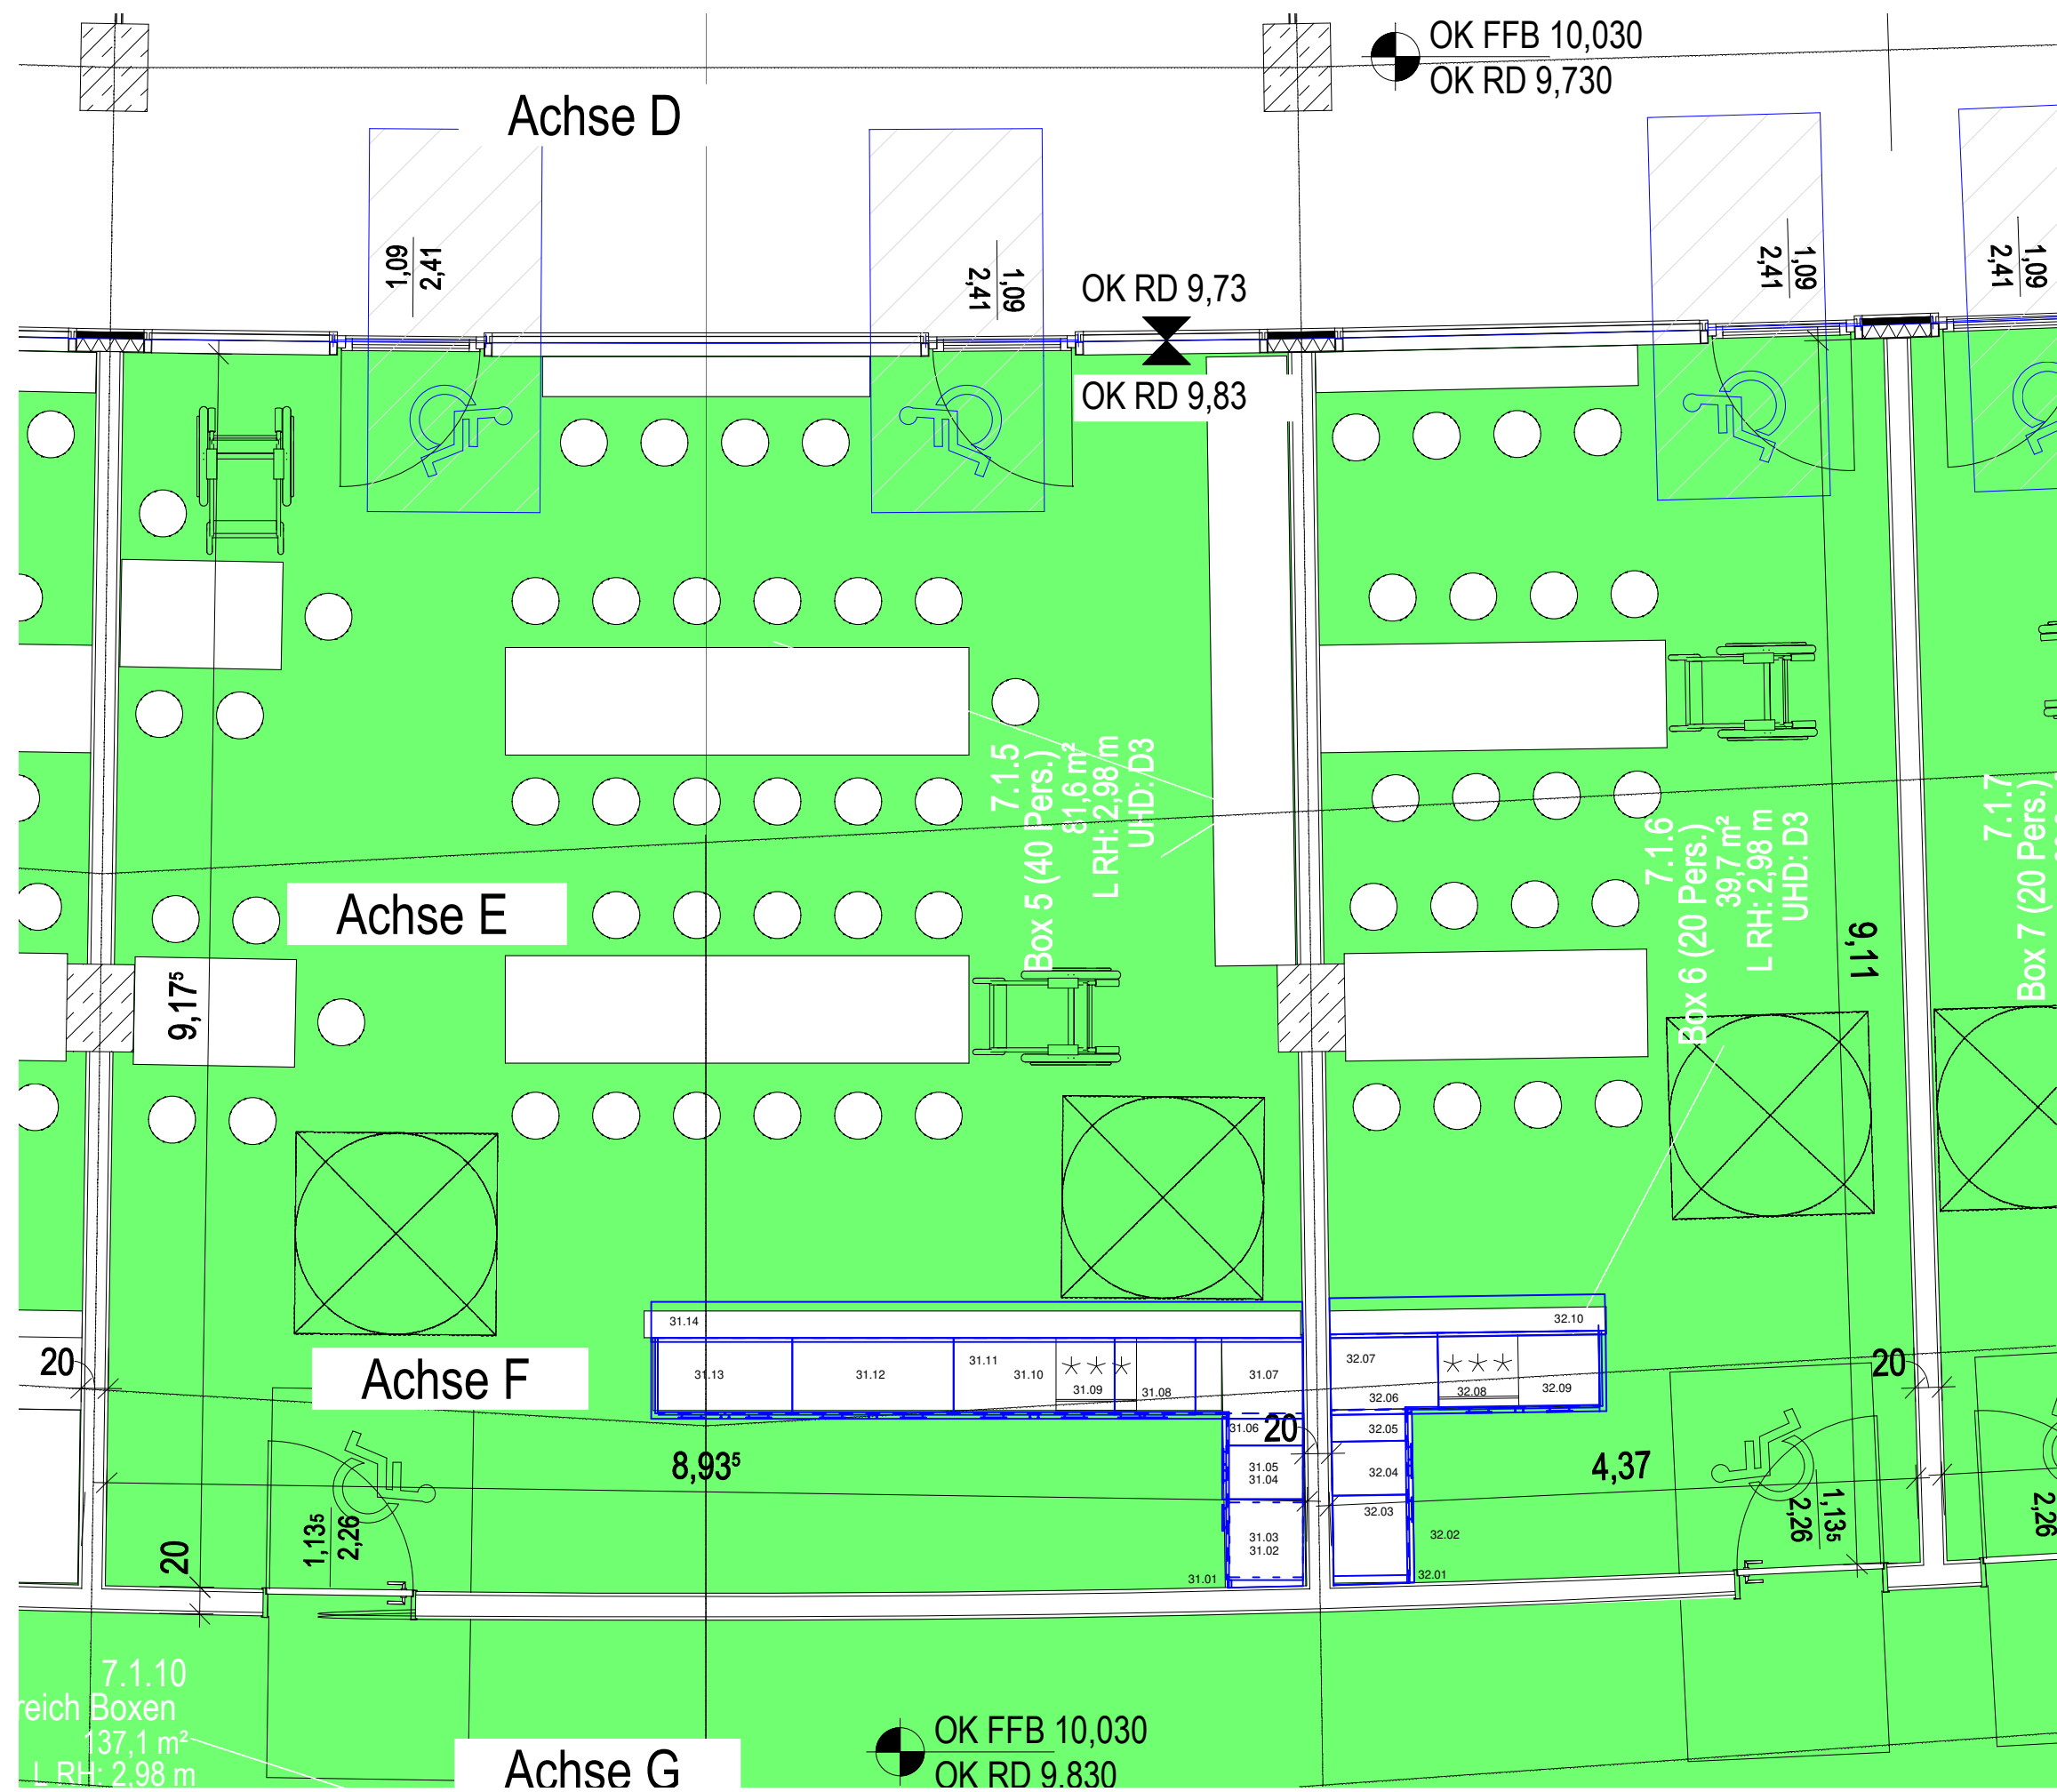


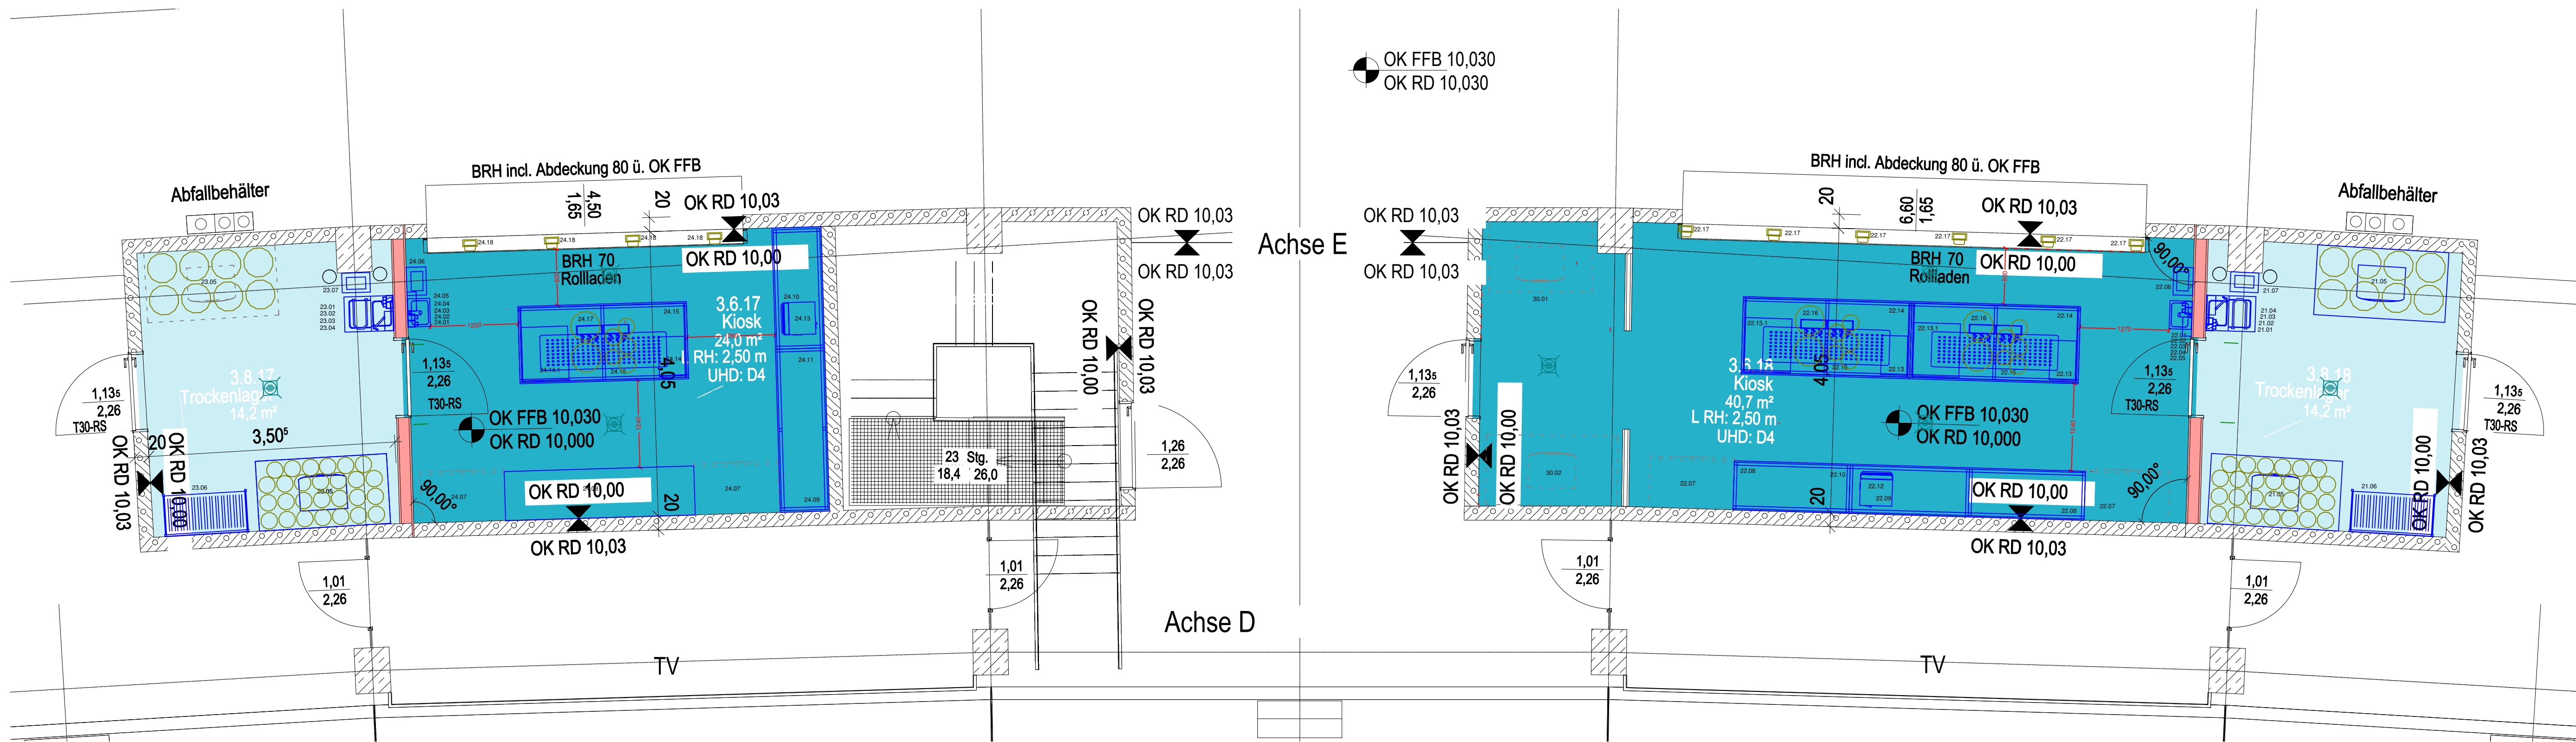

Pos.	Stück	Artikelbezeichnung	Pos.	Stück	Artikelbezeichnung
21.01	1	HANDWASCH-AUSGUSSKOMBINATION	24.07	2	UMLUFT-GEWERBEKÜHLSCHRANK-OPTIONAL
21.02	1	SEIFEN-/DESINFEKTIONSM. SPENDER	24.08	1	ARBEITSTISCH mit UNTERGESTELL
21.03	1	SEIFEN-/DESINFEKTIONSM. SPENDER	24.09	1	ARBEITSTISCH mit UNTERGESTELL
21.04	1	HANDTUCHSPENDER	24.10	1	ARBEITSSCHRANK mit FLÜGELTÜREN
21.05	2	FASSKÜHLER	24.11	1	OBERPLATTE
21.06	1	REGAL NORM 20 ROSTAUFL.	24.13	1	INSTANT-HEIßGETRÄNKZUBEREITER
21.07	1	PAPIERKORB	24.14	1	DURCHLAUFKÜHLER AFG
22.01	1	HANDWASCHBECKEN	24.14.1	1	DURCHLAUFKÜHLER BIER
22.02	1	WASCHTISCHARMATUR	24.15	1	ARBEITSTISCH mit UNTERGESTELL
22.03	1	SEIFEN-/DESINFEKTIONSM. SPENDER	24.16	1	SCHANKTISCHABDECKUNG m. TROPMULDE
22.04	1	SEIFEN-/DESINFEKTIONSM. SPENDER	24.17	1	SCHANKSÄULE
22.05	1	HANDTUCHSPENDER	24.18	4	TABLETTZÄHLUNGSSYSTEM-BEISTELLUNG
22.06	1	PAPIERKORB	30.01	1	FASSKÜHLER-OPTIONAL
22.07	2	UMLUFT-GEWERBEKÜHLSCHRANK-OPTIONAL	30.02	1	FASSKÜHLER-OPTIONAL
22.08	2	ARBEITSTISCH mit UNTERGESTELL	31.01	1	PASSSTÜCK
22.09	1	ARBEITSSCHRANK mit FLÜGELTÜREN	31.02	1	HOCHSCHRANK
22.10	1	OBERPLATTE	31.03	1	EINBAUKÜHLSCHRANK m. GEFRIERFACH
22.12	1	INSTANT-HEIßGETRÄNKZUBEREITER	31.04	1	UNTERSCHRANK
22.13	2	DURCHLAUFKÜHLER AFG	31.05	1	OBERPLATTE
22.13.1	2	DURCHLAUFKÜHLER BIER	31.06	1	SOCKELBLENDE
22.14	2	ARBEITSTISCH mit UNTERGESTELL	31.07	1	ECKSCHRANK
22.15	2	SCHANKTISCHABDECKUNG m. TROPMULDE	31.08	1	UNTERSCHRANK
22.16	2	SCHANKSÄULE	31.09	1	SOCKELBLENDE
22.17	6	TABLETTZÄHLUNGSSYSTEM-BEISTELLUNG	31.10	1	UNTERSCHRANK
23.01	1	HANDWASCH-AUSGUSSKOMBINATION	31.11	1	OBERPLATTE
23.02	1	SEIFEN-/DESINFEKTIONSM. SPENDER	31.12	1	UNTERSCHRANK
23.03	1	SEIFEN-/DESINFEKTIONSM. SPENDER	31.13	1	UNTERSCHRANK
23.04	1	HANDTUCHSPENDER	31.14	1	TRESEN
23.05	2	FASSKÜHLER	32.01	1	PASSSTÜCK
23.05.1	1	FASSKÜHLER-OPTIONAL	32.02	1	UNTERBAUKÜHLSCHRANK m. GEFRIERFACH
23.06	1	REGAL NORM 20 ROSTAUFL.	32.03	1	OBERPLATTE
23.07	1	PAPIERKORB	32.04	1	UNTERSCHRANK
24.01	1	HANDWASCHBECKEN	32.05	1	SOCKELBLENDE
24.02	1	WASCHTISCHARMATUR	32.06	1	ECKSCHRANK
24.03	1	SEIFEN-/DESINFEKTIONSM. SPENDER	32.07	1	SOCKELBLENDE
24.04	1	SEIFEN-/DESINFEKTIONSM. SPENDER	32.08	1	UNTERSCHRANK
24.05	1	HANDTUCHSPENDER	32.09	1	OBERPLATTE
24.06	1	PAPIERKORB	32.10	1	TRESEN

Nummer	Datum	Zeichen	Änderung
6	28.08.25	gö	entspr. BH: Glühwein-Durchlauferhitzer & Brezelstände entfernt. Handwasch-Ausgusskombinationen mit Zubehör aus Fasslagerräumen entfernt. Fasskühler 50% auf optional gesetzt.
5	13.08.25	gö	AR GR FINAL vom 13.08.25 geladen
4	13.08.25	gö	Becken+Mischbatterie aus Musterlogen entfernt entsprechend BH Vorgabe
3	11.08.25	gö	Musterloge groß und klein ergänzt, Ausstattung entsprechend Angabe AR
2	06.08.25	gö	GR AR 01.08.25 geladen, Muster Kioske entsprechend angepasst
1	29.07.25	gö	Anpassung Durchlaufkühler entsprechend Angaben Schanktechnik

Das Urheberrecht an dieser Zeichnung verbleibt bei der XXX. Jede, nicht von uns schriftlich genehmigte Benutzung, Vervielfältigung oder Überlassung an Dritte ist strafbar und macht schadenersatzpflichtig. This document contains proprietary and confidential data of XXX. No disclosure, reproduction or use of any part thereof may be without permission of XXX.

Maßstab 1:50		DINA1	Projekt: P309739-6
Einrichtungsplan			
Jahn Sportpark Berlin Ebene 2 Musterkiosk &-Loge 3.6.17-.18; 3.7.5-.6			
Datum		Name	
Gez.	29.08.2025		
Bearb.			
Gepr.			
Ersatz für:		Ersetzt durch:	
		Blatt	
		Blätter	