




Draufsicht 1:25

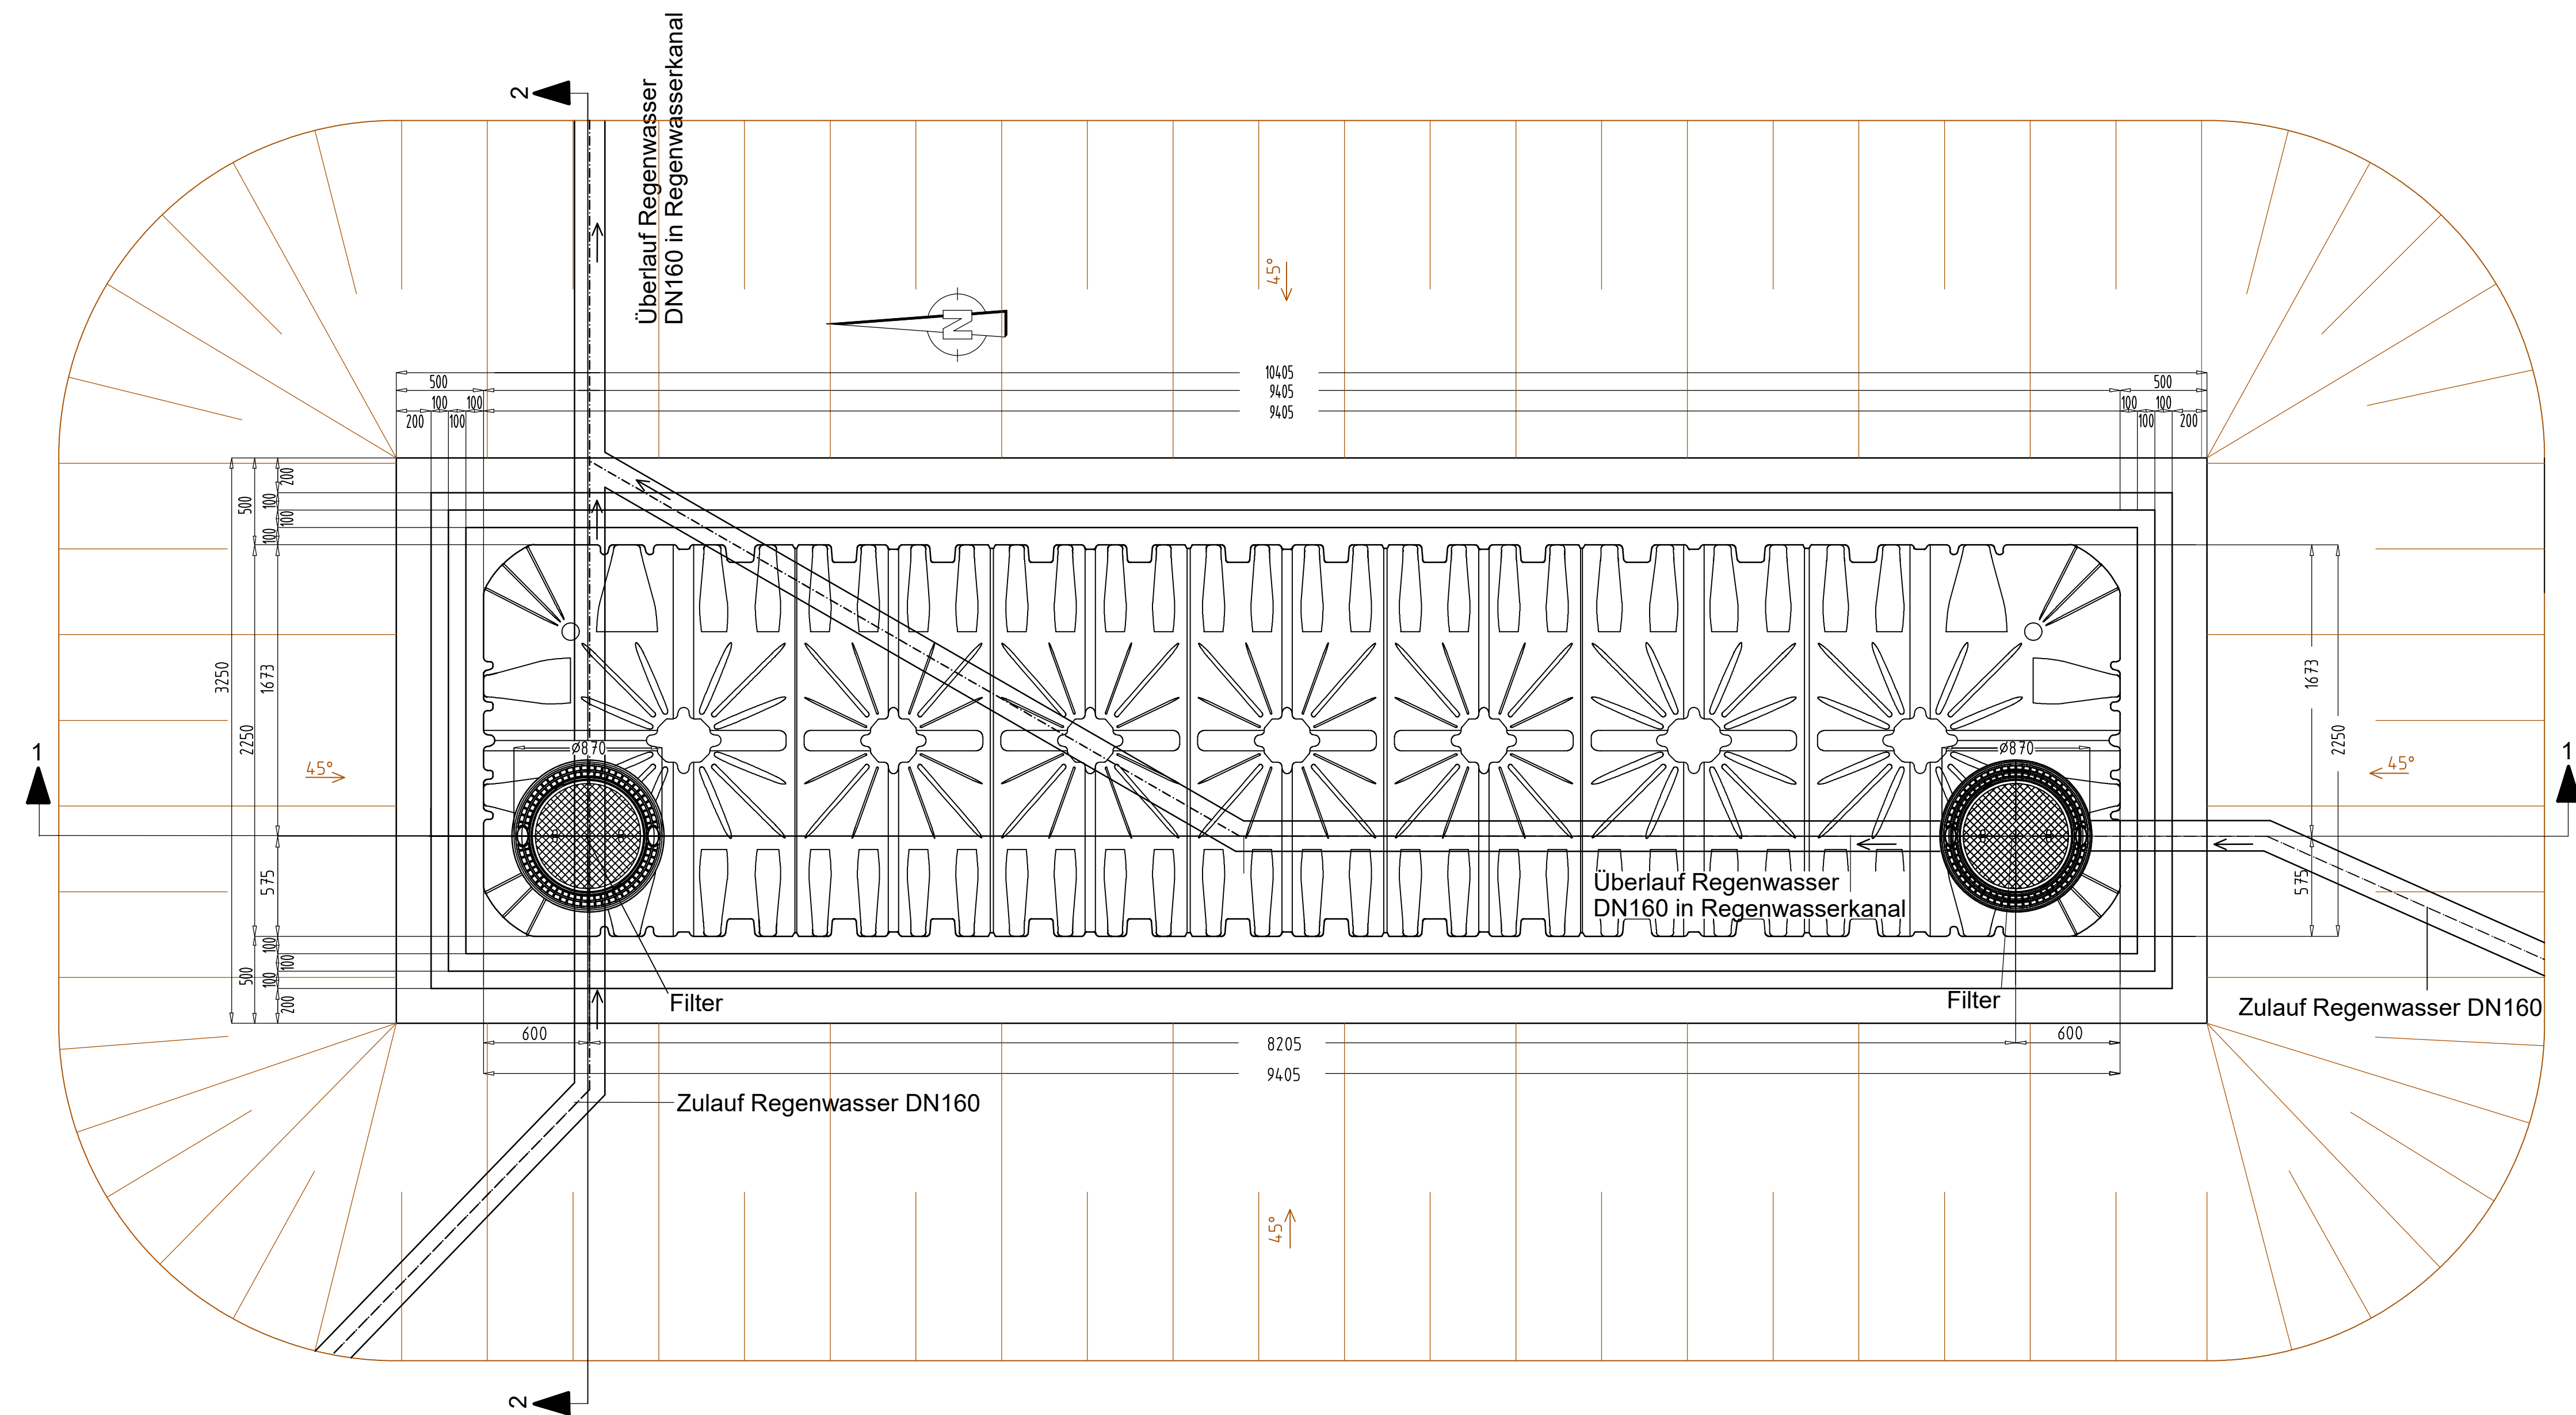


Detail Lageplan 1:100

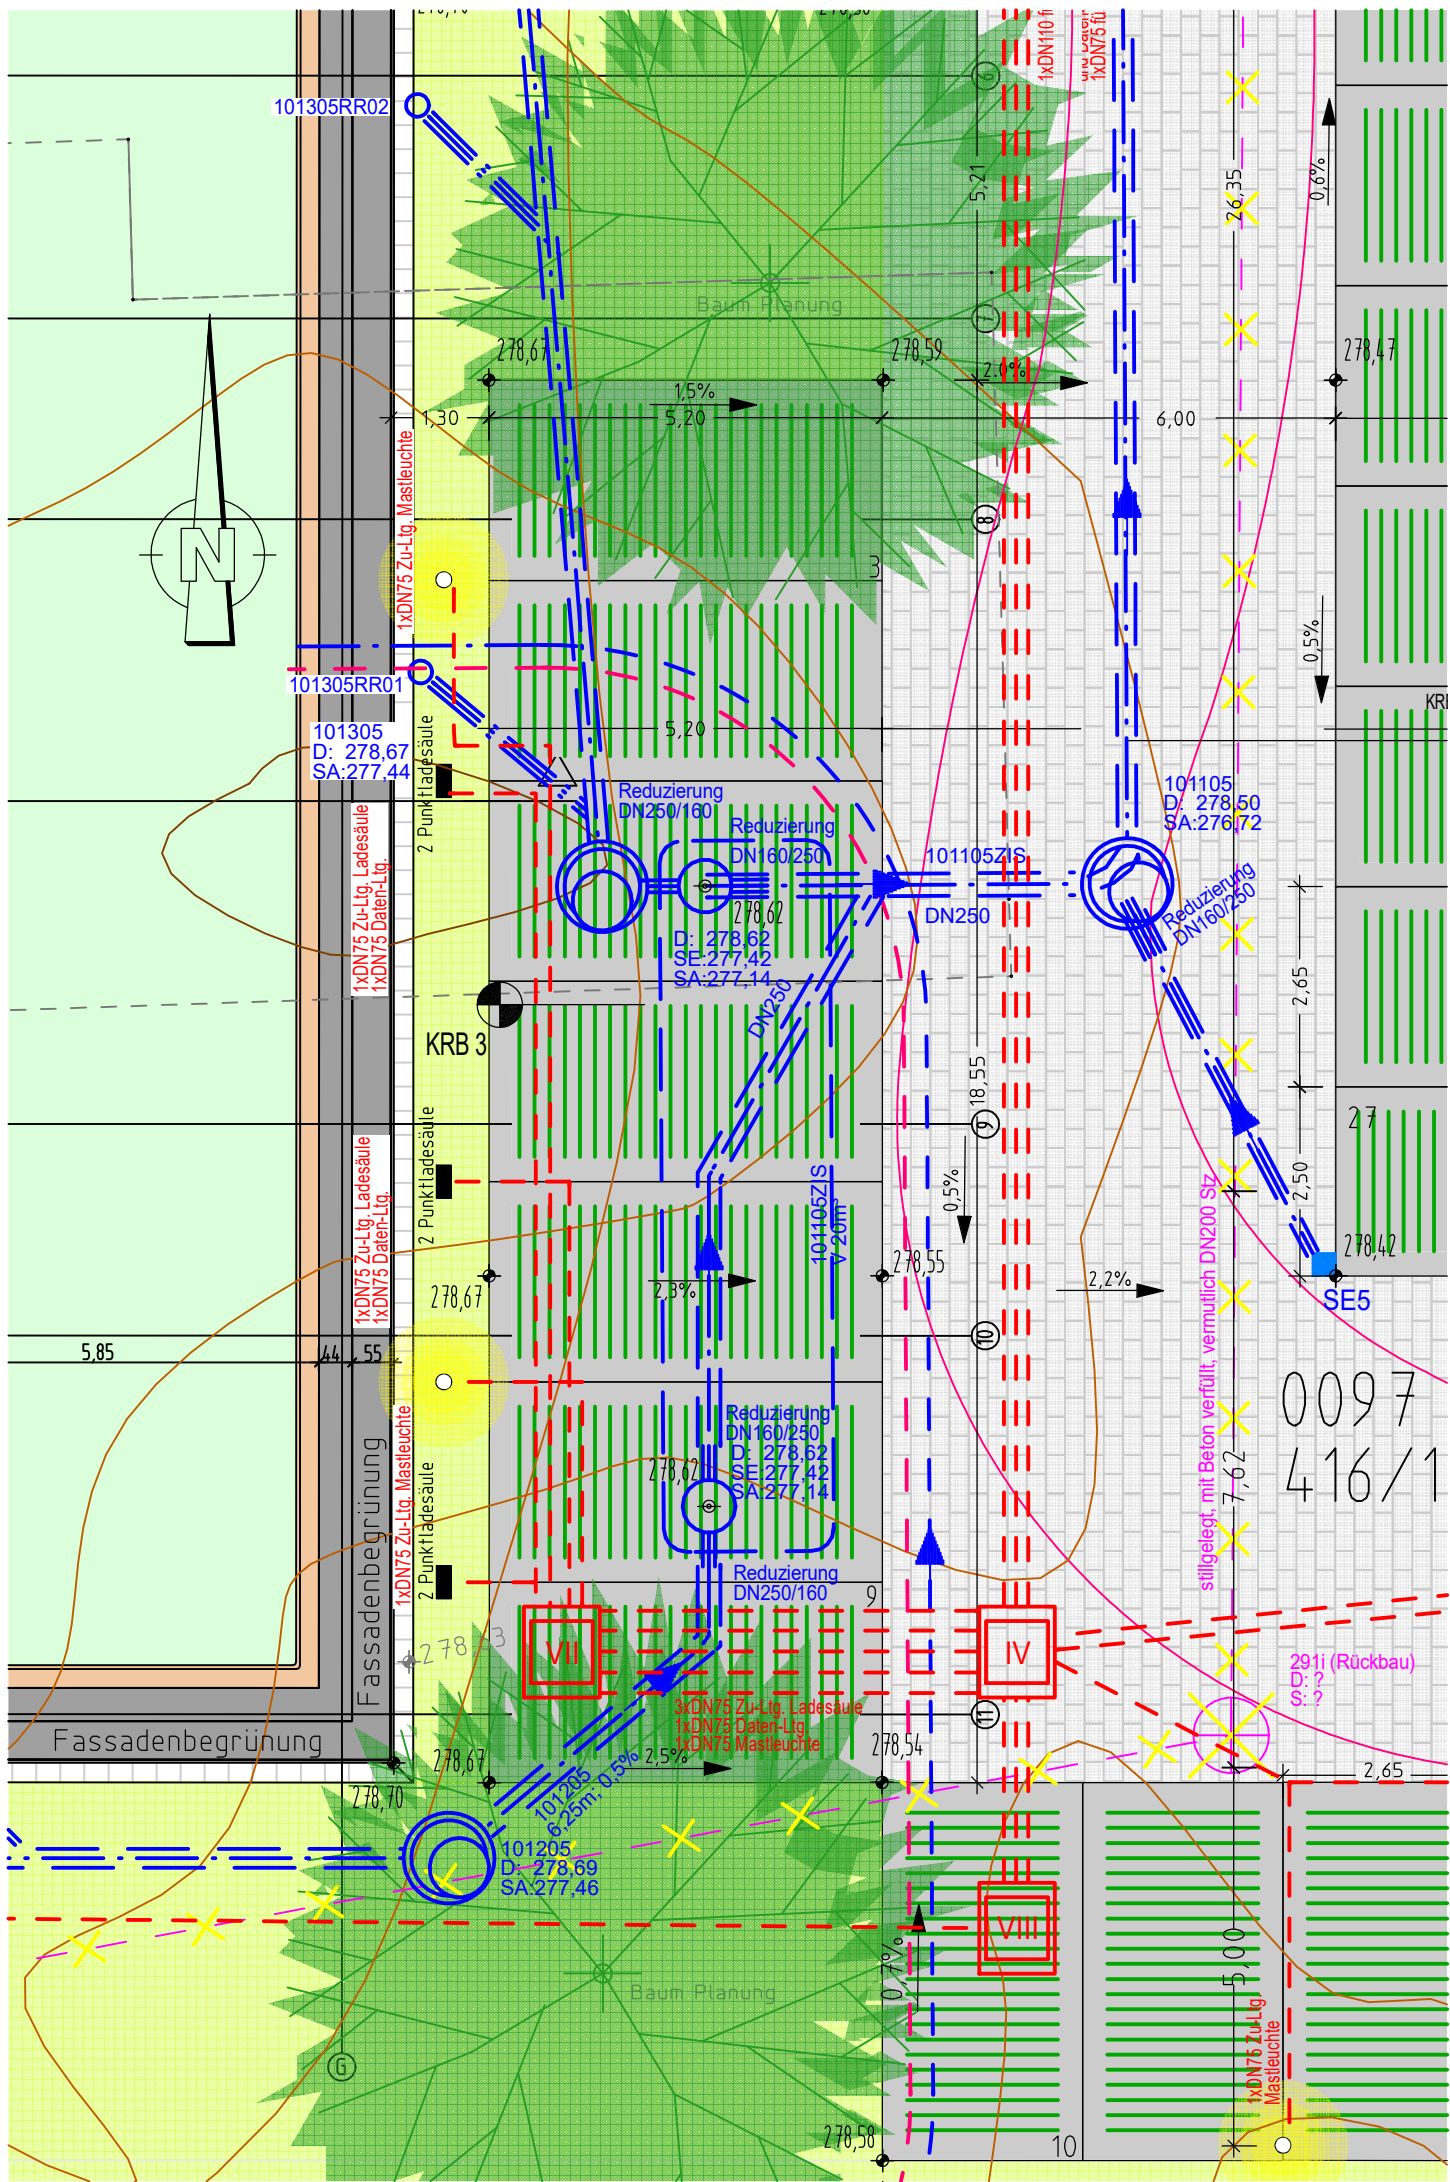

Längsschnitt 1-1 1:25

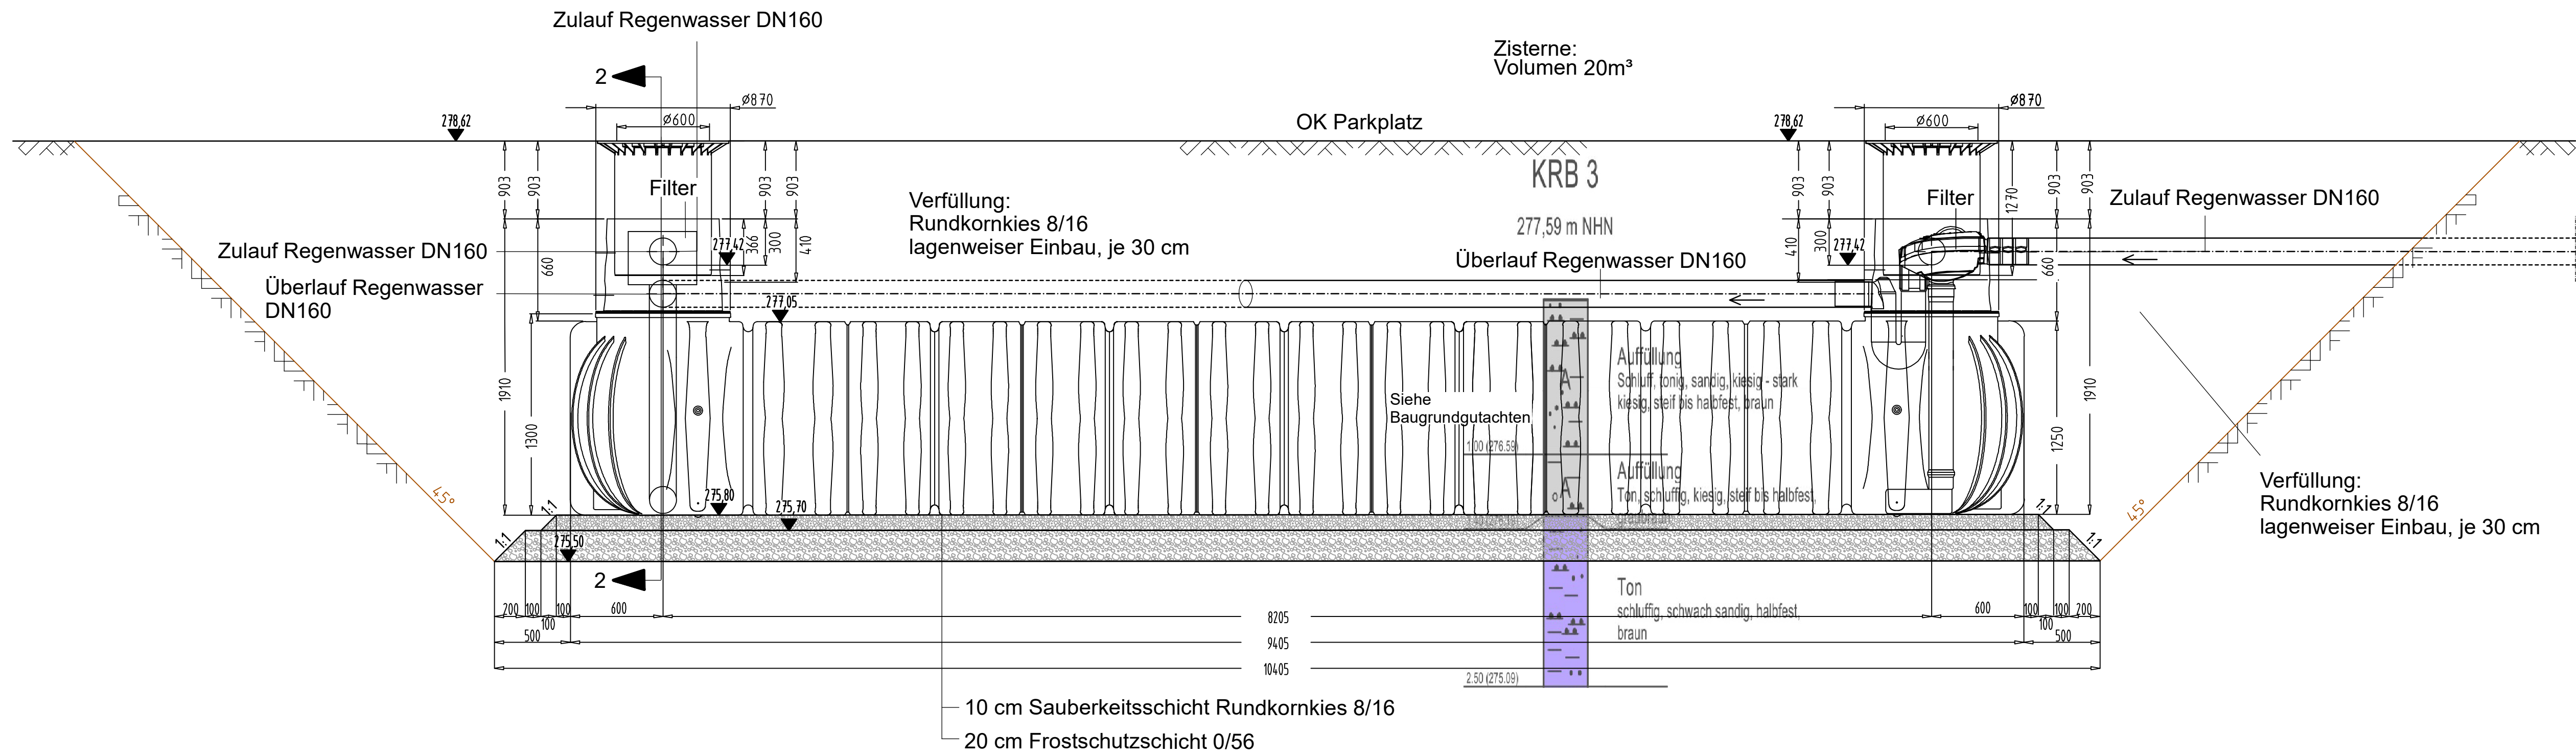

Querschnitt 2-2 1:25

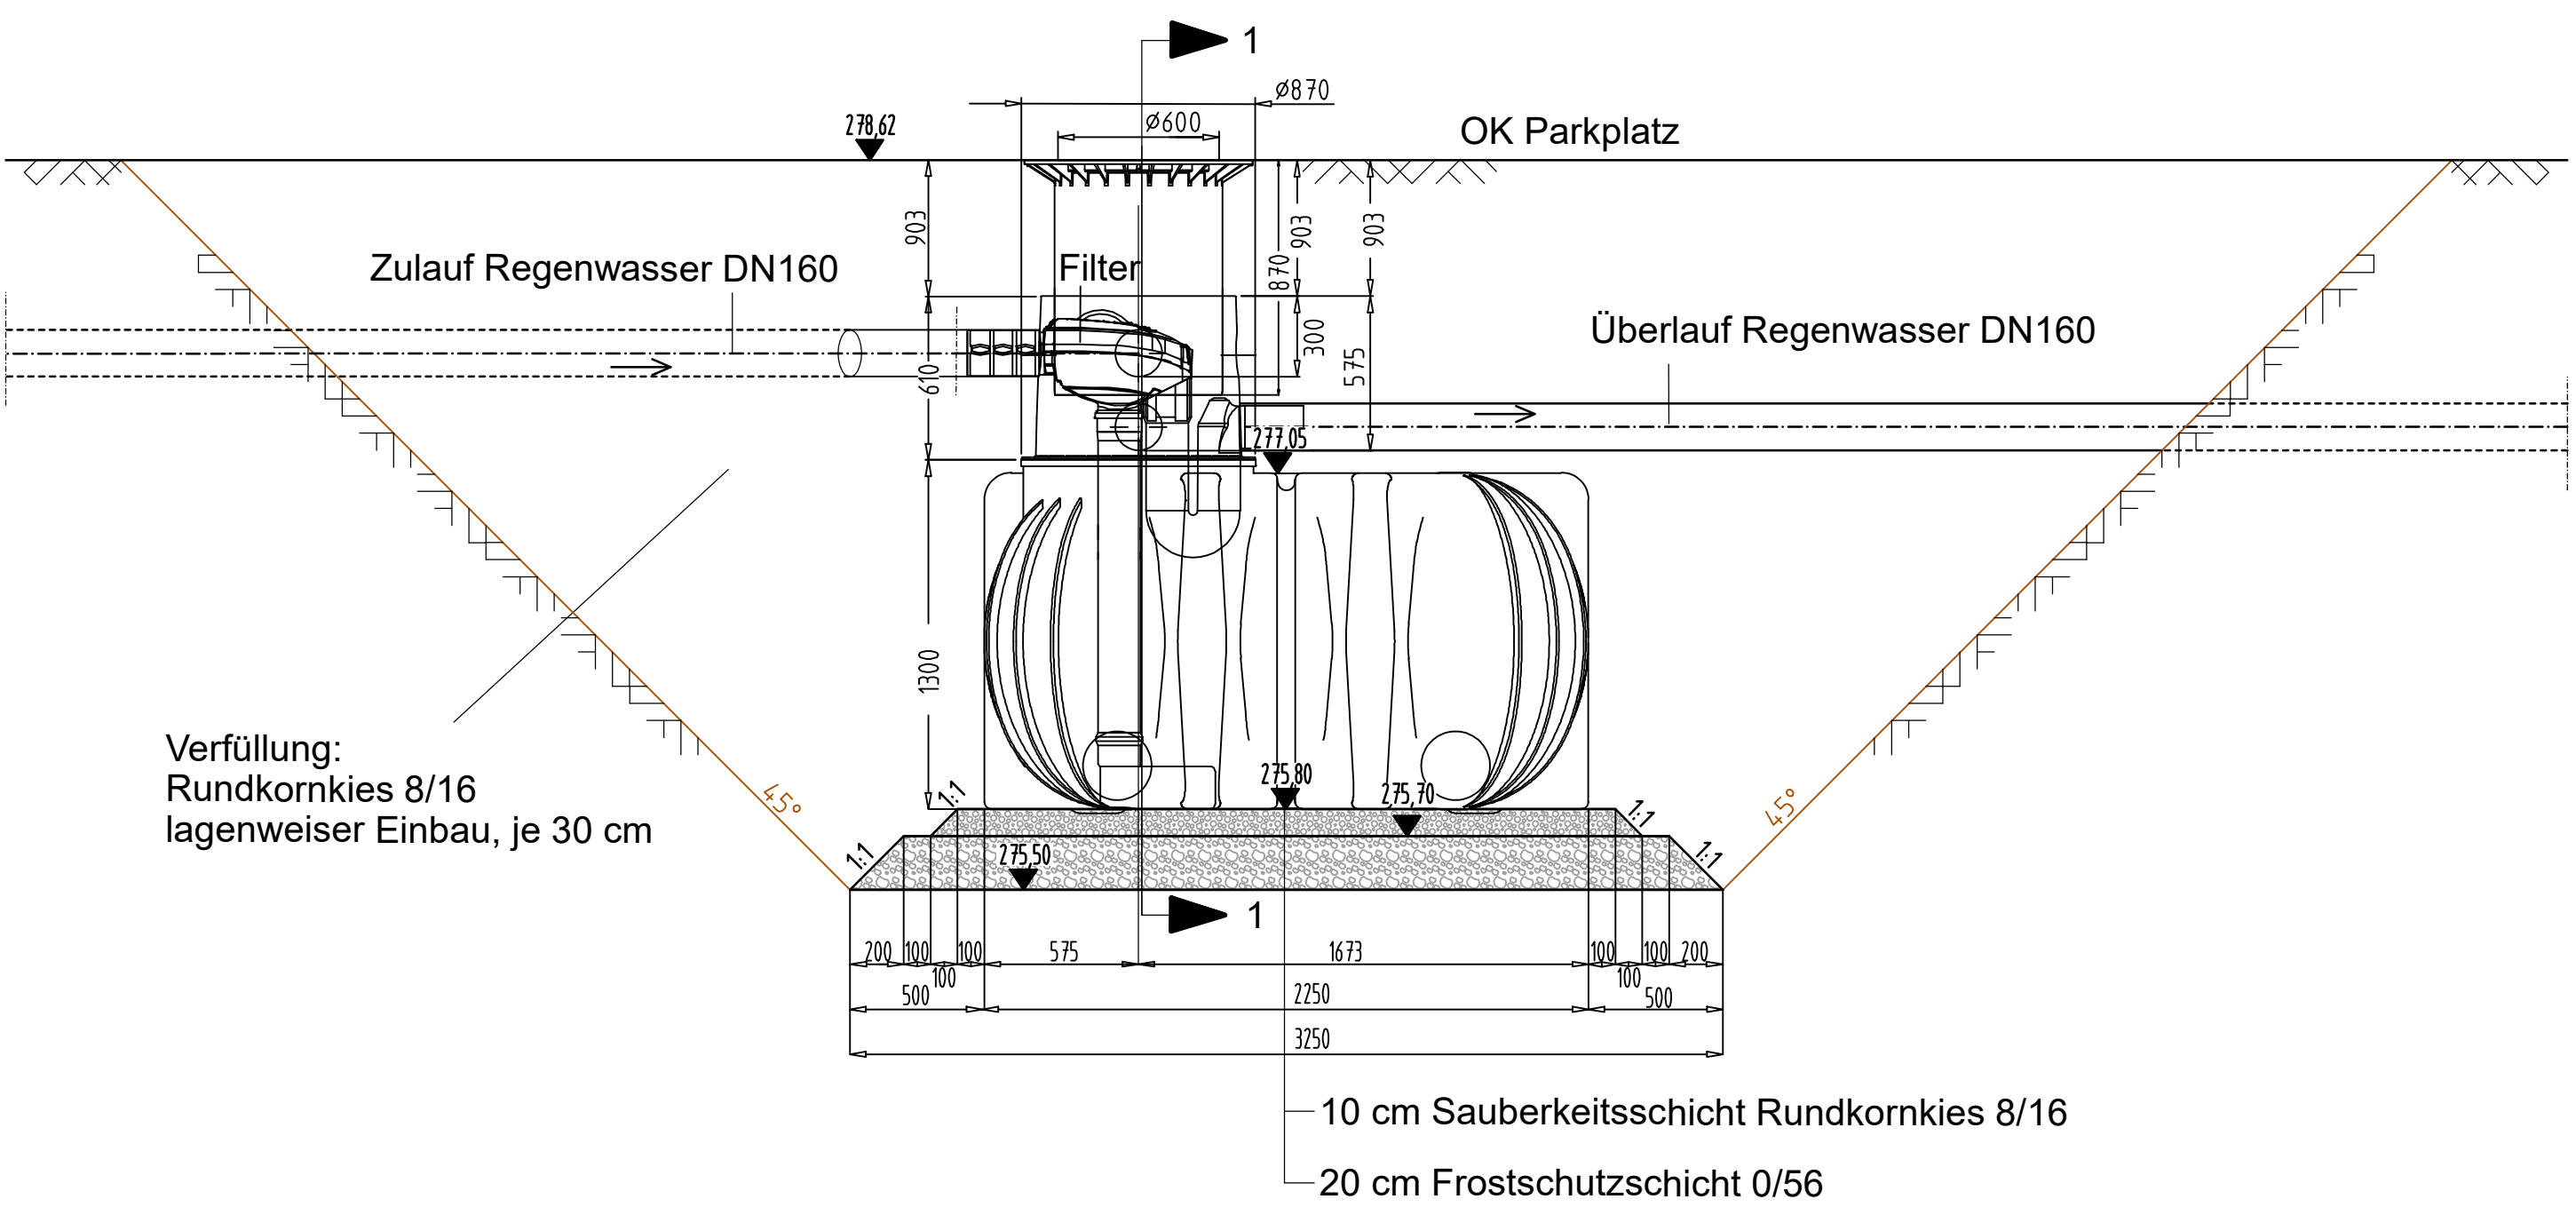

- Sauberkeitsschicht
- Frostschuttschicht

PROJEKTUNTERLAGE		07.823
FREISTAAT BAYERN STAATLICHES BAUAMT SCHWEINFURT		PLANNR./INDEX
HANNBERG STRASSE 16, 97422 SCHWEINFURT, TEL.: 09721/203-0, FAX: 09721/203-402, E-MAIL: poststelle@regbau.bayern.de		
NEUBAU DER BEARBEITUNGSSTELLE DES FINANZAMTS NÜRNBERG SÜD IN BAD KÖNIGSHOFEN I. GRABFELD		GEB.NR. 01
INGENIEURBAU		P5
LV-ANLAGE		WP2
DETAILPLAN ZISTERNE (101105ZIS)		M 1:25, M 1:100
KAP./TITEL 0605/74.221	GEZ.VON 0605/DE-0001	GEZ. AM 4.620002020002
ARCHITECT		PROJEKTLEITER BAGZ.M.E.0605/000.01
FREIGABE ARCHITECT		FREIGABE FACILITÄT
EVT. ANMERKUNGEN BAUAMT		
ÜBERGABE UNTERLAGEN NACH VOB / B		
DATUM P5_01_U_500_DT_INGB_07.823_		PLANNR./INDEX 07.823