


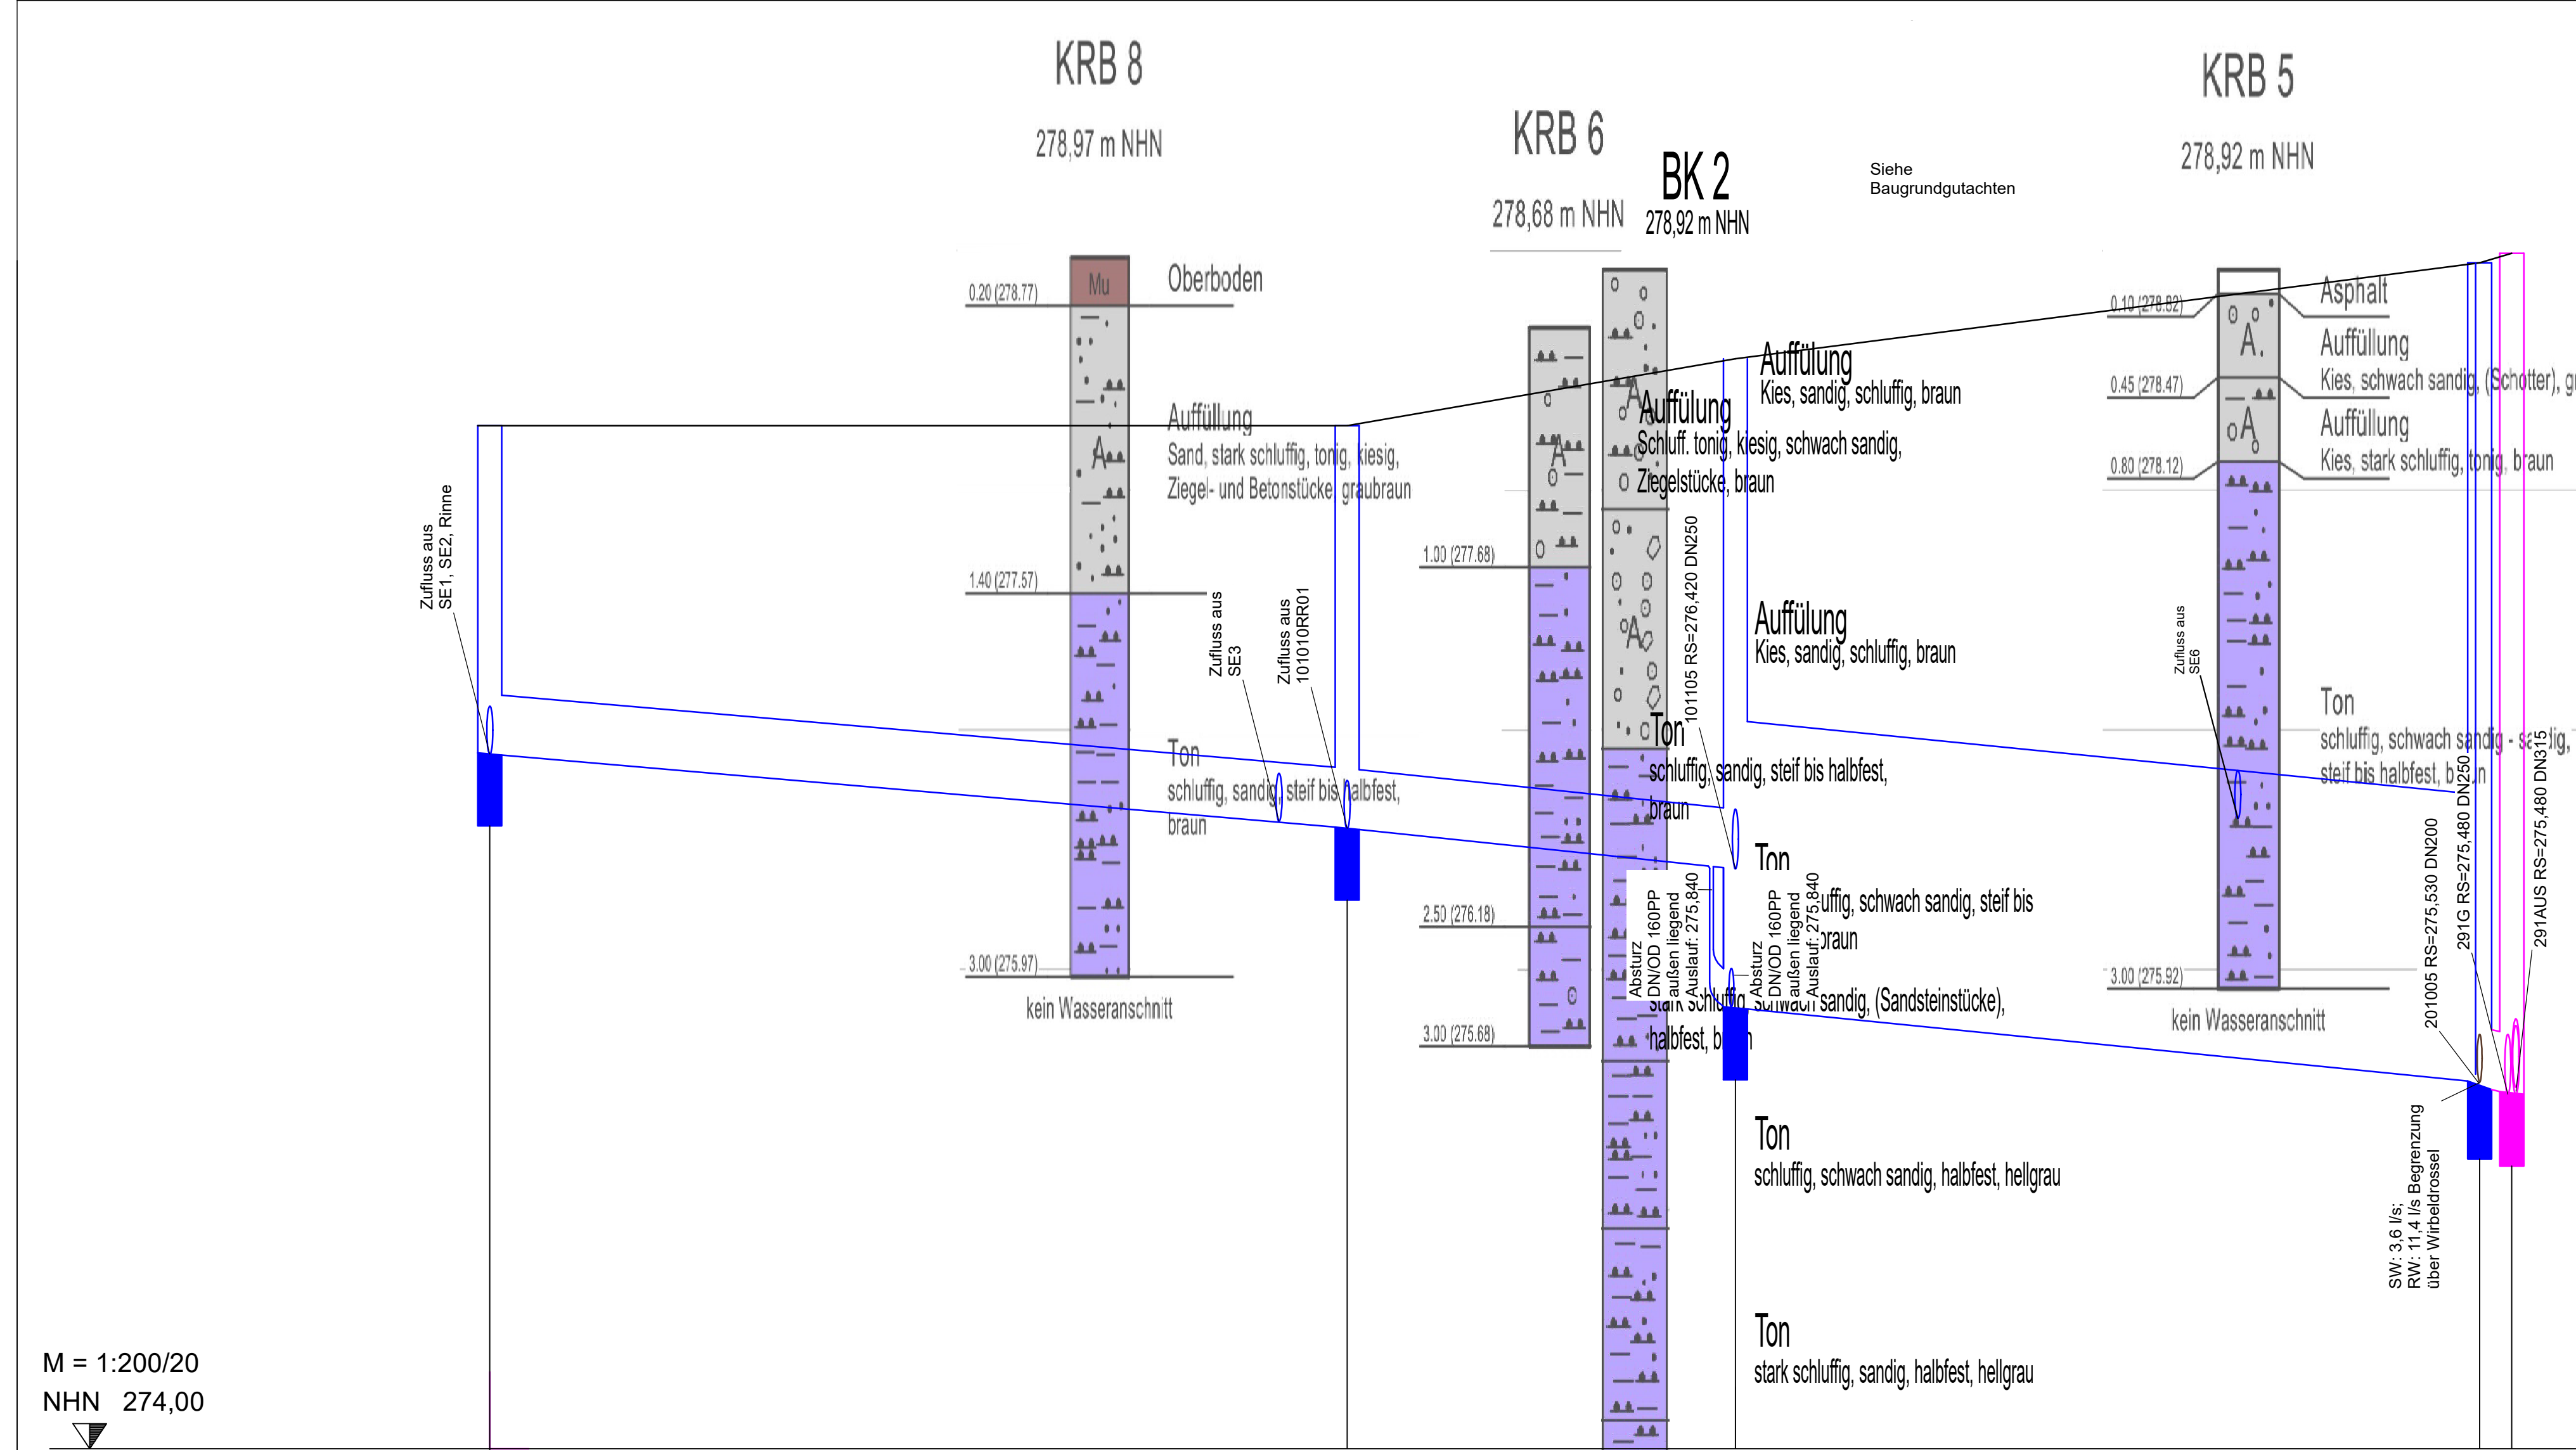

M = 1:200/20
NHN 274,00

Station 0+000

Schachtnummer	101005	101010	101015	301005 291H
Schachtstation	0,000	35,783	52,023	83,083 84,423
OK Schacht [mNN]	278,250	278,27	278,550	278,950 278,990
Schachthöhe [m]	1,35	1,81	2,66	3,35 3,38
Haltungsmedium	RW		RW	MW
Profilbezeichnung	Kreis		Kreis	Kreis
Haltungslänge [m]	35,78		16,21	31,06
Rohrlänge [m]	34,78		15,21	30,06
Rohrsohle [mNN]	278,900	278,590 278,590	278,420 278,640	278,530 278,510 278,480
Gefälle [%]..	8,91		10,49	9,98
Material/Durchm. [mm]	PhB/250		PP/250	STB/1200 PVCb/250
Qv [l/s]	61,00		66,00	96,00
Vv [m/s]	1,20		1,30	2,00

Zeichenerklärung
Achse 1003
Kanalnetz 1 Kanal 1

IND.	DATUM	GEZ.	BEMERKUNG
PROJEKTUNTERLAGE			07.814 PLANNR./INDEX
FREISTAAT BAYERN STAATLICHES BAUAMT SCHWEINFURT			
MAINBERG STRASSE 14, 97422 SCHWEINFURT, TEL.: 09721/203-0, FAX: 09721/203-402, E-MAIL: poststelle@stbasw.bayern.de			
NEUBAU DER BEARBEITUNGSSTELLE DES FINANZAMTS NÜRNBERG SÜD IN BAD KÖNIGSHOFEN I. GRABFELD			GEB.NR. 01
INGENIEURBAU			P5
LV-ANLAGE			WP2
KANALLÄNGSSCHNITT VON 101005 BIS 291H			M 1:200/20
KAP./TITEL 0605/ 74221	GEZ.VON	GEZ. AM	STAND 26.05.2026
			PLOTDATUM 26.05.2026
MASSN.-NR 06513E0001	FDH LIEGENSCHAFTS-NR. 462002020002	ABTEILUNG I	
		PROJEKTDEFINITION B62.H.E0651300.01	
ARCHITEKT		FACHPLANER	
FREIGABE ARCHITEKT		FREIGABE FACHPLANER	
EVT. ANMERKUNGEN BAUAMT			
ÜBERGABE UNTERLAGEN NACH VOB / B			
DATEI P5_01_U_500_SC_INGB_07.814_			PLANNR./INDEX 07.814