



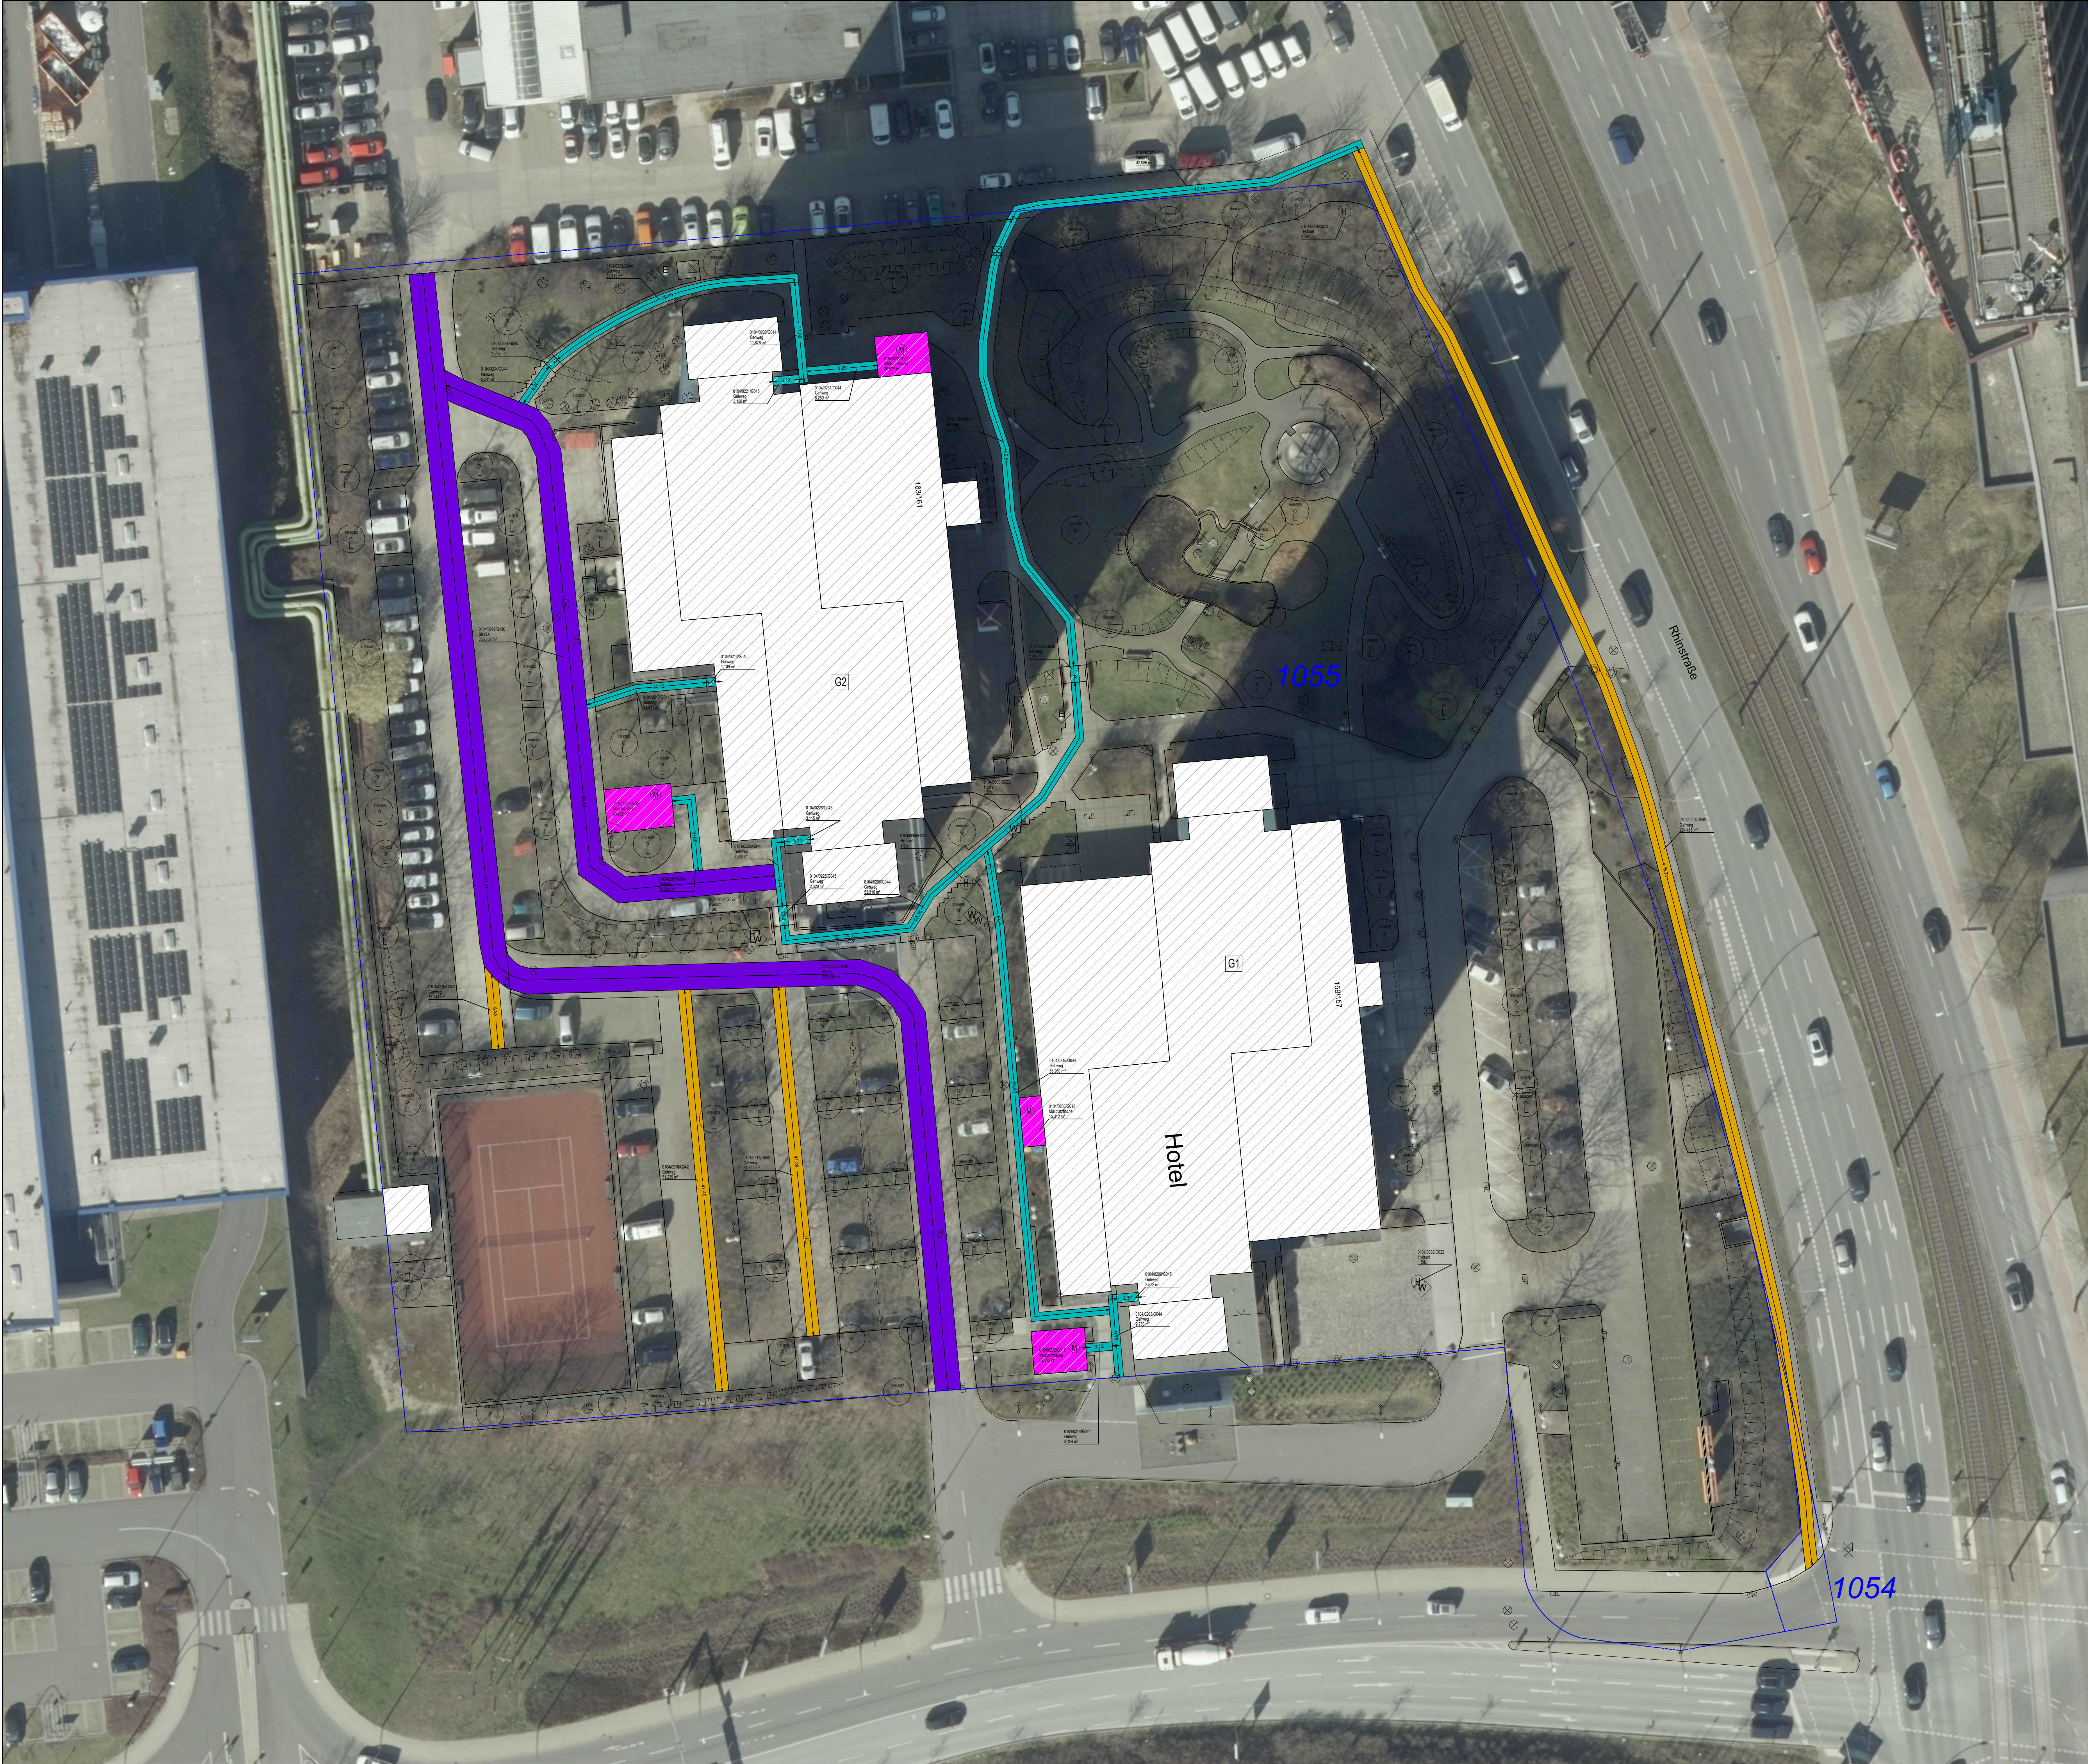

- Legende
- | | |
|-----------------------|-------------------------|
| Strauch/Busch | Polier |
| Laubbaum | Schachdeckel |
| Nadelbaum | Gully |
| Hydrant | Wasser |
| Haltestelle | Gas |
| Beleuchtung (Elektr.) | Elektro |
| Wasserhahn | Zaun |
| Müllplatz | Tor |
| Pumpe | Geländer |
| Brücke | Fahrradstellplatz |
| Flurstücksgrenze | Böschung |
| Flurstücksnummer | Lichtschacht |
| Gebäudennummer | Basis-Punkt |
| Einzelstufe | Spielgerät |
| | Durchgang / Überdachung |
| | Balkon |

- | |
|------------------------|
| G040 - 3 m Maschine |
| G041 - 3 m Hand |
| G042 - 1,5 m Maschine |
| G043 - 1,5 m Hand |
| G044 - 1 m Maschine |
| G045 - 1 m Hand |
| G017 - Plätze Maschine |
| G018 - Plätze Hand |

Änderungen			
Index	Art der Änderung	Datum	bestellt

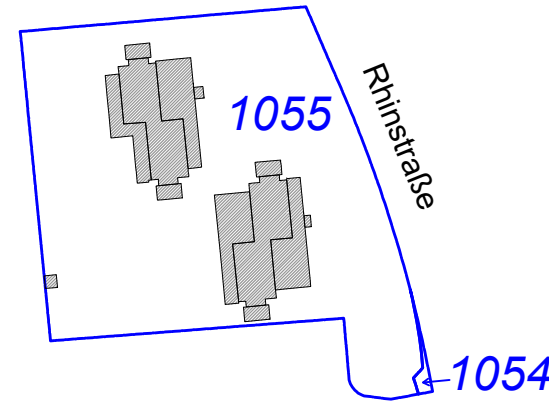

Auftragsnummer: 0104		Auftragnehmer: TRIGIS	
Anschrift: Rhinstraße 157, 161, 163 10315 Berlin		TRIGIS Gesellschaft GmbH Berlinerstr. 78 10117 Berlin Tel. 030 11 91833-0 Fax 030 11 91833-20 Email: info@trigis.de www.trigis.de	
Flurstück: 1054,1055		Auftraggeber: berlinovo	
Maßnahme: AUFMAß UND DATENERFASSUNG VON AUSENANLAGEN		berlinovo Immobilien Gesellschaft mbH Hakenbusch Ufer 74-76 1000 Berlin	
Planbezeichnung: WINTERDIENSTPLAN		Dipl.-Ing. 1189941	
Maßstab: 1:250		gepr.: 08.01.2020	
Partial: 1/1		geprüft:	
Dateiname: 0104_AA-WD.dwg			
Bauplan: 1189941			