

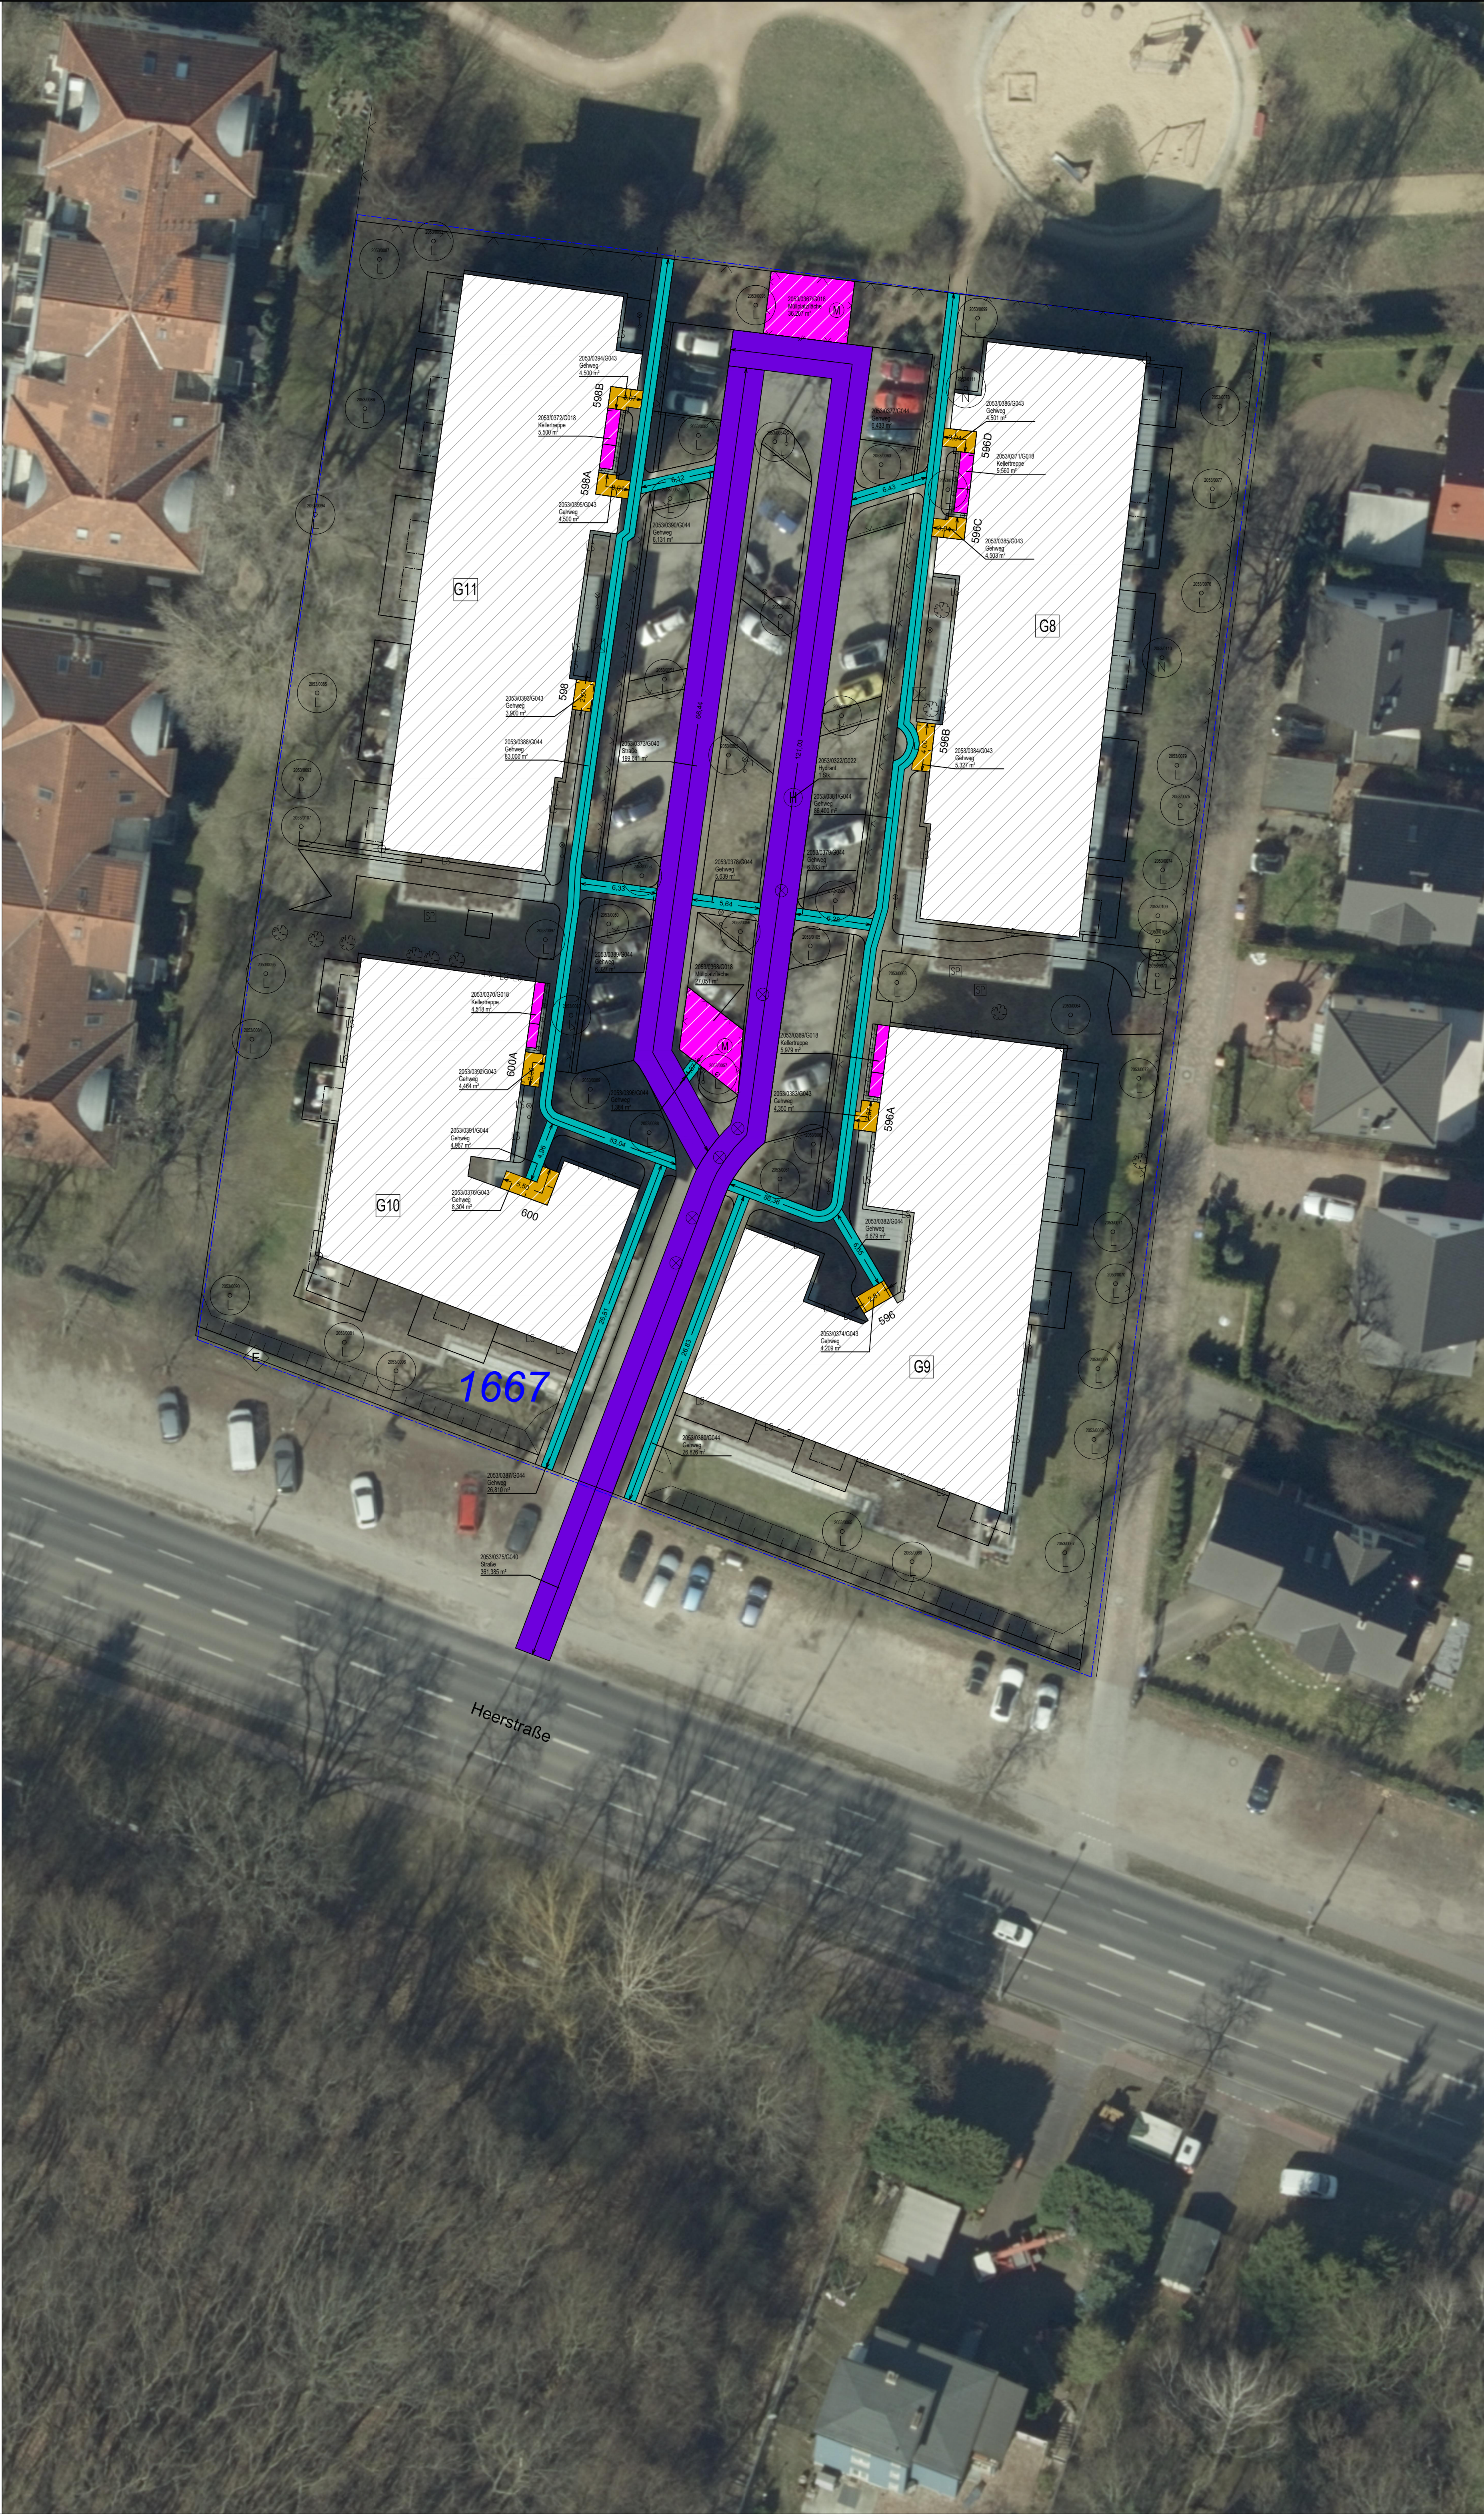


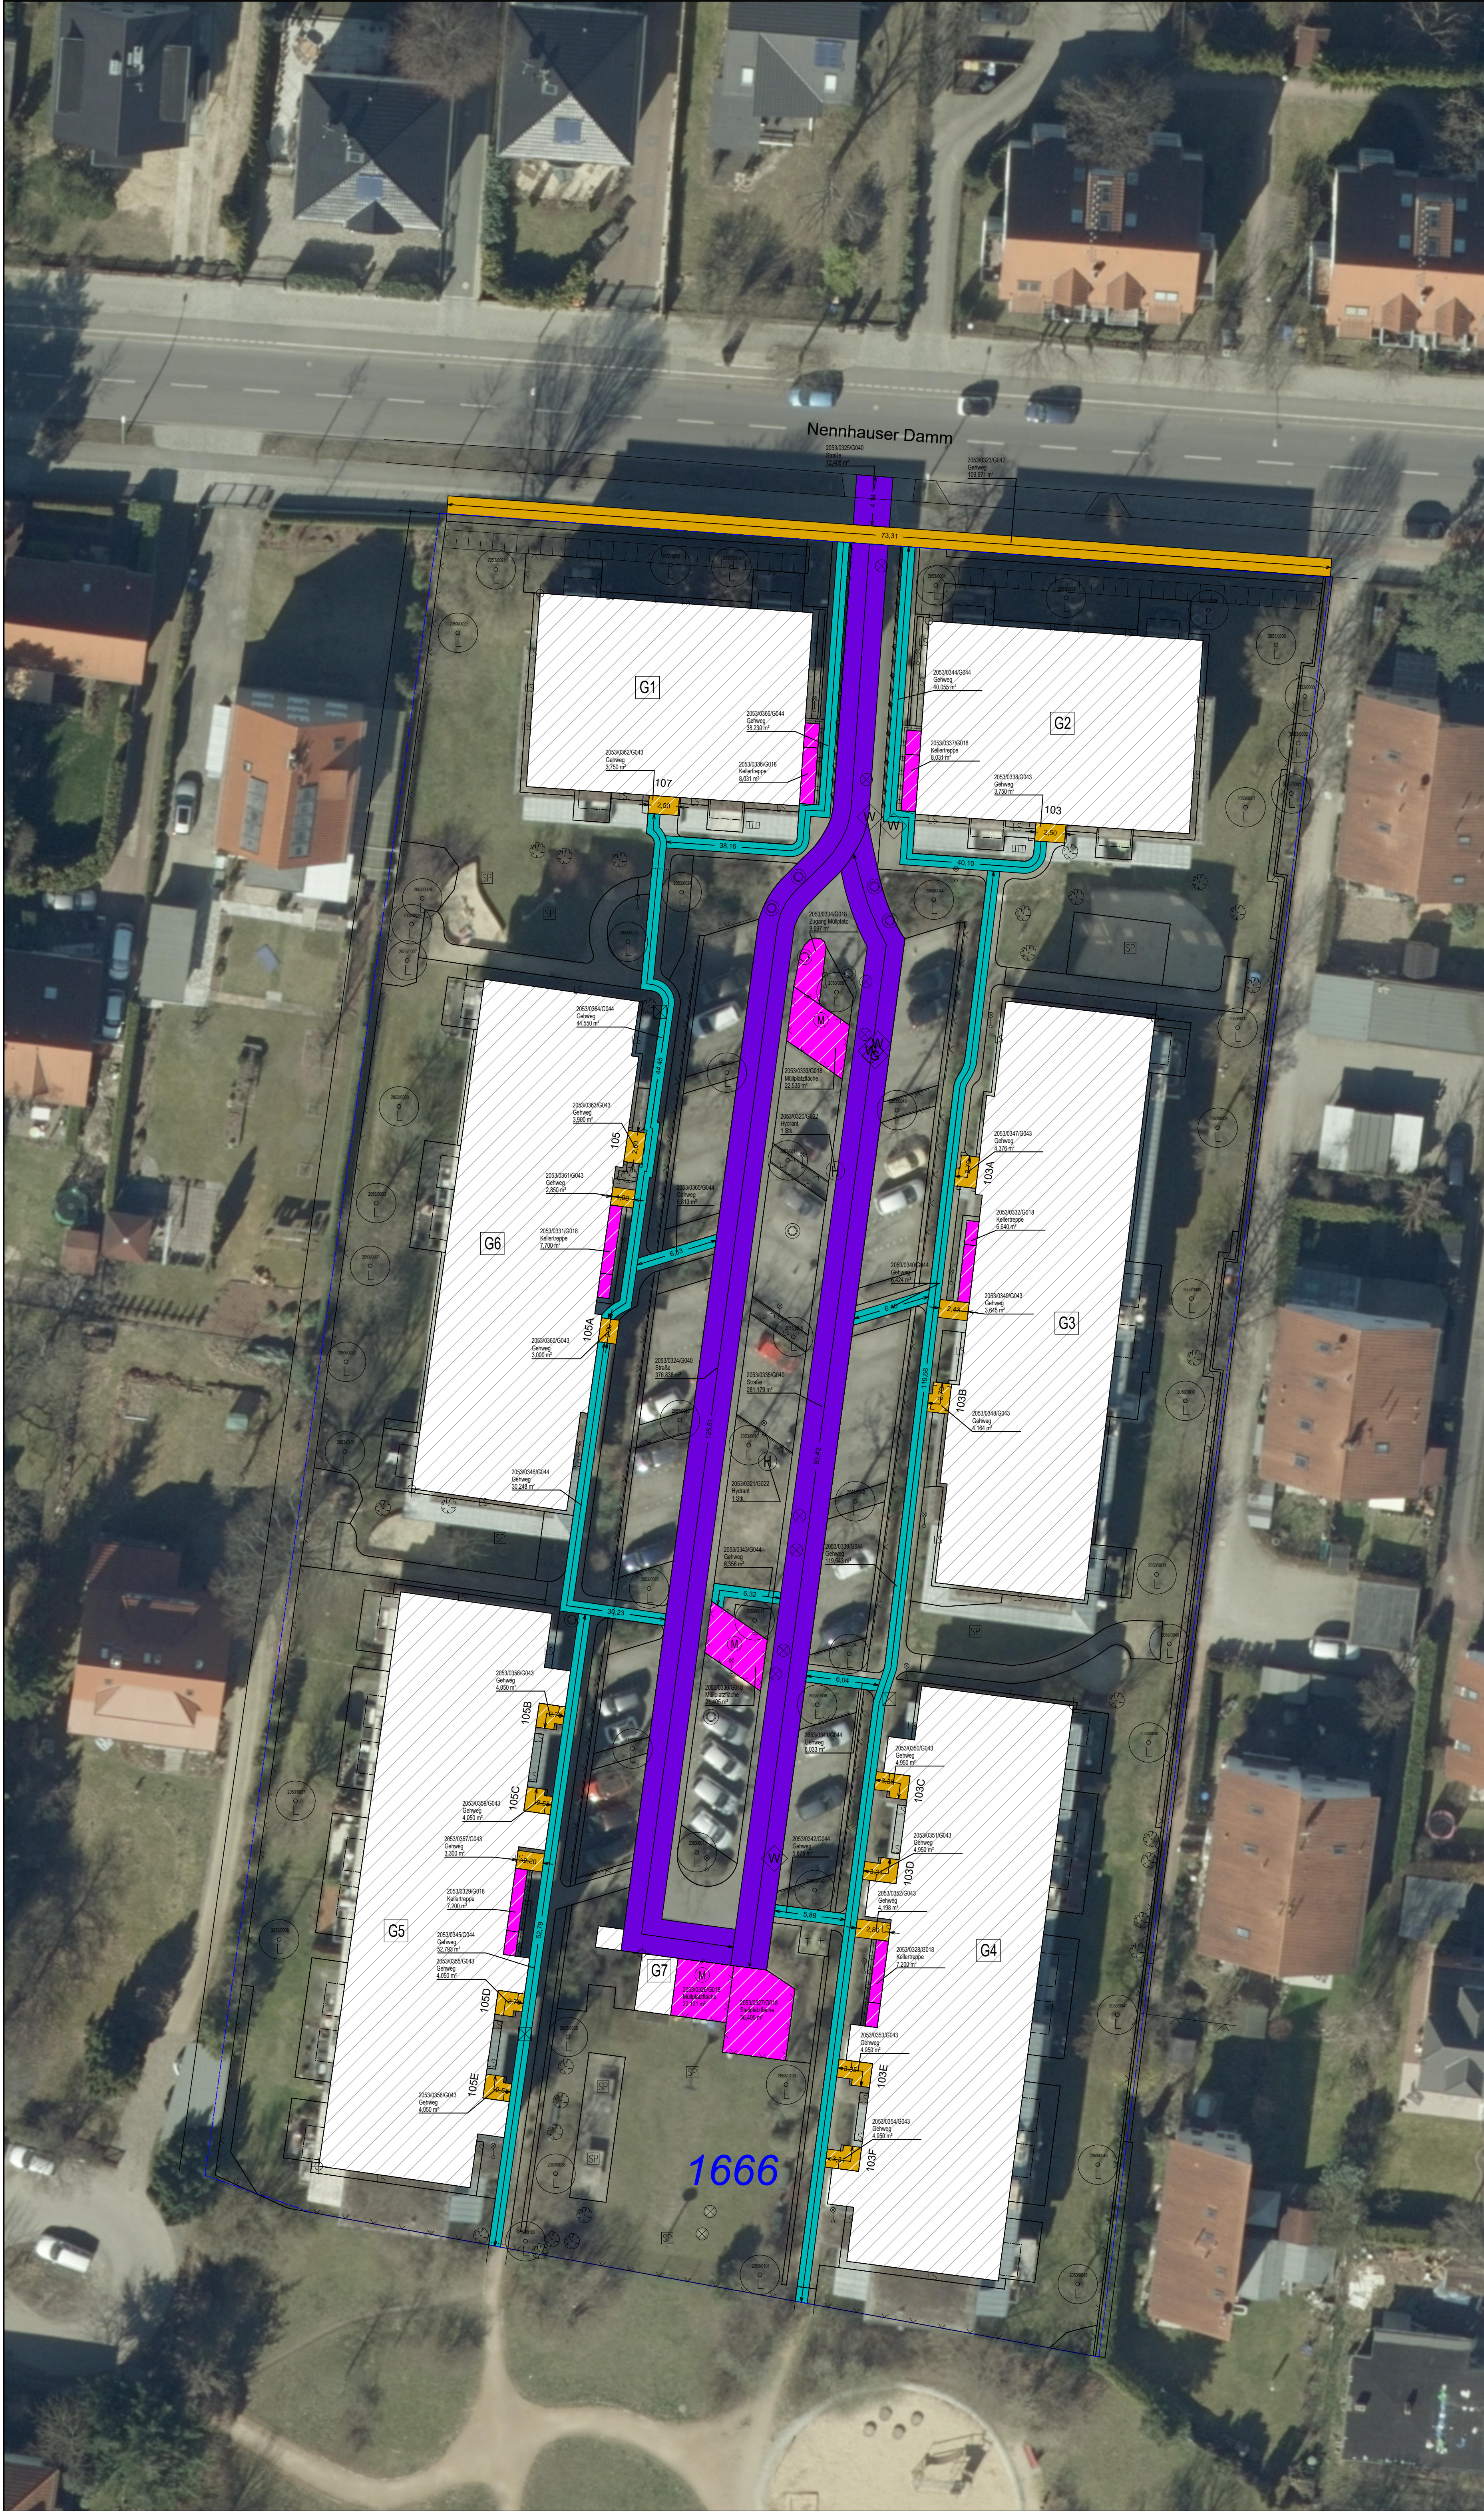

- Legende
- Strauch/Busch
 - Laubbaum
 - Nadelbaum
 - Hydrant
 - Haltestelle
 - Beleuchtung (Elektr.)
 - Wasserhahn
 - Müllplatz
 - Pumpe
 - Brücke
 - Flurstücksgrenze
 - Flurstücksnummer
 - G11 Gebäudennummer
 - Einzelstufe
 - Polier
 - Schachtdeckel
 - Gully
 - Wasser
 - Gas
 - Elektro
 - Zaun
 - Tor
 - Geländer
 - Fahrradstellplatz
 - Böschung
 - Lichtschacht
 - Basis-Punkt
 - Spielgerät
 - Durchgang / Überdachung
 - Balkon

- G040 - 3 m Maschine
- G041 - 3 m Hand
- G042 - 1,5 m Maschine
- G043 - 1,5 m Hand
- G044 - 1 m Maschine
- G045 - 1 m Hand
- G017 - Plätze Maschine
- G018 - Plätze Hand

Änderungen			
Index	Art der Änderung	Datum	bestellt

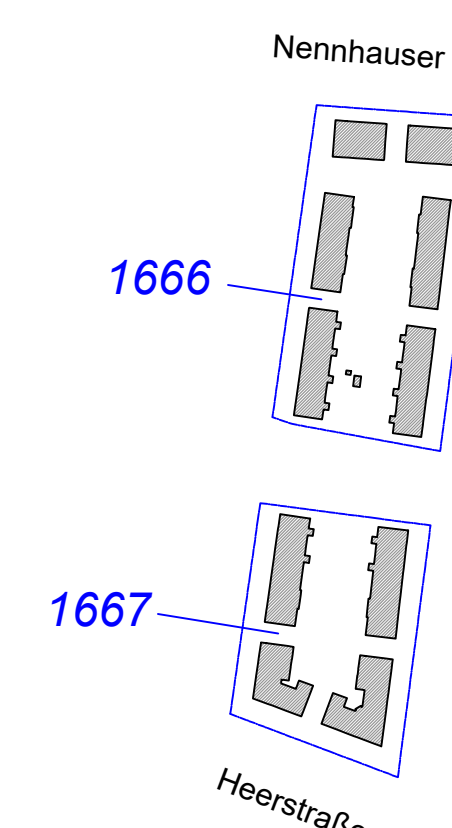

Auftragsnummer: 2053		Auftraggeber	
Anschrift: Heerstr. 596, 596a, 596b, 596c, 596d, 598, 598a, 598b, 600, 600a Nennhauser Damm 103, 103a, 103b, 103c, 103d, 103e, 103f, 105, 105a, 105b, 105c, 105z		berlinovo berlinovo	
Flurstück: 1666, 1667		Auftraggeber	
Maßnahme: AUFMAß UND DATENERFASSUNG VON AUSENANLAGEN		berlinovo	
Planbezeichnung: WINTERDIENSTPLAN		berlinovo	
Maßstab: 1:250		gepr.: 02.11.2020	
Partial: 1/1		geprüft:	
Dateiname: 2053_AA-WD.dwg		berlinovo	
Bauplan: 1109941		berlinovo	