



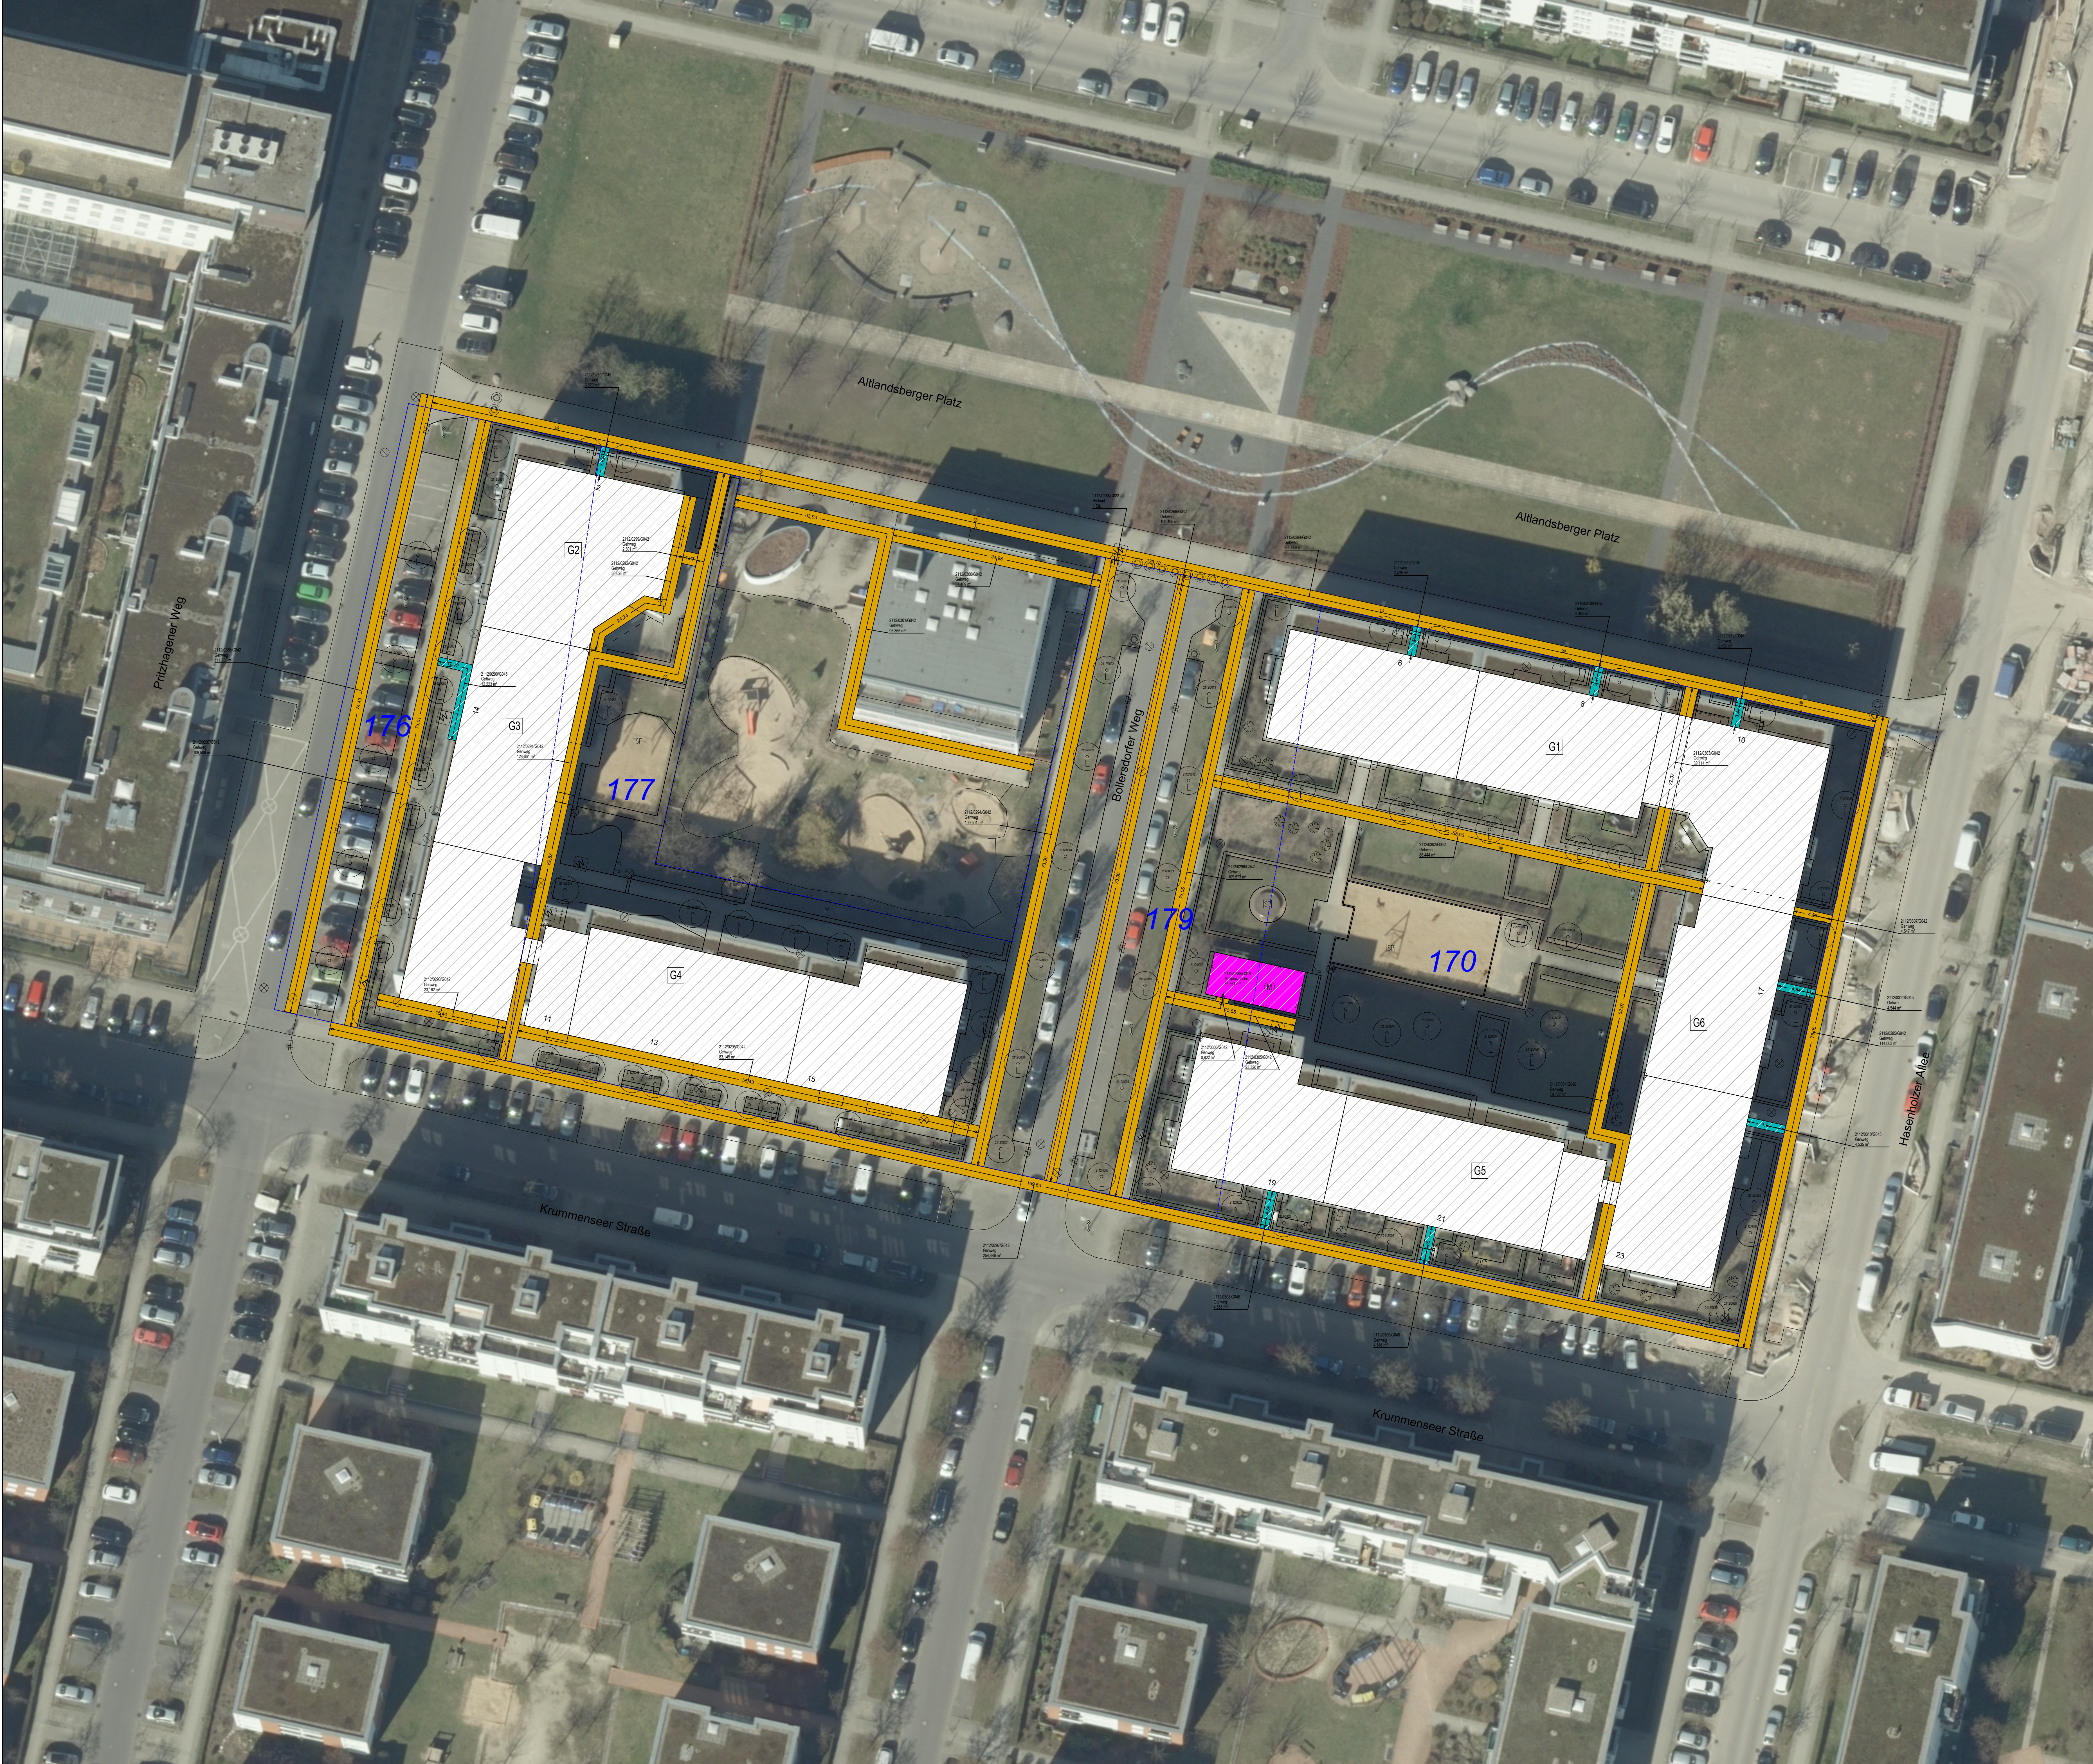

- Legende**
- | | | | |
|---|-----------------------|---|-------------------------|
| ⊙ | Strauch/Busch | ⊙ | Poller |
| ⊙ | Laubbaum | ⊗ | Schachdeckel |
| ⊙ | Nadelbaum | ⊗ | Gully |
| ⊙ | Hydrant | ⊗ | Wasser |
| ⊙ | Haltestelle | ⊗ | Gas |
| ⊙ | Beleuchtung (Elektr.) | ⊗ | Elektro |
| ⊙ | Wasserhahn | ⊗ | Zaun |
| ⊙ | Müllplatz | ⊗ | Tor |
| ⊙ | Pumpe | ⊗ | Geländer |
| ⊙ | Brücke | ⊗ | Fahrradstellplatz |
| ⊙ | Flurstücksgrenze | ⊗ | Böschung |
| ⊙ | Flurstücksnummer | ⊗ | Lichtschacht |
| ⊙ | Gebäudenummer | ⊗ | Basis-Punkt |
| ⊙ | Einzelstufe | ⊗ | Spielgerät |
| | | ⊗ | Durchgang / Überdachung |
| | | ⊗ | Balkon |

- | | |
|---|------------------------|
| ■ | G040 - 3 m Maschine |
| ■ | G041 - 3 m Hand |
| ■ | G042 - 1,5 m Maschine |
| ■ | G043 - 1,5 m Hand |
| ■ | G044 - 1 m Maschine |
| ■ | G045 - 1 m Hand |
| ■ | G017 - Plätze Maschine |
| ■ | G018 - Plätze Hand |

Änderungen			
Index	Art der Änderung	Datum	bestellt

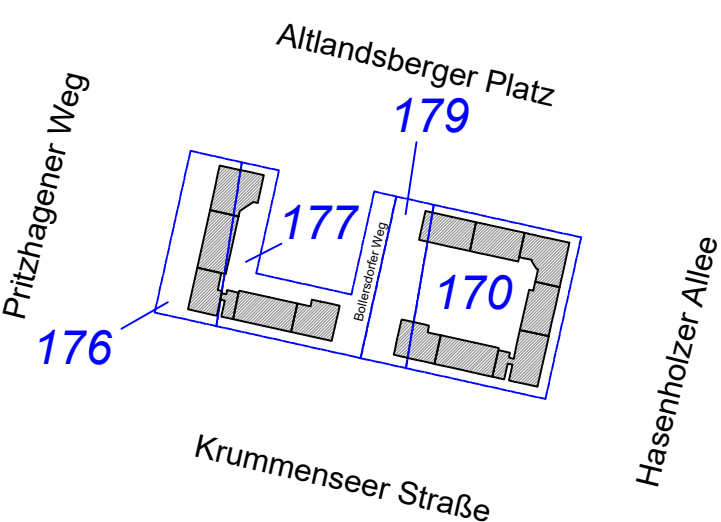

Auftraggeber		Auftraggeber	
Auftraggeber-Nr. 2112		Auftraggeber	
Anschrift Altlandsberger Platz 2, 6, 8, 10; Krummseer Str. 11, 13, 14, 15, 19, 21, 23 Hasenholzer Allee 17 13127 Berlin		Auftraggeber	
Flurstücksnr. 170, 176, 177, 179		Auftraggeber	
Maßnahme AUFMAß UND DATENERFASSUNG VON AUSENANLAGEN		Auftraggeber	
Planbezeichnung WINTERDIENSTPLAN		Auftraggeber	
Maßstab 1:250		Auftraggeber	
Partial 1/1		Auftraggeber	
Dokument 2112_AA-WD.dwg		Auftraggeber	
Butzgröße 1109941		Auftraggeber	

TRIGIS

TRIGIS Geodaten GmbH
Berlinerstr. 78
10117 Berlin
Tel. 030 411 91833 - 0 Fax 030 411 91833-20
Email: info@trigis.de
www.trigis.de

berlinovo
IMMOBILIEN

Berlinovo Immobilien Gesellschaft mbH
Hakenstr. 14a 74-76
1000 Berlin