



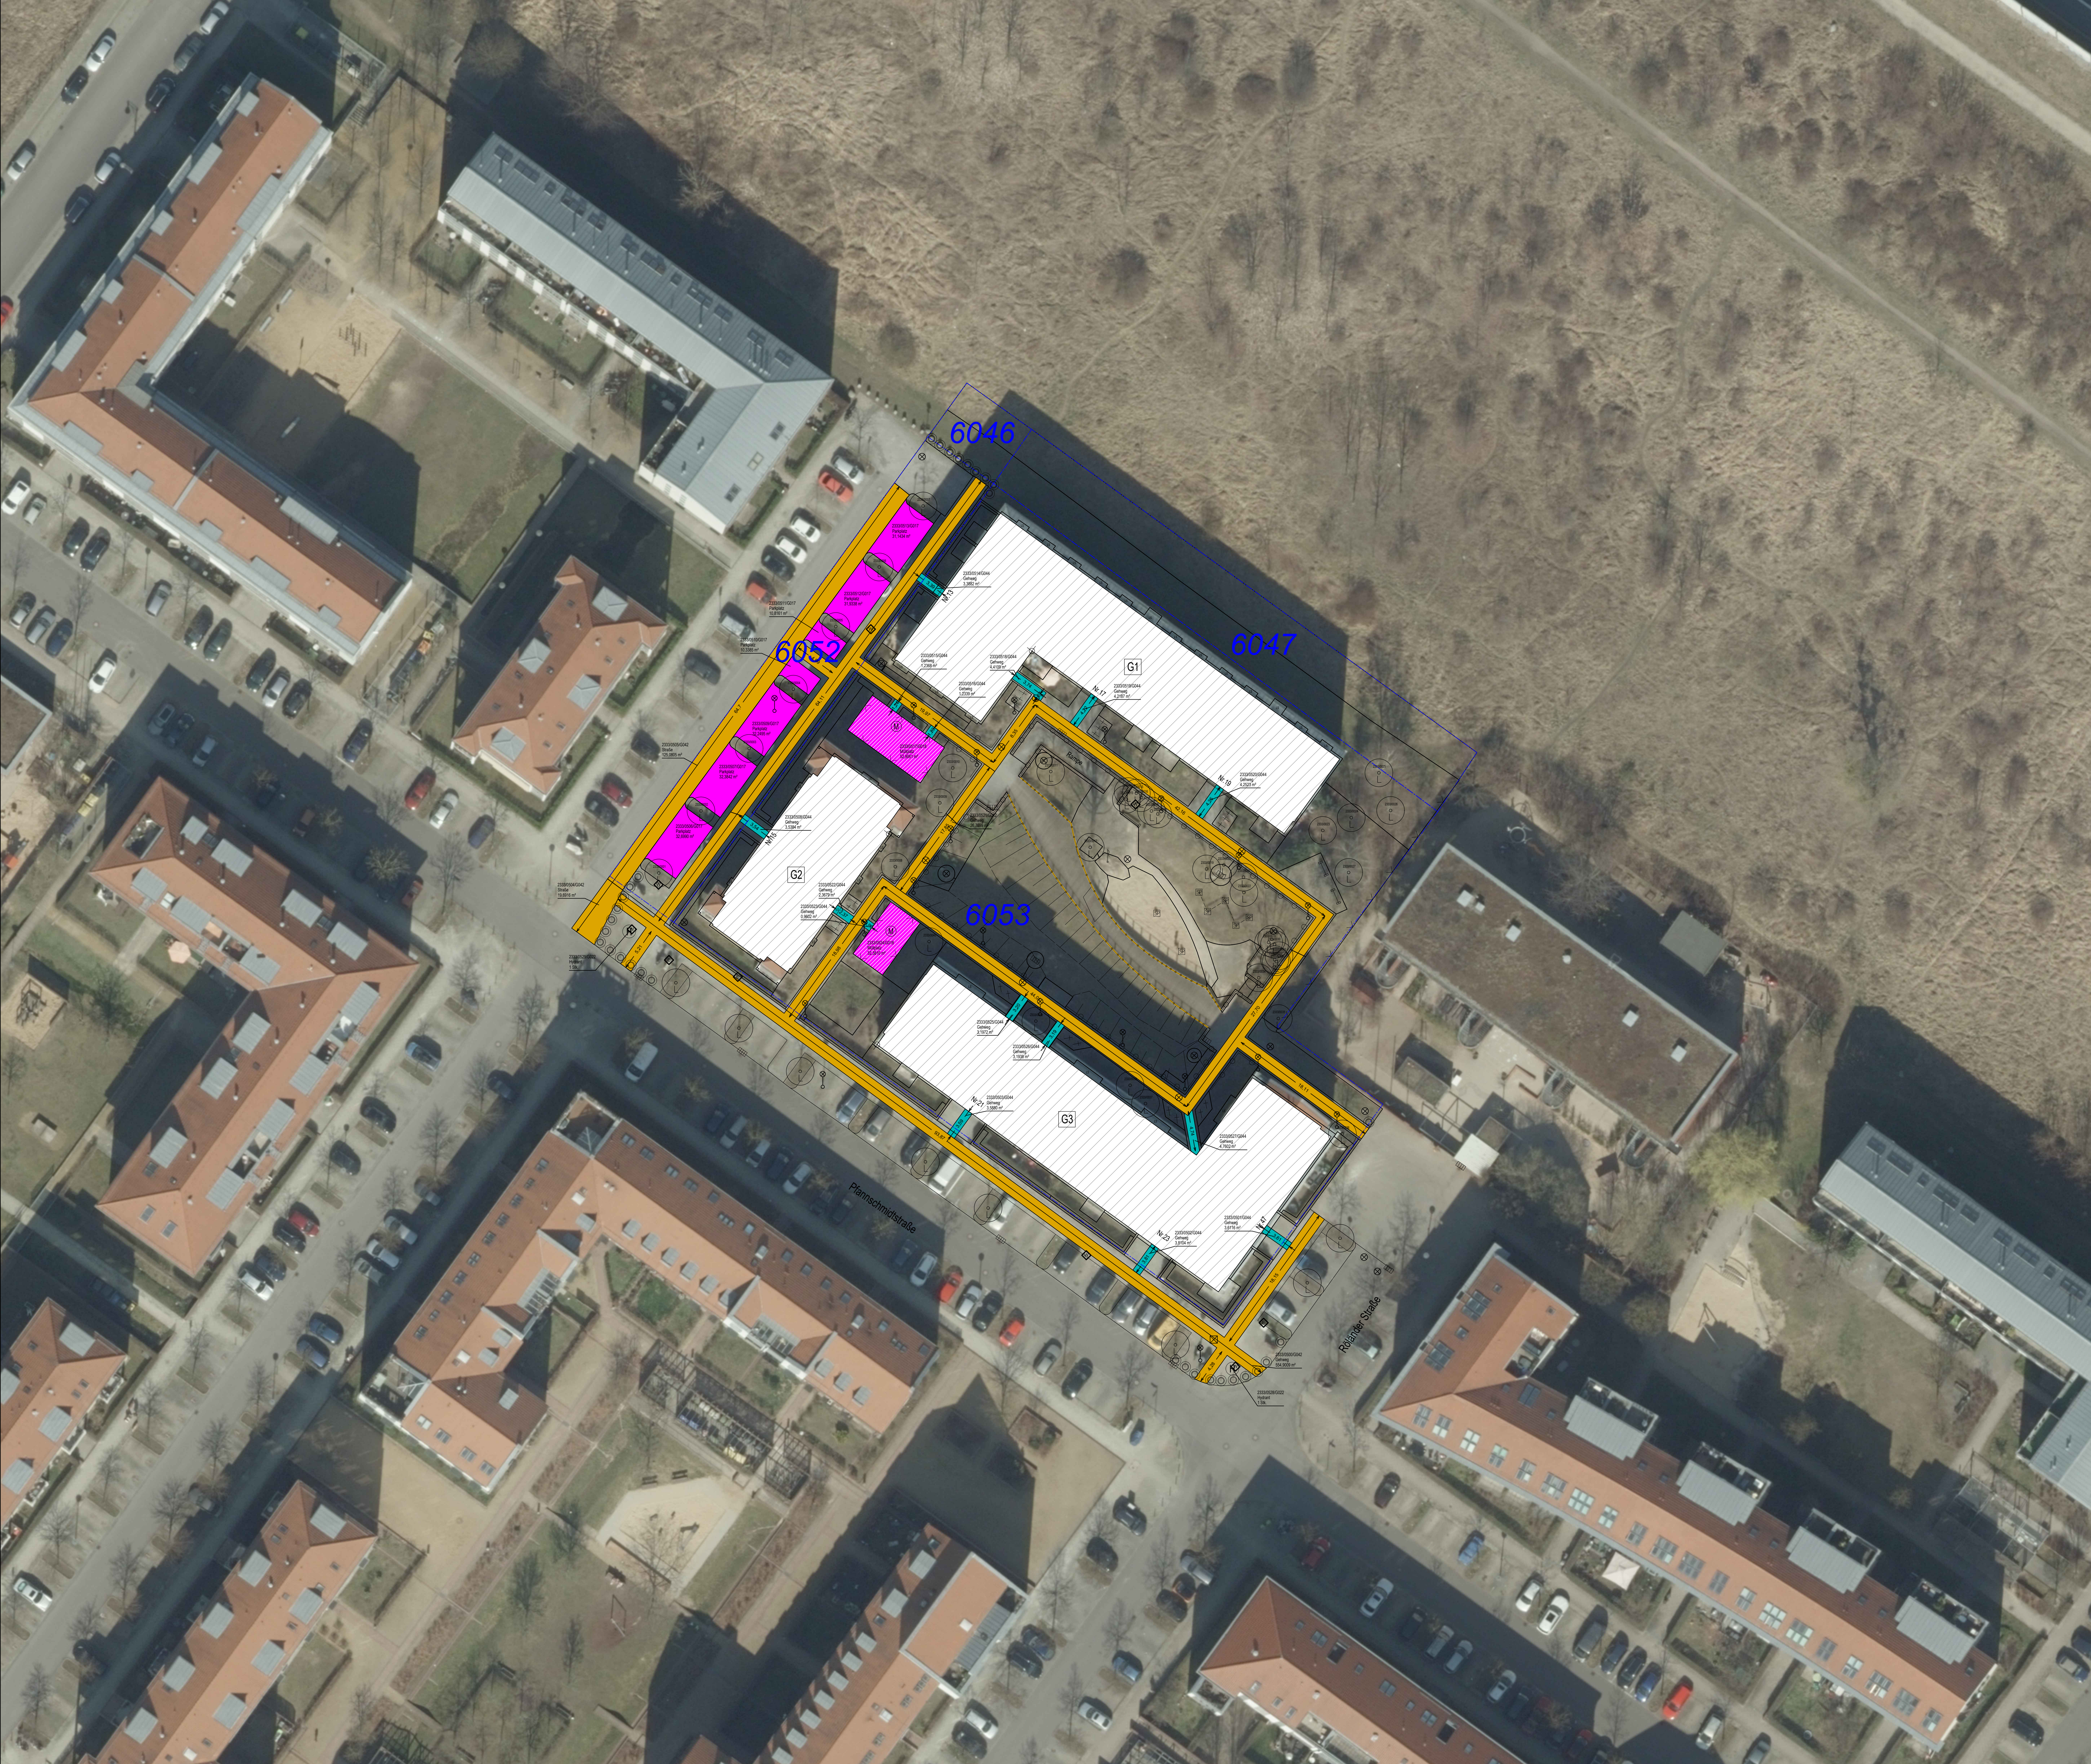

- Legende
- | | | | |
|--|-----------------------|--|-------------------------|
| | Strauch/Busch | | Poller |
| | Laubbaum | | Schachdeckel |
| | Nadelbaum | | Gully |
| | Hydrant | | Wasser |
| | Haltestelle | | Gas |
| | Beleuchtung (Elektr.) | | Elektro |
| | Wasserhahn | | Zaun |
| | Müllplatz | | Tor |
| | Pumpe | | Geländer |
| | Brücke | | Fahradstellplatz |
| | Flurstücksgrenze | | Böschung |
| | Flurstücksnummer | | Lichtschart |
| | Gebäudennummer | | Basis-Punkt |
| | Einzelstufe | | Spielgerät |
| | | | Durchgang / Überdachung |
| | | | Balkon |

- | | |
|--|--|
| | G001 - überbaute (Gebäude-)Fläche |
| | G003 - Gehölzfläche |
| | G004 - Pflanzfläche |
| | G005 - Heckenfläche |
| | G007 - Wege, Straßen, Plätze unversiegelt |
| | G008 - Wege, Straßen, Plätze versiegelt |
| | G009 - Teich- und Brunnenfläche |
| | G010 - Spielfläche Mulch |
| | G011 - Spielfläche Sand |
| | G013 - Sportflächen- und Freizeitanlagen |
| | G014 - Rasenfläche |
| | G033 - Fremdgepflegte Freiflächen (z.B. Mietergärten, Mieterterasse) |
| | G035 - Hecke höher 1,5 m |
| | G036 - Treppenflächen |
| | G037 - Wege, Straßen, Plätze teilversiegelt |
| | G038 - Mauerfläche |

Änderungen				
	Index	Art der Änderung	Datum	bestellt

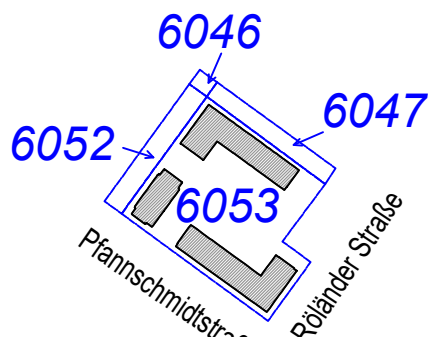

Außenanlagen-Nr.: 2333		Auftragnehmer	
Anschrift Plannschmidtstraße 13, 15, 17, 19, 21, 23, Rolandstraße 47 13125 Berlin		TRIGIS TRIGIS Geodaten GmbH Bismarckstr. 78 Tel. 030 41 91833-0 Fax 030 41 91833-20 Email: info@trigis.de www.trigis.de	
Flurstücken: 6046, 6047, 6052, 6053		Auftraggeber	
Maßnahme AUFMAß UND DATENERFASSUNG VON AUSSENANLAGEN		berlinovo berlinovo Immobilien Gesellschaft mbH Hakenstr. 14a 74-76 10805 Berlin	
Planbezeichnung WINTERDIENSTPLAN		Datum 11.02.2020	
Maßstab 1:250		geprüft: 11.02.2020	
Partial 1/1		geprüft:	
Dateiname 2333_AA-WD.dwg		Blattgröße 1189x841	