



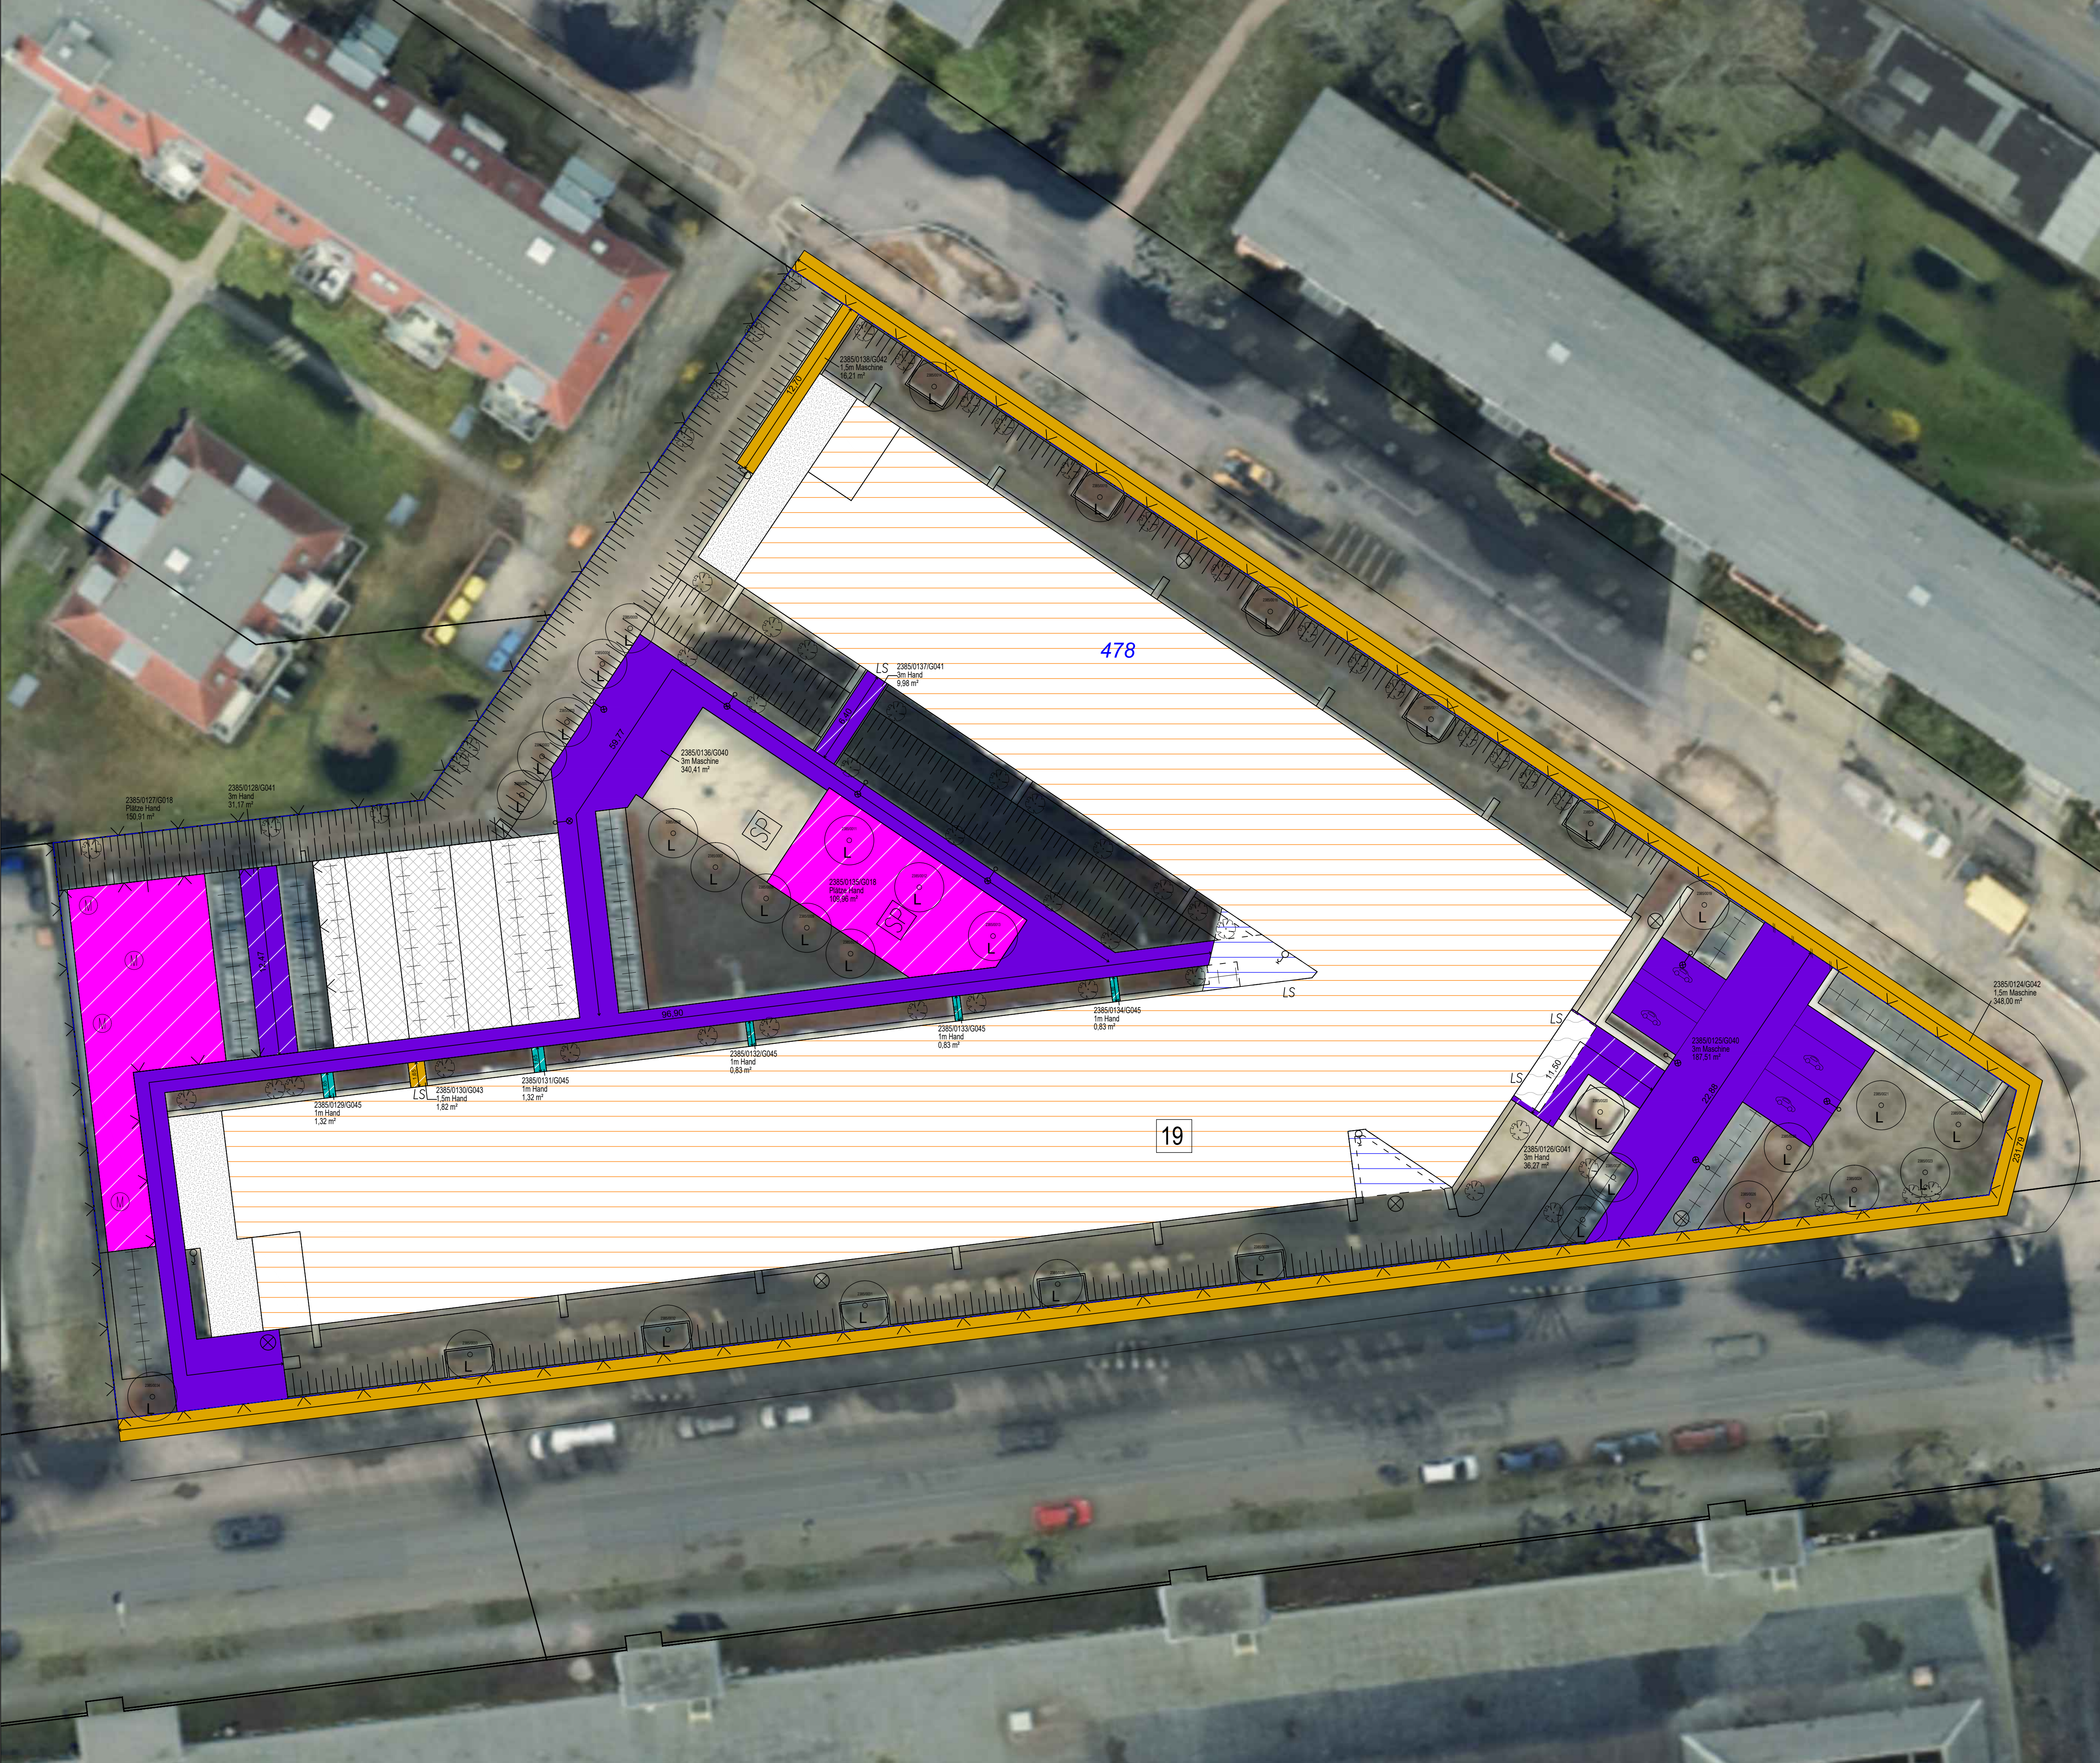

- Legende**
- | | |
|-----------------------|-------------------------|
| Strauch/Busch | Zaun |
| Laubbaum | Tor |
| Nadelbaum | Geländer |
| Hydrant | Fahrradstellplatz |
| Haltestelle | Böschung |
| Beleuchtung (Elektr.) | LS Lichtschacht |
| Wasserhahn | Basis-Punkt |
| Müllplatz | SP Spiegelgerät |
| Pumpe | Durchgang / Überdachung |
| Außenstellplatz | Balkon |
| Garagenstellplatz | Brücke |
| Parkdeckstellplatz | Flurstücksgrenze |
| Tiefgaragenstellplatz | Flurstücksnummer |
| Schrankenanlage | Gebäudenummer |
| E-Ladesäule | Einzelstufe |
| Polier | |
| Schachtdeckel | |
| Gully | |
| Wasser | |
| Gas | |
| Elektro | |

- | | |
|---|------------------------|
| G000 - Grundstücksfläche | G017 - Plätze Maschine |
| G001 - überbaute (Gebäude-)Fläche | G018 - Plätze Hand |
| G002 - Gesamtfläche Grünanlagenpflege | G040 - 3m Hand |
| G003 - Gehölzfläche | G041 - 3m Hand |
| G004 - Pflanzfläche | G042 - 1,5m Maschine |
| G005 - Heckenfläche | G043 - 1,5m Hand |
| G007 - Wege, Straßen, Plätze unversiegelt | G044 - 1m Maschine |
| G008 - Wege, Straßen, Plätze versiegelt | G045 - 1m Hand |
| G009 - Teich- und Brunnenfläche | |
| G010 - Spielfläche Mulch | |
| G011 - Spielfläche Sand | |
| G013 - Sportflächen- und Freizeitanlagen | |
| G014 - Rasenfläche | |
| G015 - Rasenkanten | |
| G035 - Hecke höher 1,5 m | |
| G036 - Treppenflächen | |
| G037 - Wege, Straßen, Plätze teilversiegelt | |
| G038 - Mauerfläche | |
| G062 - D1- Flachdach | |
| G063 - D2- Schrägdach | |
| G064 - D3- Satteldach | |
| G065 - D4- Walmdach | |
| G066 - D5- Gründach | |
| G088 - fremdgepflegte Freiflächen | |
| G089 - Vordach Begrünt | |
| G090 - Vordach Kies | |
| G091 - Vordach Glasdach | |
| G092 - Vordach Metaldach | |
| G093 - Überdachung Fahrradstellplätze | |

Index	Art der Änderung	Datum	bearbeitet

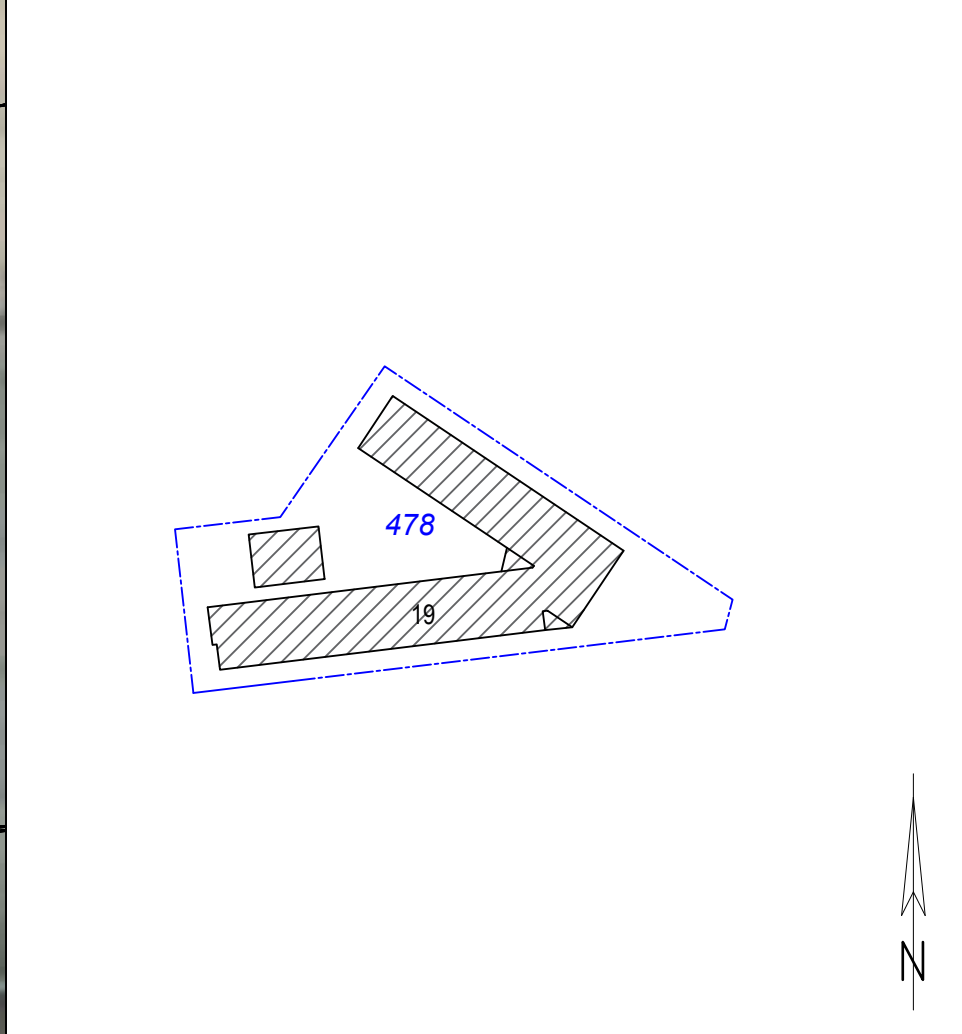

Auftraggeber-Nr.	2385	Auftraggeber	METRIKA 360
Anschrift	Ostendestraße 19, 12459 Berlin	Metrika 360 Kling&Schriever Ingenieure AG Helmholtz-Str. 11 10557 Berlin www.metriska.de	
Flurstücks-Nr.	478	Auftraggeber	berlinovo
Abkürzung	AUFNAHME UND DATENERFASSUNG VON AUSSENANLAGEN		
Planbezeichnung	WINTERDIENSTPLAN		
M Maßstab	1:200	Erstellt	22/11/2024
Plan-Nr.	5/1		
Skizze	2385_WD		
Blattgröße	1189/841		