

LEGENDE:


- Bestand
- Abriß
- Neu

Hinweis: Alle Fenster werden durch Kunststofffenster mit dreifacher Verglasung ersetzt.

Ausstattung Fenster:

- 3.1. Sonnenschutz:
außenliegende Raffstore (keine Verdunklungs lamellen)
- 3.2. Blendschutz:
innenliegende Senkrecht lamellen, 1-seitig gummiert zur Verdunklung
- 3.3. Sichtschutz
durch Folien auf den Scheiben


Fenster beidseitig mit VSG-Verglasung bis zu einer Höhe von 2,00 m, Rahmenprofile nicht scharfkantig (Radius >= 2 mm oder gefast)

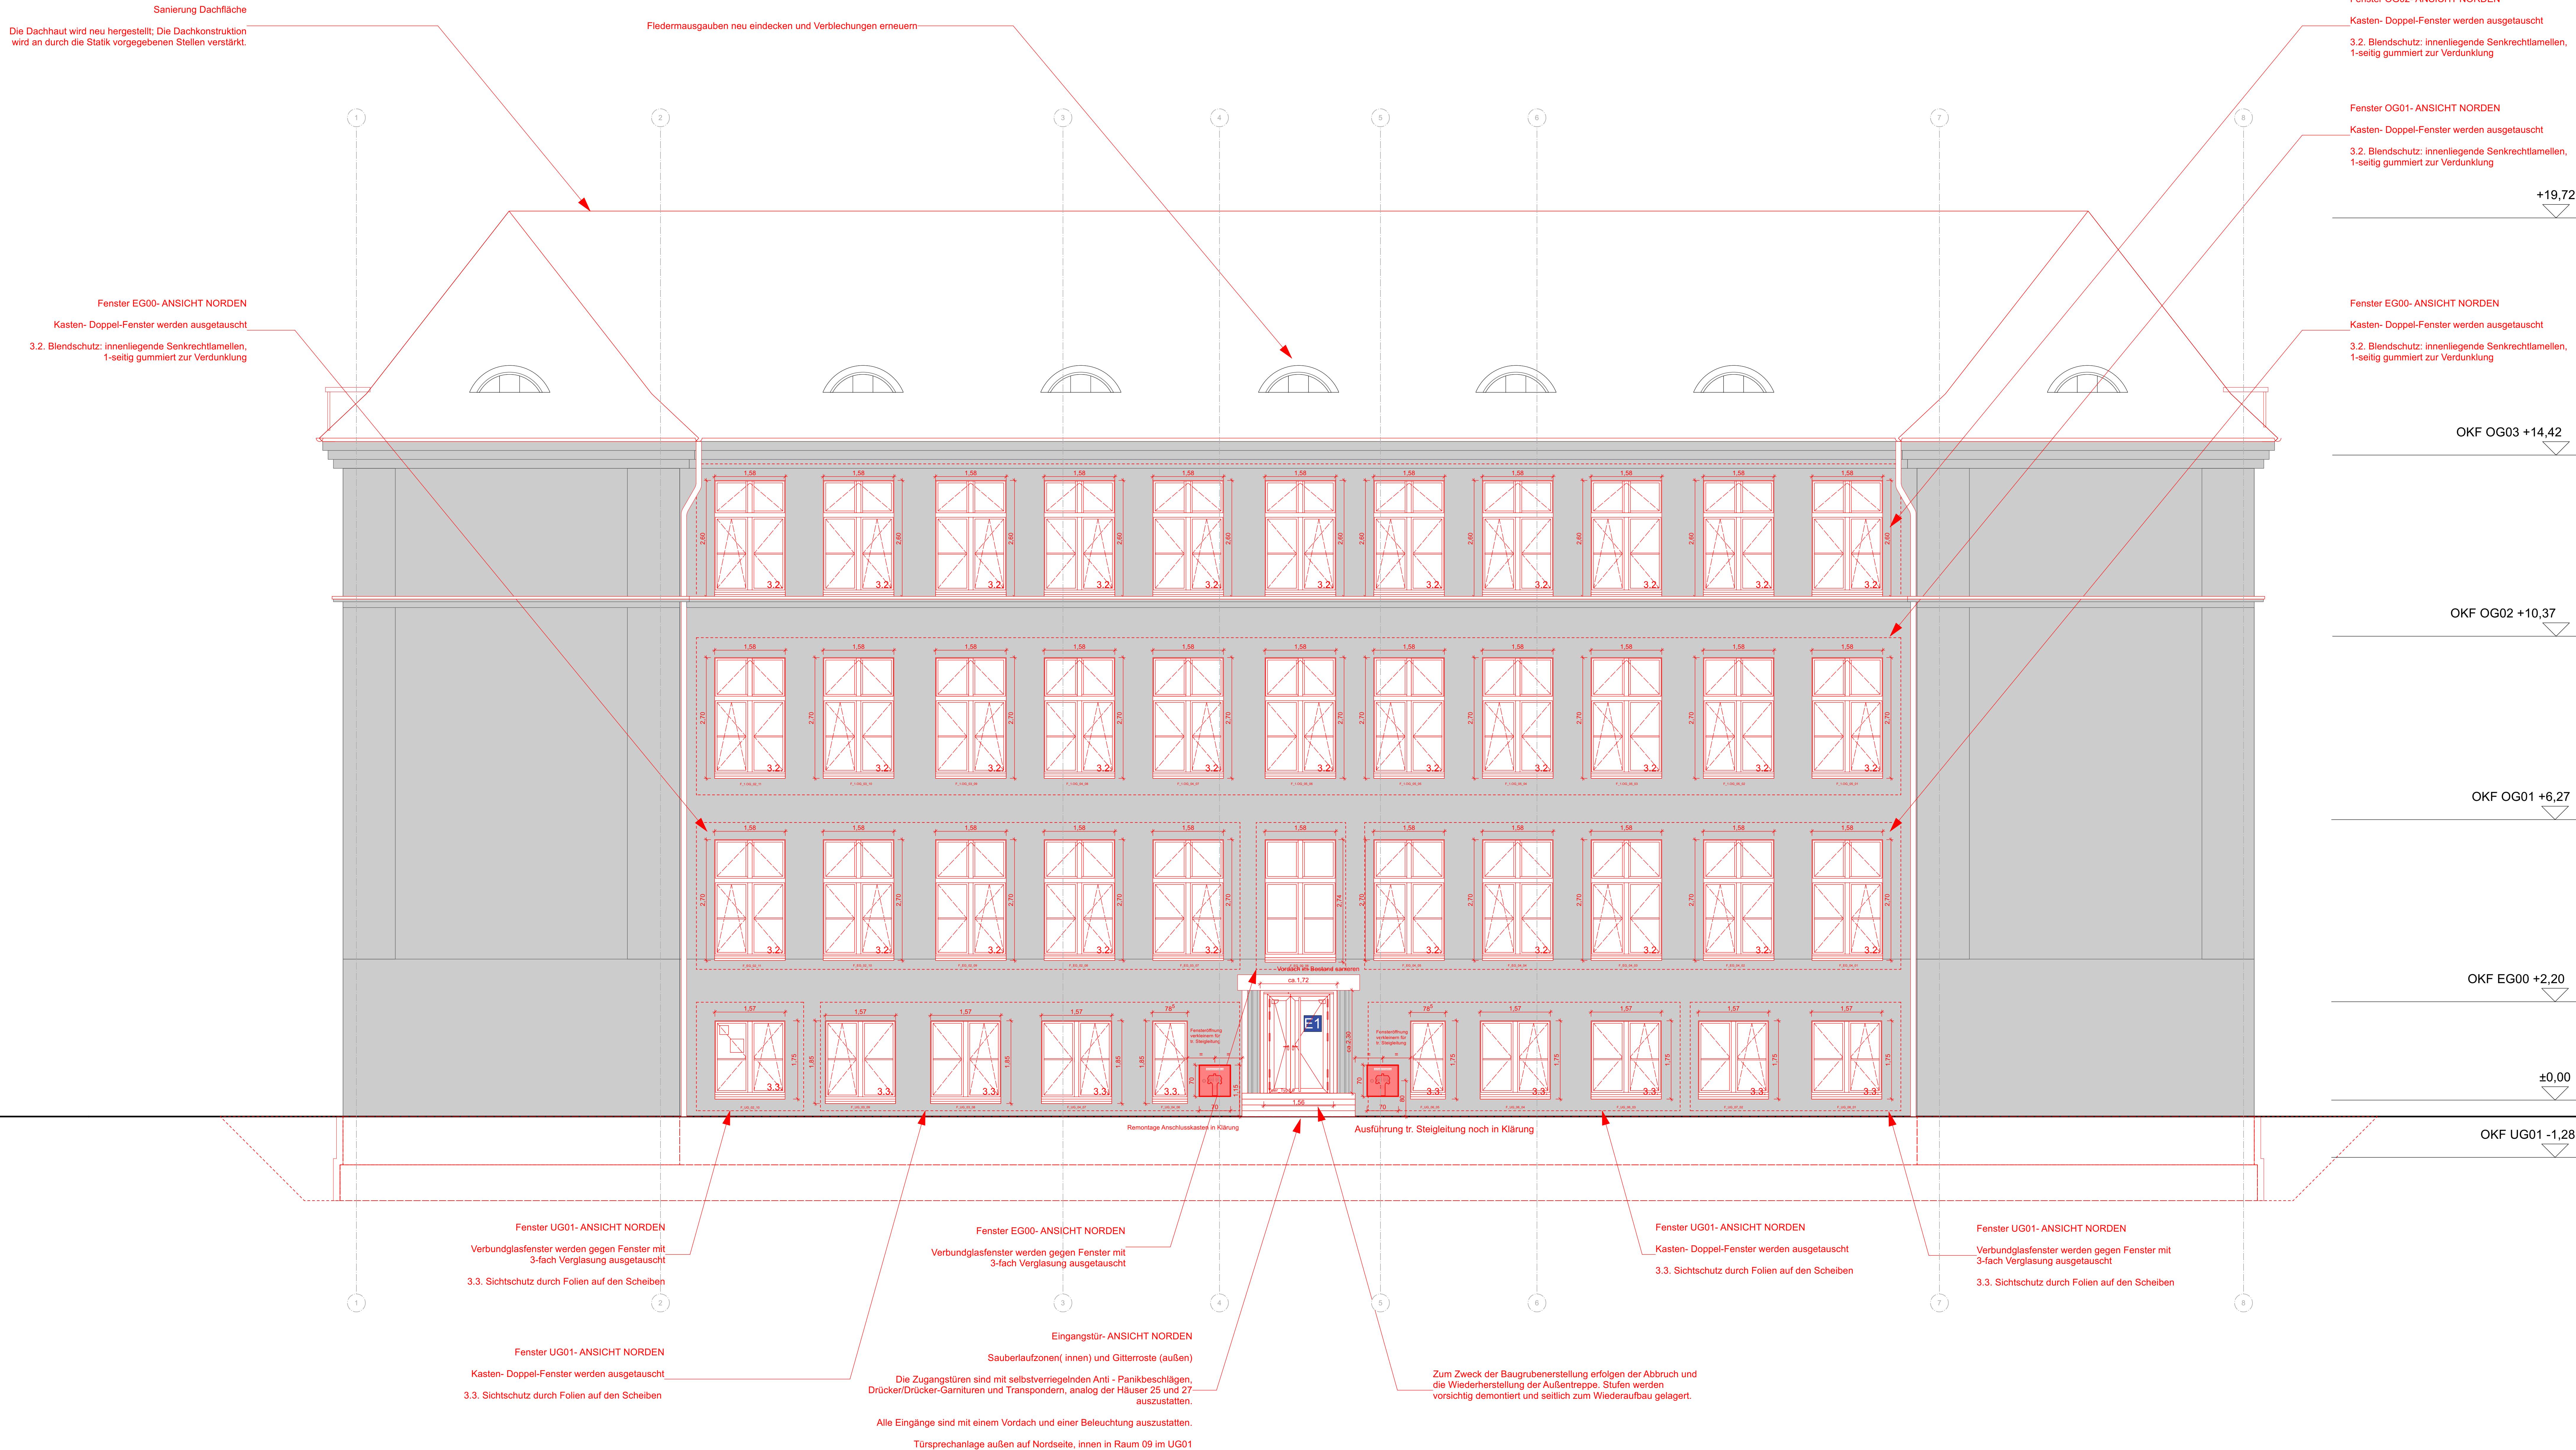

Ansicht Norden
Charlottenburger Chaussee 67, 75 Haus 16

Alle Maße sind am Bau zu prüfen! Unstimmigkeiten sind vor Beginn der Arbeiten mit der örtlichen Bauleitung zu klären!

Anforderungen					
Bemerkungen					
id	Beschreibung Raum/ Fenster/ Tür				17.10.25 JAH
index	Art der Änderung				Datum

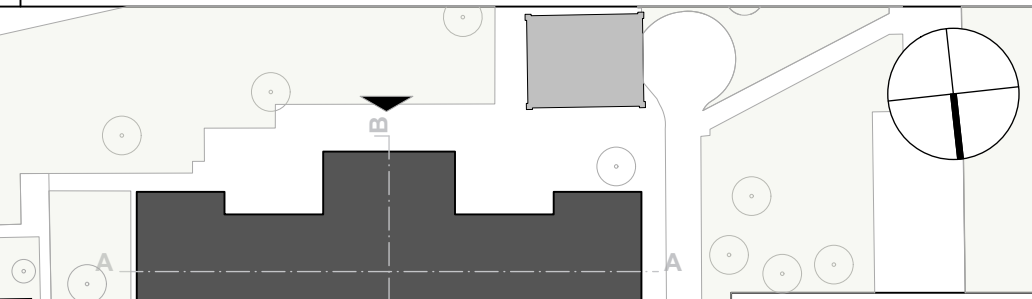

Wirtschaftseinheit		30194017	
Anschrift		Charlottenburger Chaussee 67,75 13597 Berlin	
Gebäude		Haus 16	
Maß-Nr./Modulname		Modernisierung und Instandsetzung	
Planart		Ausführungsplanung	
Planbeschreibung		Ansicht Norden	
Plannummer		30194017001AAR_ANN_01-SW	Index B
Maßstab		1:50	entwurf 28.01.25
Baugruppe		1.5/0.841	
Dateiname		200402_CHC_1616_MLI_v001	
Auftraggeber		SILB Stadterneuerungsbüro des Landes Berlin vermittelt durch	
Bauherr/Verordnungsmanagement GmbH		BIM	

LEGENDE:


- Bestand
- Abriss
- Neu

Hinweis: Alle Fenster werden durch Kunststofffenster mit dreifacher Verglasung ersetzt.

Ausstattung Fenster:

- 3.1. **Sonnenschutz:**
außenliegende Raffstore (keine Verdunklungslamellen)
- 3.2. **Blendschutz:**
innenliegende Senkrechtlamellen, 1-seitig gummiert zur Verdunklung
- 3.3. **Sichtschutz**
durch Folien auf den Scheiben


Fenster beidseitig mit VSG-Verglasung bis zu einer Höhe von 2,00 m, Rahmenprofile nicht scharfkantig (Radius >= 2 mm oder gefast)

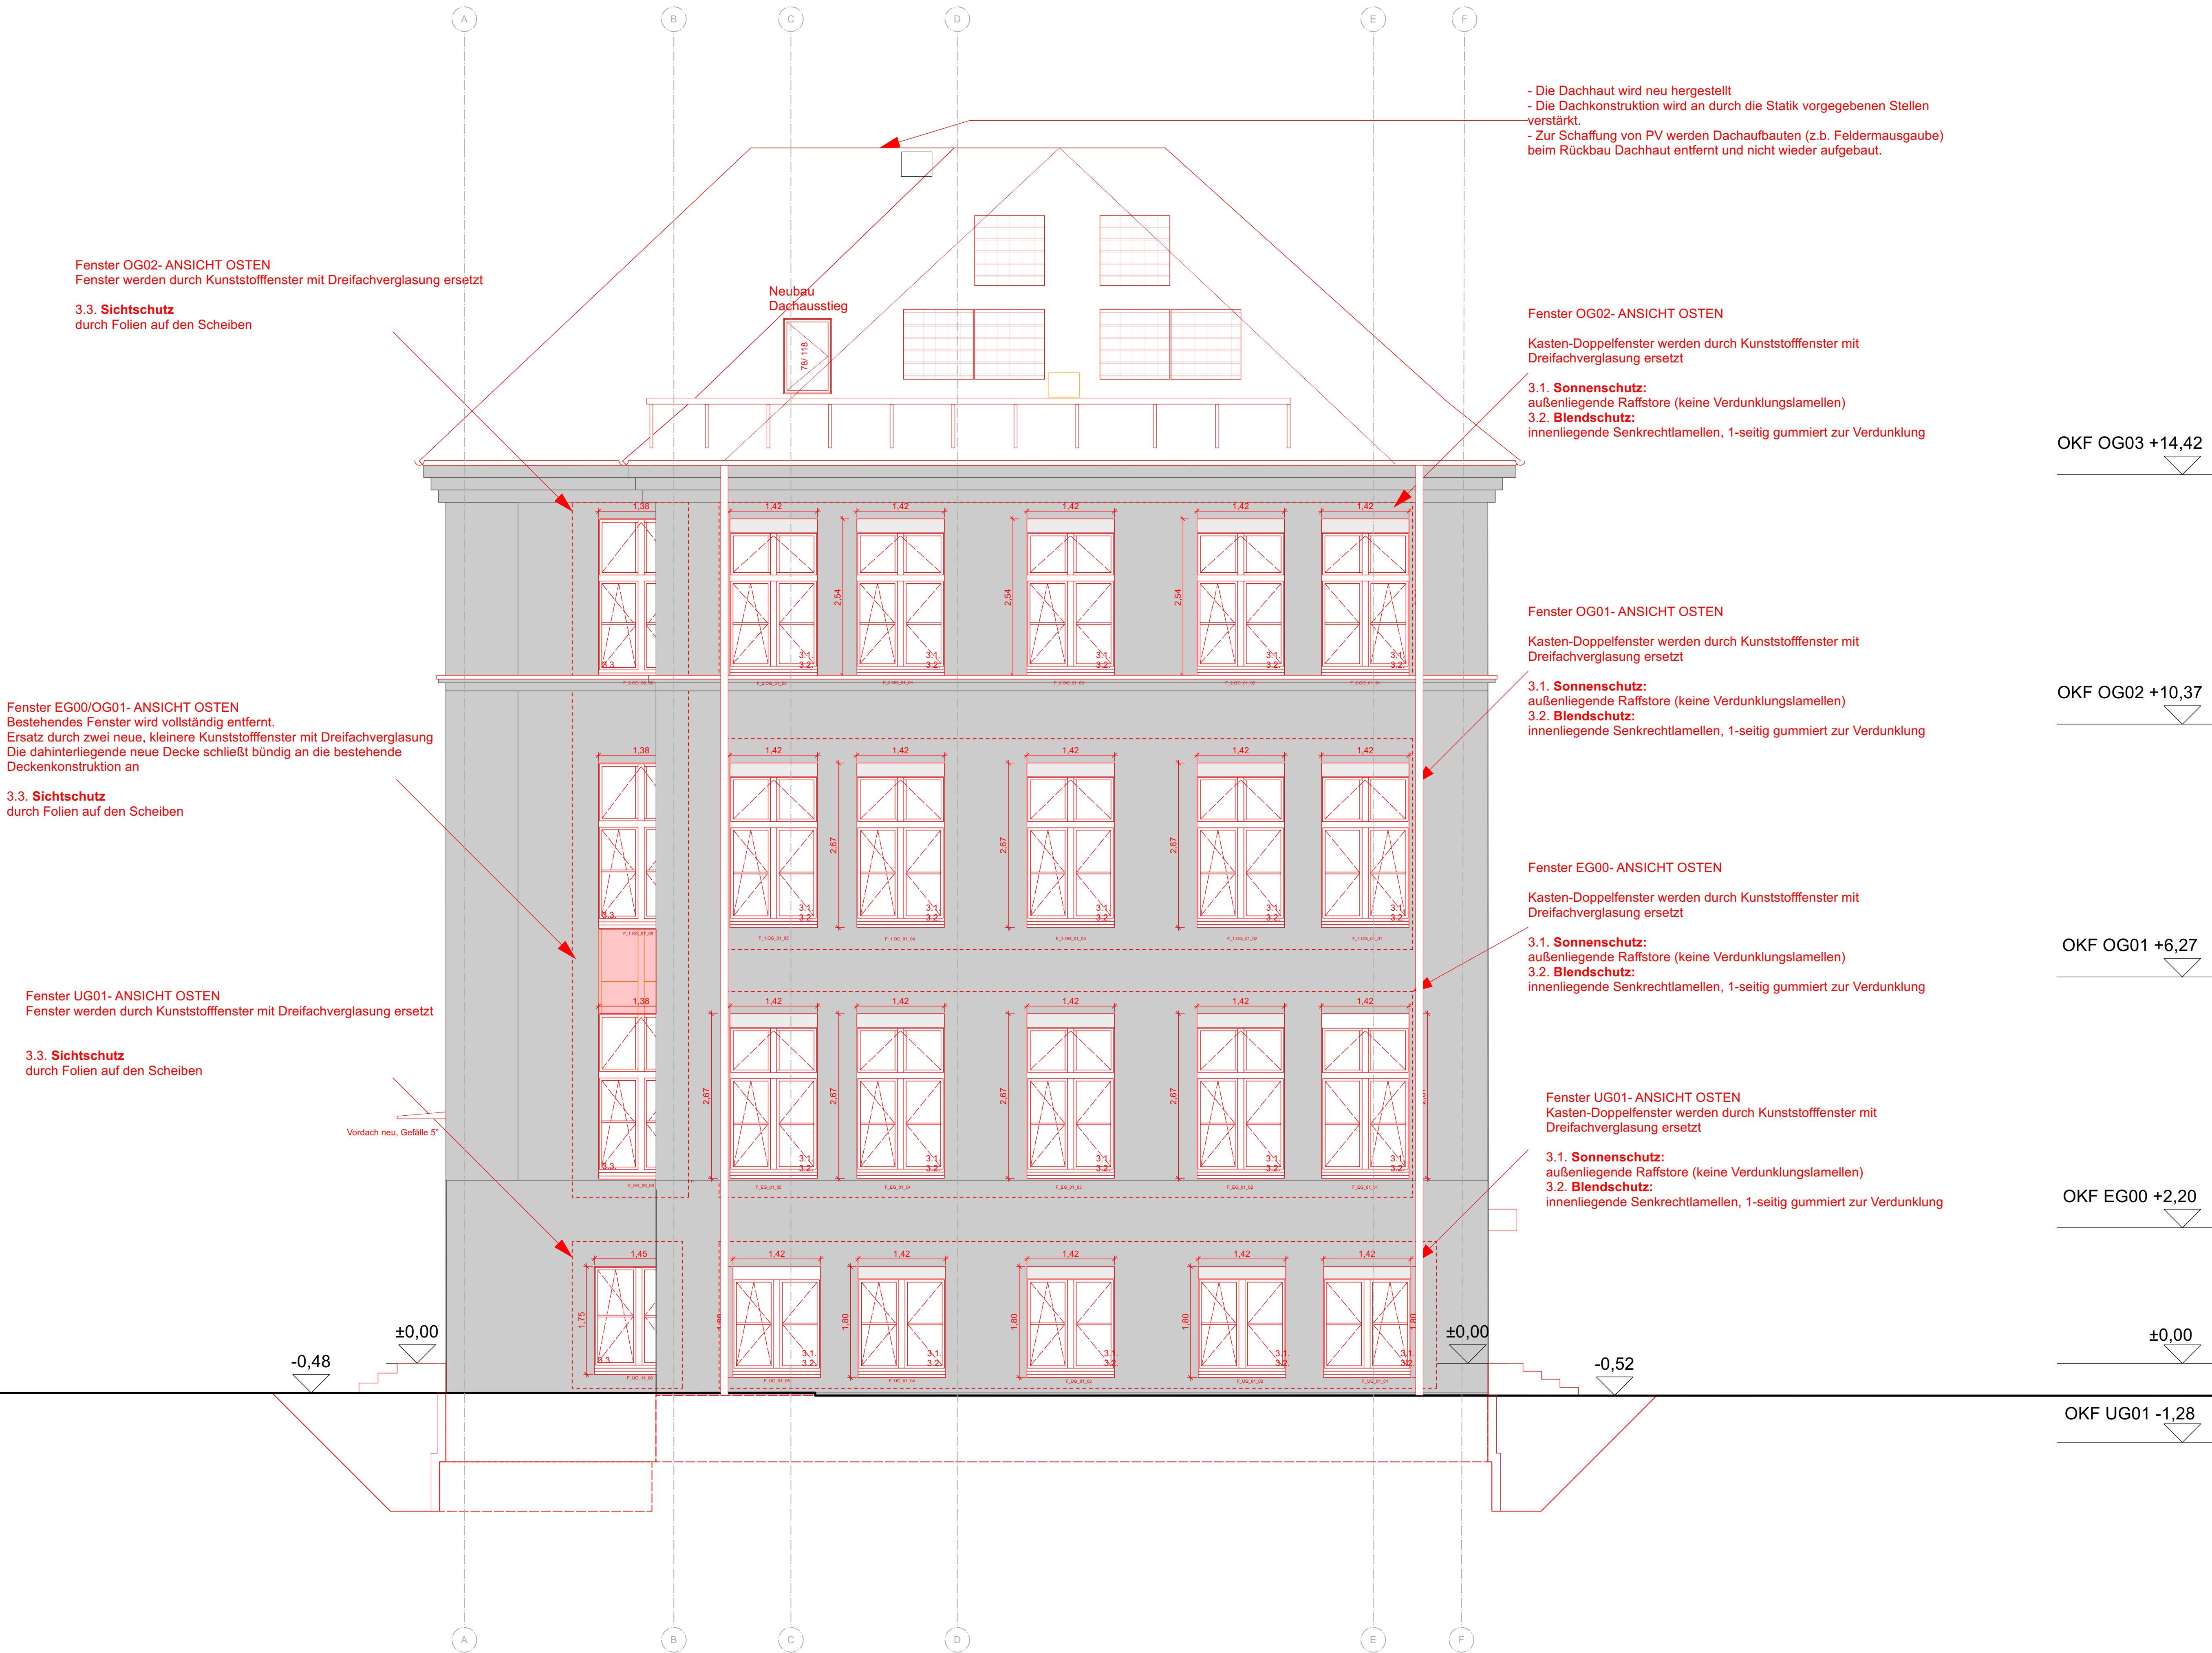

Ansicht Osten
Charlottenburger Chaussee 67, 75 Haus 16

Alle Maße sind am Bau zu prüfen! Unstimmigkeiten sind vor Beginn der Arbeiten mit der örtlichen Bauleitung zu klären!

Änderungen					
Bemerkungen					
Index	0	Bezeichnung Raum/ Fenster/ Tuer		17.10.20	LH
		Änder	Art der Änderung	Datum	bearbeitet

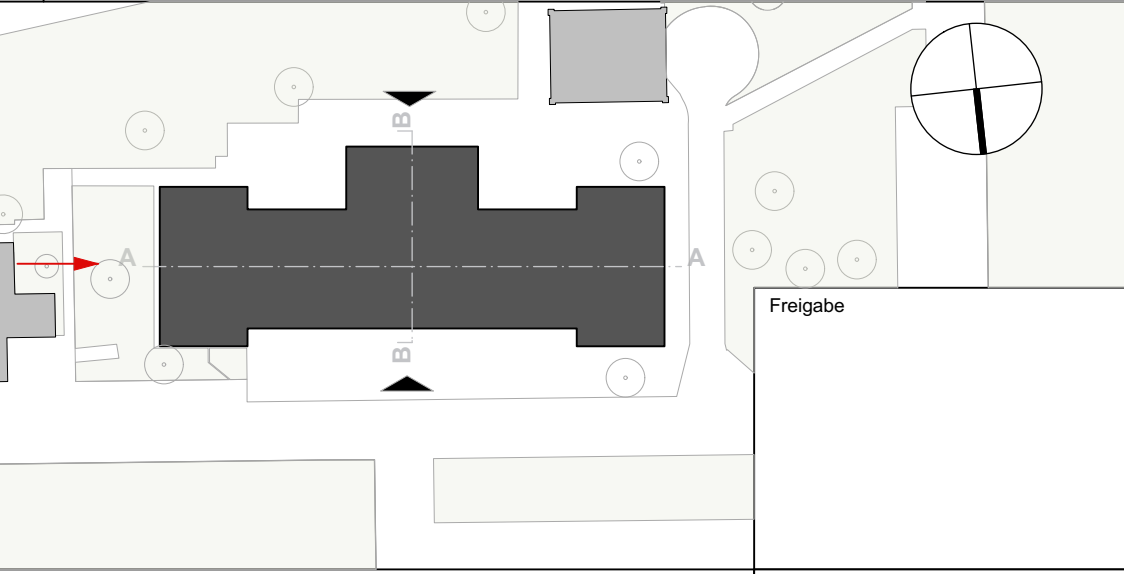

Wirtschaftseinheit	30194017	Auftraggeber SILB Sondervermögen Immobilien des Landes Berlin verarbeitet durch BIM Berliner Immobilienmanagement GmbH Postfach 46 10178 Berlin Tel. (030) 90165-1400, Fax (030) 90165-1410
Anschrift	Charlottenburger Chaussee 67, 75 13597 Berlin	
Gebäude	Haus 16	
Maß-Nr./Maßnahme	Modernisierung und Instandsetzung	
Planart	Ausführungsplanung	
Planbezeichnung	Ansicht Osten	Plannummer 30194017001AAR_ANOS_-SW Index B Maßstab 1:50 erstellt 28.01.28 Bauplan DIN A3 Datum 28.01.28 Draufname 28.01.28

LEGENDE:


- Bestand
- Abriss
- Neu

Hinweis: Alle Fenster werden durch Kunststofffenster mit dreifacher Verglasung ersetzt.

Ausstattung Fenster:

- 3.1. Sonnenschutz:
außenliegende Raffstore (keine Verdunklungs lamellen)
- 3.2. Blendschutz:
innenliegende Senkrecht lamellen, 1-seitig gummiert zur Verdunklung
- 3.3. Sichtschutz
durch Folien auf den Scheiben


Fenster beidseitig mit VSG-Verglasung bis zu einer Höhe von 2,00 m, Rahmenprofile nicht scharfkantig (Radius >= 2 mm oder gefast)

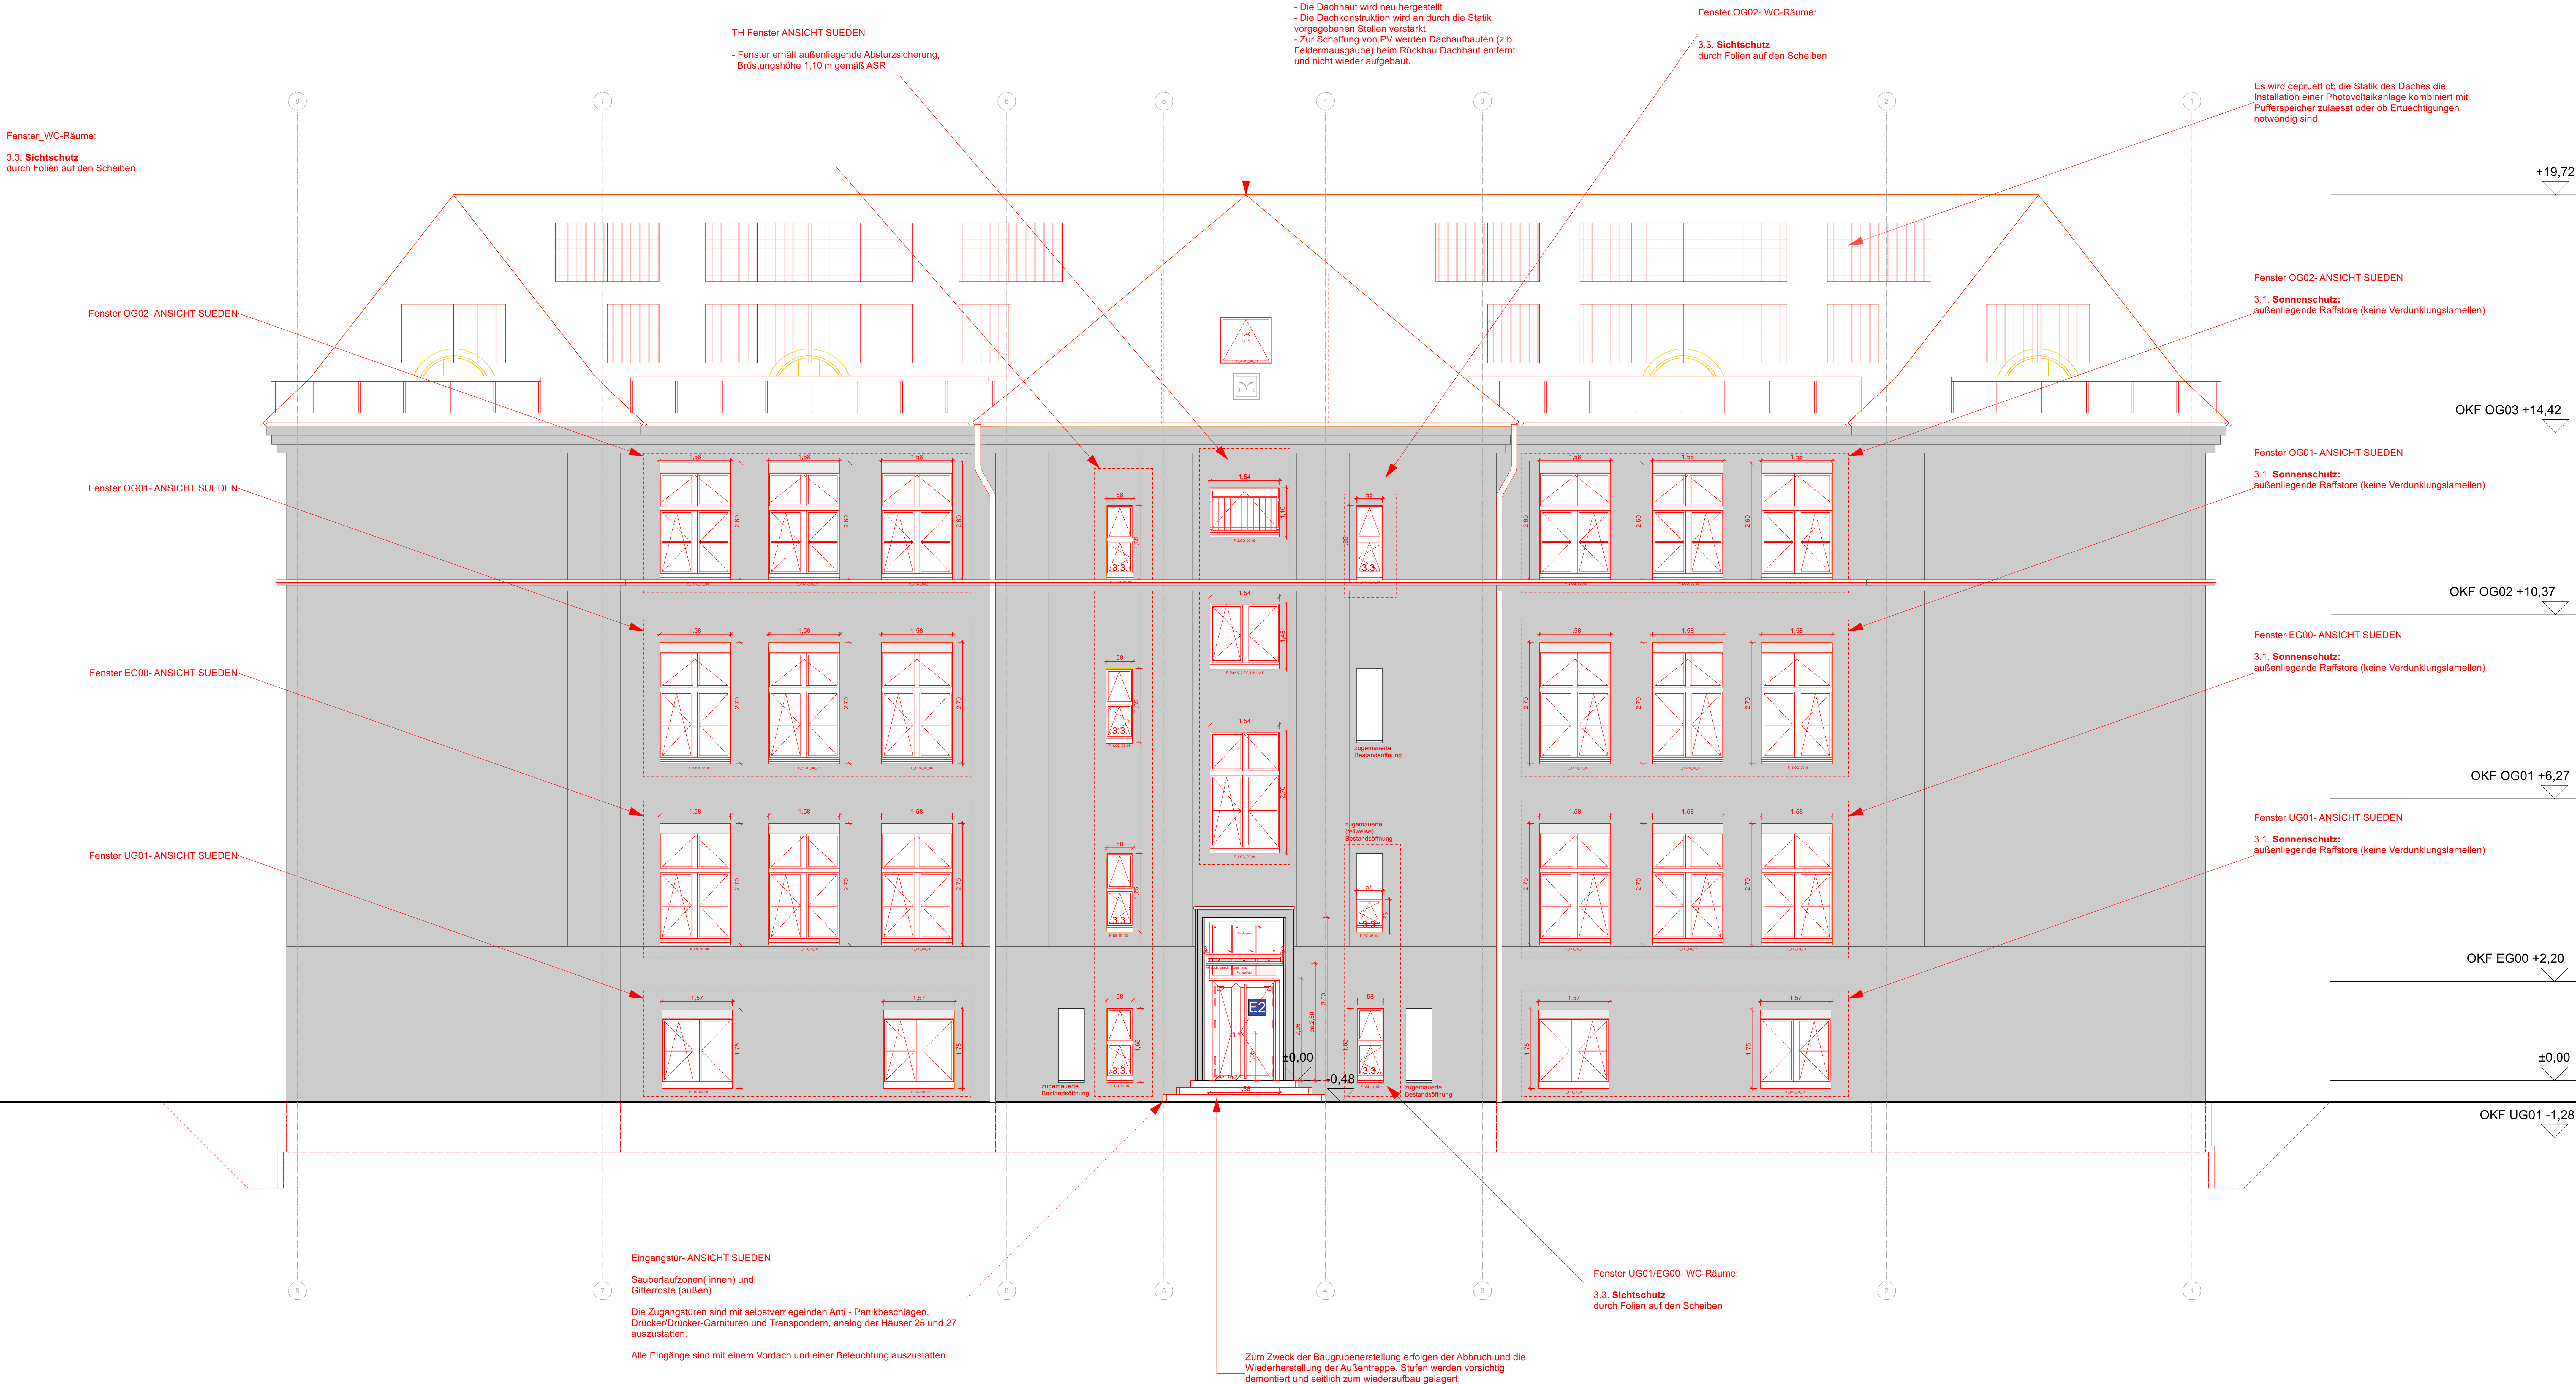

Ansicht Süden
Charlottenburger Chaussee 67, 75 Haus 16

Alle Maße sind am Bau zu prüfen! Unstimmigkeiten sind vor Beginn der Arbeiten mit der örtlichen Bauleitung zu klären!

Anlagenplan					
Bemerkungen					
Bemerkungen					

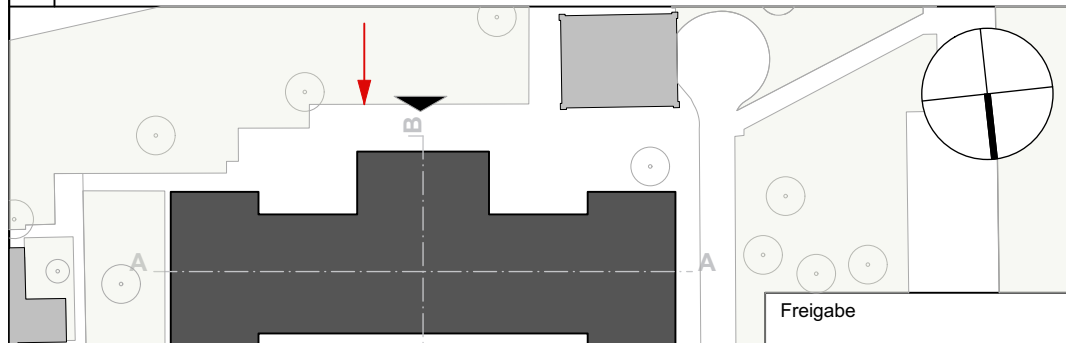

Wirtschaftsamt		30194017
Anschrift		Charlottenburger Chaussee 67,75 13597 Berlin
Gebäude		Haus 16
Maßstab/Modulname		Modernisierung und Instandsetzung
Planart		Ausführungsplanung
Planbezeichnung		Ansicht Sueden
Plannummer		30194017001AAR_ANSUE-SW
Index		B
Maßstab		1:50
Baujahr		2018.01.28
Bauherr		1,5 (0,84)
Dateiname		200402_CHC_1616_MLI_v01
Auftraggeber		SILB Sondervermögen Immobilien des Landes Berlin verwaltet durch
Bauherr (Verwaltungsmanagement GmbH)		BIM

LEGENDE:


- Bestand
- Abriss
- Neu

Hinweis: Alle Fenster werden durch Kunststofffenster mit dreifacher Verglasung ersetzt.

Ausstattung Fenster:

- 3.1. **Sonnenschutz:**
außenliegende Raffstore (keine Verdunkelungslamellen)
- 3.2. **Blendschutz:**
innenliegende Senkrechtlamellen, 1-seitig gummiert zur Verdunklung
- 3.3. **Sichtschutz**
durch Folien auf den Scheiben


Fenster beidseitig mit VSG-Verglasung bis zu einer Höhe von 2,00 m, Rahmenprofile nicht scharfkantig (Radius >= 2 mm oder gefast)

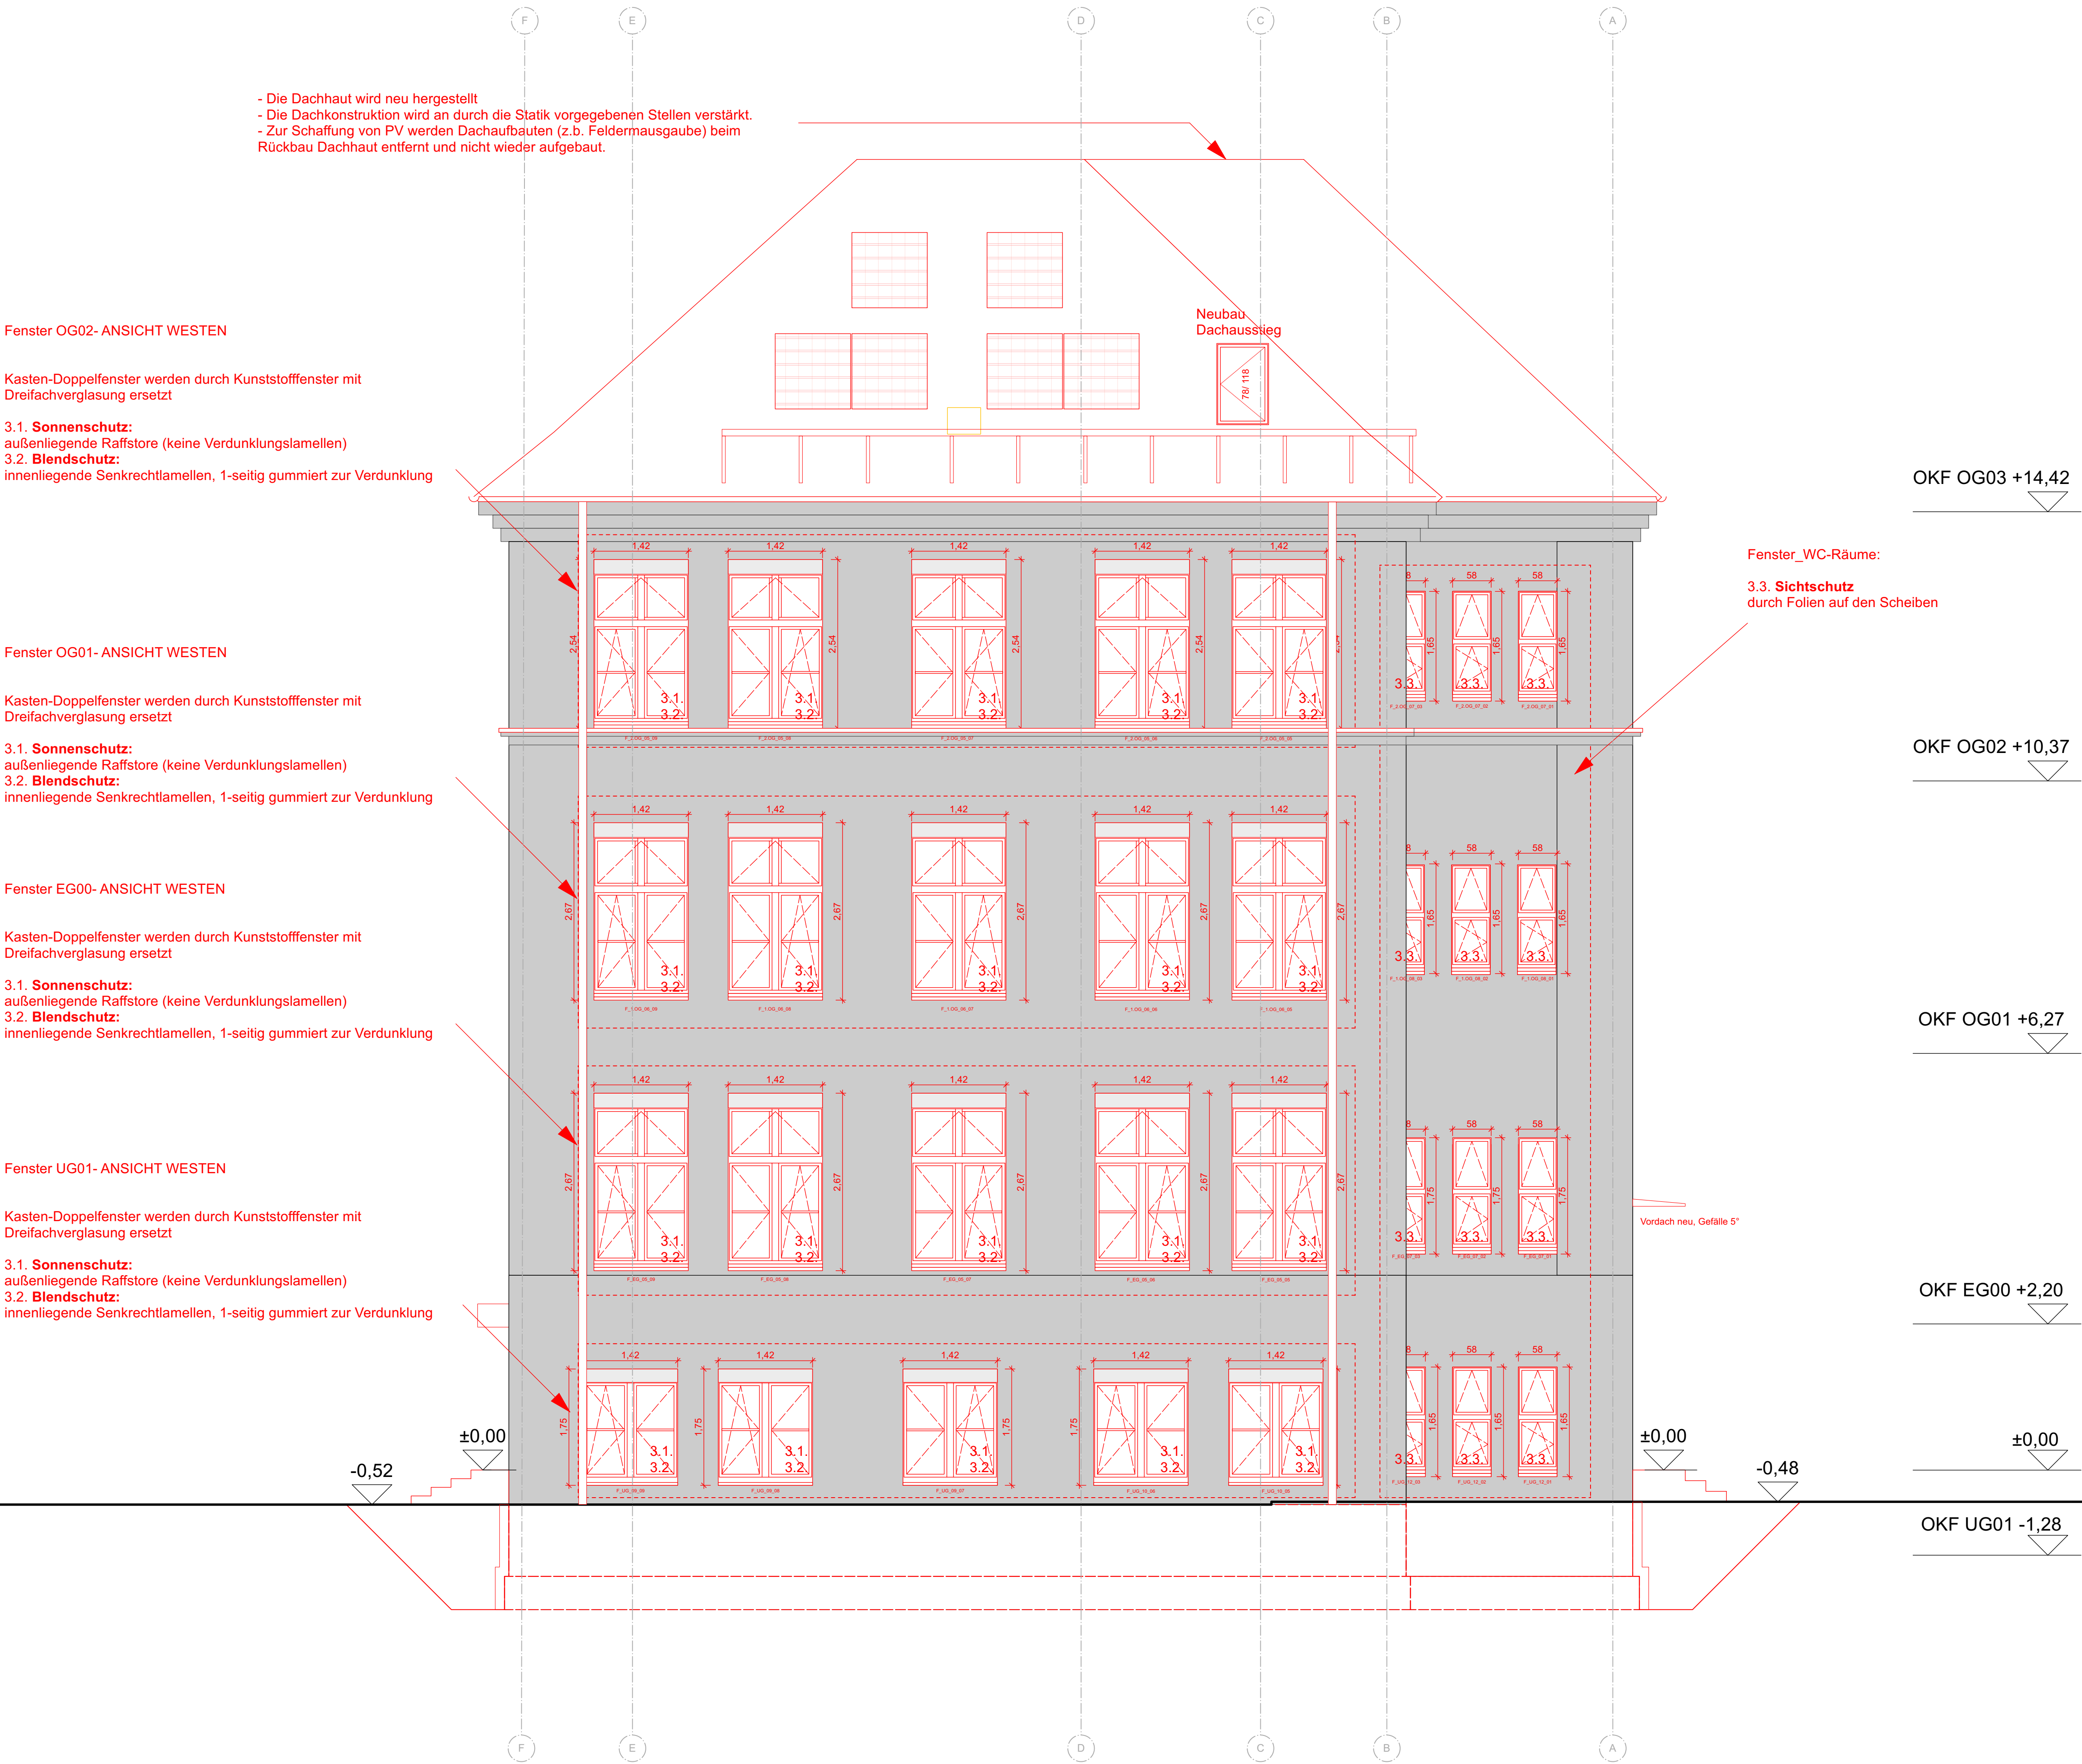

Ansicht Westen
Charlottenburger Chaussee 67, 75 Haus 16

Alle Maße sind am Bau zu prüfen! Unstimmigkeiten sind vor Beginn der Arbeiten mit der örtlichen Bauleitung zu klären!

Änderungen					
Bemerkungen	0	Bezeichnung Raum/ Fenster/ Tür		17.10.20	LH
	Änder	Art der Änderung		Datum	bearbeitet

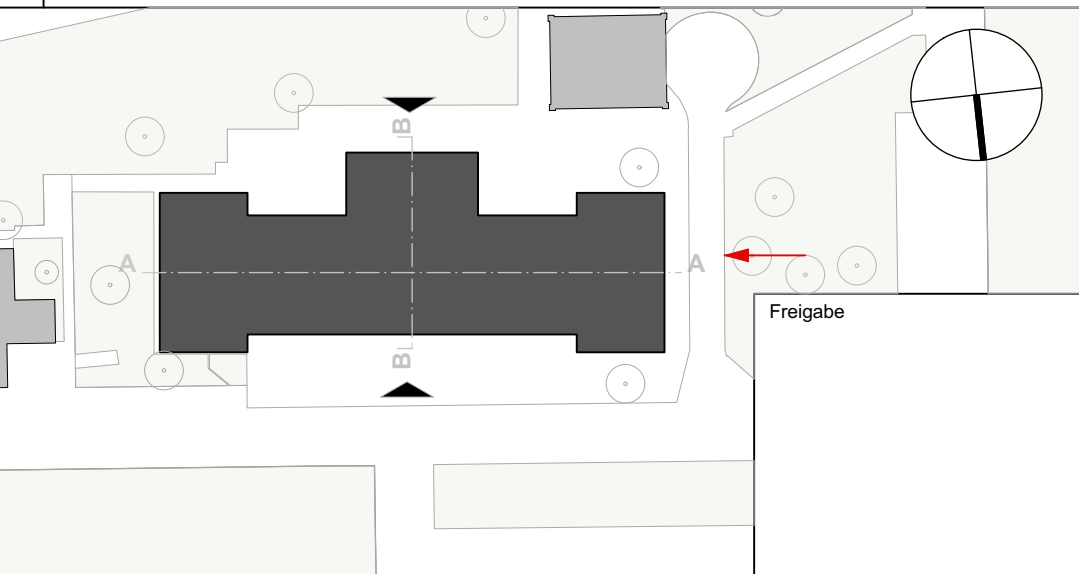

Wirtschaftseinheit	30194017	Auftraggeber SILB Sondervermögen Immobilien des Landes Berlin verarbeitet durch BIM Berliner Immobilienmanagement GmbH Postfach 46 10178 Berlin Tel. (030) 9105-1400, Fax (030) 9105-1403
Anschrift	Charlottenburger Chaussee 67, 75 13597 Berlin	
Gebäude	Haus 16	
Maß-Nr./Maßnahme	Modernisierung und Instandsetzung	
Planart	Ausführungsplanung	
Planbezeichnung	Ansicht Westen	Plannummer 30194017001AAR_ANWE_-SW Index B Maßstab 1:50 erstellt 28.01.20 Bearbeitet DIN A2 Downame 280408_CHC_H316_Mul.vwx