




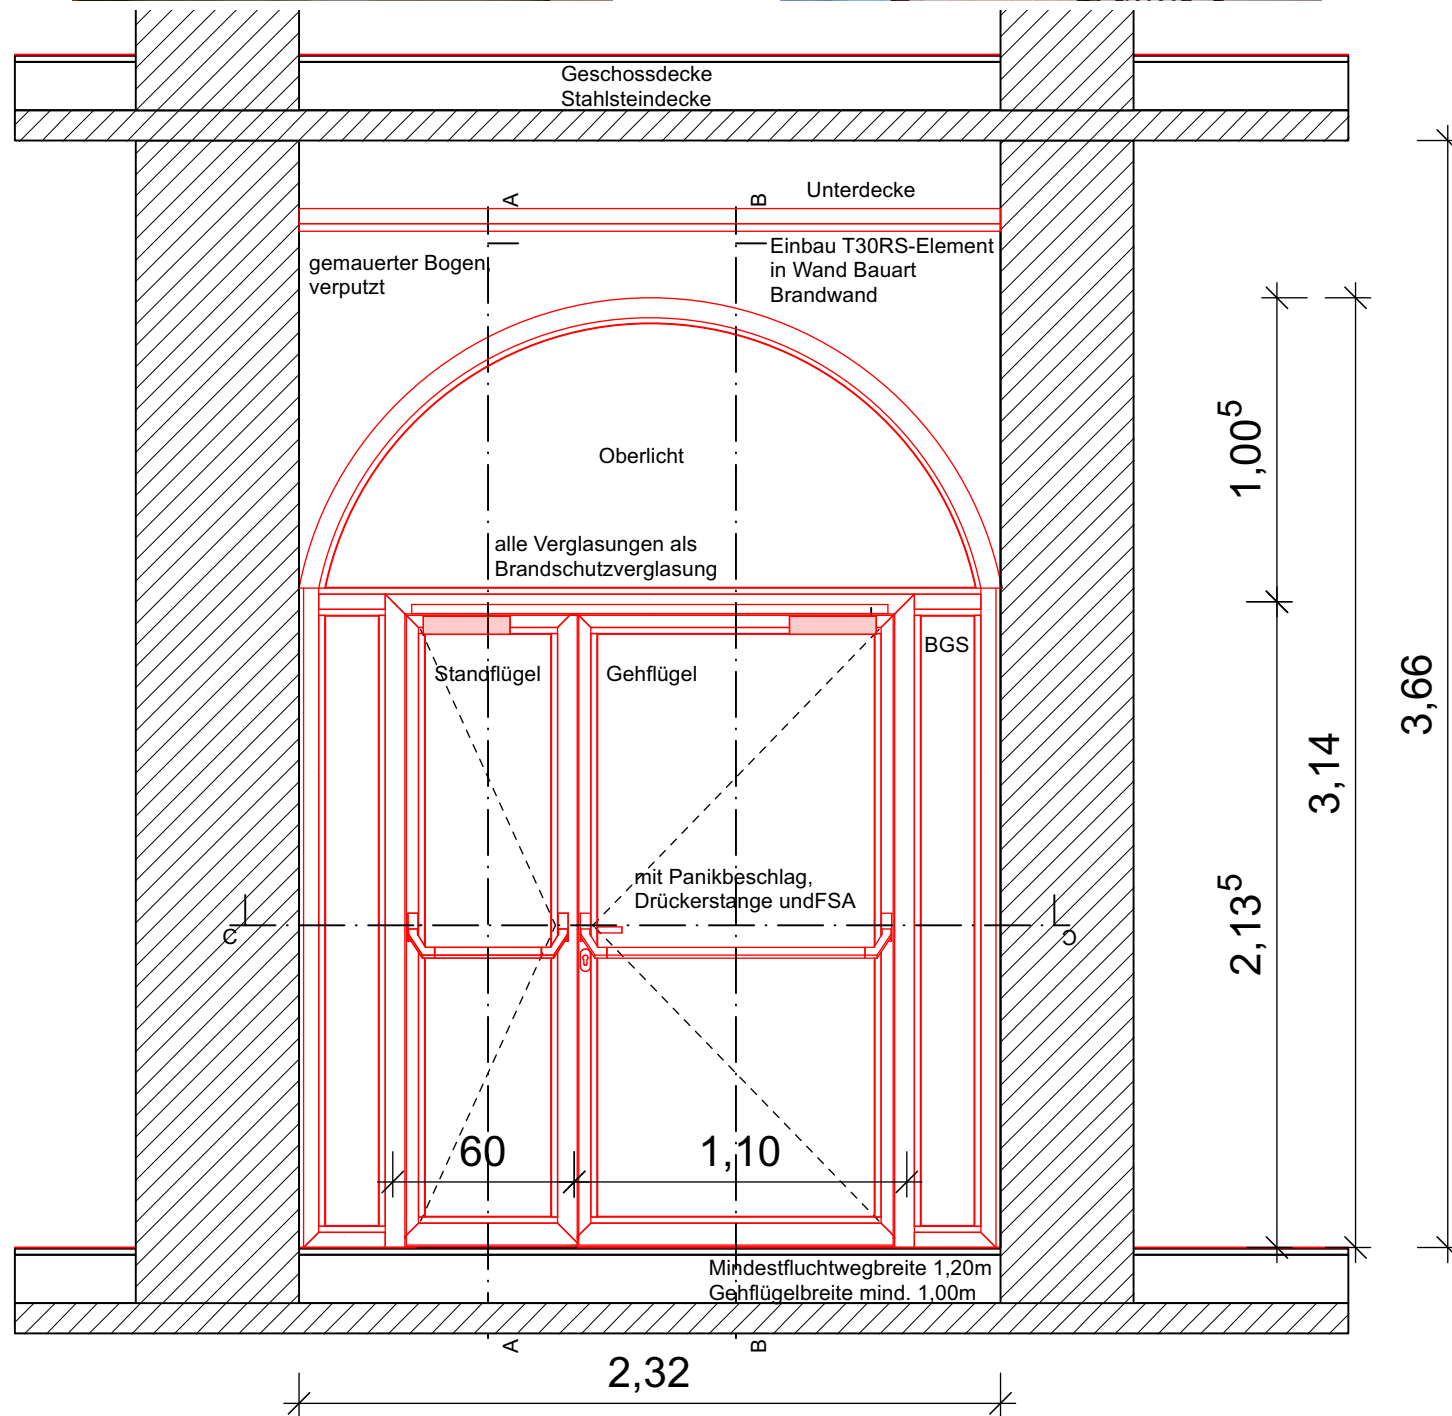


Alle Maße sind am Bau zu überprüfen!

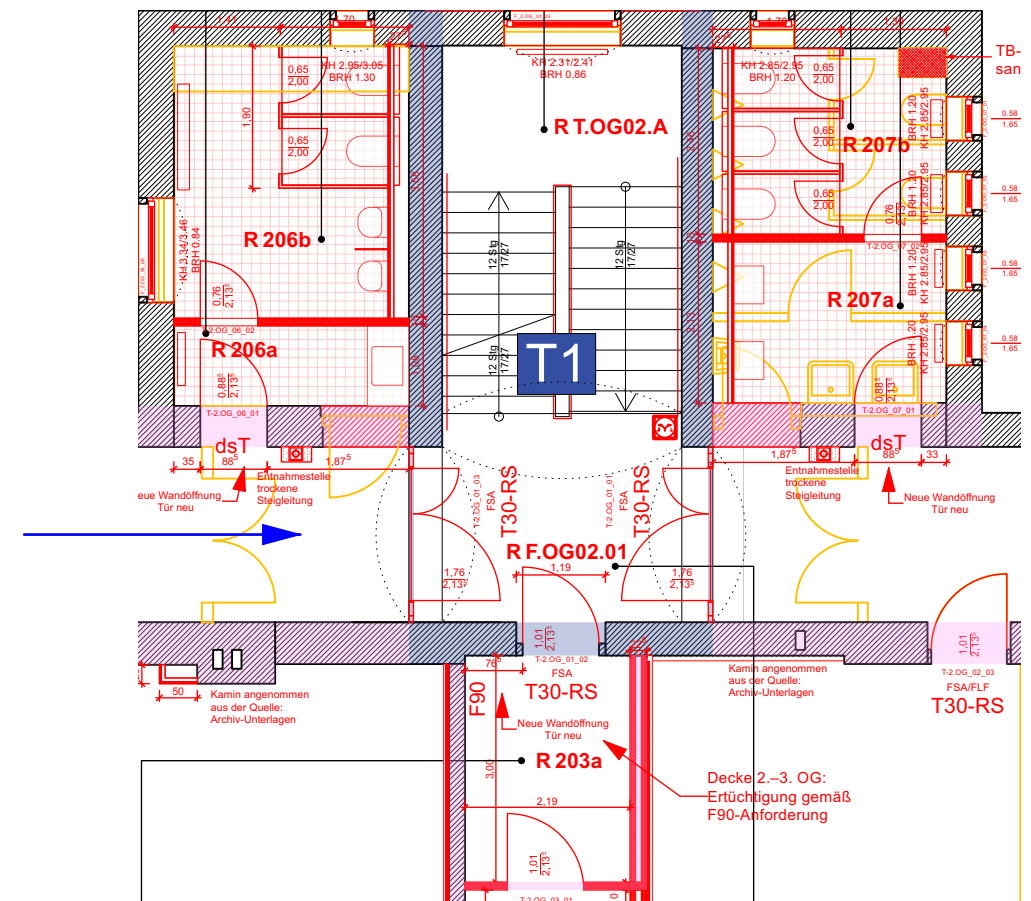

Brandschutzanforderung Wand Bauart Brandwand
Brandschutzanforderung Türelement T30 RS

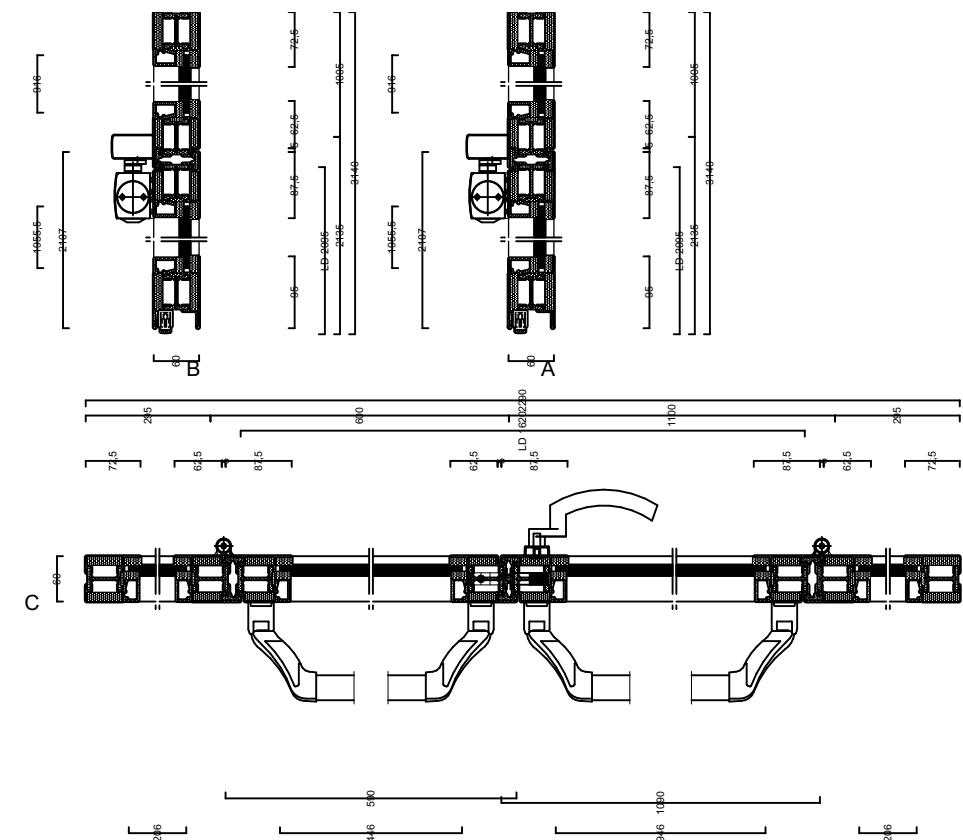

Charlottenburger Chaussee 67 - 75, 13597 Berlin
Modernisierung und Instandsetzung Haus 16
Treppenhäustüren - Stahl-Glas-Element

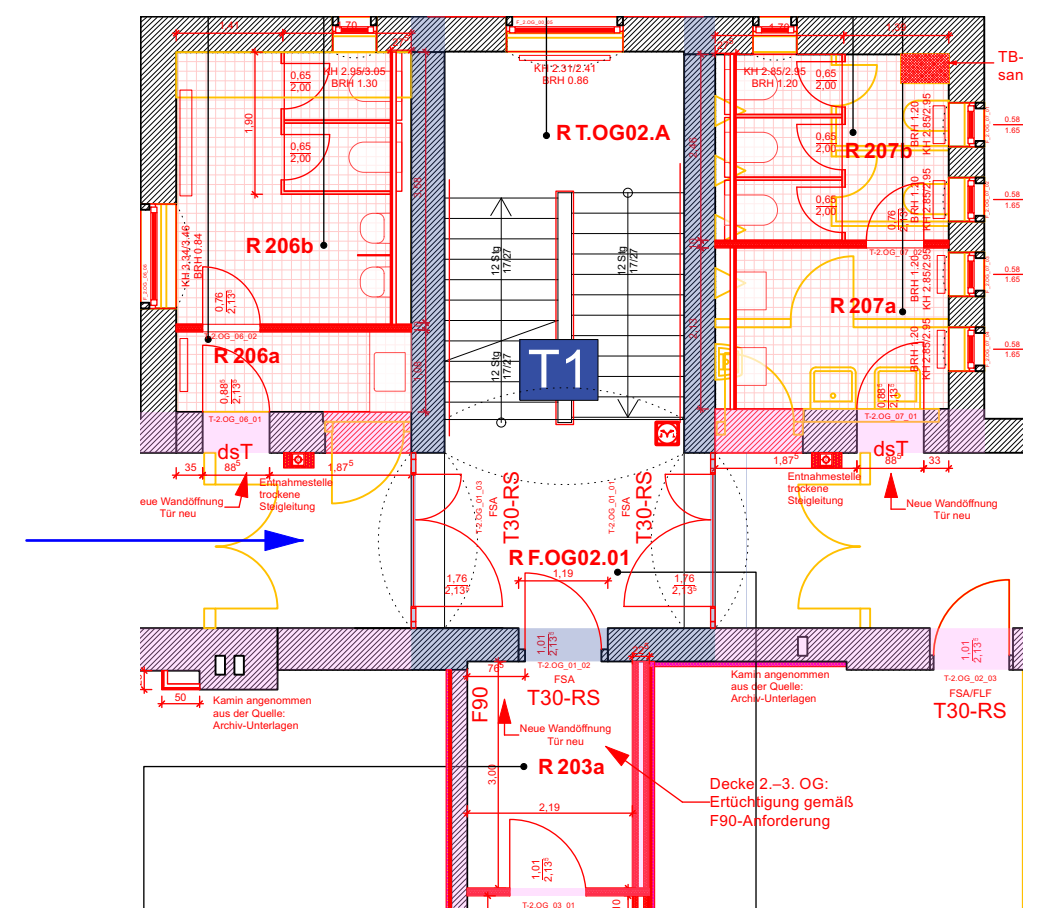

Geschossdecke
Stahlsteindecke

Unterdecke

gemauert Bogen,
verputzt

Einbau T30RS-Element
in Wand Bauart
Brandwand

Oberlicht

alle Verglasungen als
Brandschutzverglasung

BGS

Standflügel

Gehflügel

mit Panikbeschlag,
Drückerstange und FSA

Blindpaneel

Blindpaneel

60

1,10

Mindestfluchtwegbreite 1,20m
Gehflügelbreite mind. 1,00m


2,17

2,135

ca. 1,015

ca. 3,15

3,77

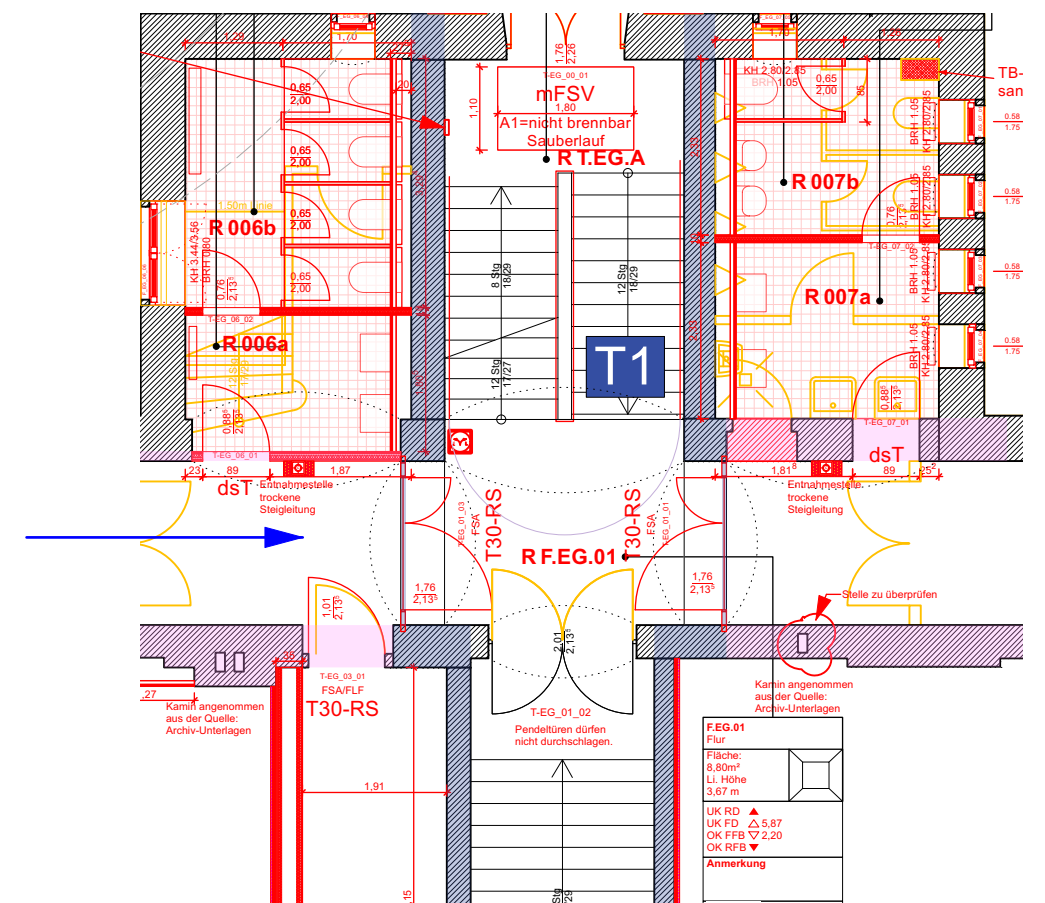







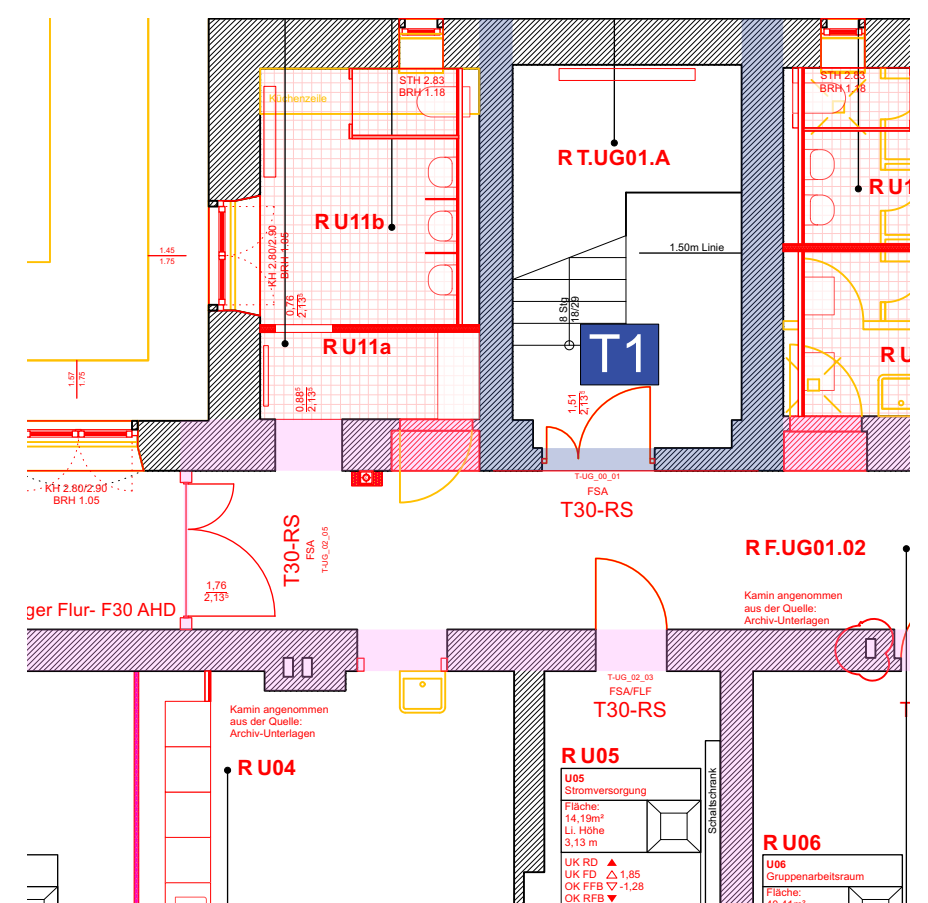



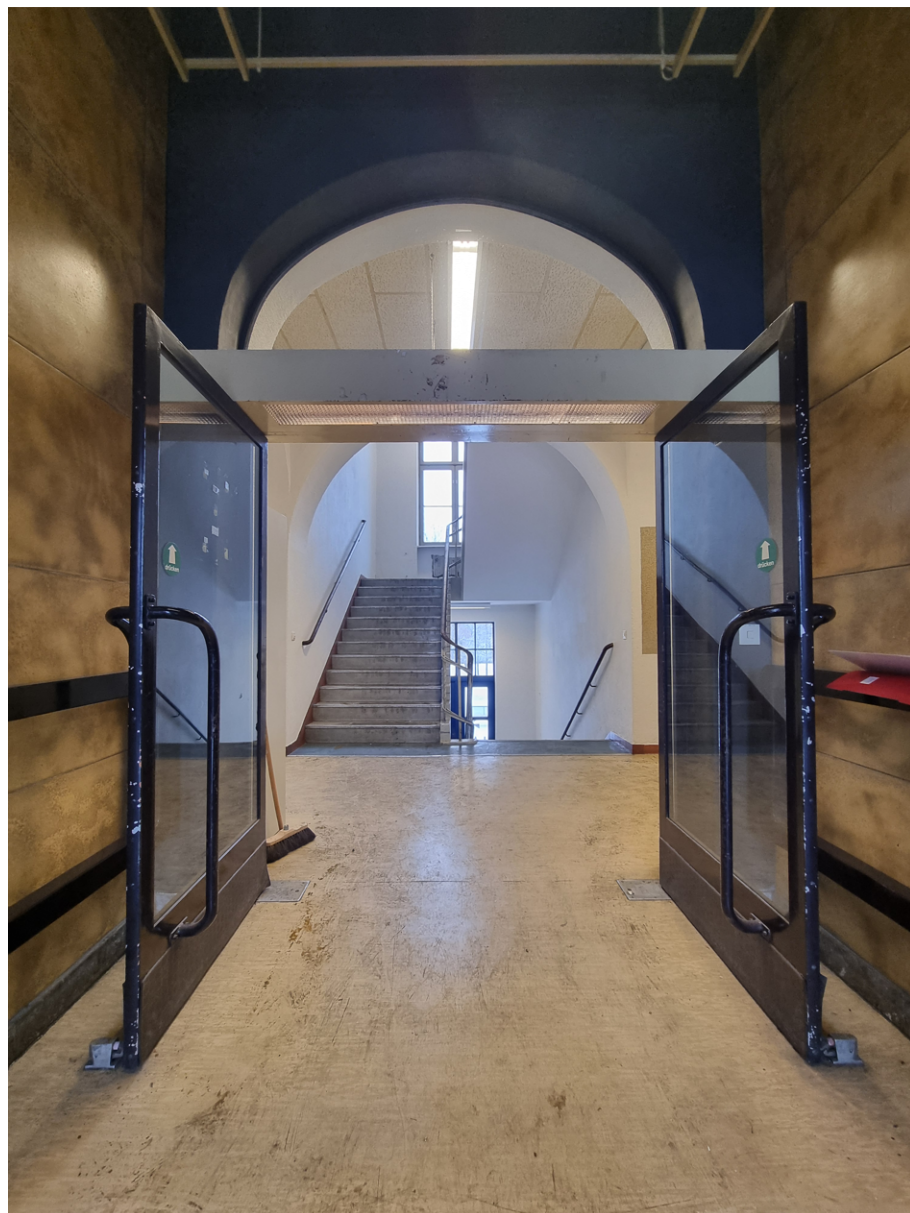


Foto Einbauort

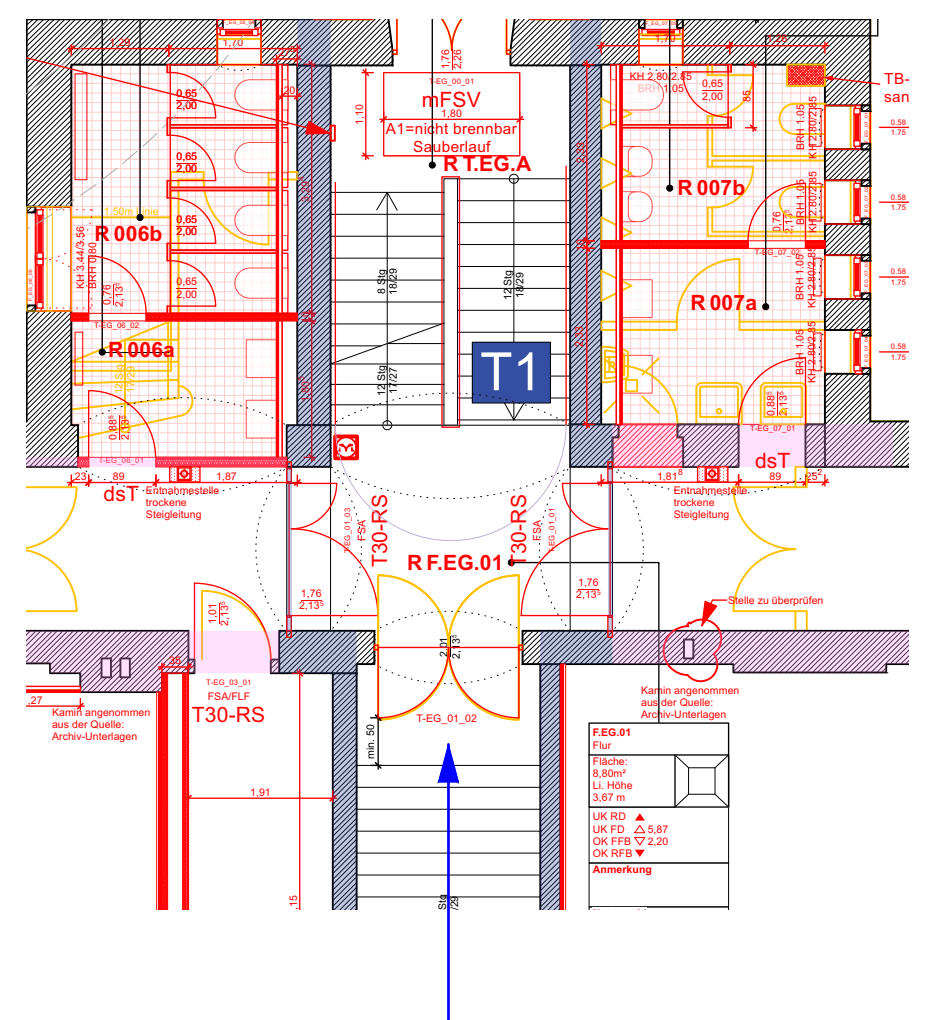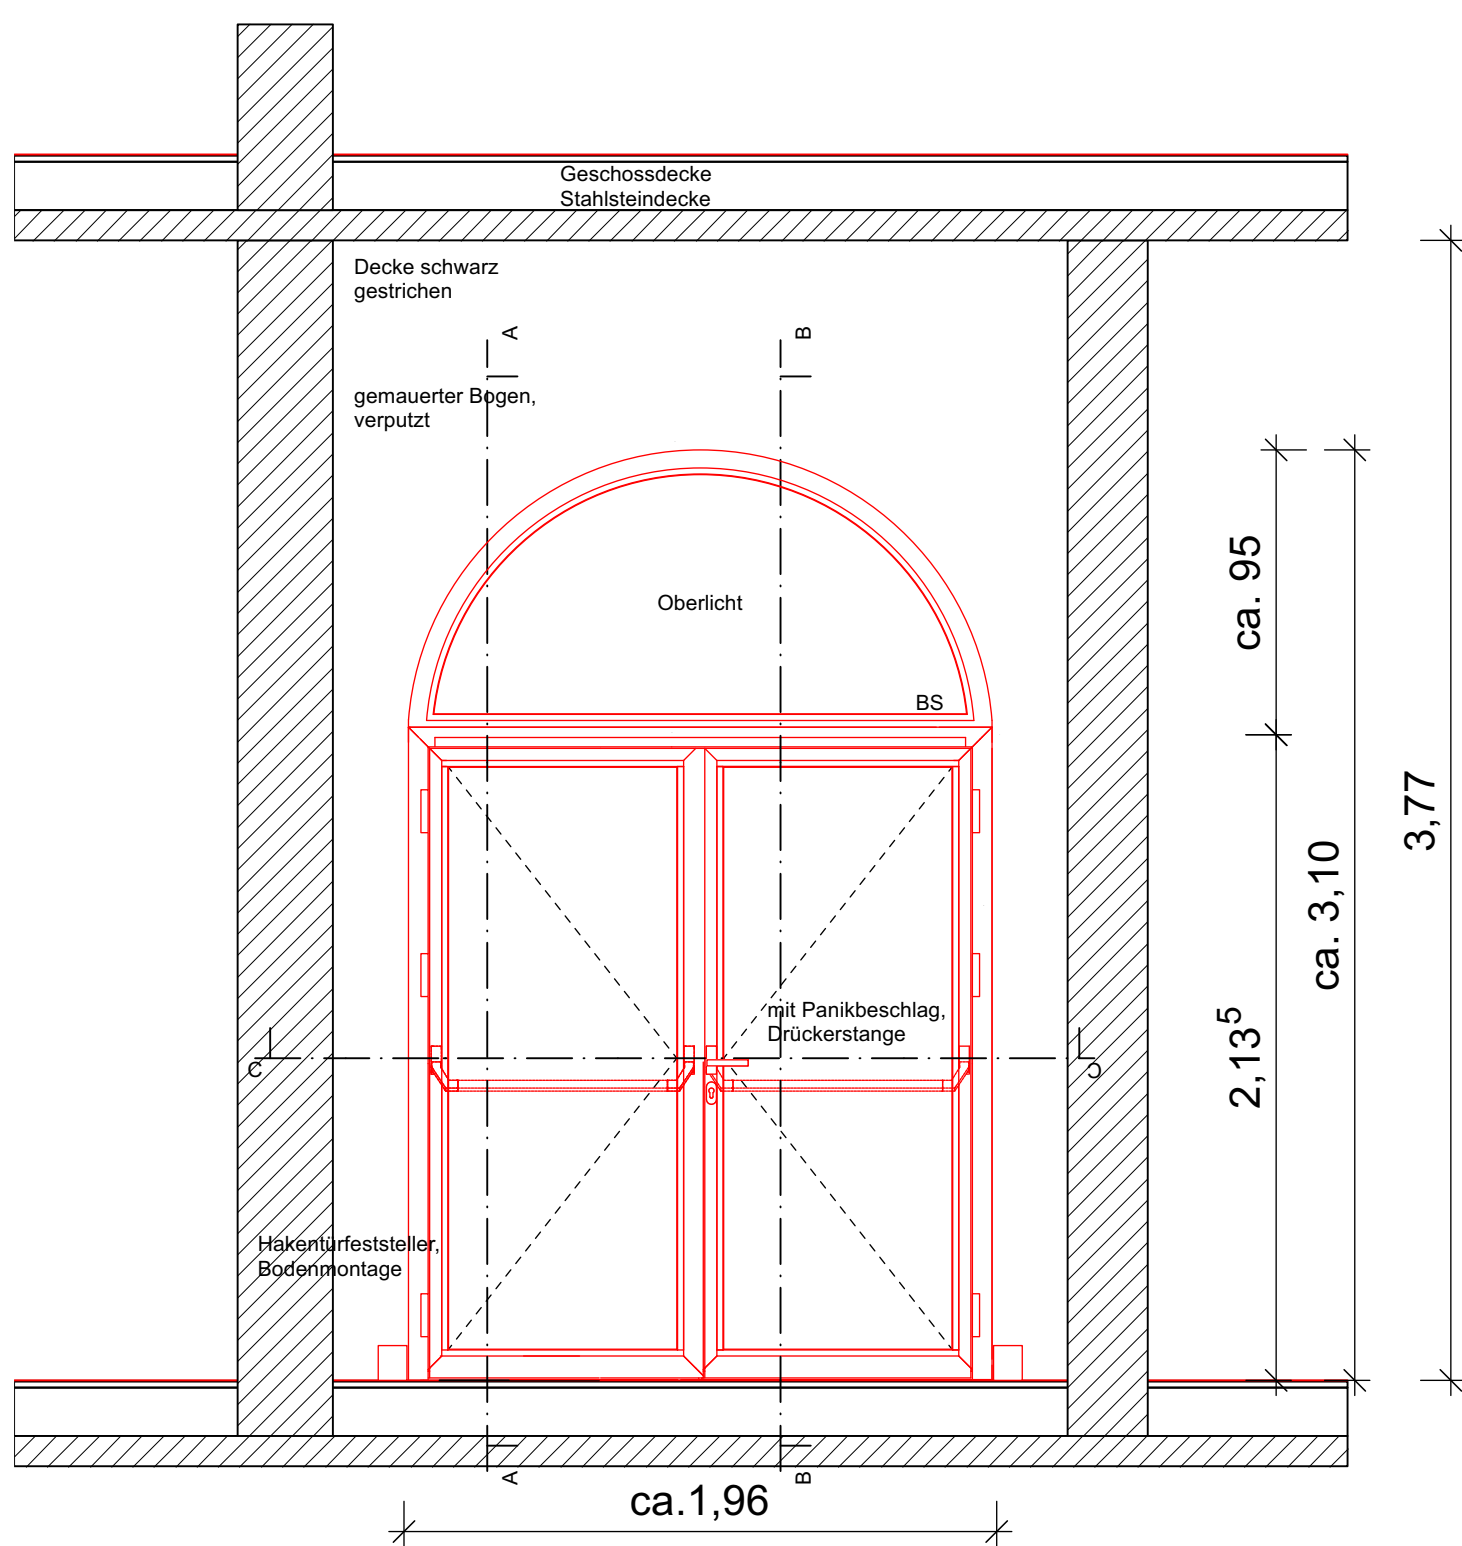

Türelement im Treppenhaus EG