



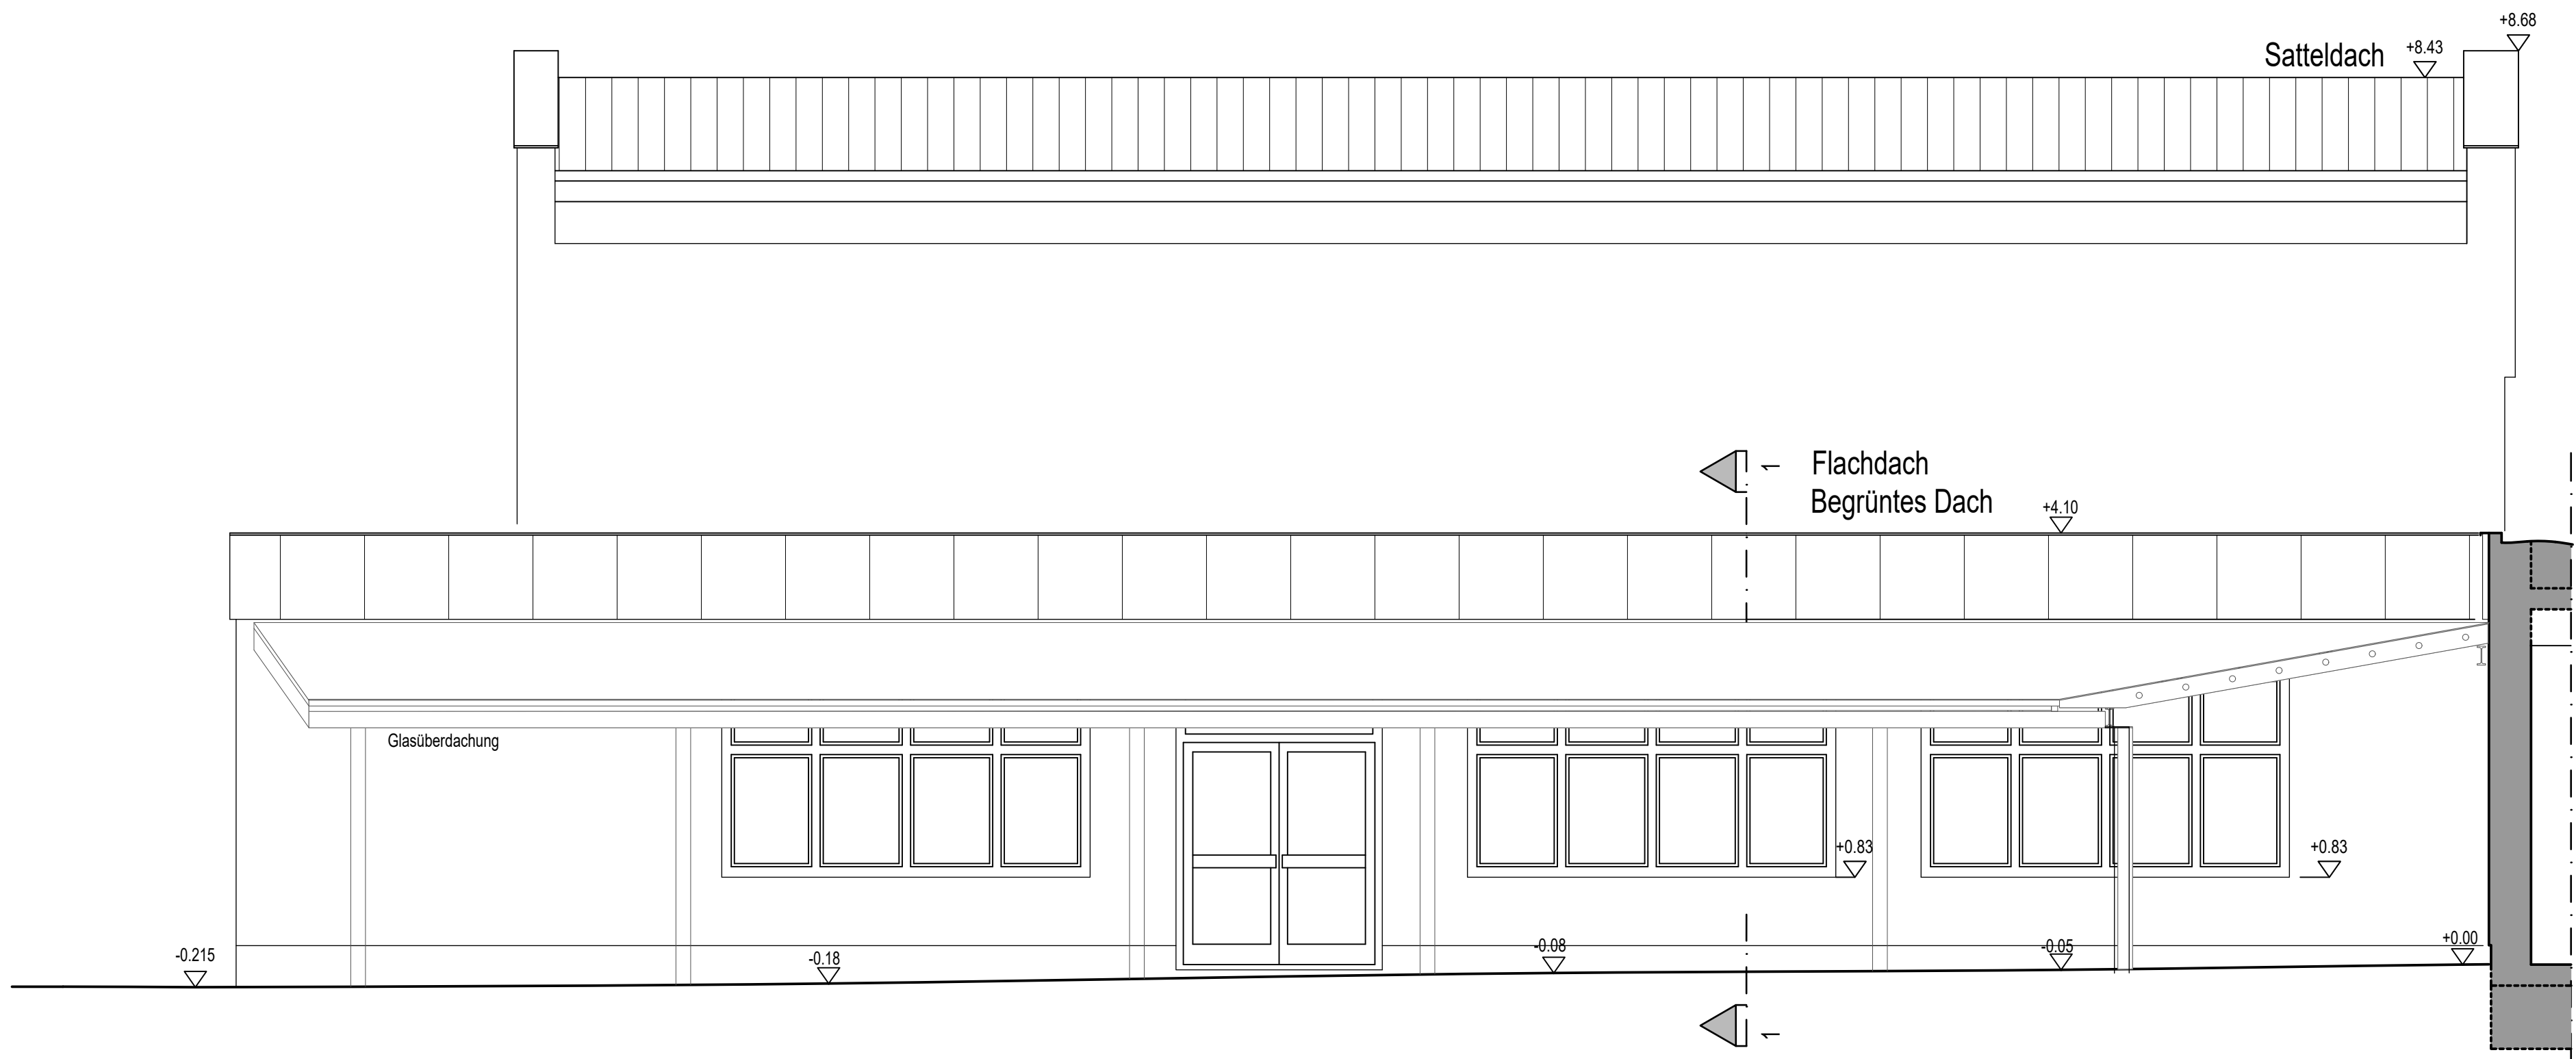

Ansicht West

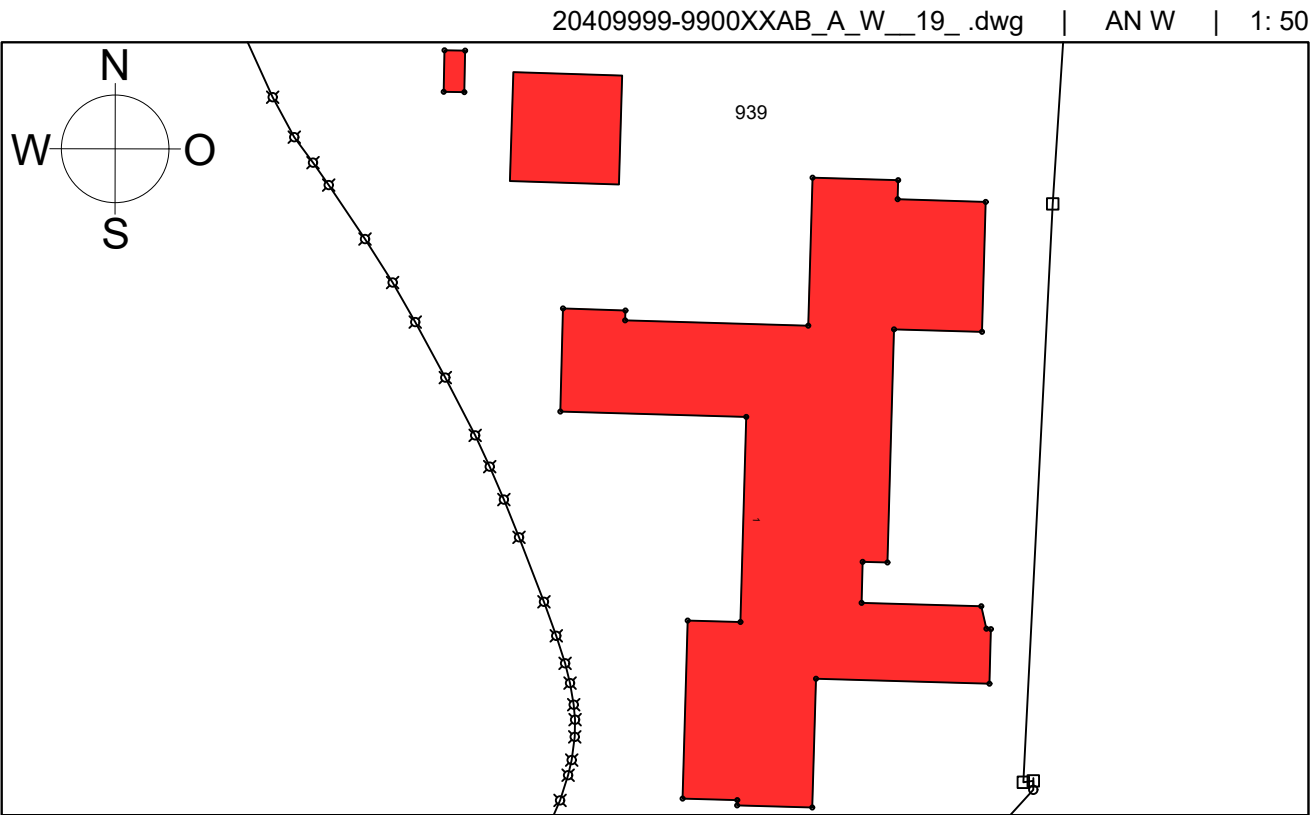

**Zentrales Gebäudemanagement der Stadt
Rosenheim**

Planung: CAD Planpartner Bauplanungs GmbH
Rosenheim

Anschrift: 83022 Rosenheim, Langbehnstr. 9

Tel.: 08031/28440

Fax: 08031/284410

eMail: office@cad-planpartner.de

Schule
Eichenholzstraße 1

Grundschule Happing
Bestandsaufnahme

Architektur
Ansicht West

Bestand

Datum: 01.06.2026	Maßstab: 1 : 50	gez.: A. Azizi
Plan-Nr.: 10	Blattgröße: 420x850 mm	08031/284416
Plan-Index: 00		gepr.:

Datei-Code: 20409999-9900XXAB_A_W__19_ Layout: AN W