
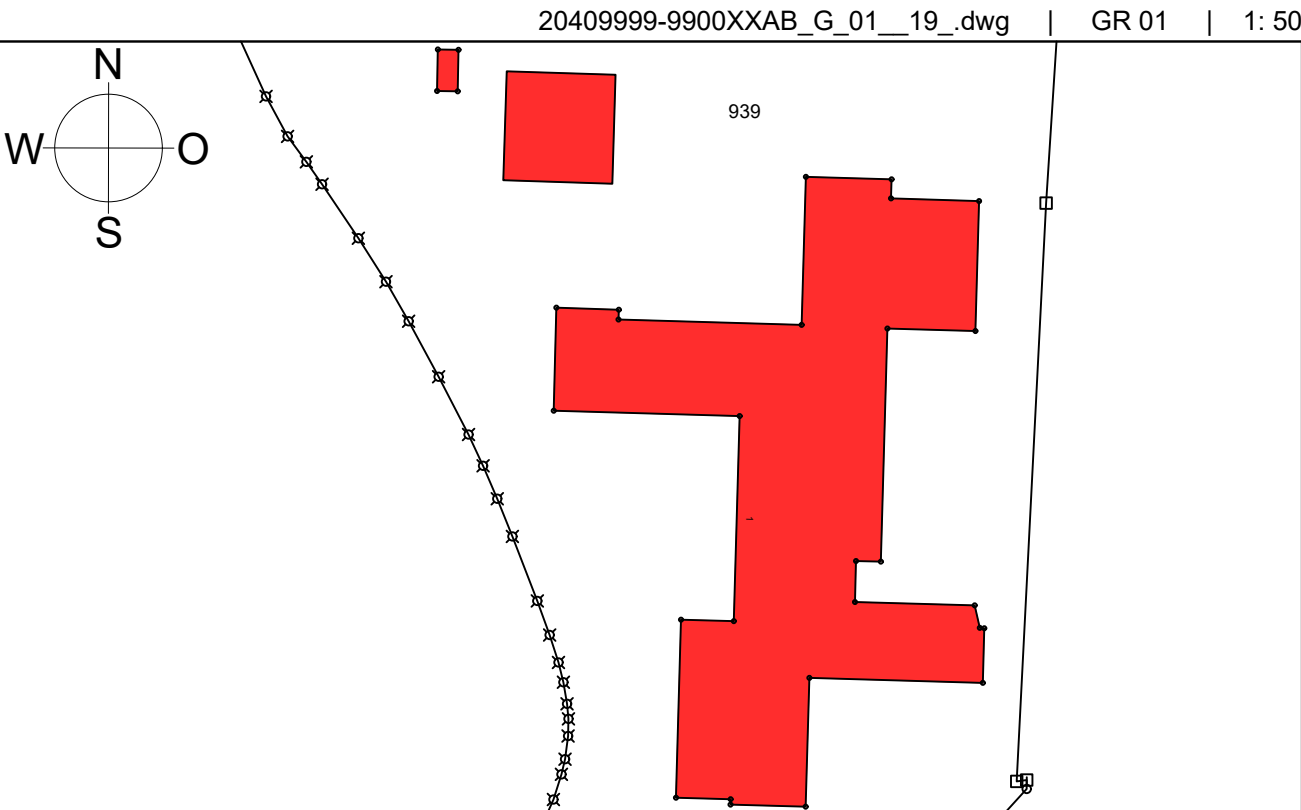


VERMESSEN

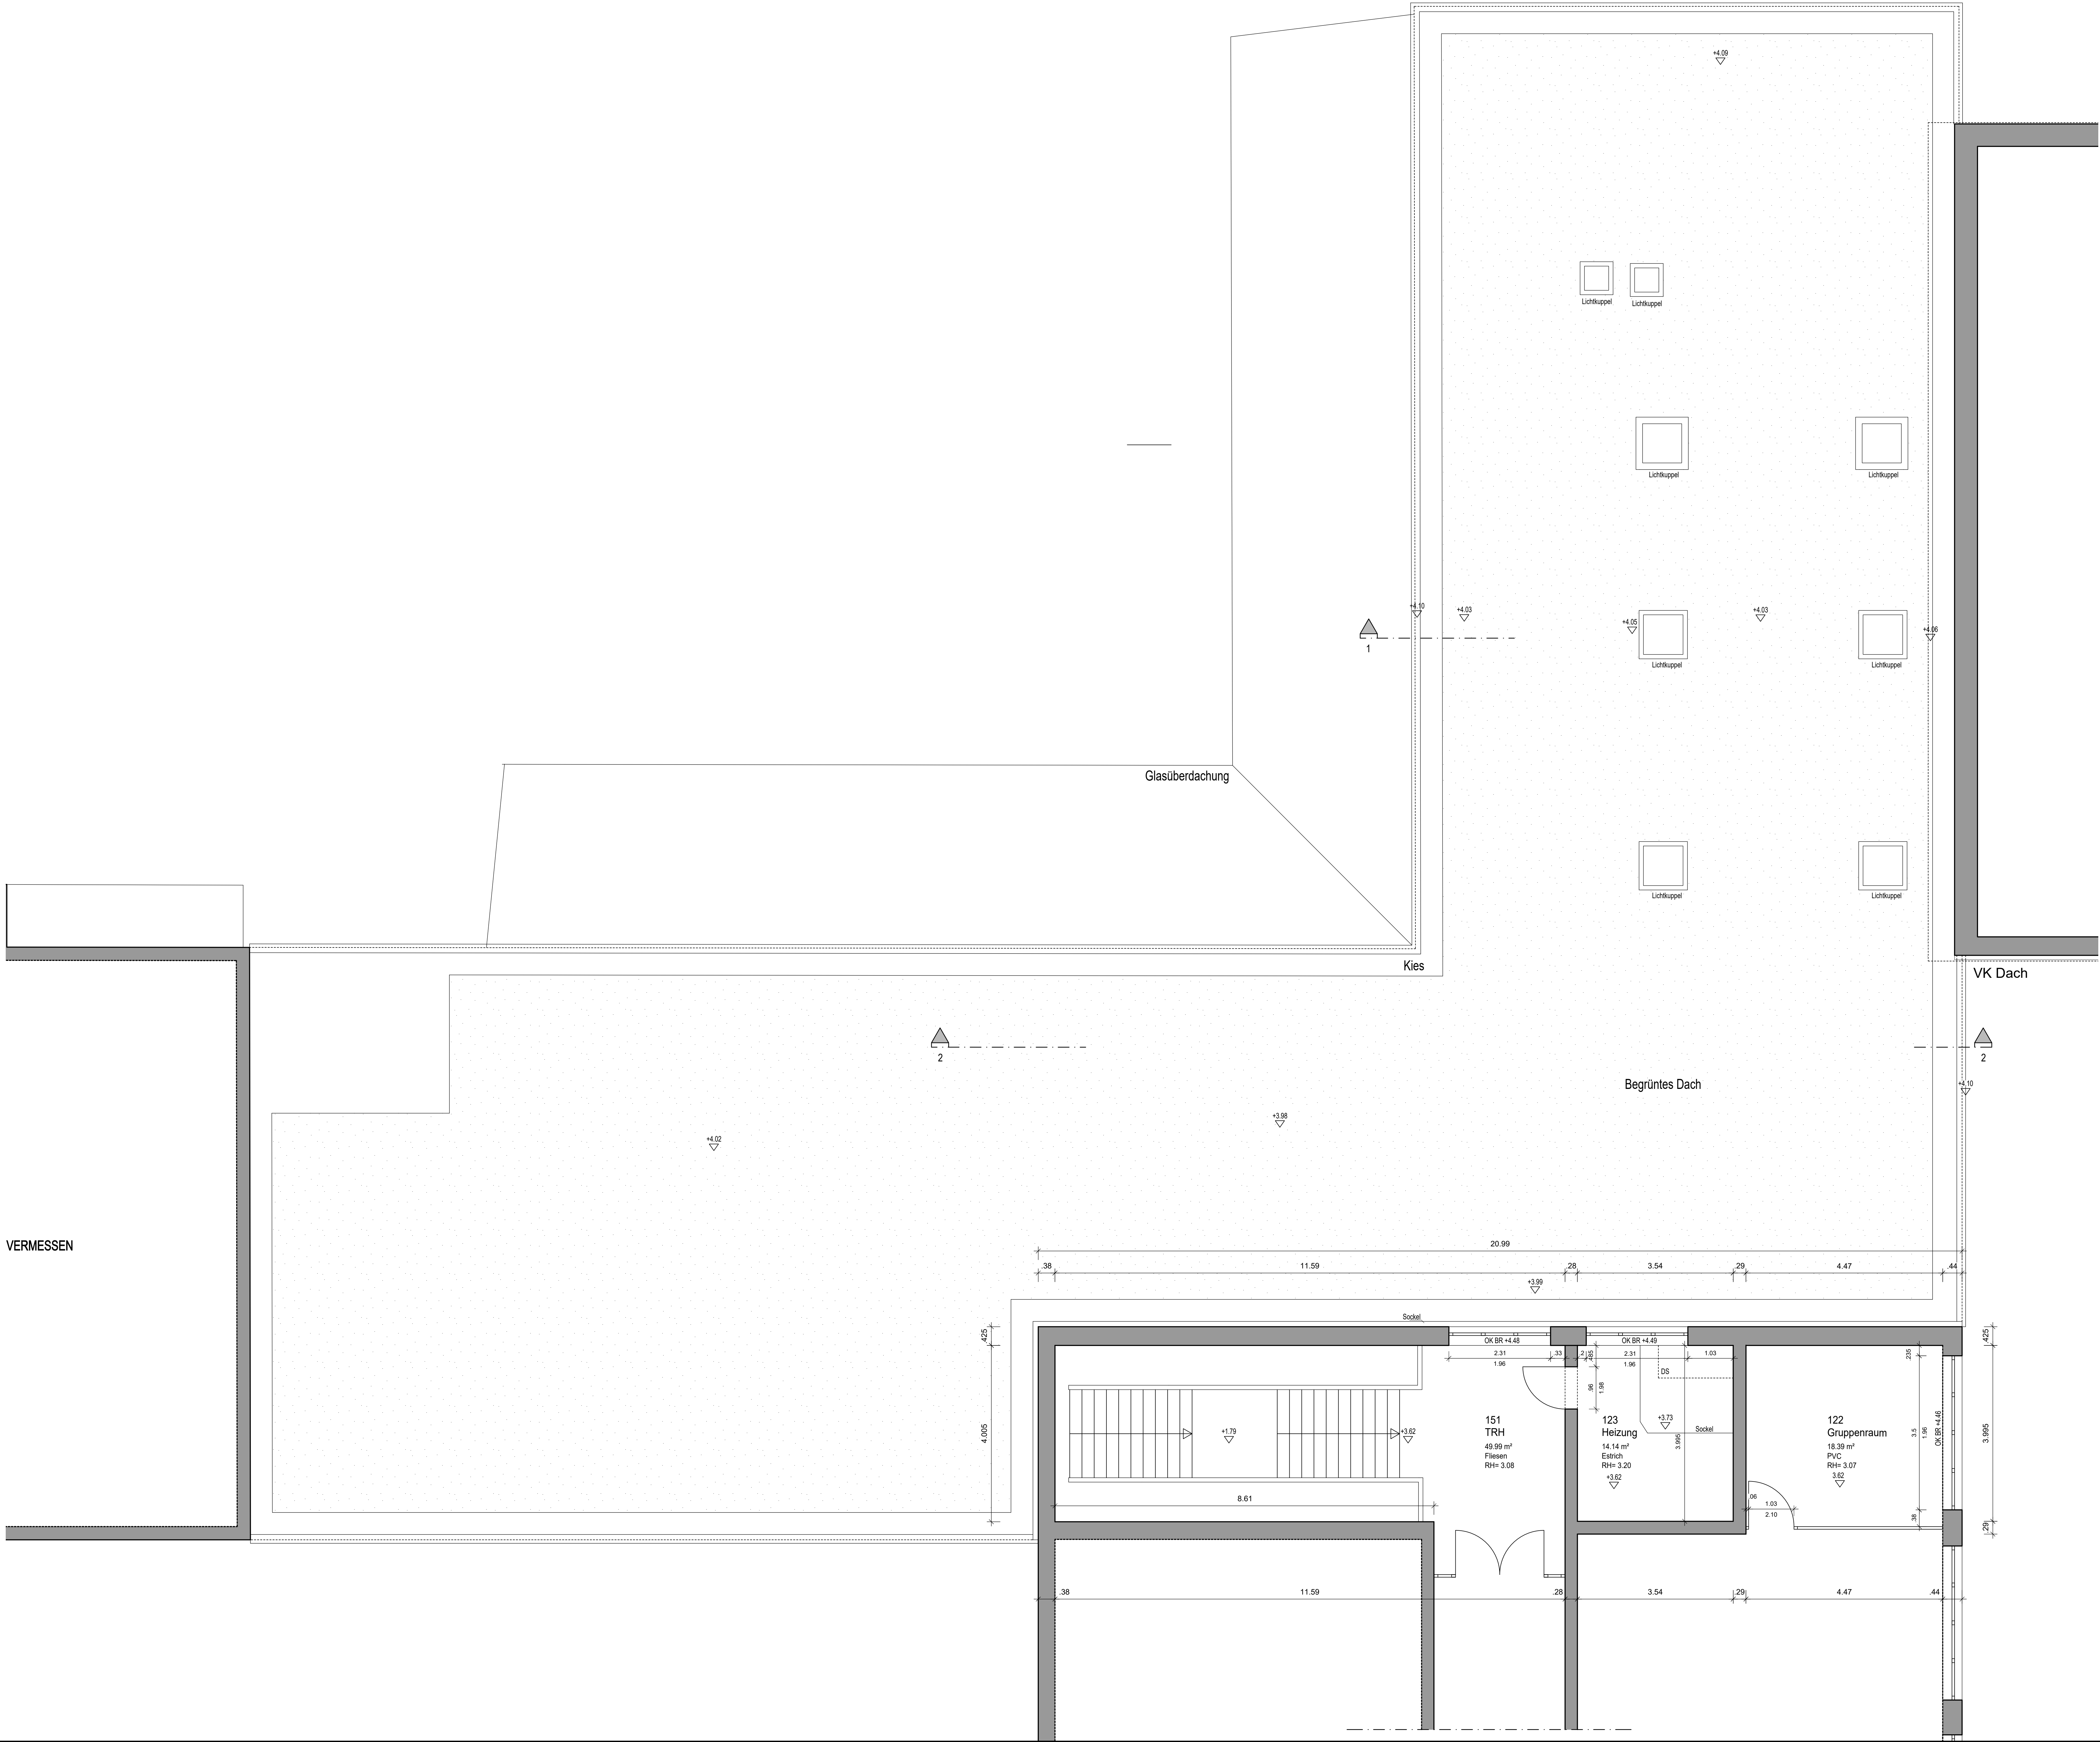

**Zentrales Gebäudemanagement der Stadt
Rosenheim**

Planung: CAD Planpartner Bauplanungs GmbH
Rosenheim
Anschrift: 83022 Rosenheim, Langbehnstr. 9
Tel.: 08031/28440
Fax: 08031/284410
eMail: office@cad-planpartner.de

Schule
Eichenholzstraße 1
Grundschule Happing
Bestandsaufnahme
Architektur
Obergeschoss

Bestand			01.06.2026
Datum:	01.06.2026	gez.:	A. Azizi
Plan-Nr.:	04	Maßstab:	1 : 50
Plan-Index:	00	Blattgröße:	1189x841 mm
Datei-Code:	20409999-9900XXAB_G_01_19_	Layout:	GR 01