



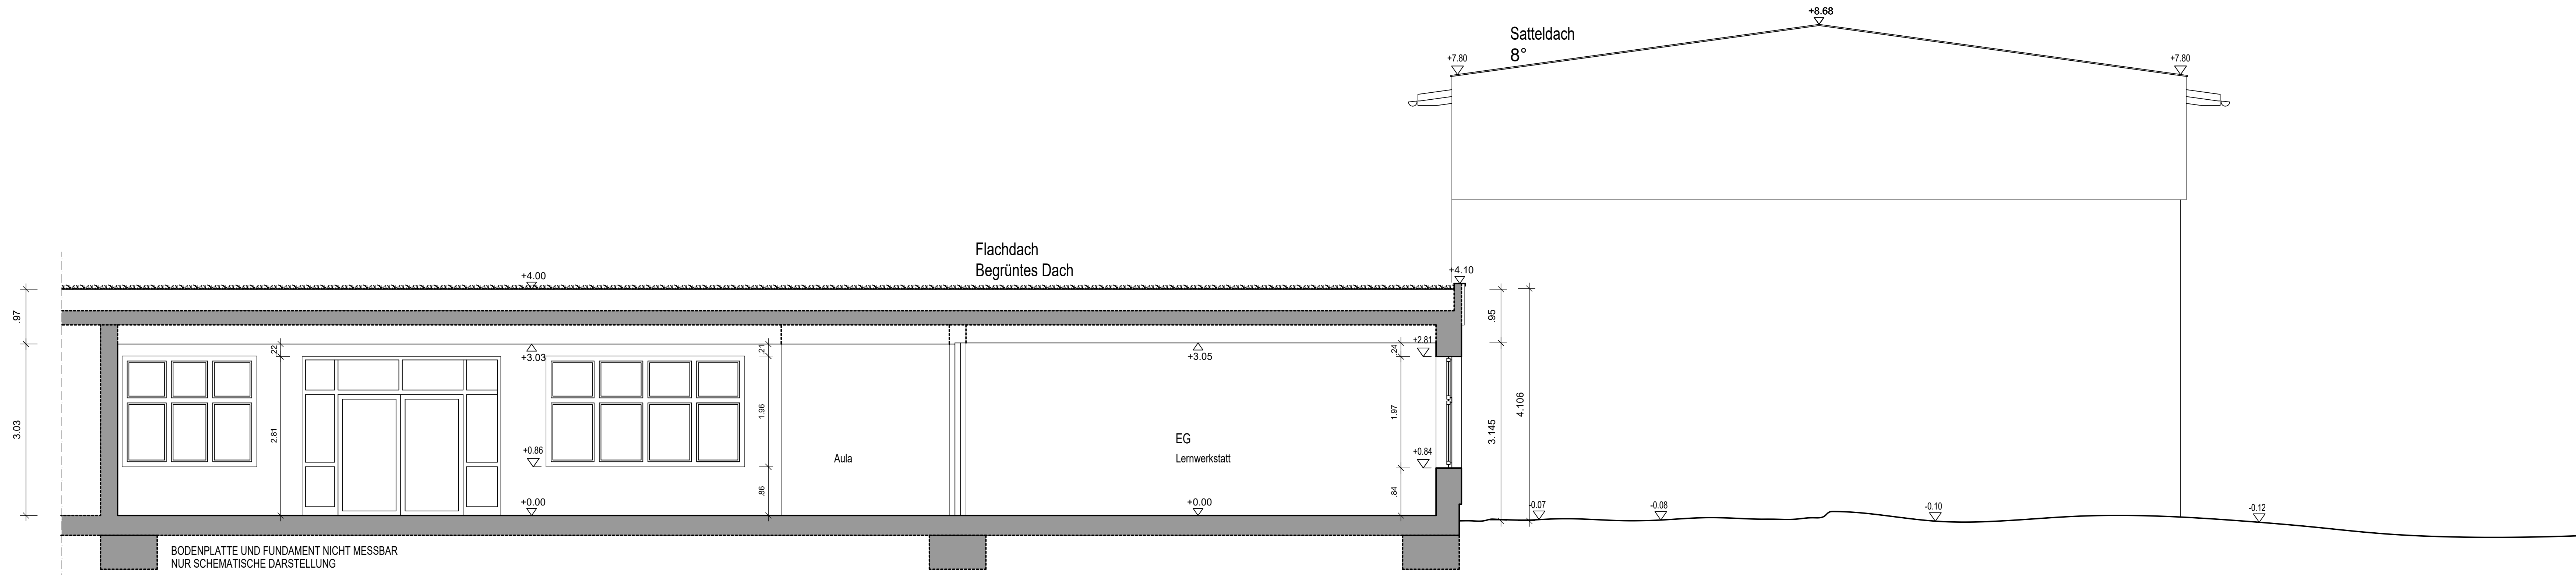

Schnitt 2-2

Ansicht Süd
Turnhalle

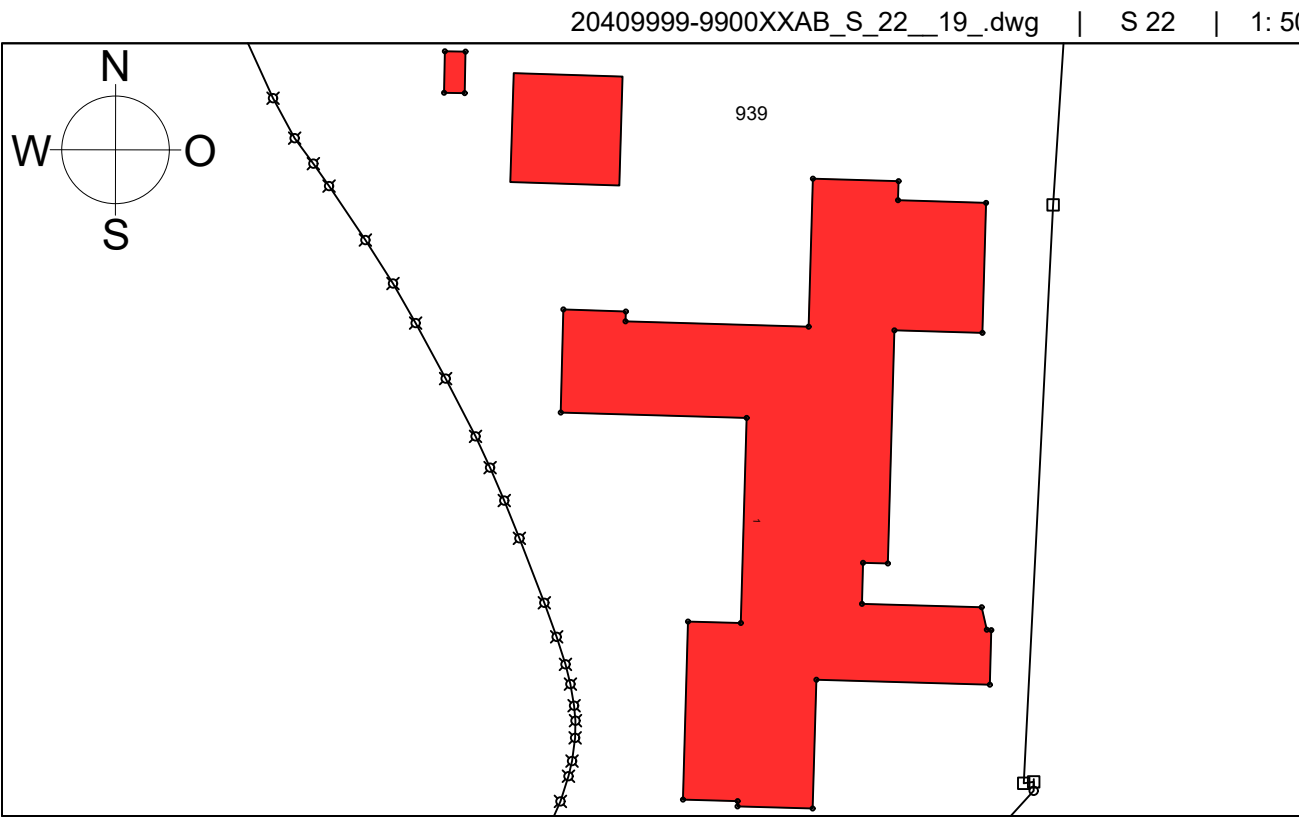

**Zentrales Gebäudemanagement der Stadt
Rosenheim**

Planung: CAD Planpartner Bauplanungs GmbH
Rosenheim
Anschrift: 83022 Rosenheim, Langbehnstr. 9
Tel.: 08031/28440
Fax: 08031/284410
eMail: office@cad-planpartner.de

Schule
Eichenholzstraße 1
Grundschule Happing
Bestandsaufnahme

Architektur
Schnitt 2-2

Bestand

Datum: 01.06.2026	Maßstab: 1 : 50	gez.: A. Azizi
Plan-Nr.: 06	Blattgröße: 1189x420 mm	08031/284416
Plan-Index: 00		gepr.:

Datei-Code: 20409999-9900XXAB_S_22_19_ Layout: S 22