
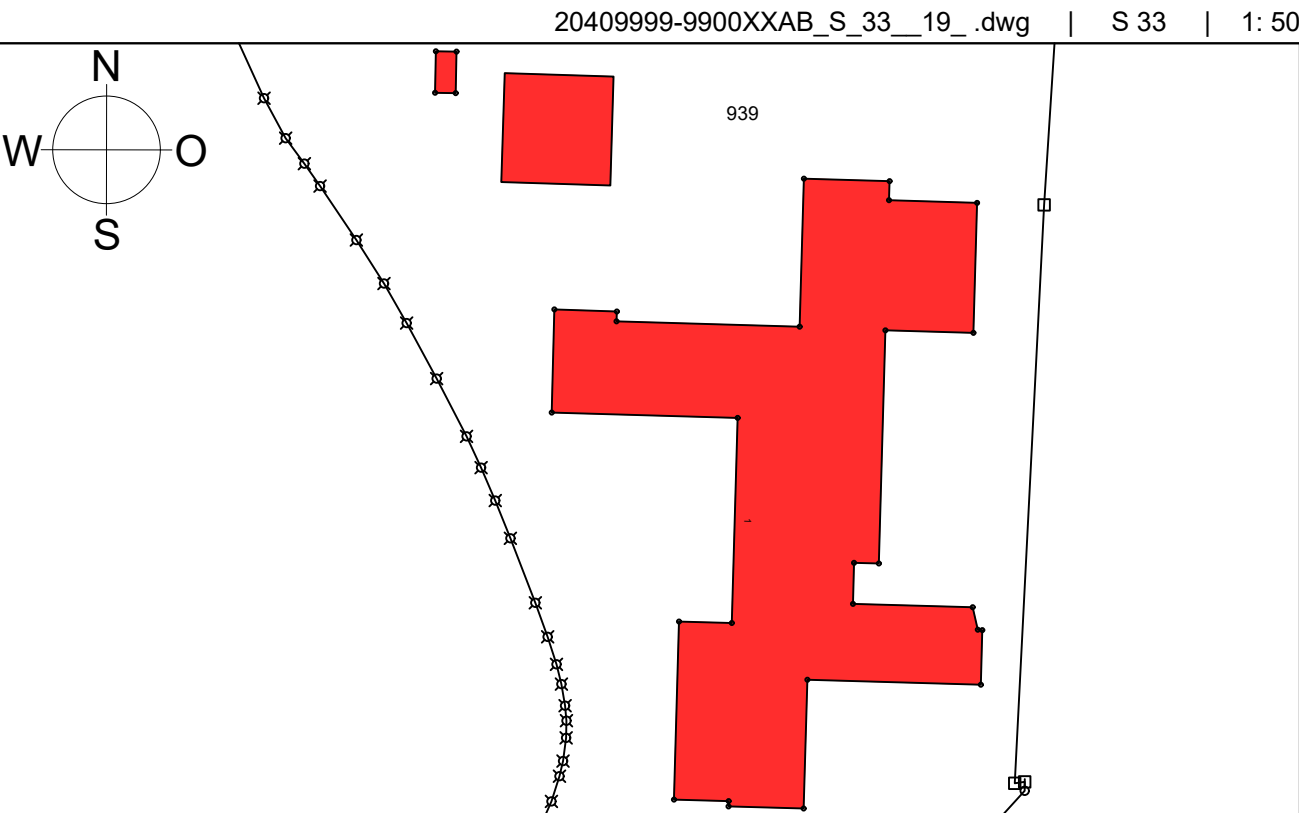


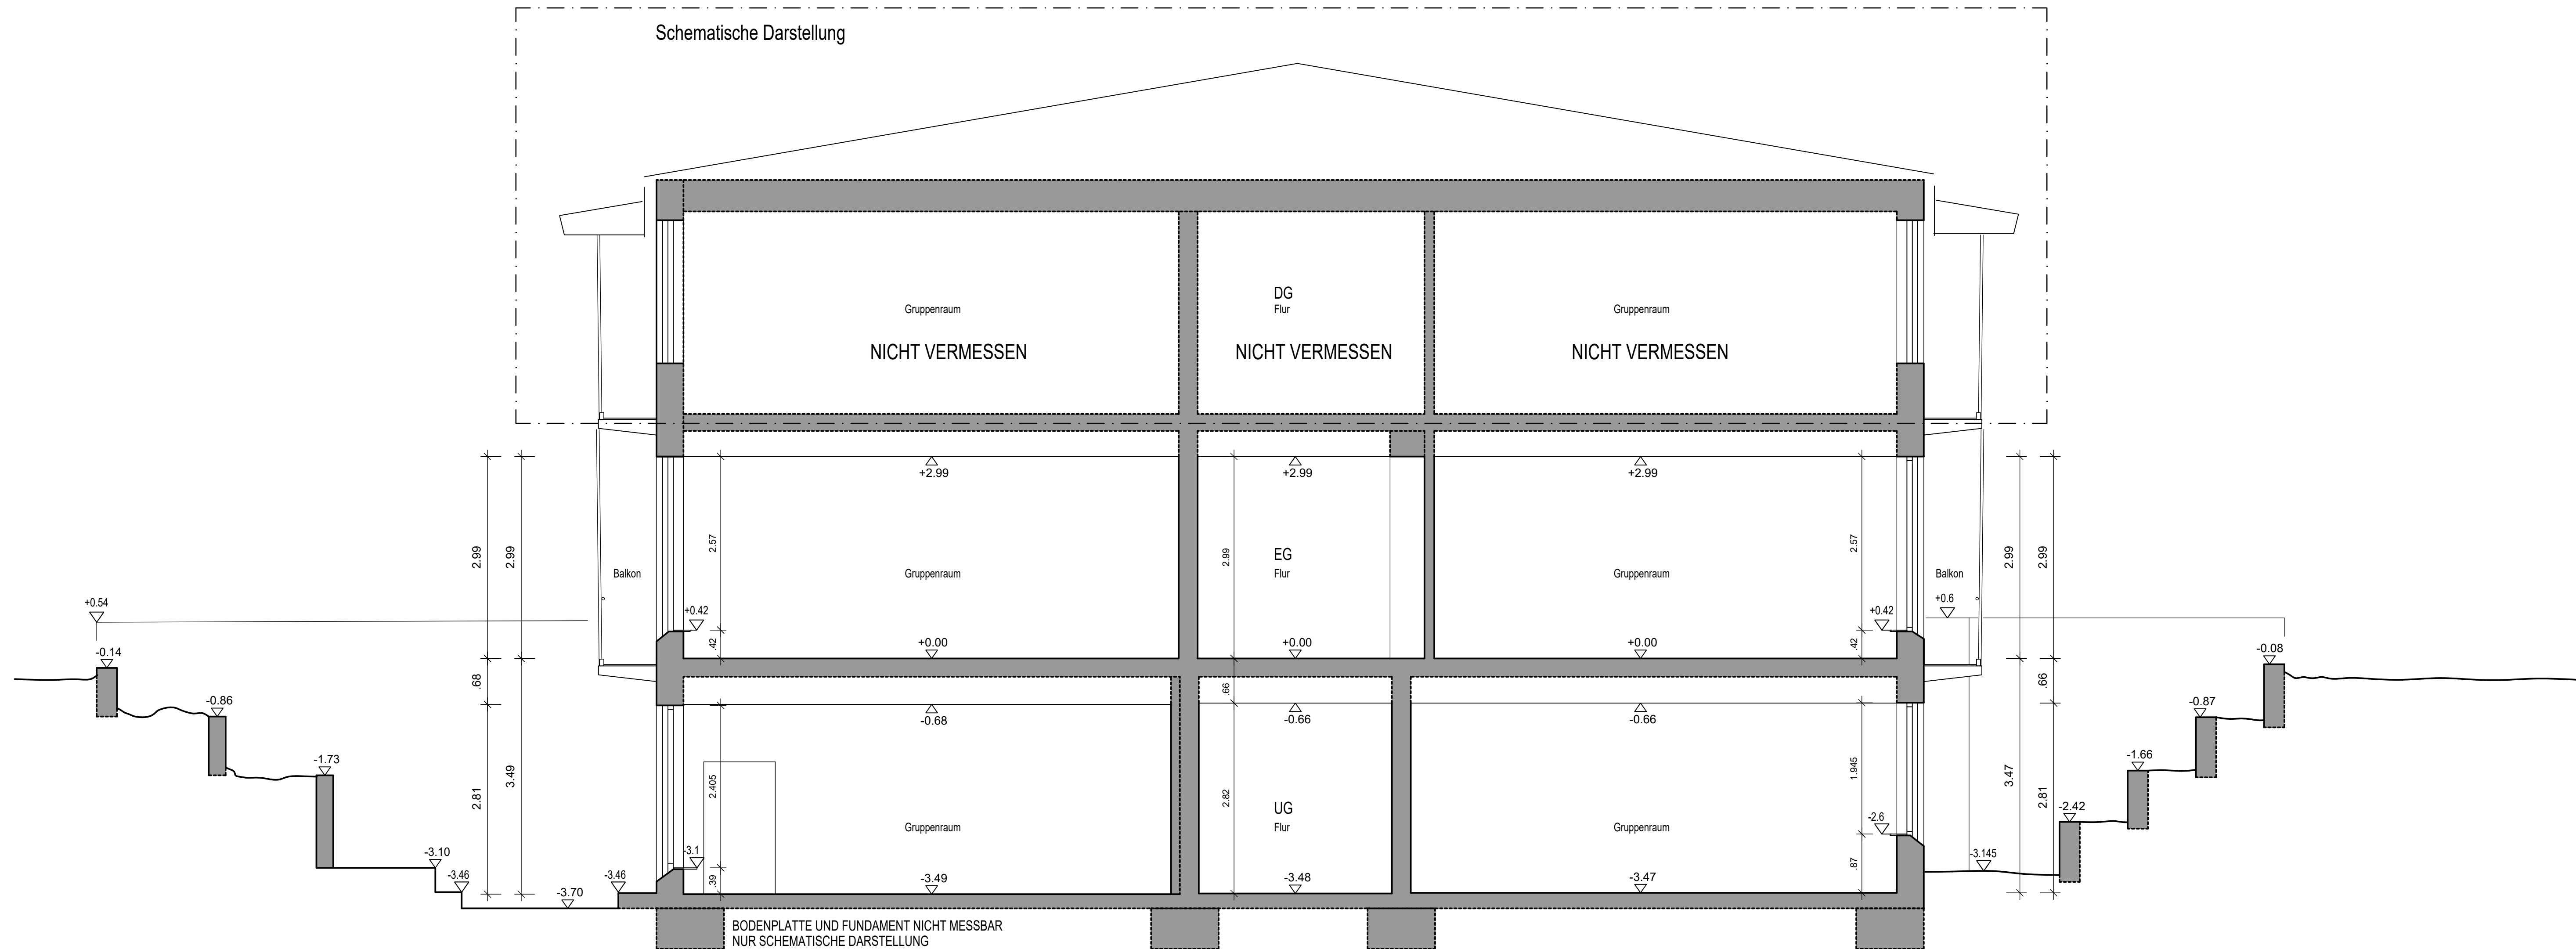

 **Zentrales Gebäudemanagement der Stadt  
Rosenheim**

Planung: CAD Planpartner Bauplanungs GmbH  
Rosenheim  
Anschrift: 83022 Rosenheim, Langbehnstr. 9  
Tel.: 08031/28440  
Fax: 08031/284410  
eMail: office@cad-planpartner.de

### Schule

Eichenholzstraße 1

**Grundschule Happing**  
**Bestandsaufnahme**

**Architektur**  
**Schnitt 3-3**

### Bestand

|                                                     |                         |                |
|-----------------------------------------------------|-------------------------|----------------|
| Datum: 01.06.2026                                   | Maßstab: 1 : 50         | gez.: A. Azizi |
| Plan-Nr.: 06                                        | Blattgröße: 1189x420 mm | 08031/284416   |
| Plan-Index: 00                                      |                         | gepr.:         |
| Datei-Code: 20409999-9900XXAB_S_33_19_ Layout: S 33 |                         |                |