




LÄNGSSCHNITT, M=1:20

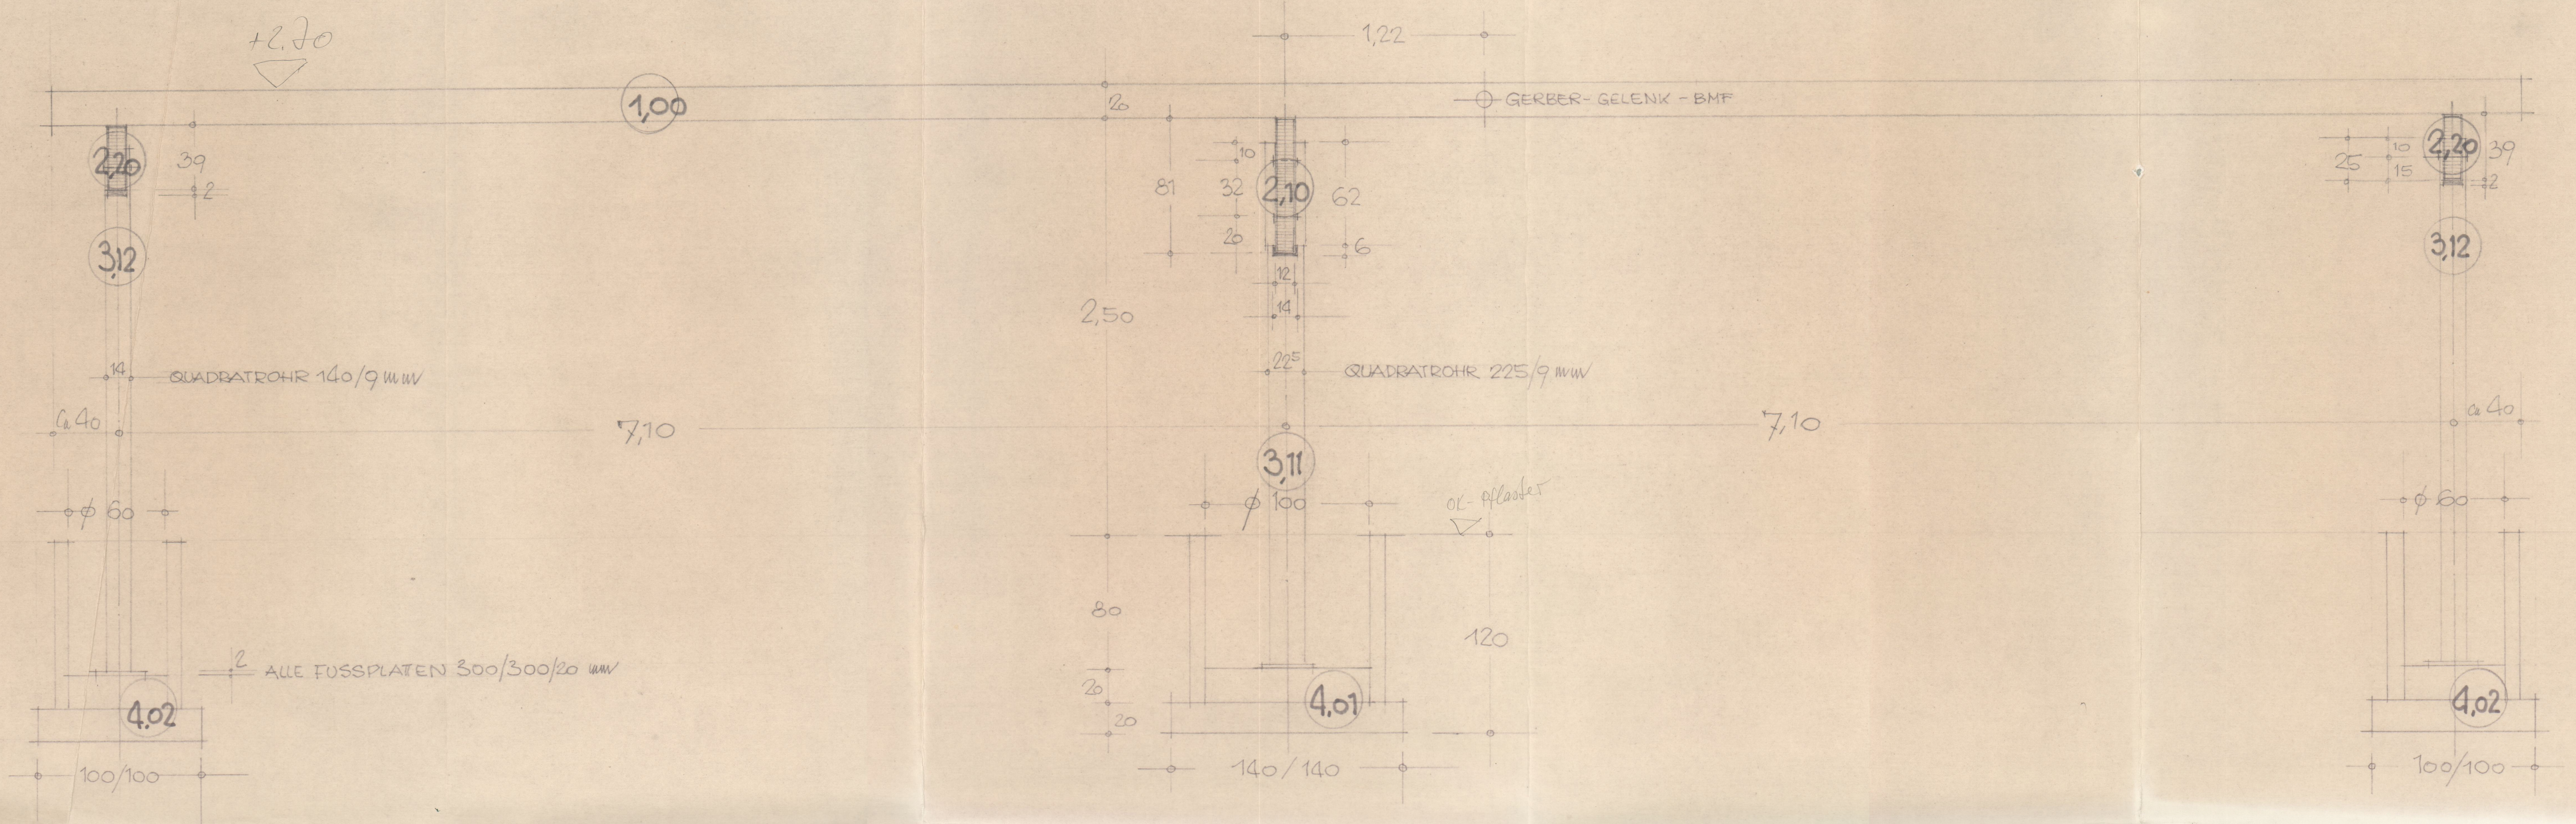

QUERSCHNITT, M=1:20

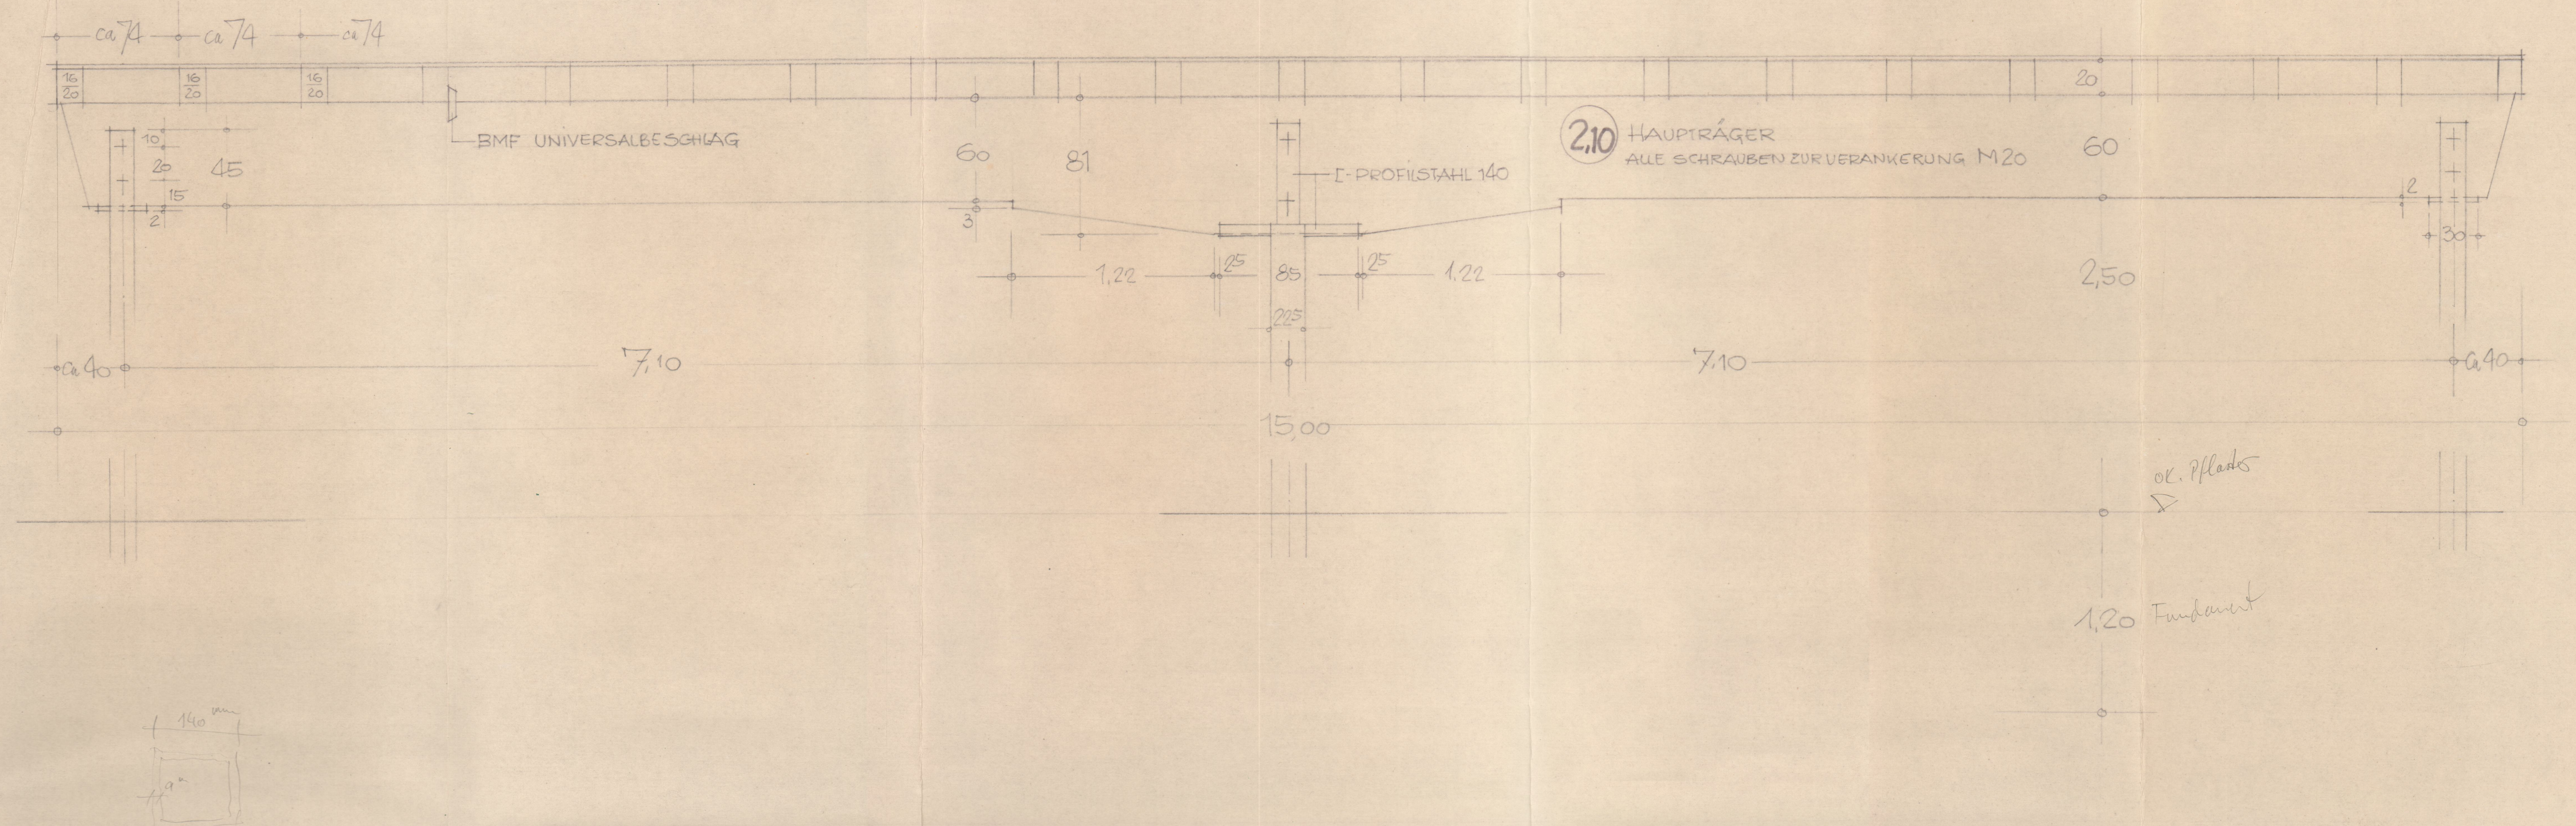

POSITIONSPLAN, M=1:100

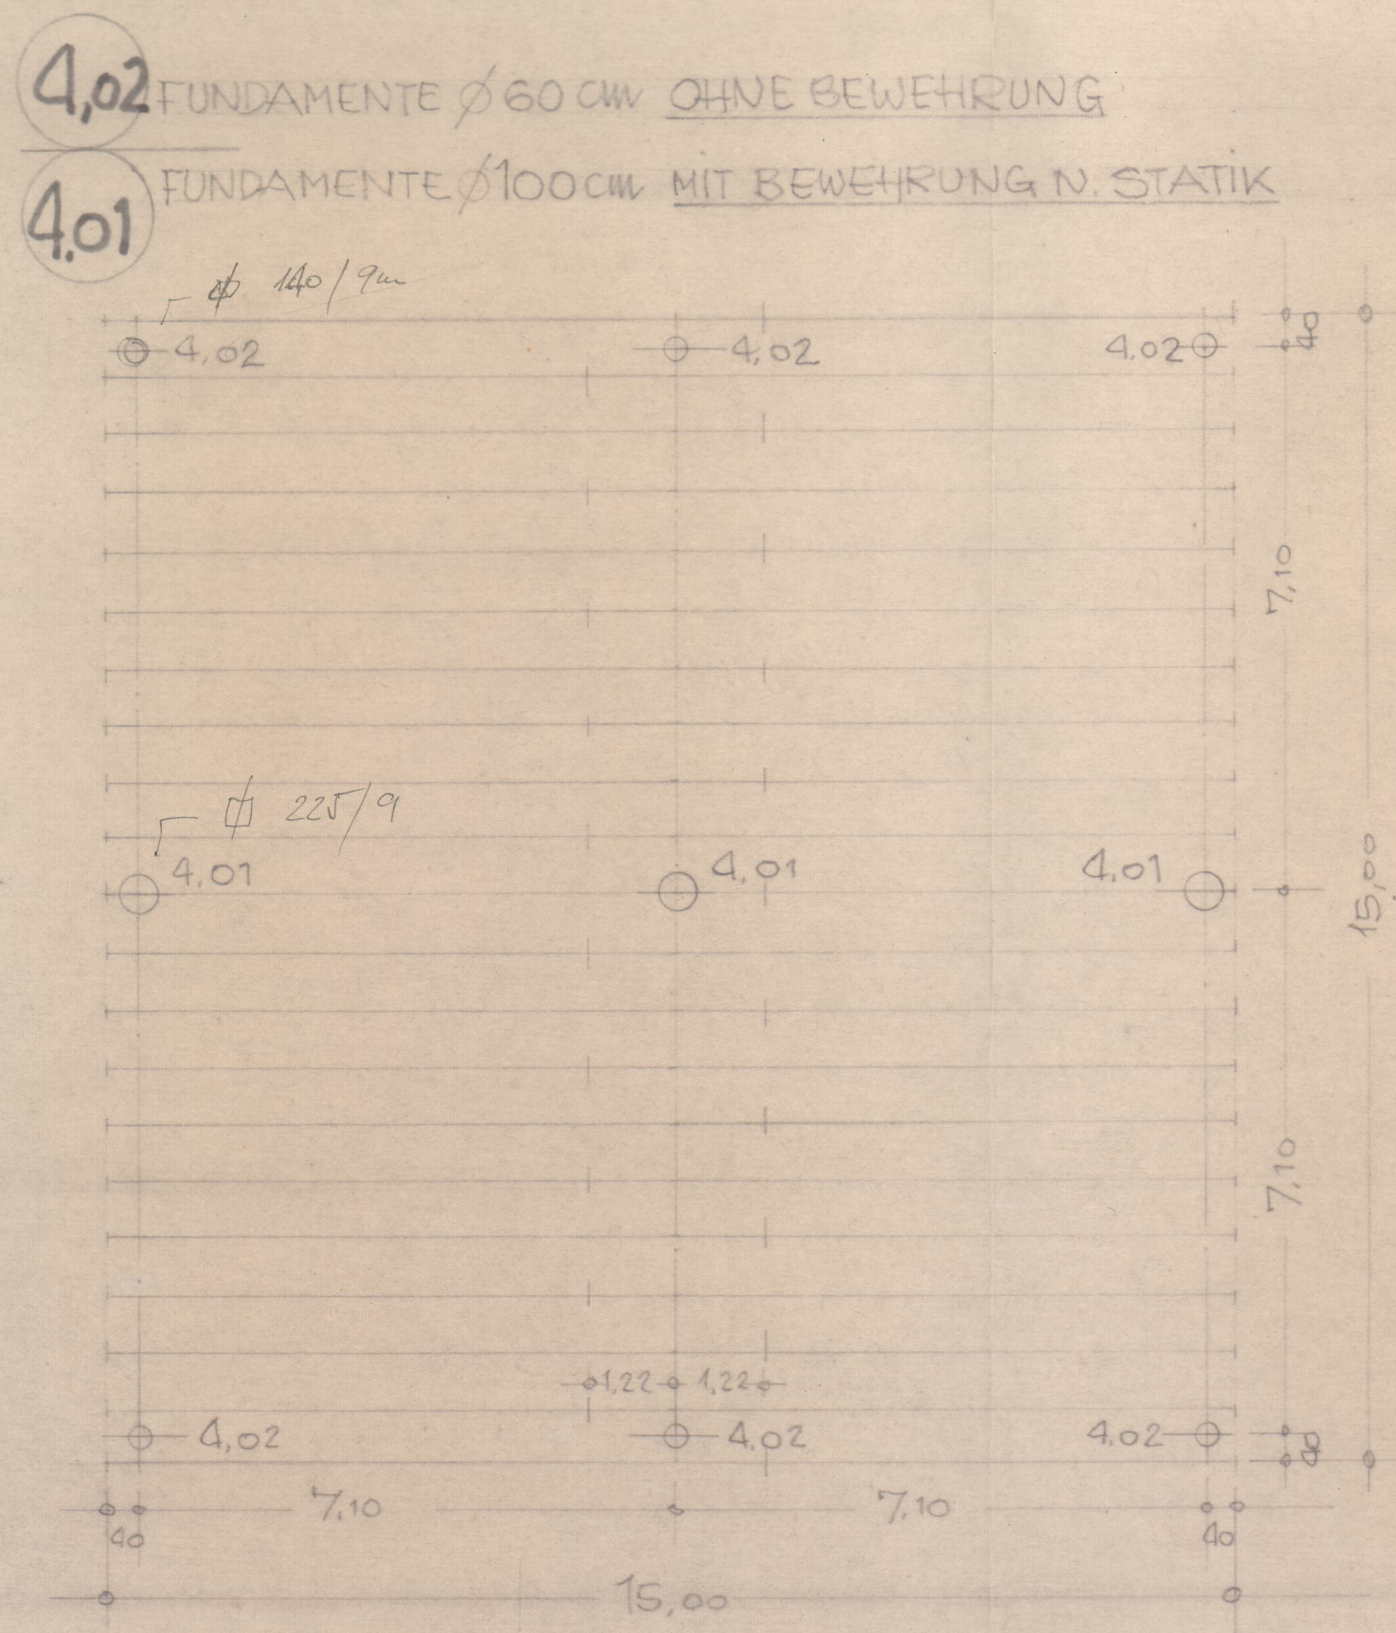

POSITIONEN N. STATIK

- 1.00 PFETENSFÄHREN
- 2.00 DACHTRÄGER
- 2.10 HAUPTTRÄGER
- 2.20 AUSSENTRÄGER
- 3.00 STÜTZEN
- 3.10 MITELSTÜTZEN
- 3.20 AUSSENSTÜTZEN
- 4.00 FUNDAMENTE
- 4.01 MIT BEWEHRUNG N. STATIK
- 4.02 OHNE BEWEHRUNG

GRUNDSCHULE RHM-HAPPING

FREITRAGENDE DACHKONSTRUKTION
FÜR FARRAD-UNTERSTELLE
M=1:20,100

RHM, 13.11.1975

B. GROSSMANN KG
8200 ROSENHEIM
HOLZLEIM-UND HALLENBAU