


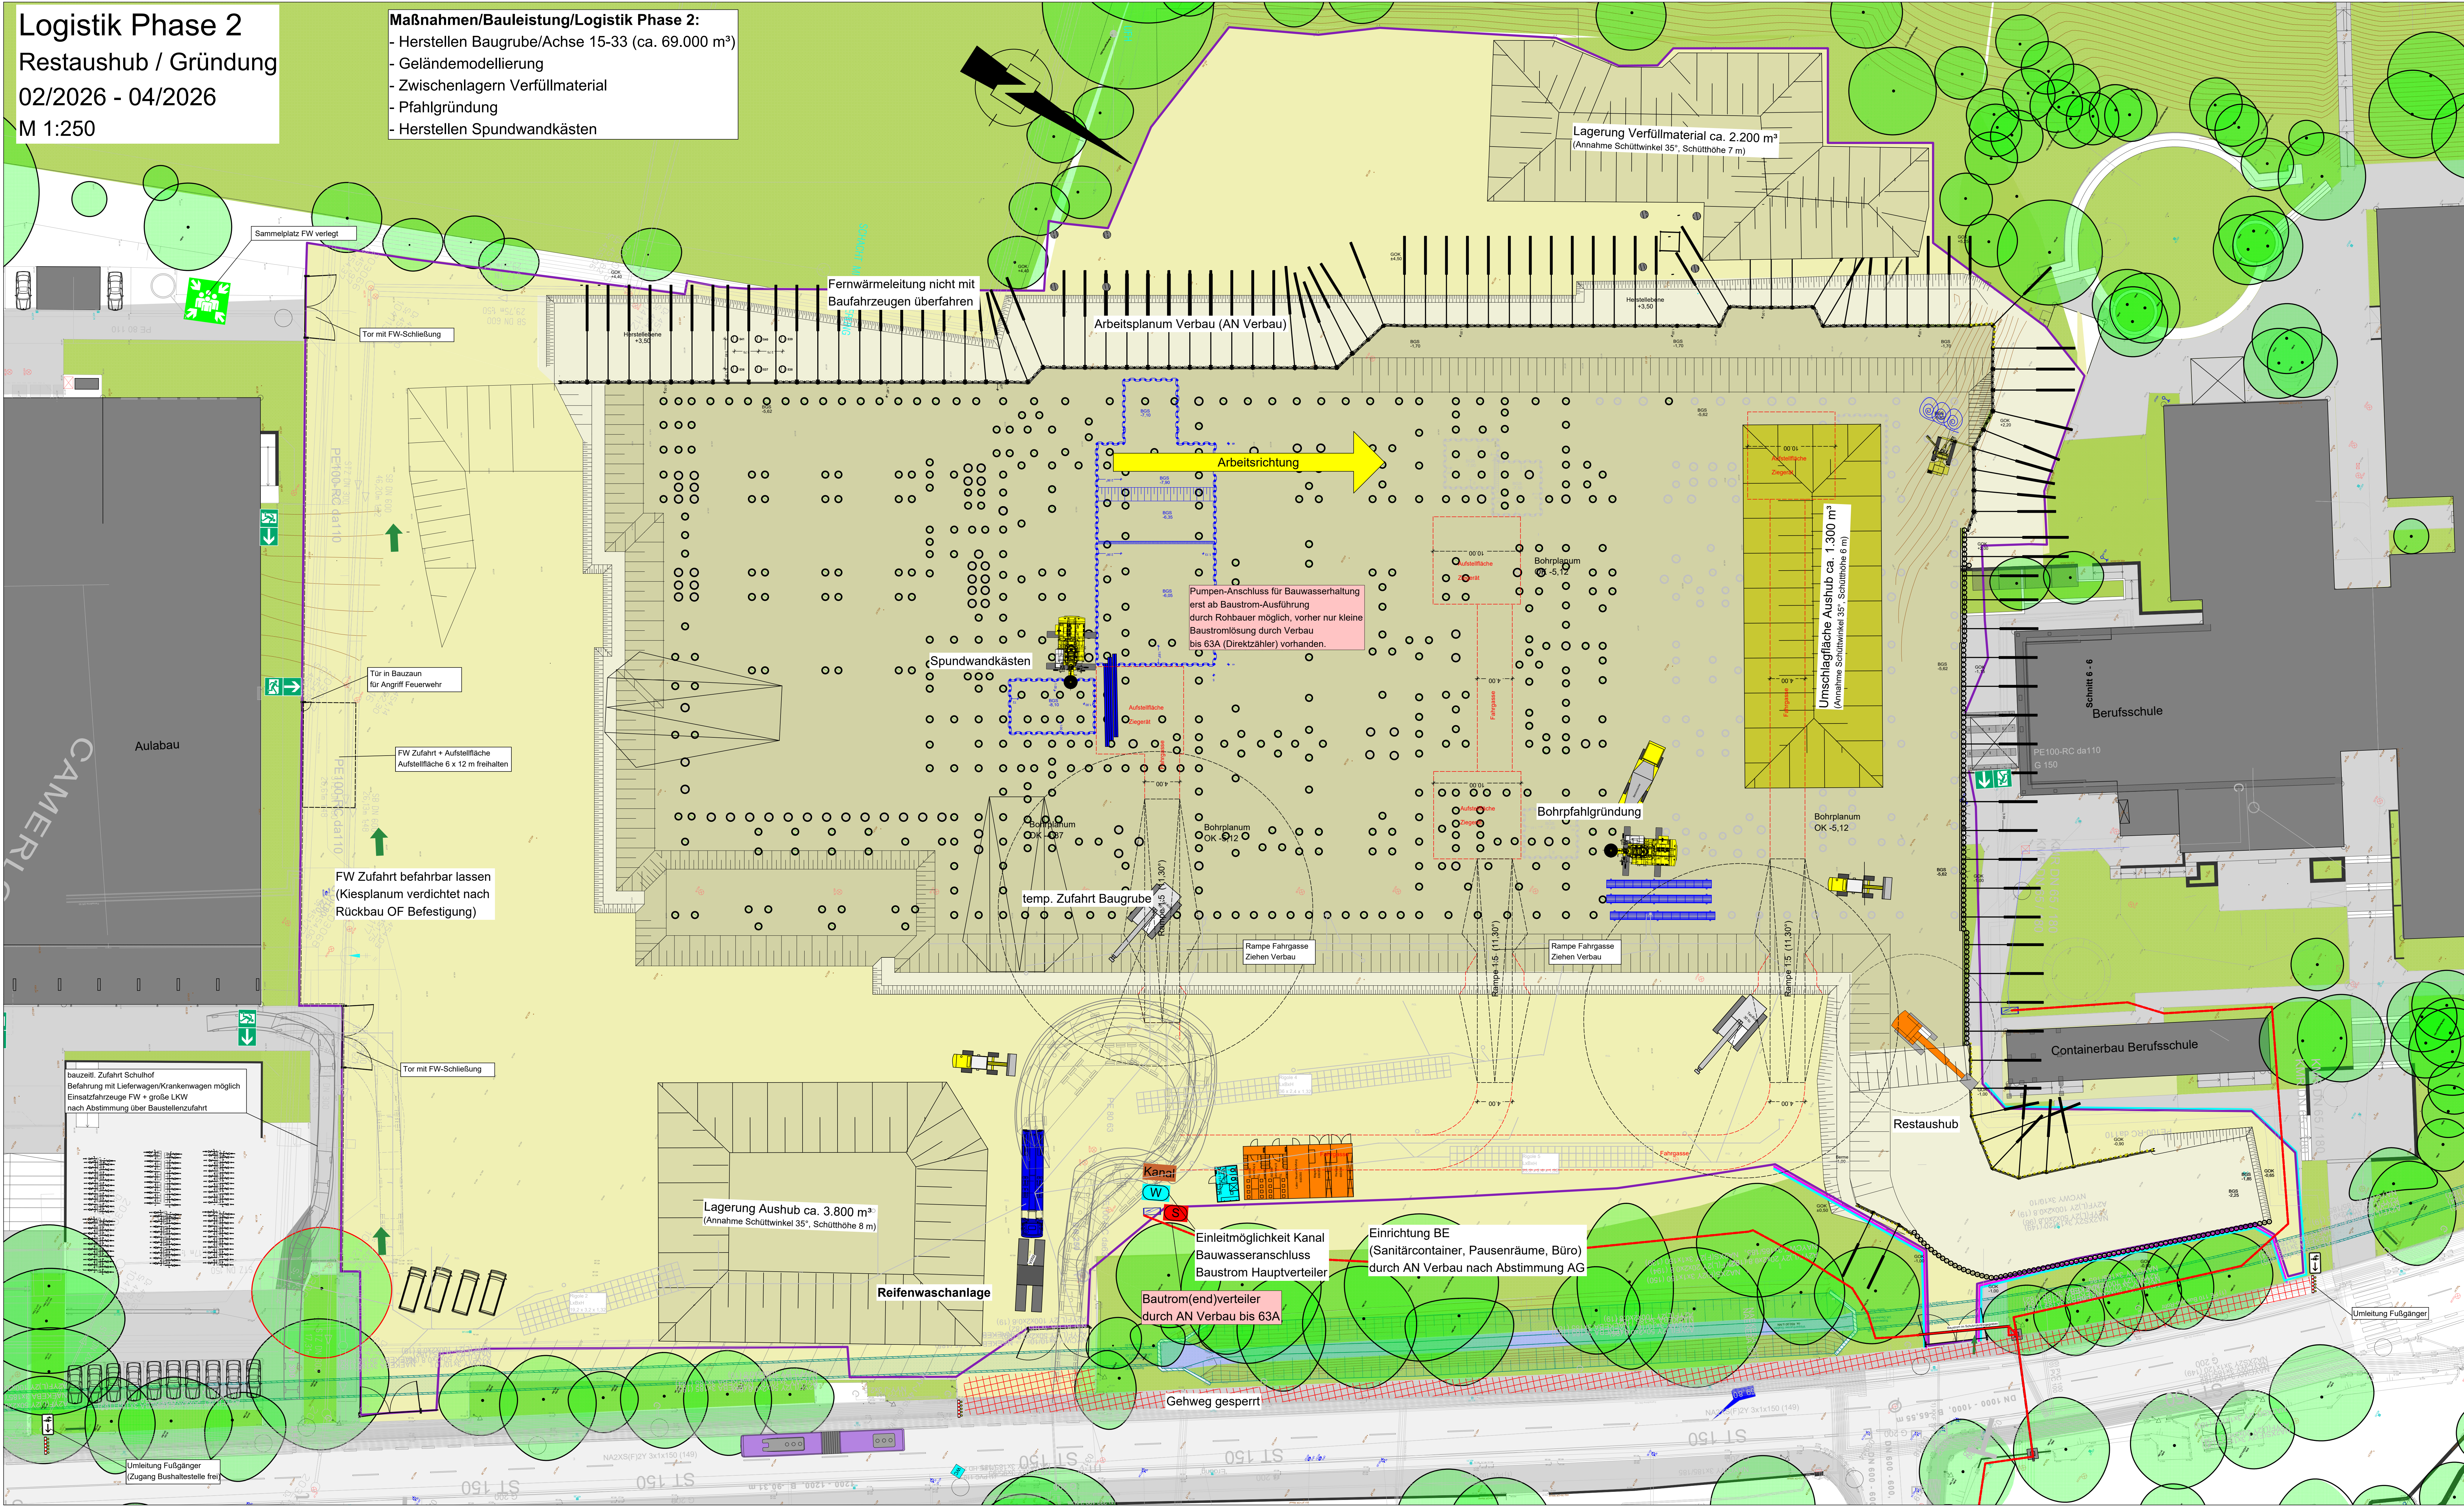

Sparten (Bestand: siehe auch sep. Spartenplan)

- Rigolen neu
- Grundleitungen SW/RW neu
- Leitung/Kanal Bestand
- Leitung/Kanal Rückbau

Sonstiges

- Entfluchtung Bestand
- FW-Hauptzufahrt
- FW-Nebenzufahrt
- Baum - Bestand
- Baum - Fällung
- Baumschutzbereich
- Baustrom-Gruppenverteiler/-Endverteiler/-Kranverteiler
- Baustrom-Trasse (Eingraben oder Verlegen im Schutzrohr bei Querung Verkehrswege)
- Bauwasseranschluss
- Leistung Baufeldfreimachung

Baufeldumschließung

- Bauzaun Vorabmaßnahmen
- Funktion Baufeldumschließung/mit Sichtschutz
- Funktion Baumstutzzaun
- Funktion Reptilienschutz
- Bauzaun - Toranlage

Hinweis:
Darstellung Sparten nachrichtlich. **Siehe separater Spartenplan**
Die Plandarstellung einbindet nicht von der Pflicht, eigenständig die aktuellen Planungen zu Spartenlagen einzuholen.
Bei Unkenntnis über die Lage sind Suchschachtungen oder sonstige Maßnahmen zur Sondierungen vorzunehmen.
Das jeweilige Gewerk hat, soweit nicht im Bauvertrag gesondert geregelt, eigenständig Maßnahmen und Einrichtungen zum Schutz der Leitungen und Kabel (z.b. Überfahrerschutz/ Lastverteilungen) besorgen, unterhalten und vorzuhalten

NR.	ÄNDERUNGEN	DATUM
04	Fortschreiben Bauzaun, redaktionelle Anpassung	14.11.2025
03	Fortschreibung Baustrom + Baugrube	25.07.2025
02	Redaktionelle Anpassung für Upload	24.04.2025
01	Überarbeitung angepasster Bauablauf + Baubeginn 10/2025	02.04.2025
00	Planerstellung	05.09.2024

PLANNUMMER: BSZF_XXX_XXX_X	UE_FF_102_	Logistik Phase 2	04_V
PROJEKT: BESCHLEI KARTEL	ZEICHNER: GEMER UPH	PRÜFER: BESCHLEI GEMER	STATUS: REVISOR



LIEGENSCHAFT:	GEMARKUNG:
	FLURSTÜCKNUMMER:

GEBÄUDE:
Staatliches Berufliches Schulzentrum Freising
Wippenhauser Straße
85354 Freising

PLANINHALT:
Logistik Phase 2
Start Gründung

MAßSTAB:
1:250
BLATTGRÖßE:
A0_Lang_841_x_1350_MM

PLANVERFASSER:	Ersteller:
	Entstelldatum:

AUFTRAGGEBER:
Landratsamt Freising

Abteilung 6
Sachgebiet 62 - Hochbau

Datum: