


Logistik Phase 6
Restausbau / Außenanlagenbau
ab 08/2028
M 1:250

- Maßnahmen/Bauleistung/Logistik Phase 6:
- Restarbeiten Aubau/Haustechnik
 - Hausanschlüsse
 - Restarbeiten Grundleitungen + Rigolen
 - Außenanlagenbau West, Süd, Nord
 - Rückbau Containeranlage Ausbau
 - Außenanlagenbau Ost-A,B
 - Rückbau Containeranlage Phase 1
 - Außenanlagenbau Ost-C

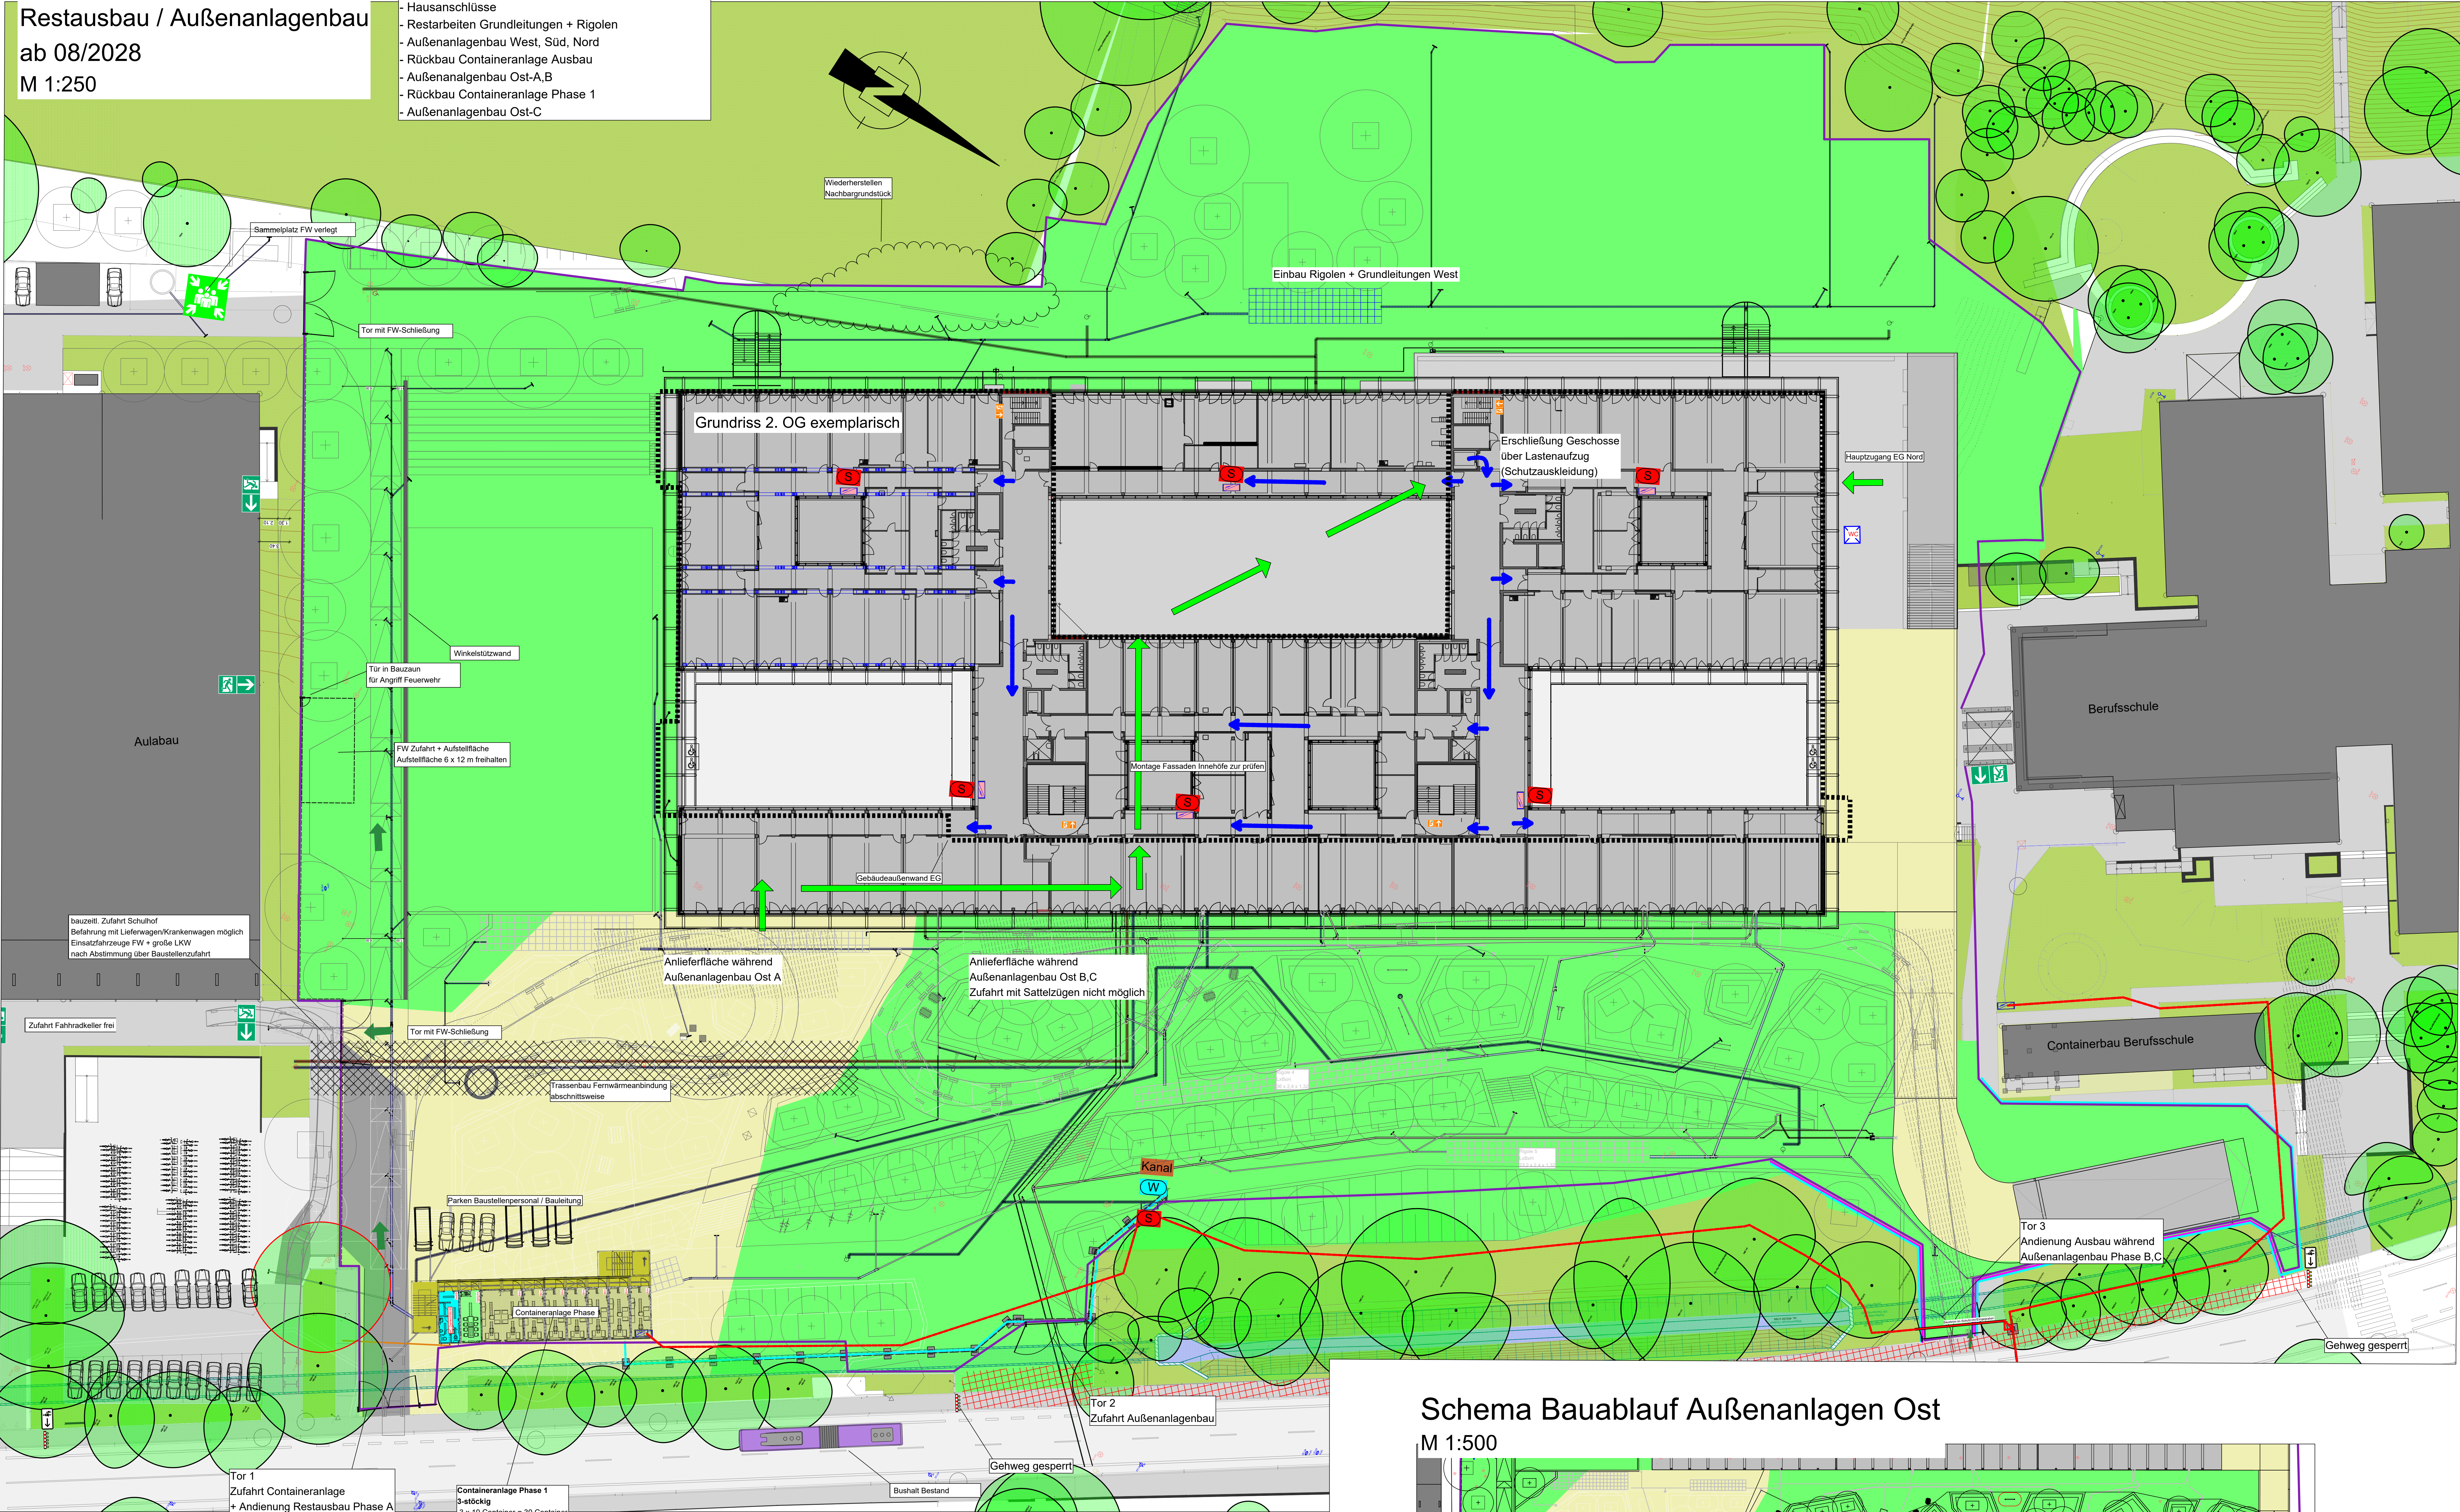

- Sparten (Bestand: siehe auch sep. Spartenplan)
- Rigolen neu
 - Grundleitungen SW/RW neu
 - Leitung/Kanal Bestand
 - Leitung/Kanal Rückbau

- Sonstiges
- Entfluchtung Bestand
 - FW-Hauptzufahrt
 - FW-Nebenzufahrt
 - Baum - Bestand
 - Baum - Fällung
 - Baumschutzbereich
 - Zugang Bauwerk EG
 - Hauptversorgungsweg im Bauwerk
 - Entfluchtung Bauwerk
 - Baustrom-Gruppenverteiler/-Endverteiler/-Kranverteiler
 - Baustrom-Trasse (Eingraben oder Verlegen im Schutzrohr bei Querung Verkehrswege)
 - Bauwasseranschluss
 - Bauwasserführung - aufgeständerte Zuleitung Containeranlage
 - Personenführung/Trennung Fahrverkehr
 - Montagezone Fassade / Andienung Geschosse (Bereich frei, Fläche befahrbar für LKW)

- Baufeldumschließung
- Bauzaun Vorabmaßnahmen
 - Funktion Baufeldumschließung/mit Sichtschutz
 - Funktion Baumschutzzaun
 - Funktion Reptilienschutz
 - Bauzaun - Toranlage

Hinweis:
Darstellung Sparten nachrichtlich. **Siehe separater Spartenplan**
Die Plandarstellung einbindet nicht von der Pflicht, eigenständig die aktuellen Planungen zu Spartenlagen einzuholen.
Bei Unkenntnis über die Lage sind Suchschachtungen oder sonstige Maßnahmen zur Sondierungen vorzunehmen.
Das jeweilige Gewerk hat, soweit nicht im Bauvertrag gesondert geregelt, eigenständig Maßnahmen und Einrichtungen zum Schutz der Leitungen und Kabel (z.B. Überfahrerschutz/ Lastverteilungen) besorgen, unterhalten und vorzuhalten

NR.	ÄNDERUNGEN	DATUM
02	Anpassung Containeranlage + redaktionelle Fortschreibung	14.11.2025
01	Fortschreibung Baustrom + Baugrube	25.07.2025
00	Planerstellung	22.04.2024

PLANNUMMER: BSZF_PWB_XXX_X	UE_FF_106	Logistik Phase 6	02_V
PROJEKT: ANLAGE	ENTWURF: GENÜG	PLAN: ART	STATUS: STADIUM

ÜBERSICHTSPLAN:

N

LIEGENSCHAFT:	GEWÄHR:
	FLURSTÜCKNUMMER:

GEBÄUDE:
Staatliches Berufliches Schulzentrum Freising
Wippenhauser Straße
85354 Freising

PLANNUMMER:
Logistik Phase 6

MAßSTAB:
1:250
BLATTGRÖßE:
A0_Lang_841_x_1350_MM

ANMERKUNGEN:

PLANVERFAßER:

Ersteller:
Entsteldatum:

AUFTRAGGEBER:
Landratsamt Freising

Abteilung 6
Sachgebiet 62 - Hochbau

Datum:

Schema Bauablauf Außenanlagen Ost
M 1:500

