
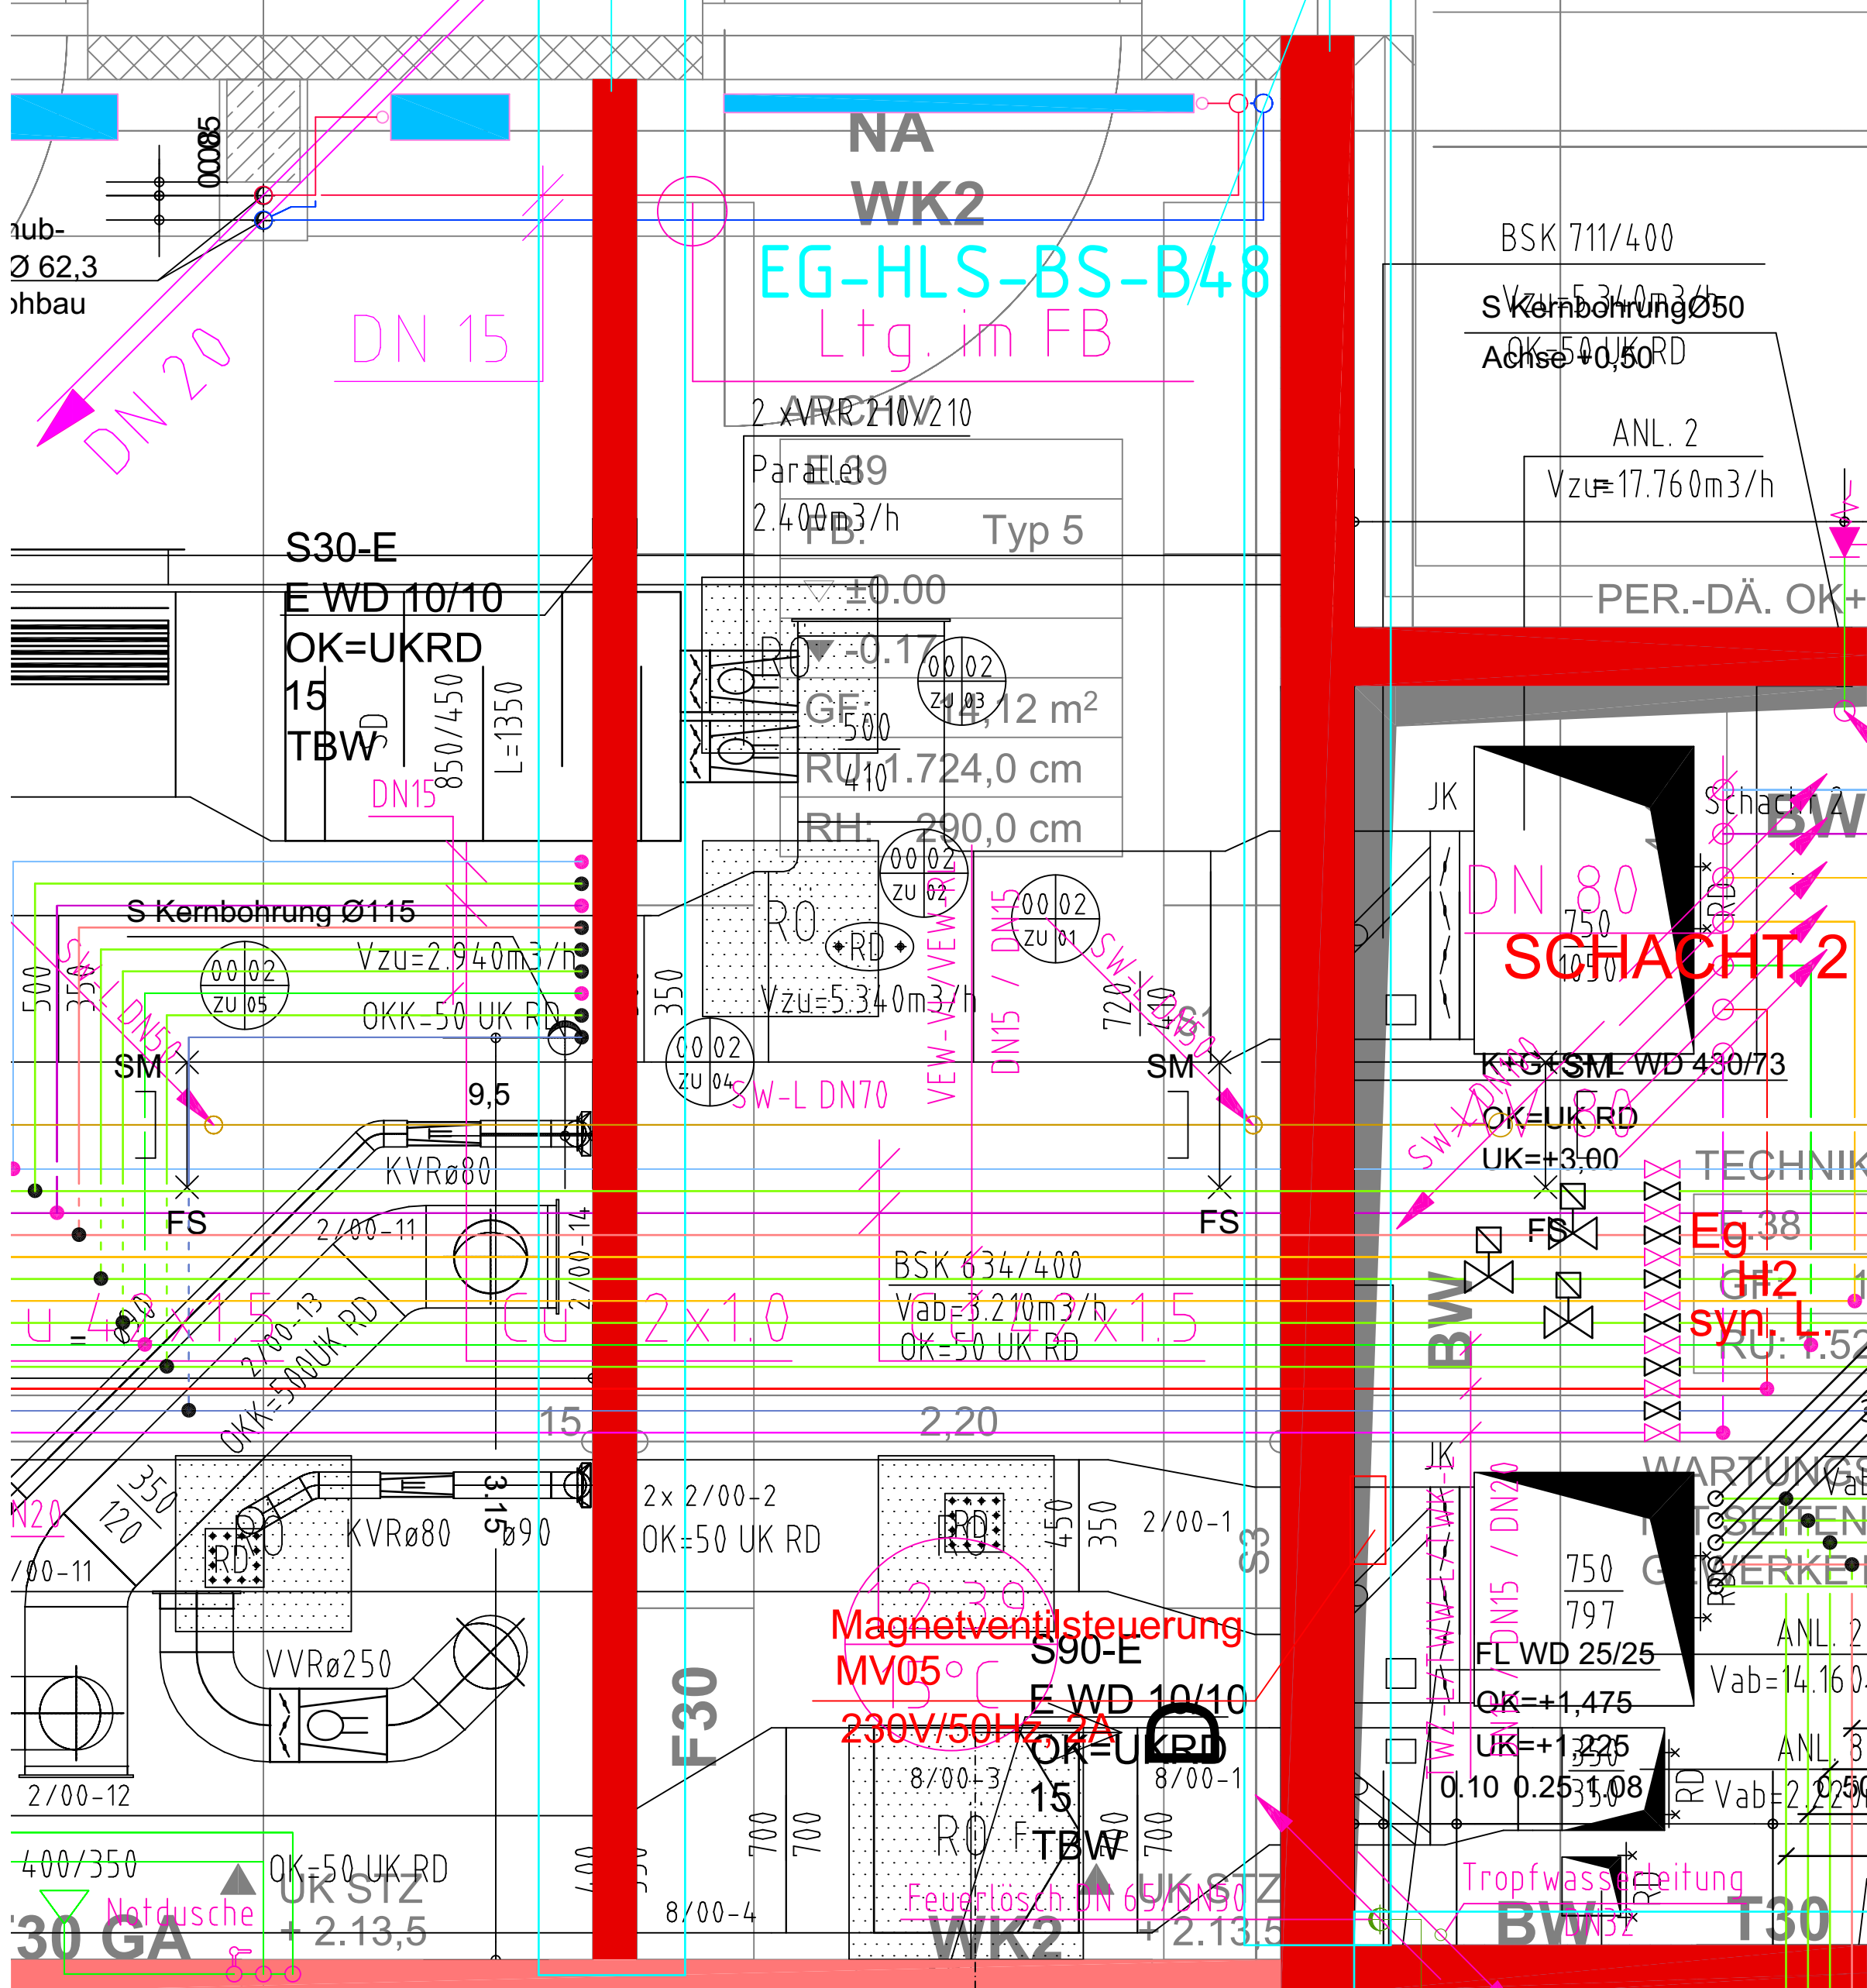



Alle Maßnahmen + Lüftung De- und Remontage
M 1:50

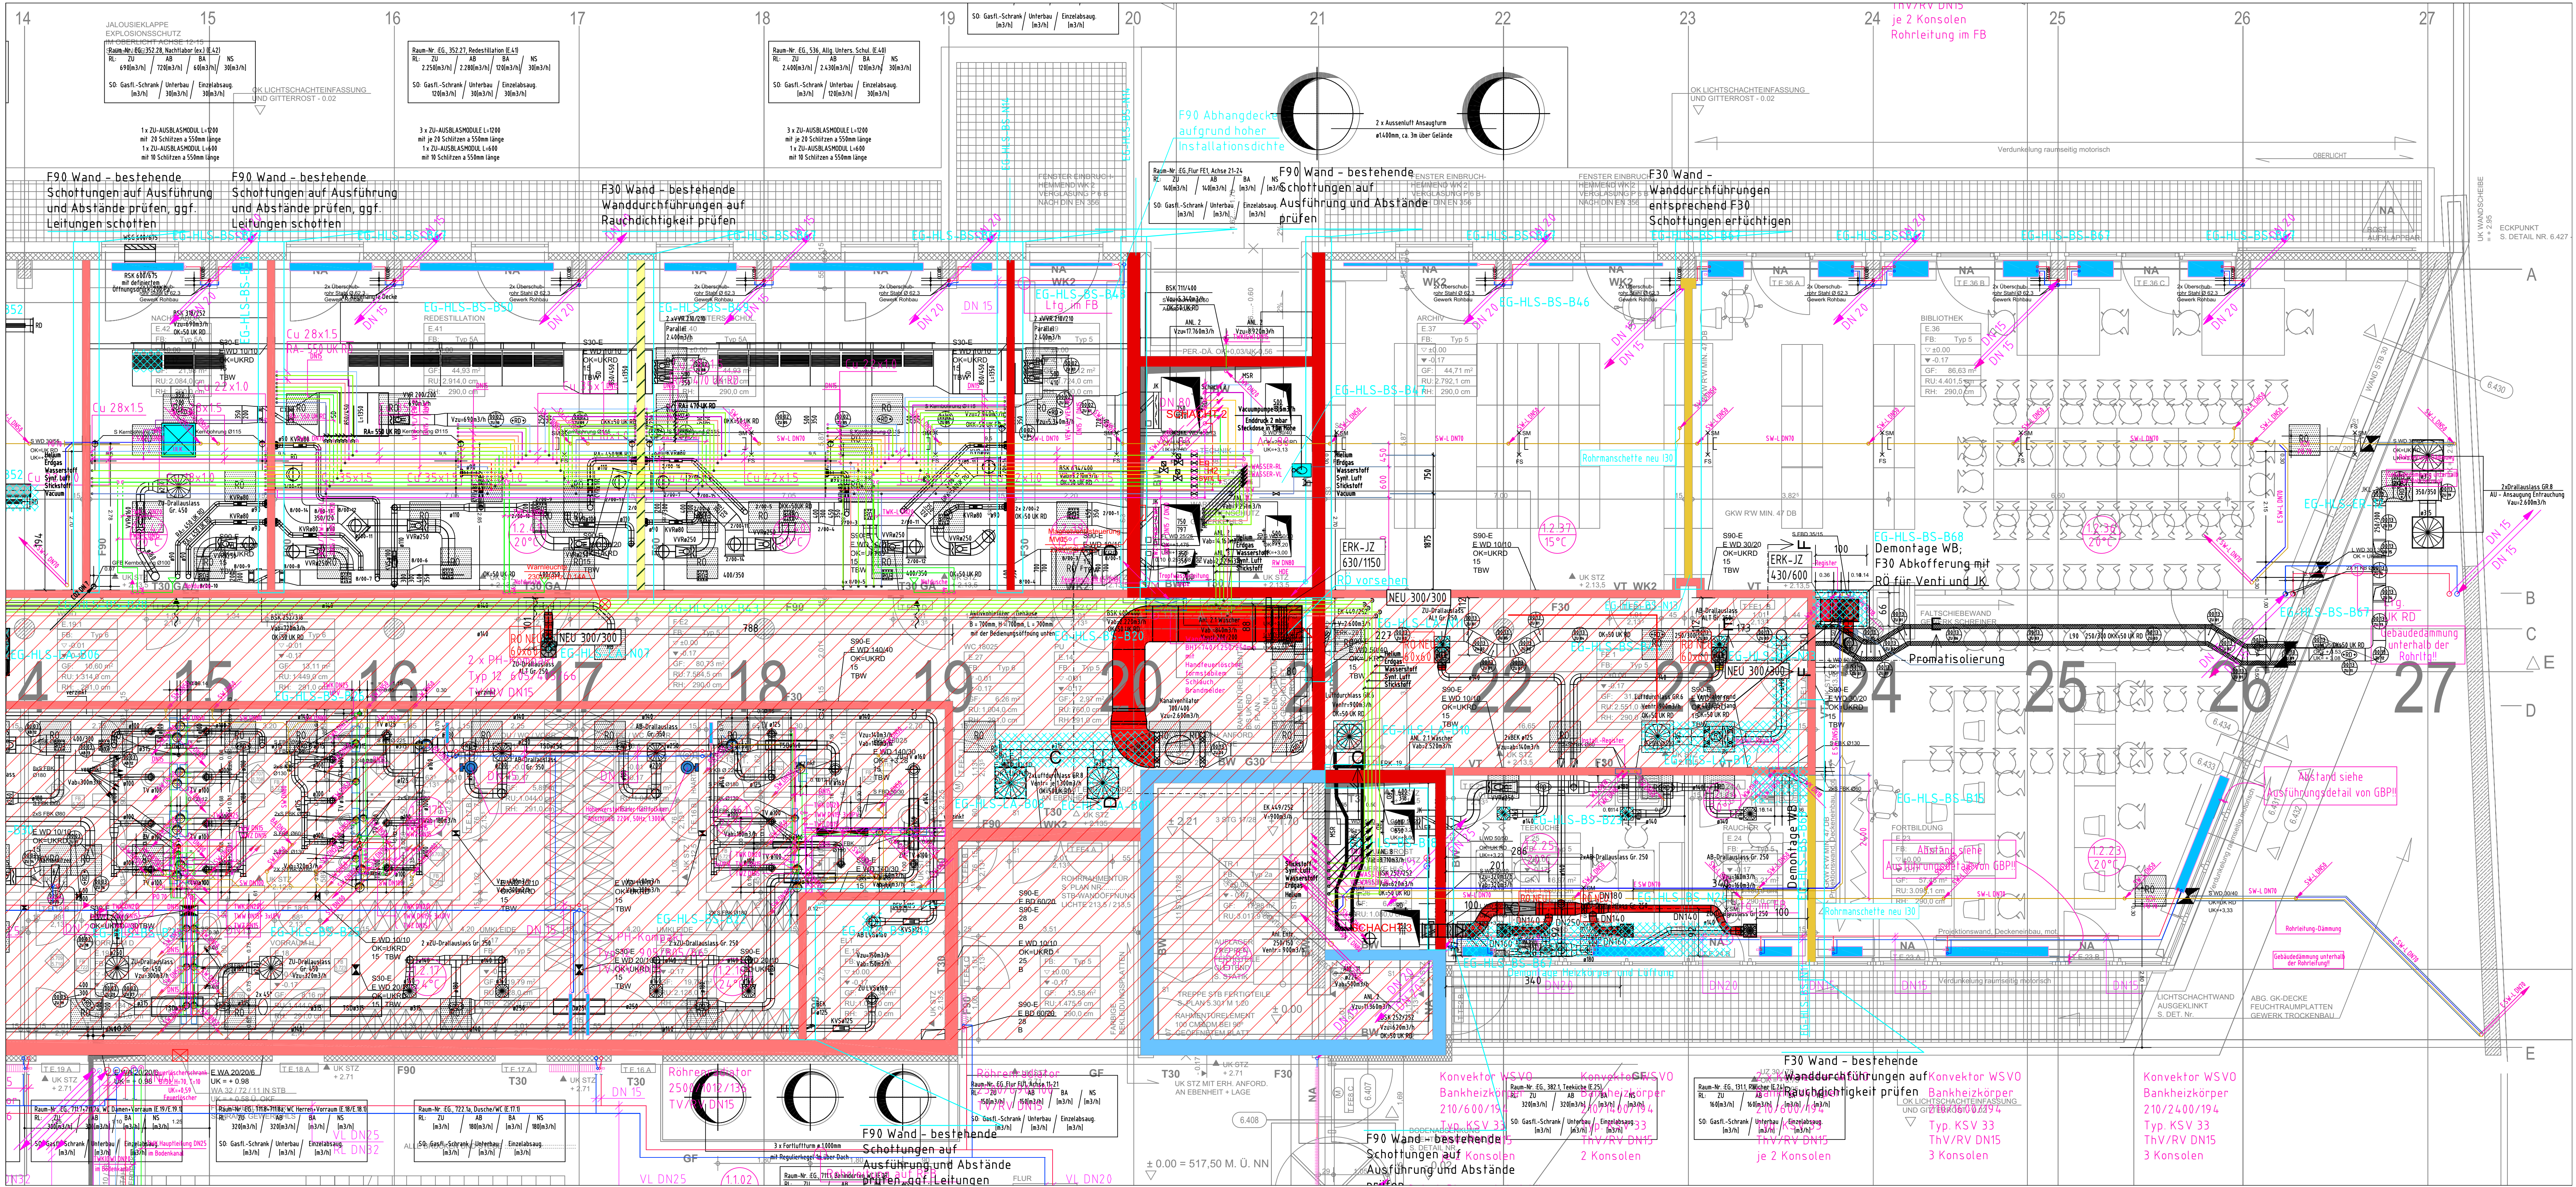

Umbau
M 1:20 - BA 1

E.40 Alg Untersuchung/Schulung und E39
Archiv
Maßnahme EG-HLS-BS-B48
(Vorgesehen: Brandschutzdecke
im Archiv)

E.25 Teeküche und E24 Raucher
Maßnahme EG-HLS-BS-B23

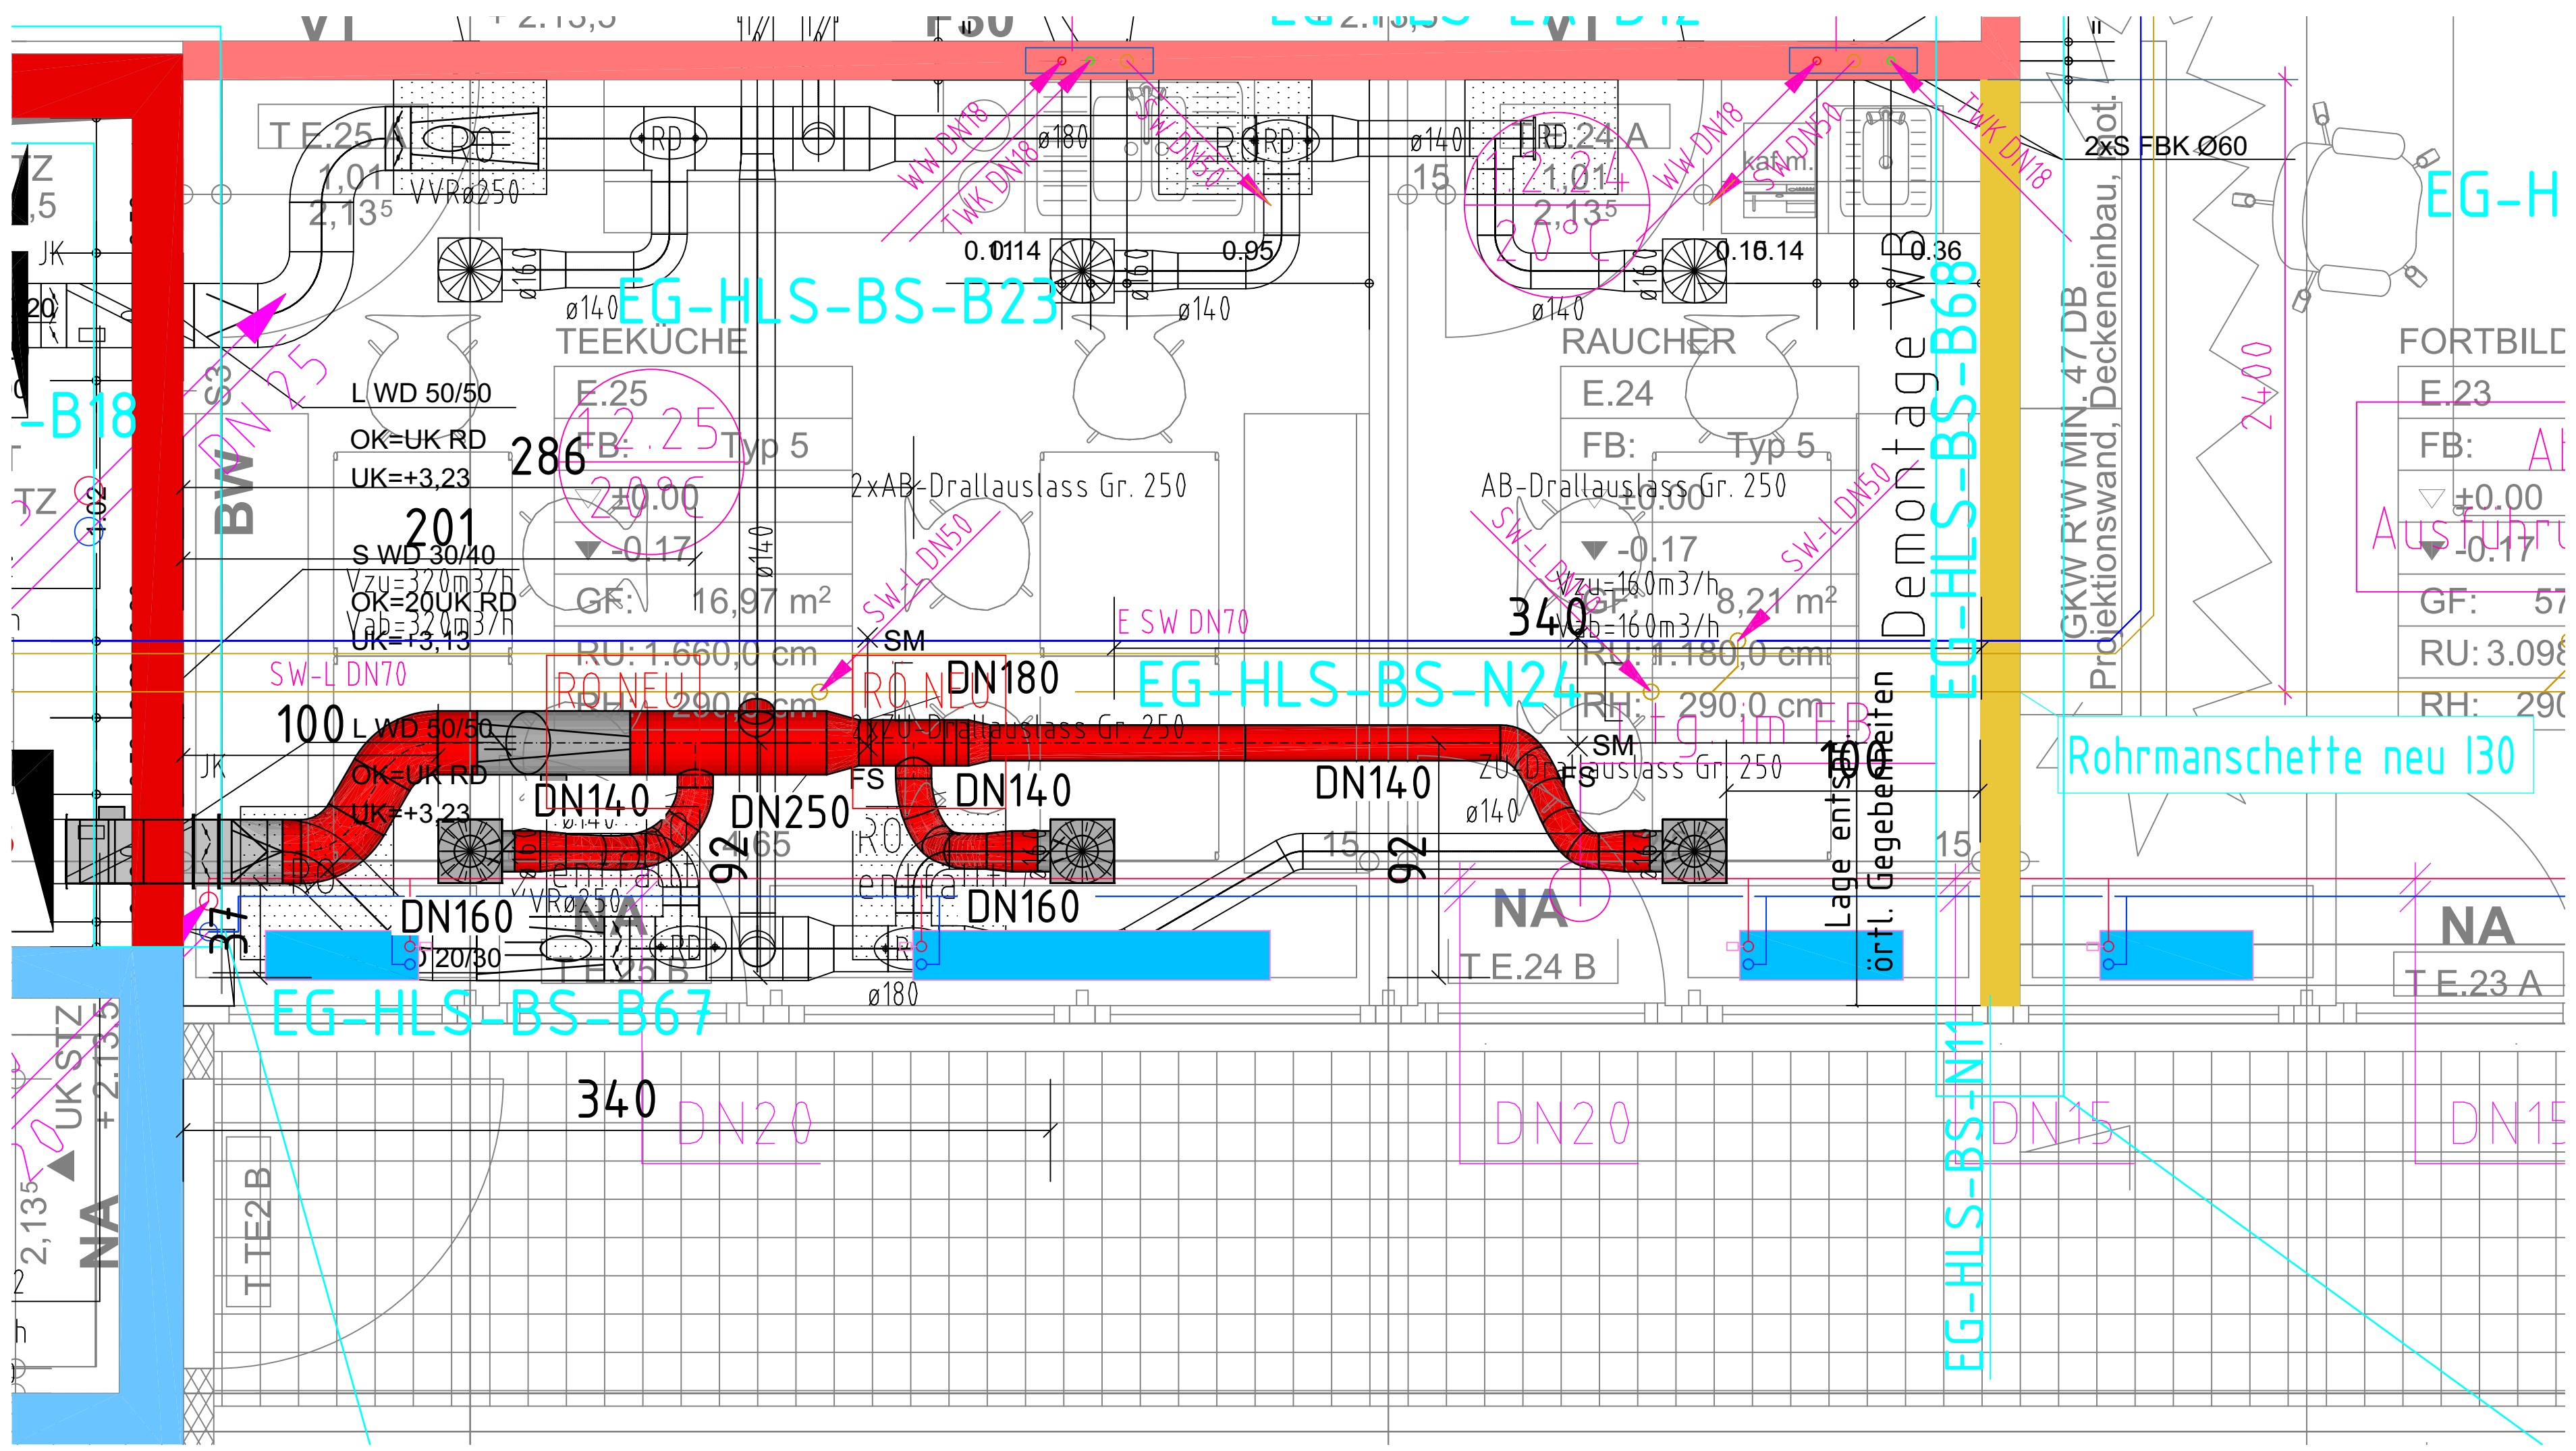


Lüftung Umbau
M 1:20 - BA 1

HINWEIS:
Durchführungen durch Decke
und Boden sind auf Schottung zu
prüfen und ggf. auszuführen

HINWEIS:
Technische Gase sind durch alle Wände
(auch rauchdichte) in zulässigen
Rohrschottungen 130/190 zu führen.

HINWEIS:
Die Notwendigkeit von Passlängen ist durch
die ausführende Firma zu prüfen.

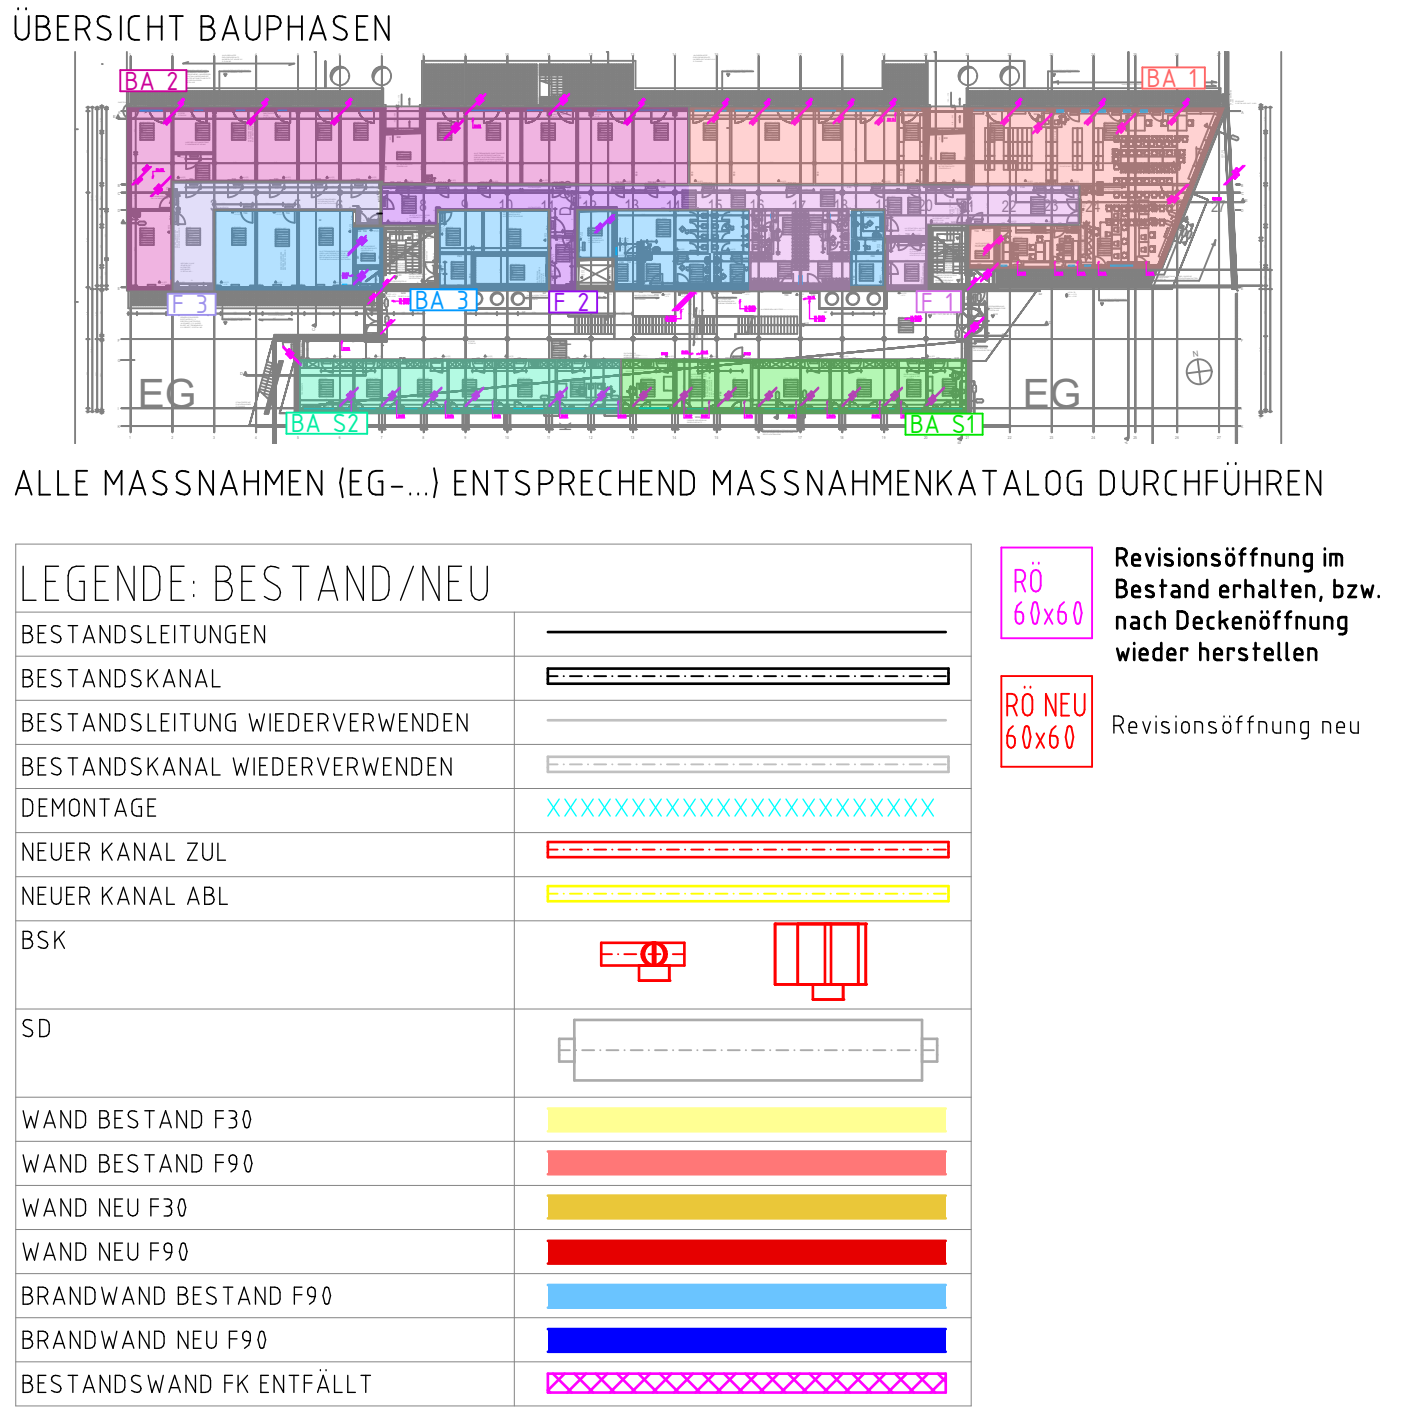

ALLE MAßE IN CM SOFERN NICHT ANDERS ANGEGEBEN

1	2	
---	---	---	---	---	---	---	---	---	----	----	-----

