



Alle Maßnahmen + Lüftung De- und Remontage
M 1:50 – BA 8

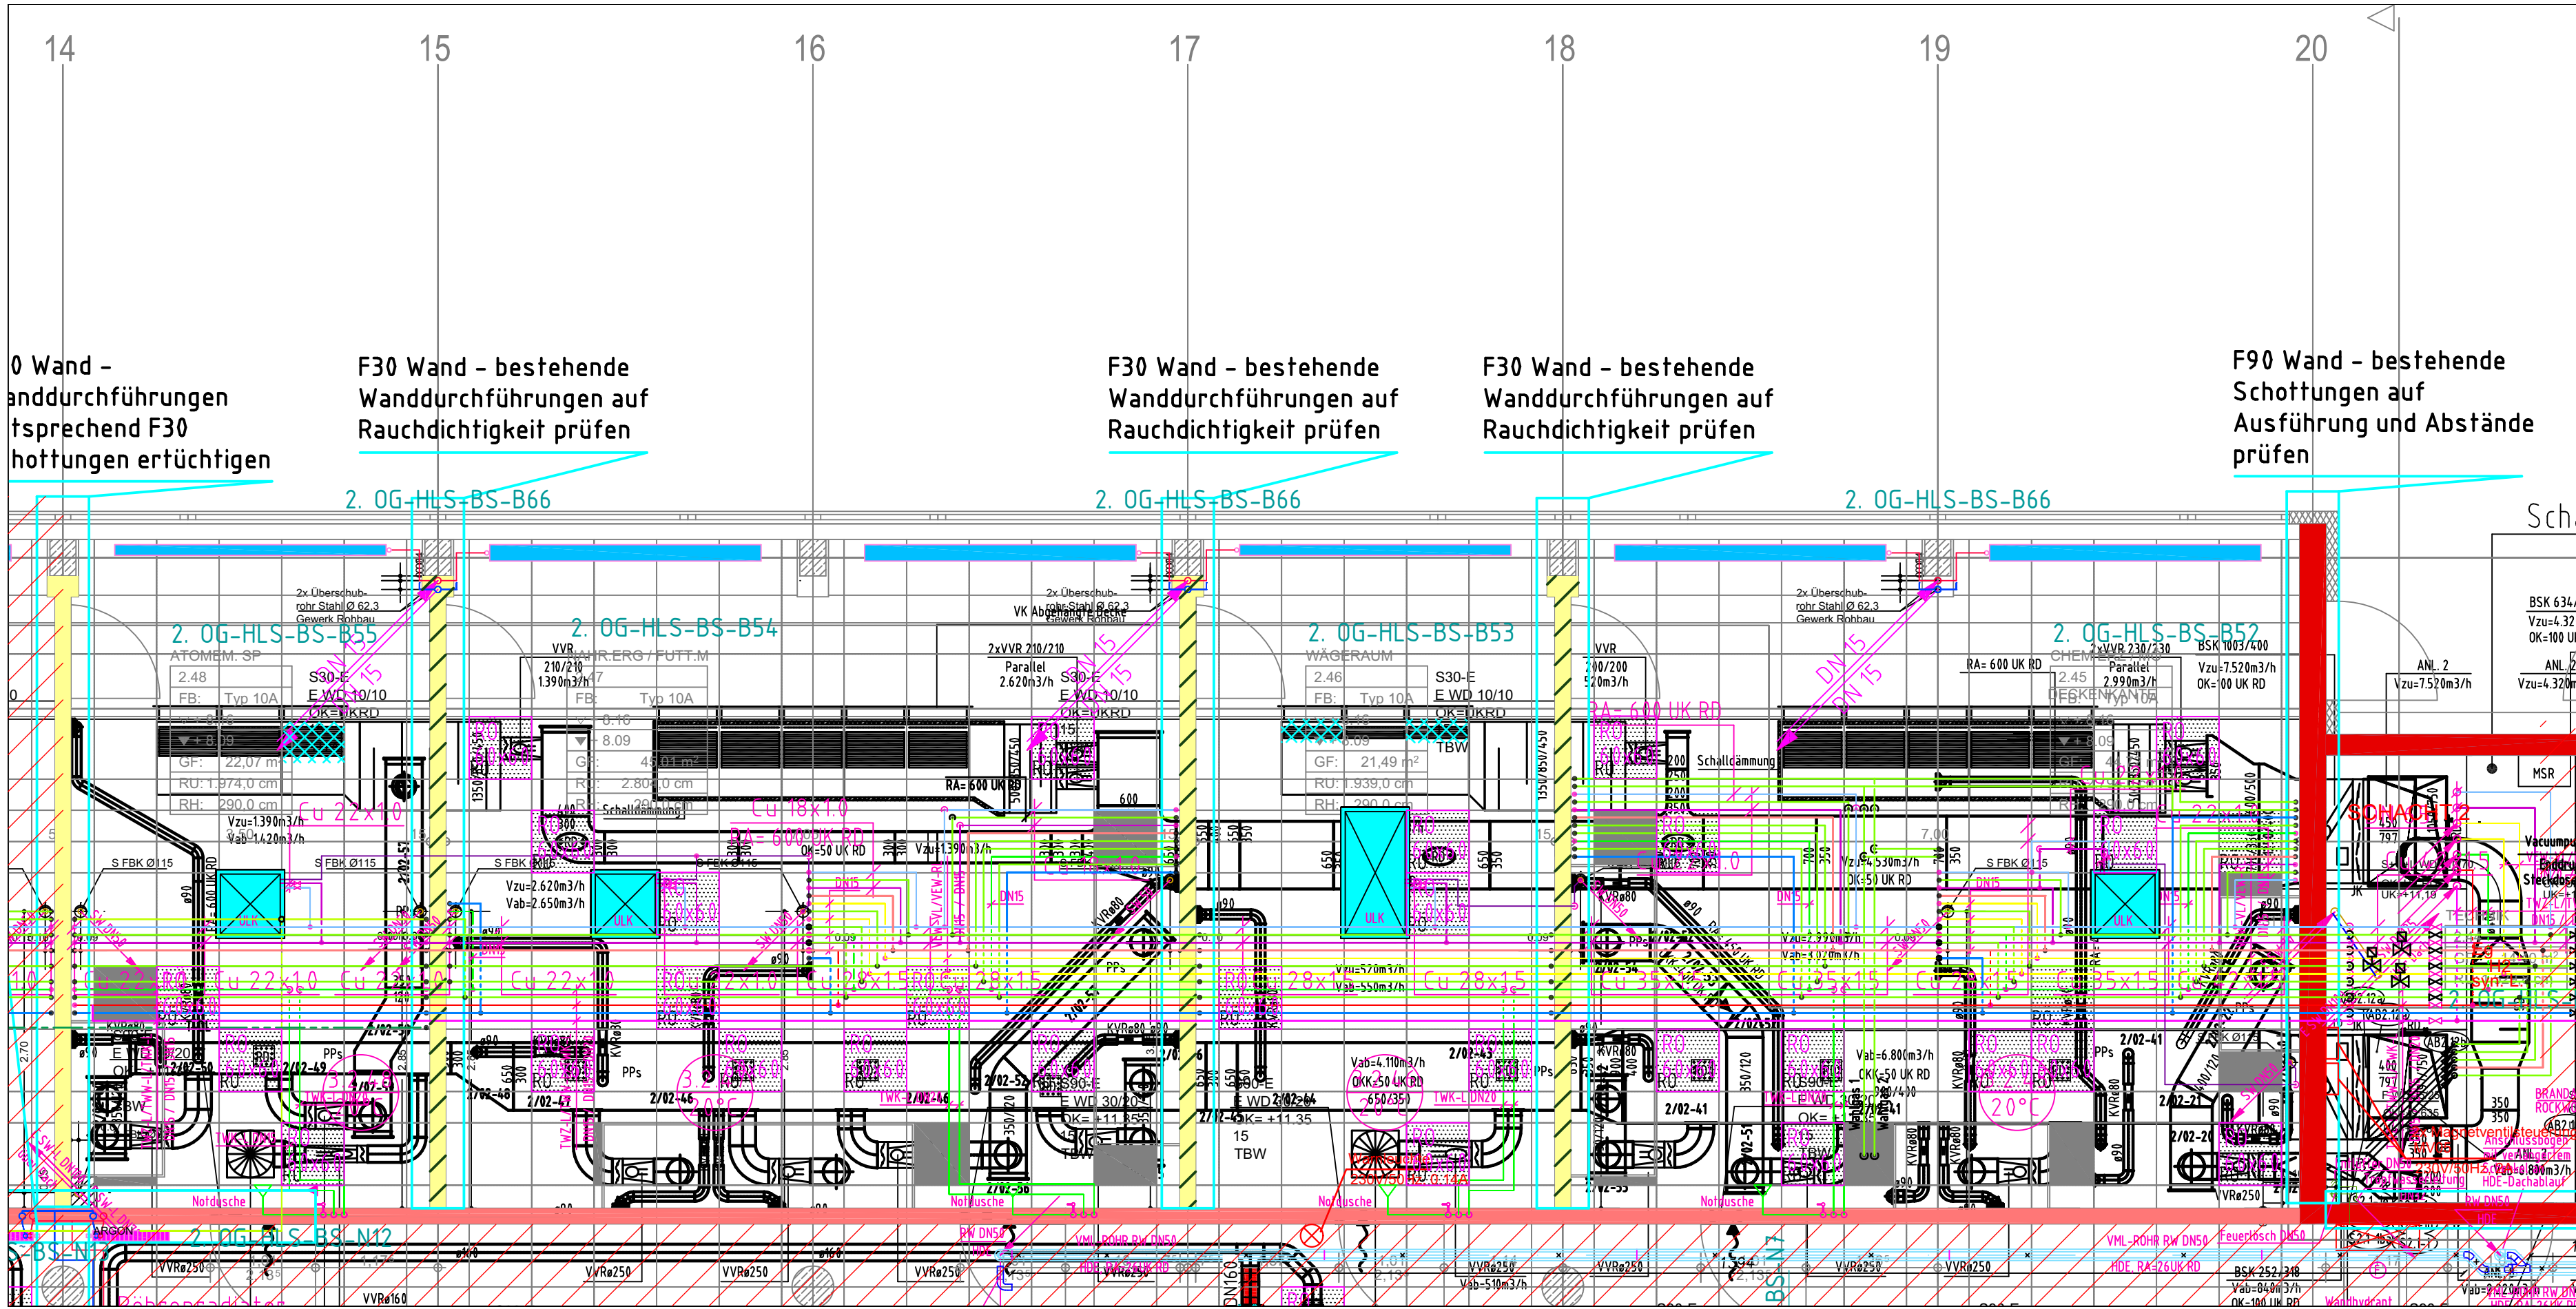


Alle Maßnahmen + Lüftung De- und Remontage
M 1:50 – BA 9

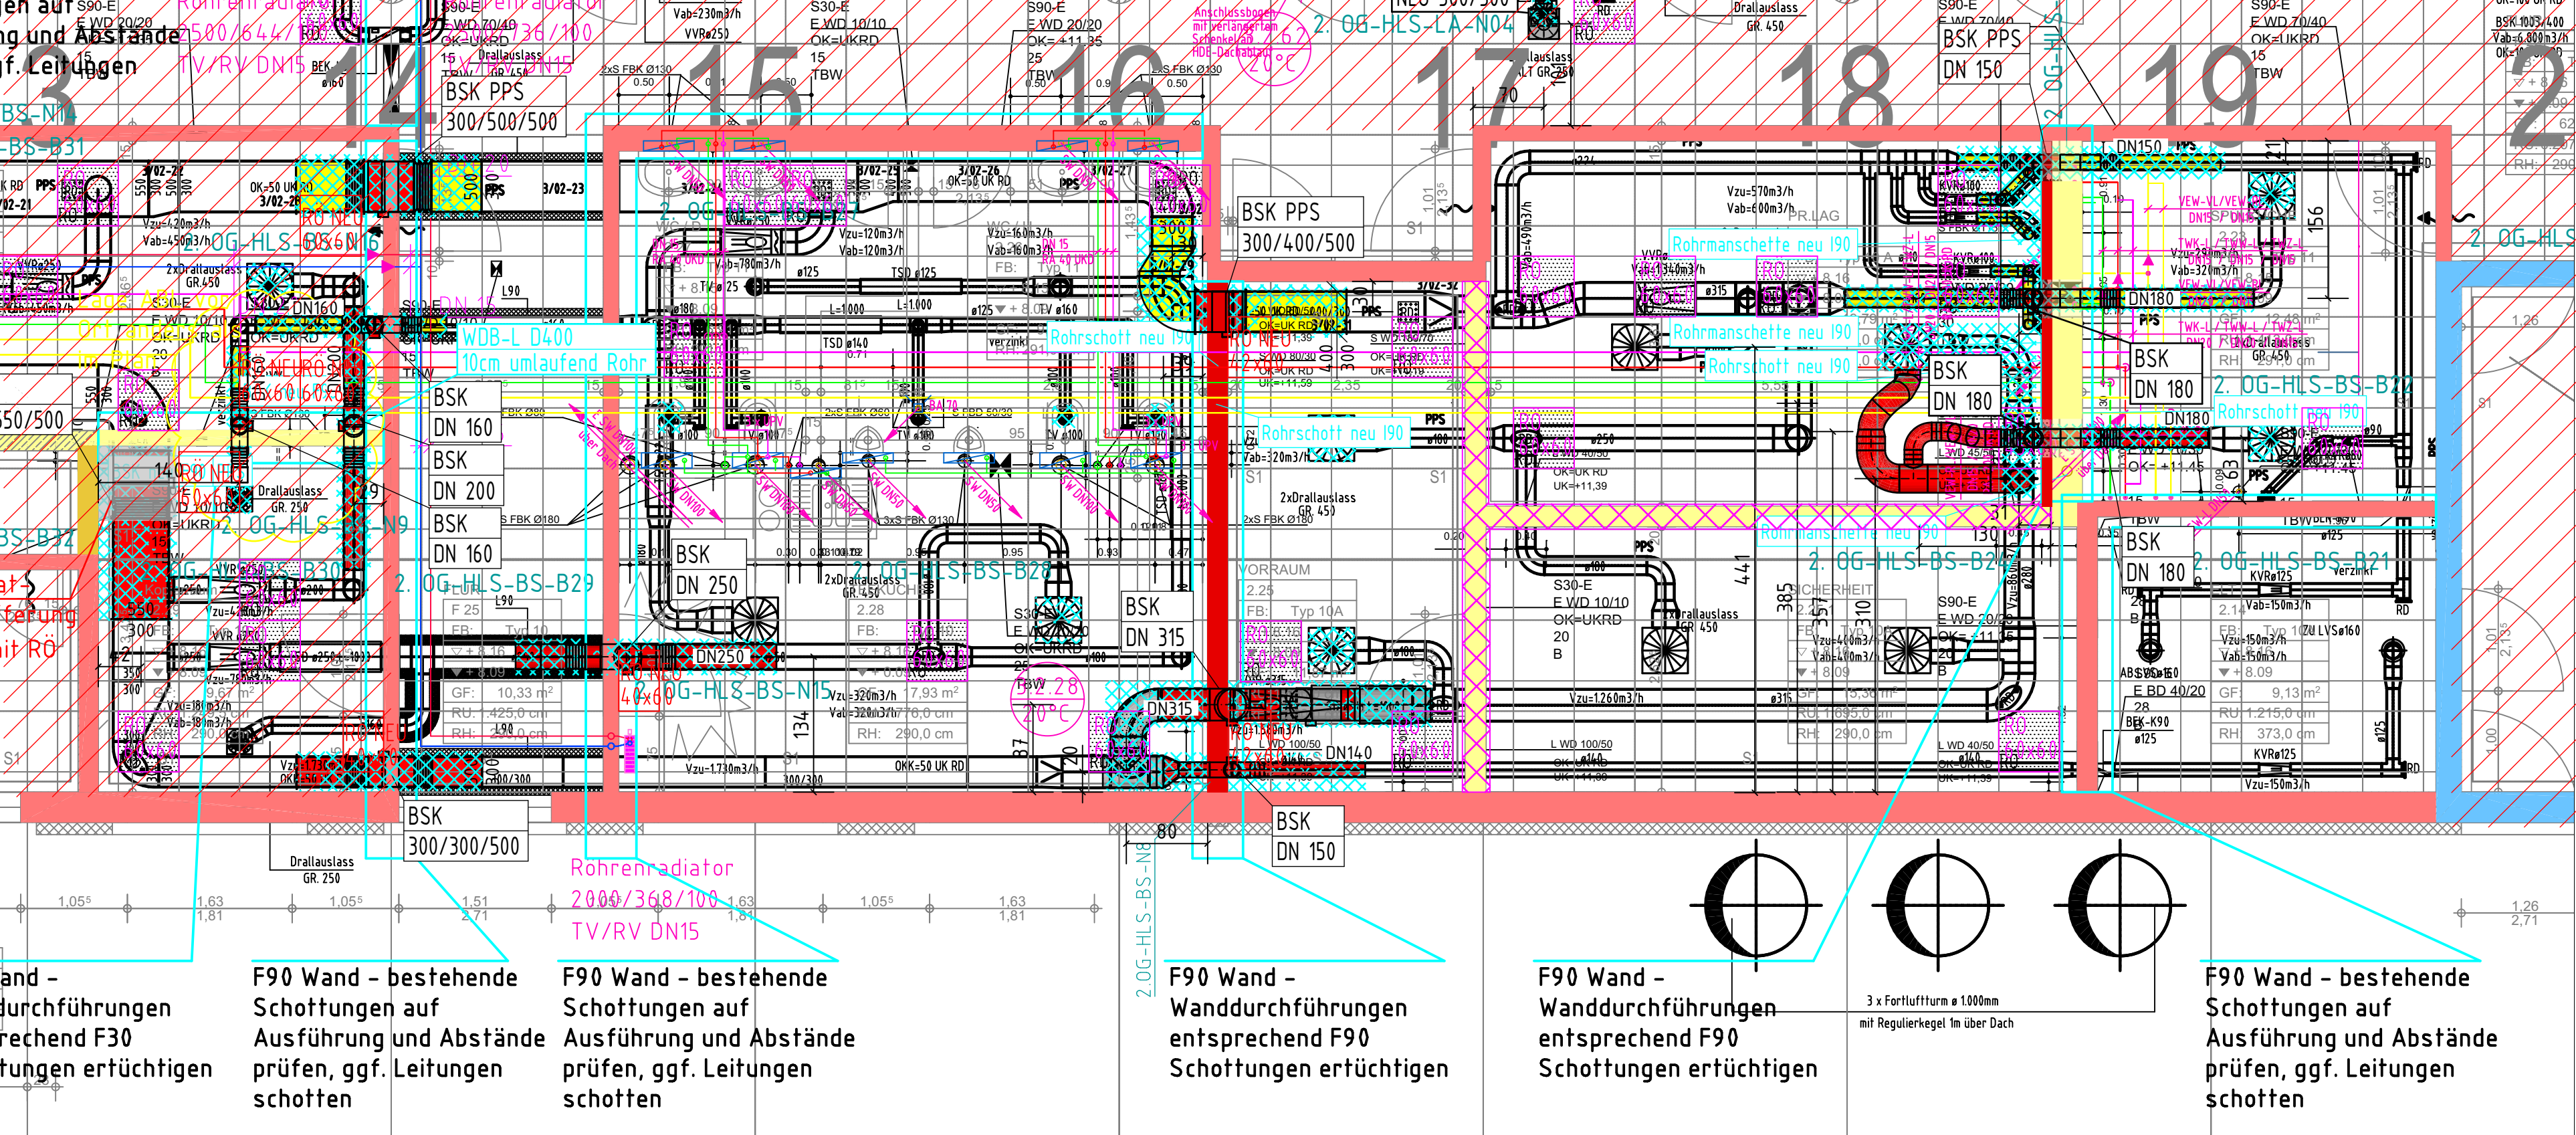

BA 7 + 9 sind in einem Zug bzgl. Lüftung zu montieren, da hierfür derselbe Strang abgesperrt wird

2.23 Spülküche zu 2.24 PR.Lager
Maßnahme 2.0G-HLS-BS-N7

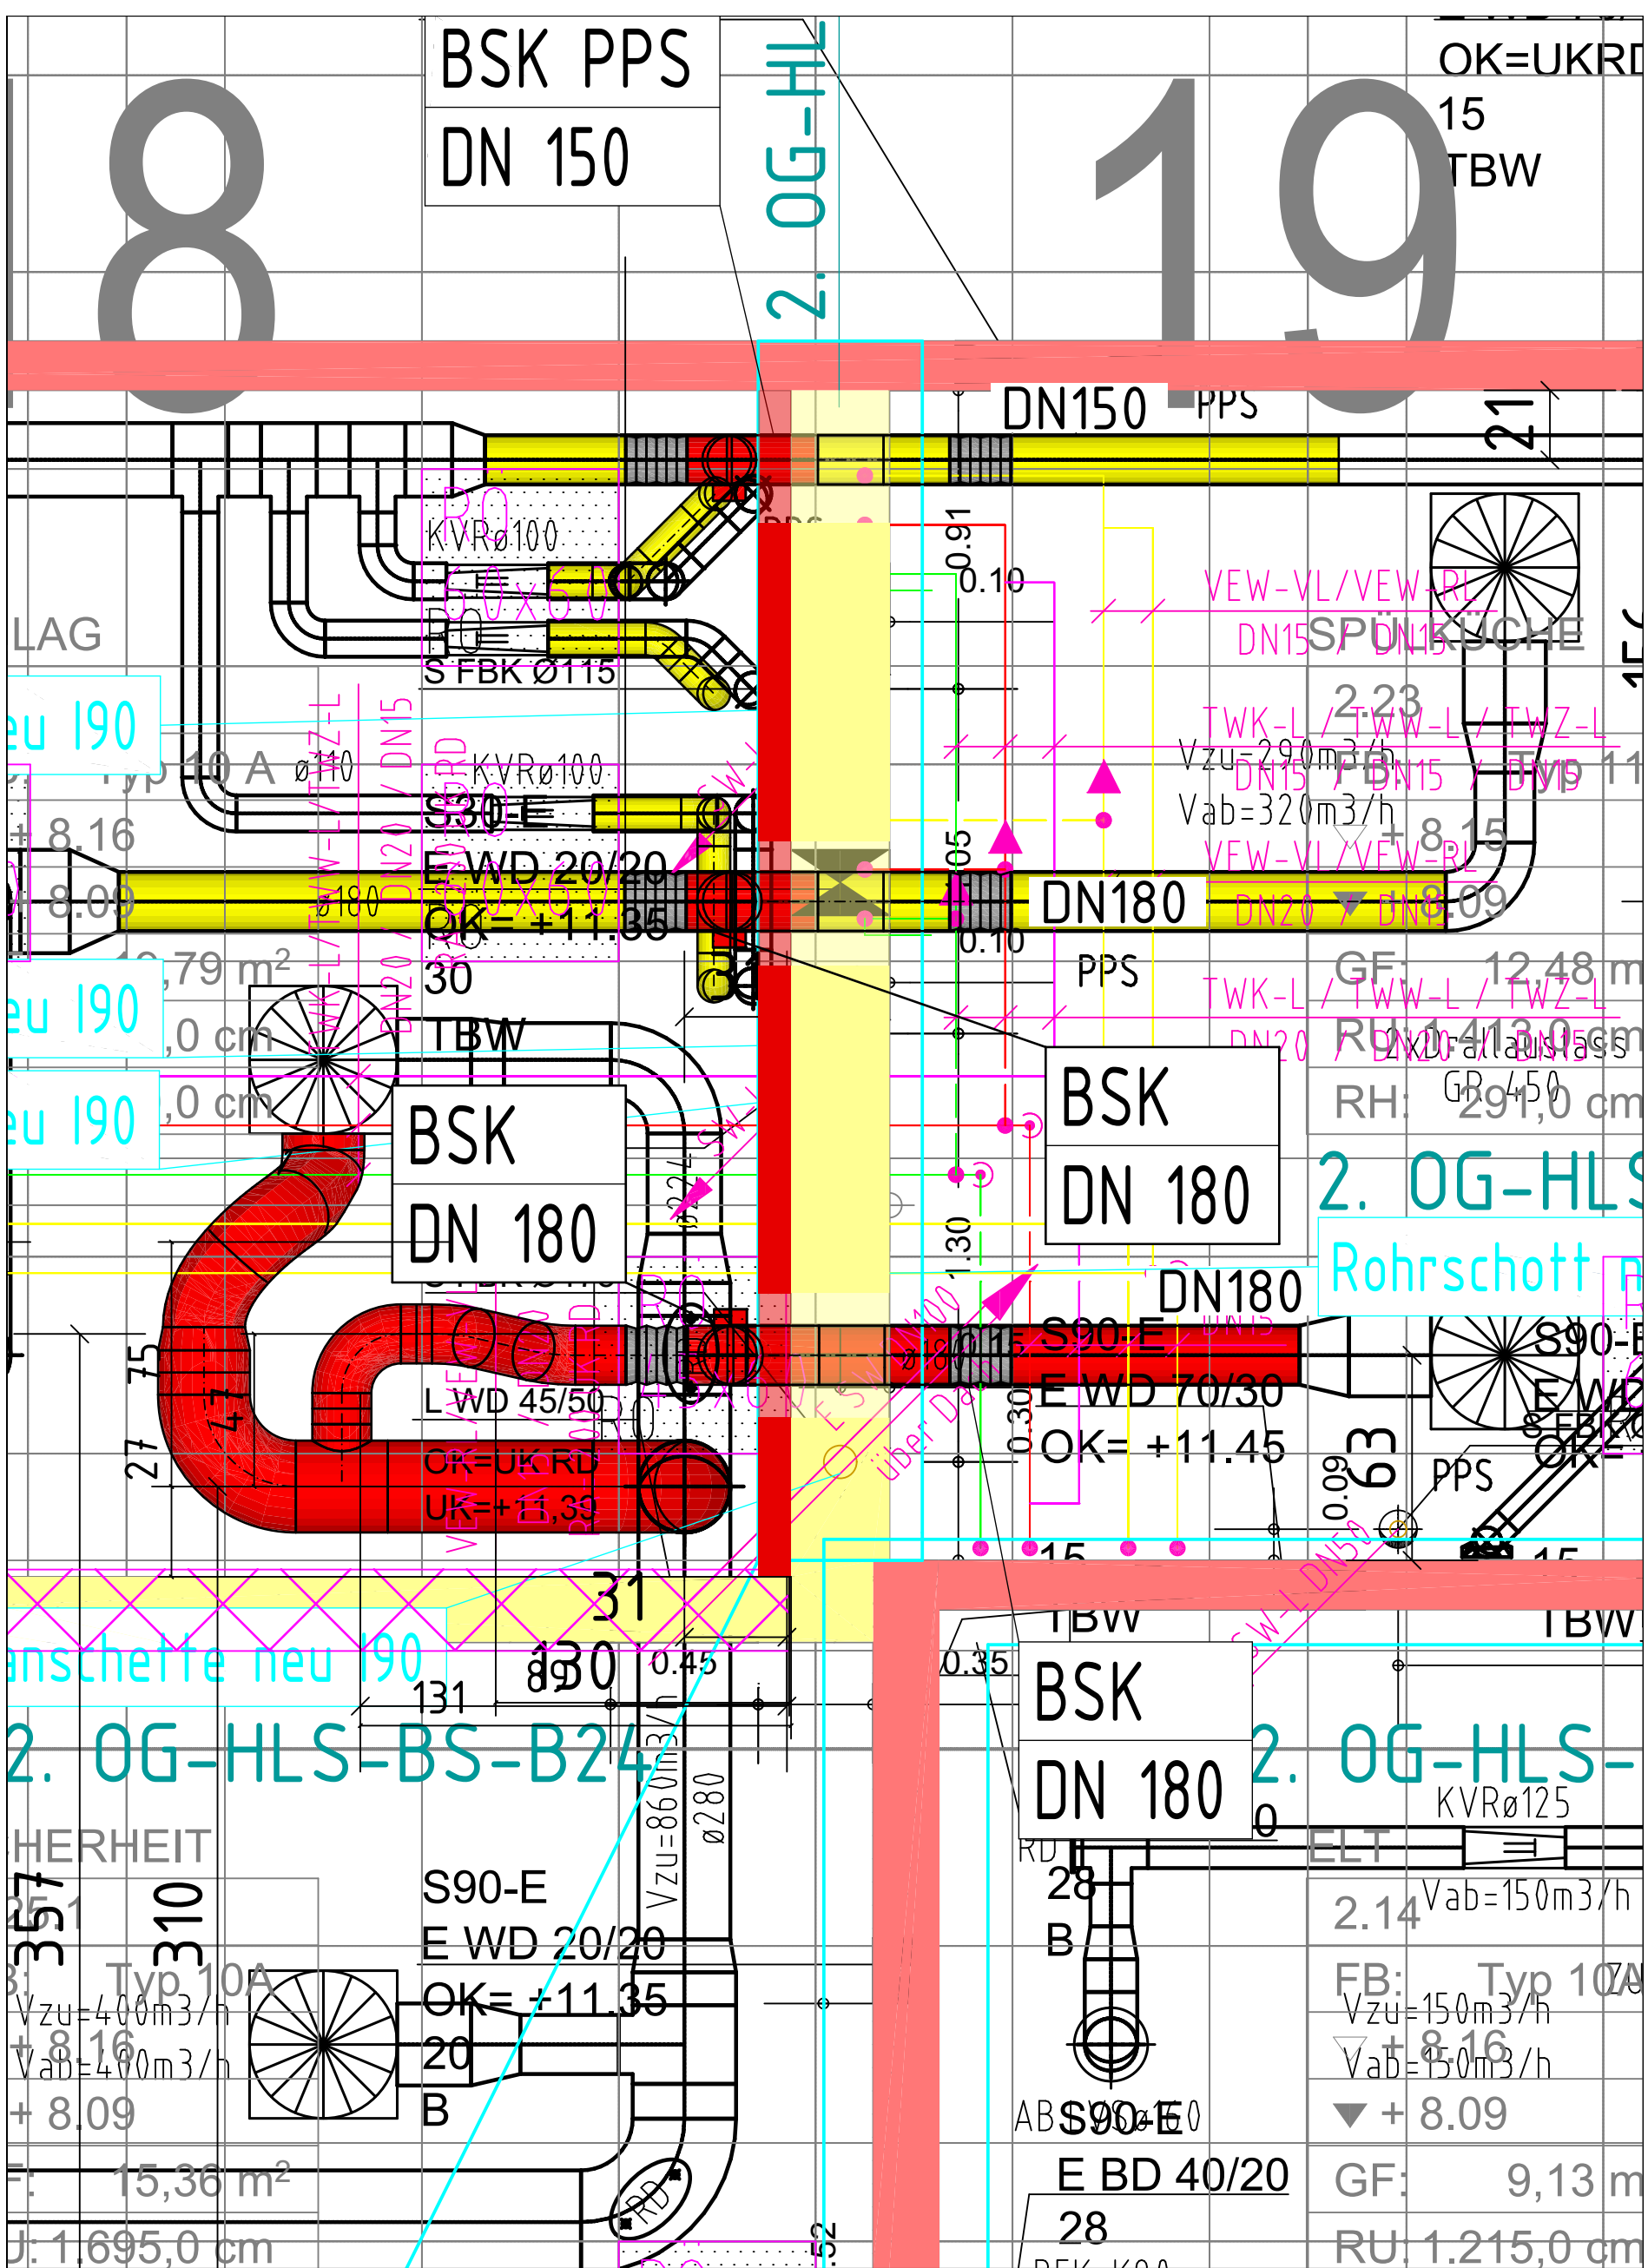


Lüftung Umbau
M 1:20 – BA 9

HINWEIS:
Durchführungen durch Decke und Boden sind auf Schottung zu prüfen und ggf. auszuführen

HINWEIS:
Technische Gase sind durch alle Wände (auch rauchdichte) in zulässigen Rohrschottungen I30/I90 zu führen.


HINWEIS:
Die Notwendigkeit von Passlängen ist durch die ausführende Firma zu prüfen.

ÜBERSICHT BAUPHASEN

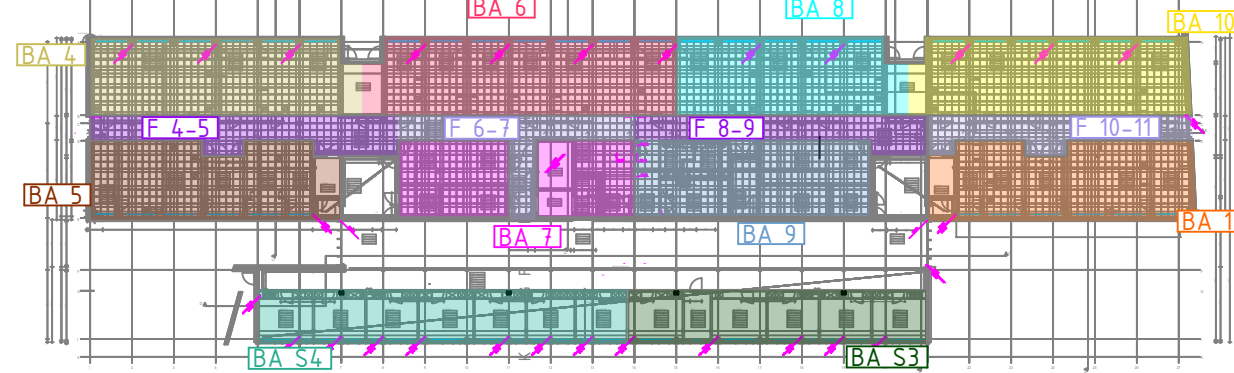

ALLE MASSNAHMEN (2. OG...) ENTSPRECHEND MASSNAHMENKATALOG DURCHFÜHREN

LEGENDE: BESTAND/NEU

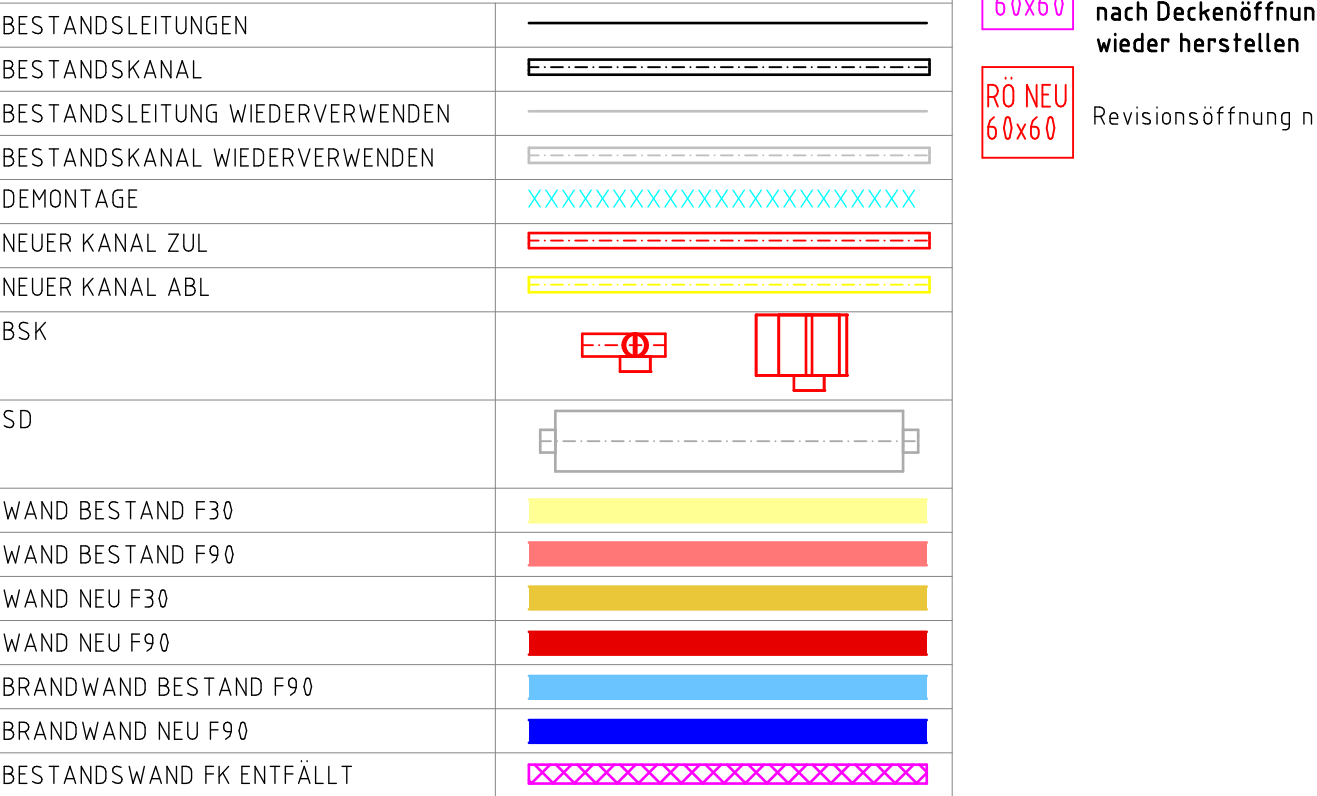


ALLE MARE IN CM SOFERN NICHT ANDERS ANGEBOEN

Index	Datum	Name	Art der Änderung
01	18.04.2024	Planungsstand	Planungsstand
02	18.04.2024	Ausführung	Ausführung
03	18.04.2024	Planungsstand	Planungsstand
04	18.04.2024	Ausführung	Ausführung
05	18.04.2024	Planungsstand	Planungsstand
06	18.04.2024	Ausführung	Ausführung
07	18.04.2024	Planungsstand	Planungsstand
08	18.04.2024	Ausführung	Ausführung
09	18.04.2024	Planungsstand	Planungsstand
10	18.04.2024	Ausführung	Ausführung

Planungsstand: 25.04.2025

Planungsstand	Projektnummer	Plannummer	Index
Ausführung	P2020009	5-BA8+9-GR-02	02
Planinhalt:	Grundriss 2. Obergeschoss Achse 16-21 / BA 8+9 Labortrakt		


Maßstab	Bearbeitet	Datum
1:50 / 1:20	CH	18.04.2024

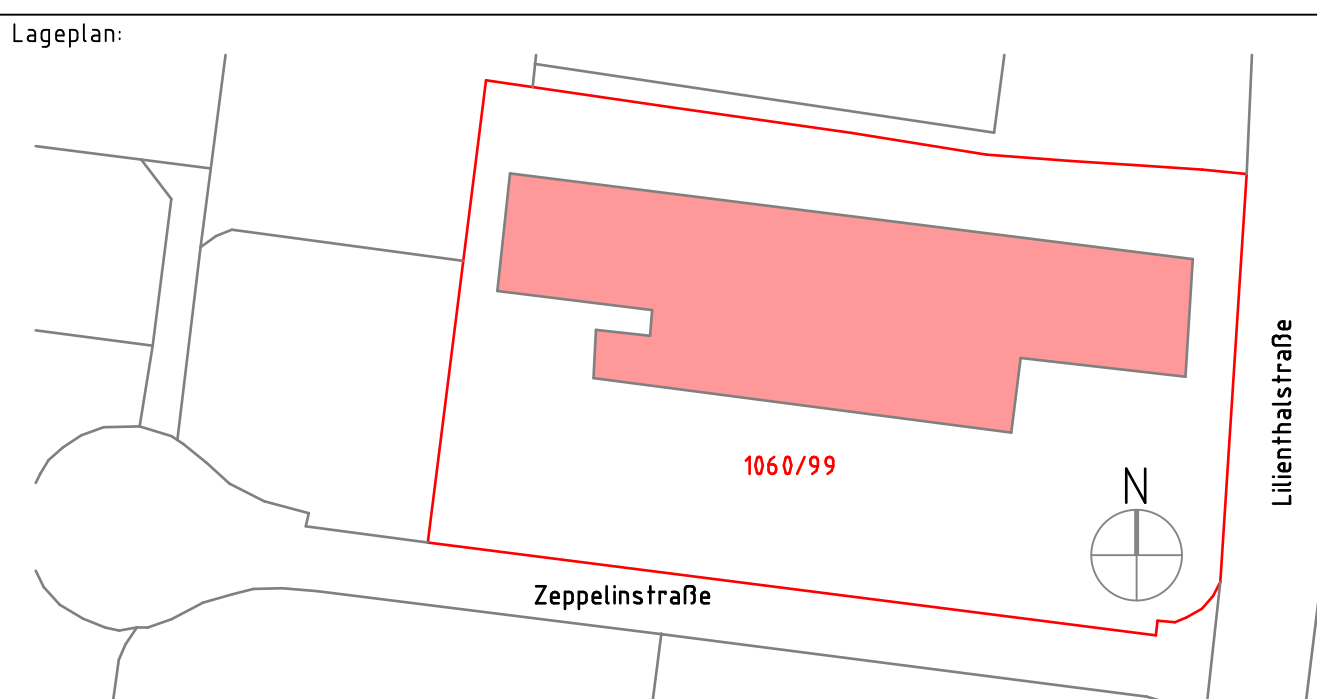

Projekt:
BWZ - Bildungs- und Wissenschaftszentrum
85570 Markt Schwaben, Lilienhalstr. 3
Flur-Nr. xx; Gemarkung: Markt Schwaben

Bauherr:
Staatliches Bauamt Rosenheim
Wittelsbacherstraße 11
83022 Rosenheim

2.30 ZBV-Lager zu 2.29 und F25
Maßnahme 2.0G-HLS-BS-N9

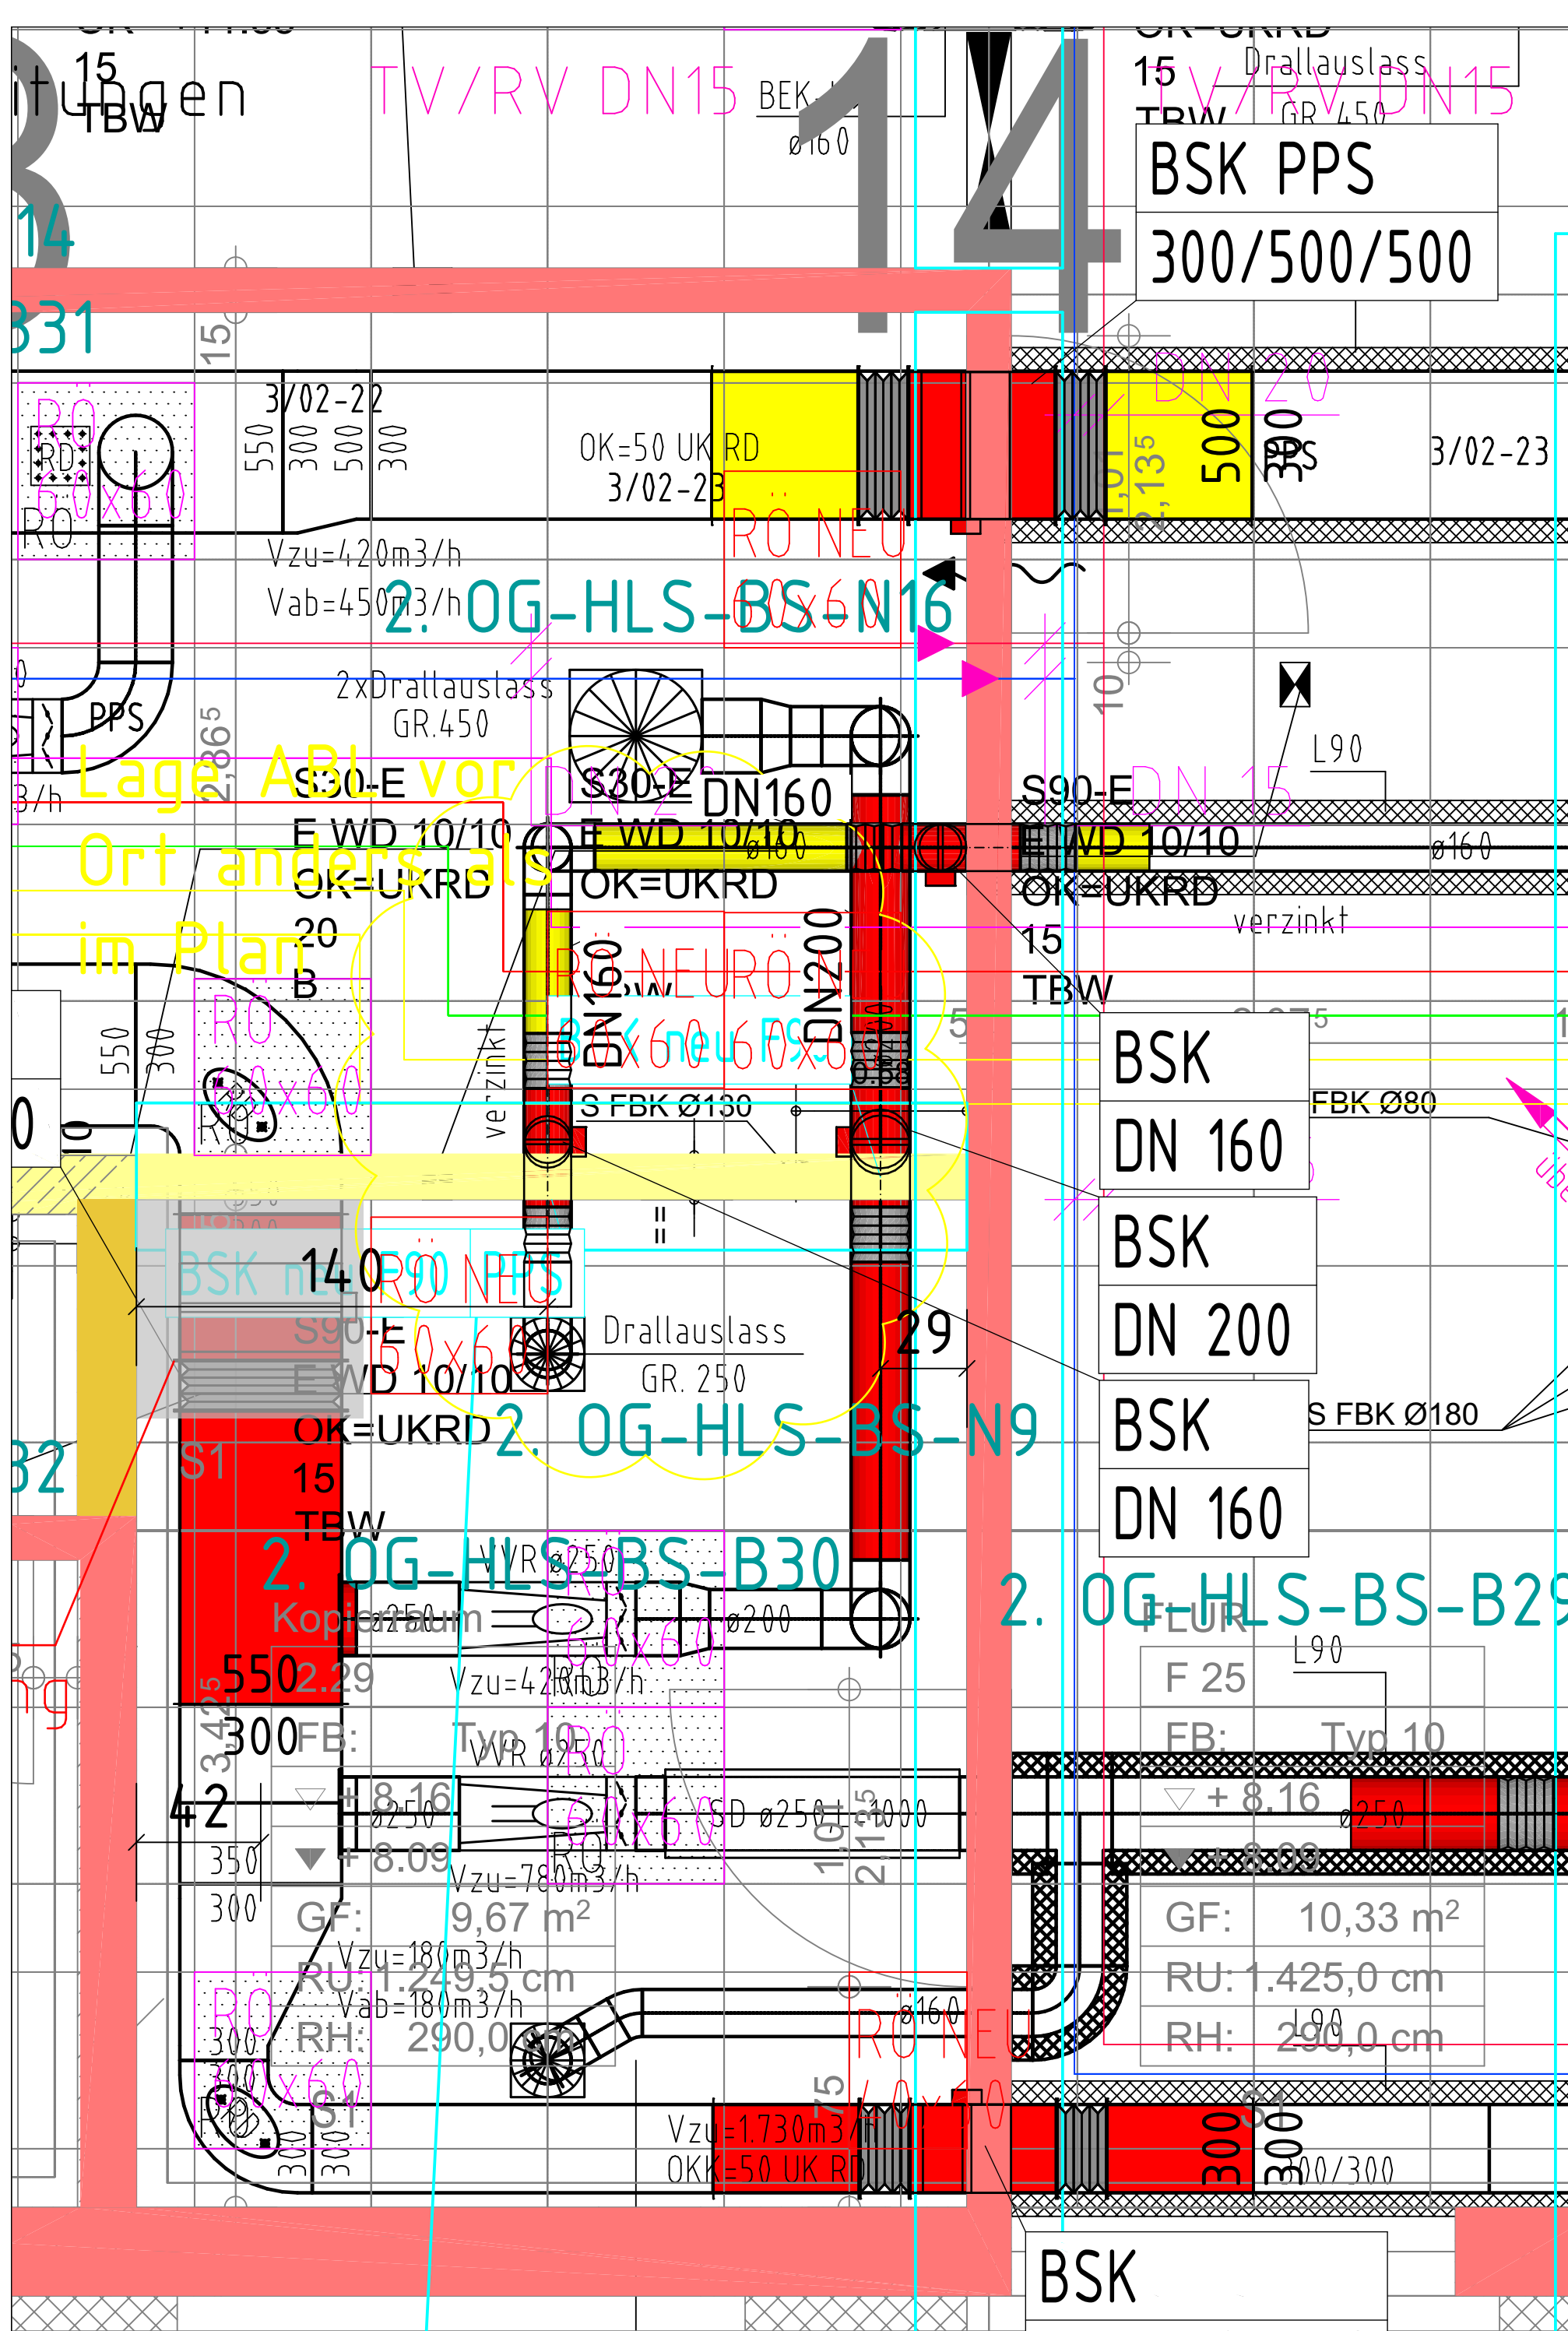

2.29 Kopierraum zu F25
Mn. 2.0G-HLS-BS-N9

2.28 Teeküche zu F25
Mn. 2.0G-HLS-BS-N8

2.25 Vorraum zu 2.28 Teek. + 2.26 WC H
Maßnahme 2.0G-HLS-BS-N8

Lüftung Umbau
M 1:20 – BA 7+9

