



Alle Maßnahmen + Lüftung De- und Remontage
M 1:50

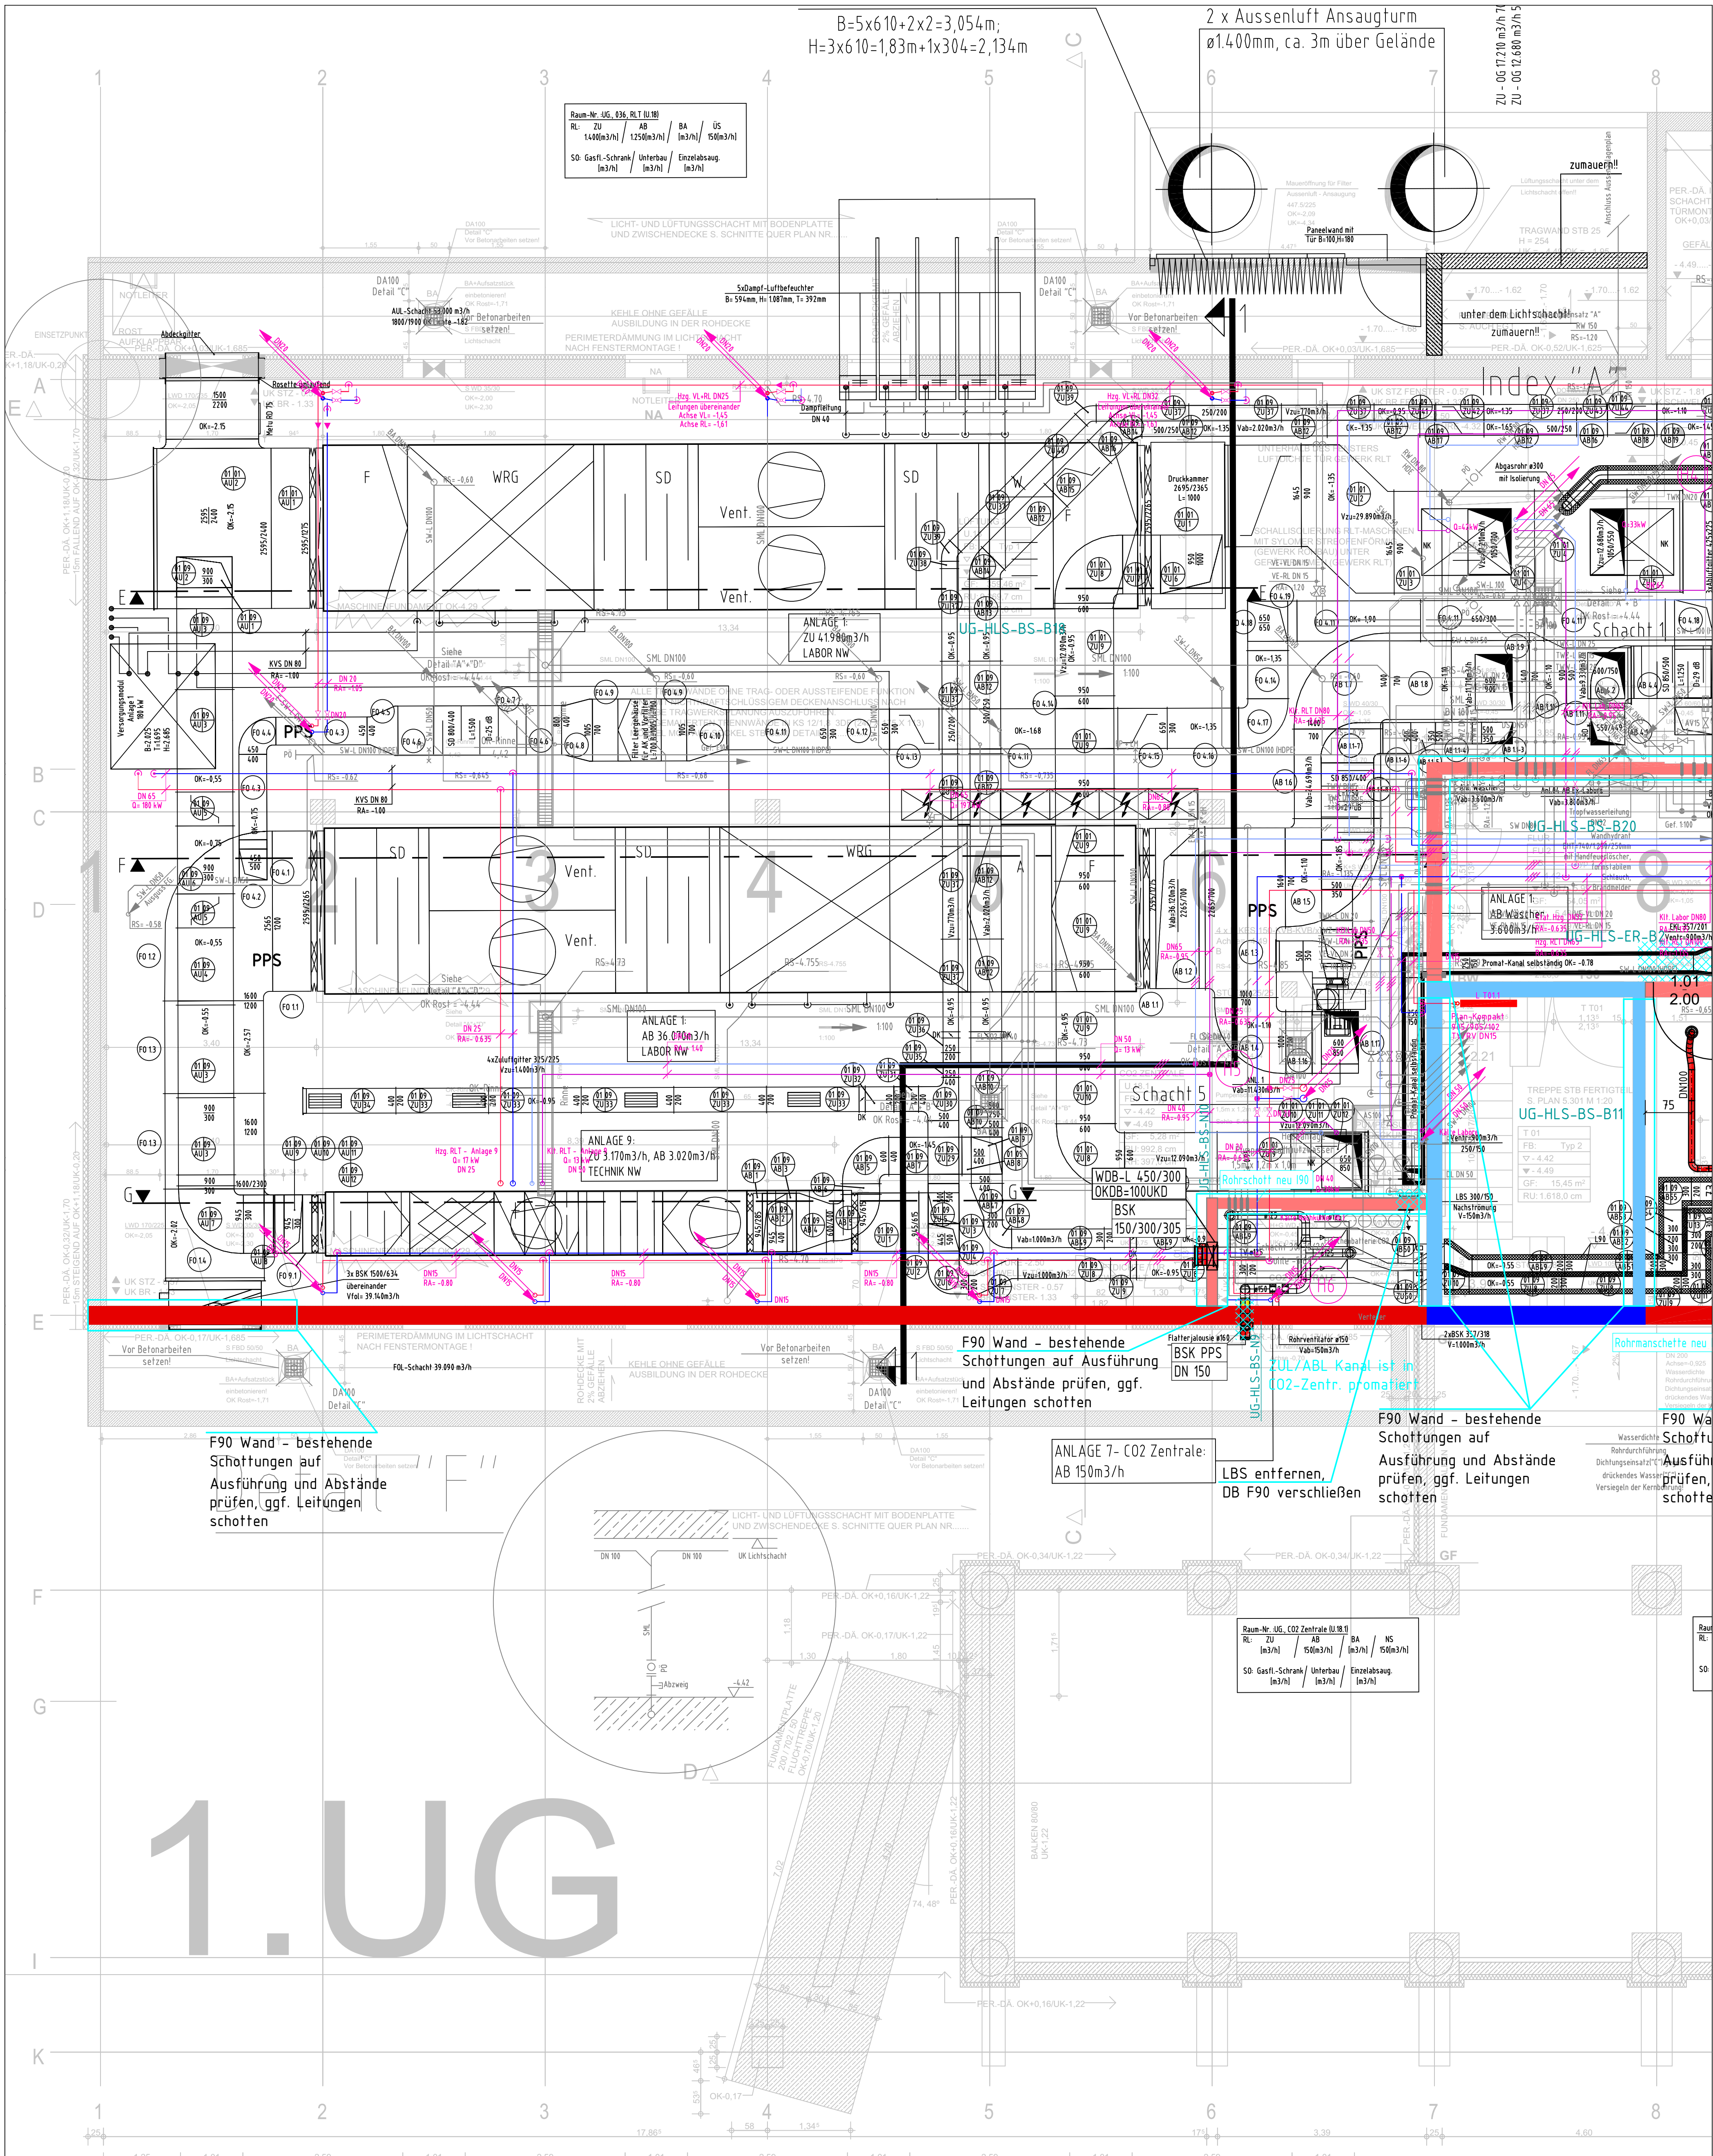

U.18 Lüftungszentrale zu U.18.1 CO2-Zentrale
Maßnahme UG-HLS-BS-N10

Lüftung Umbau
M 1:20

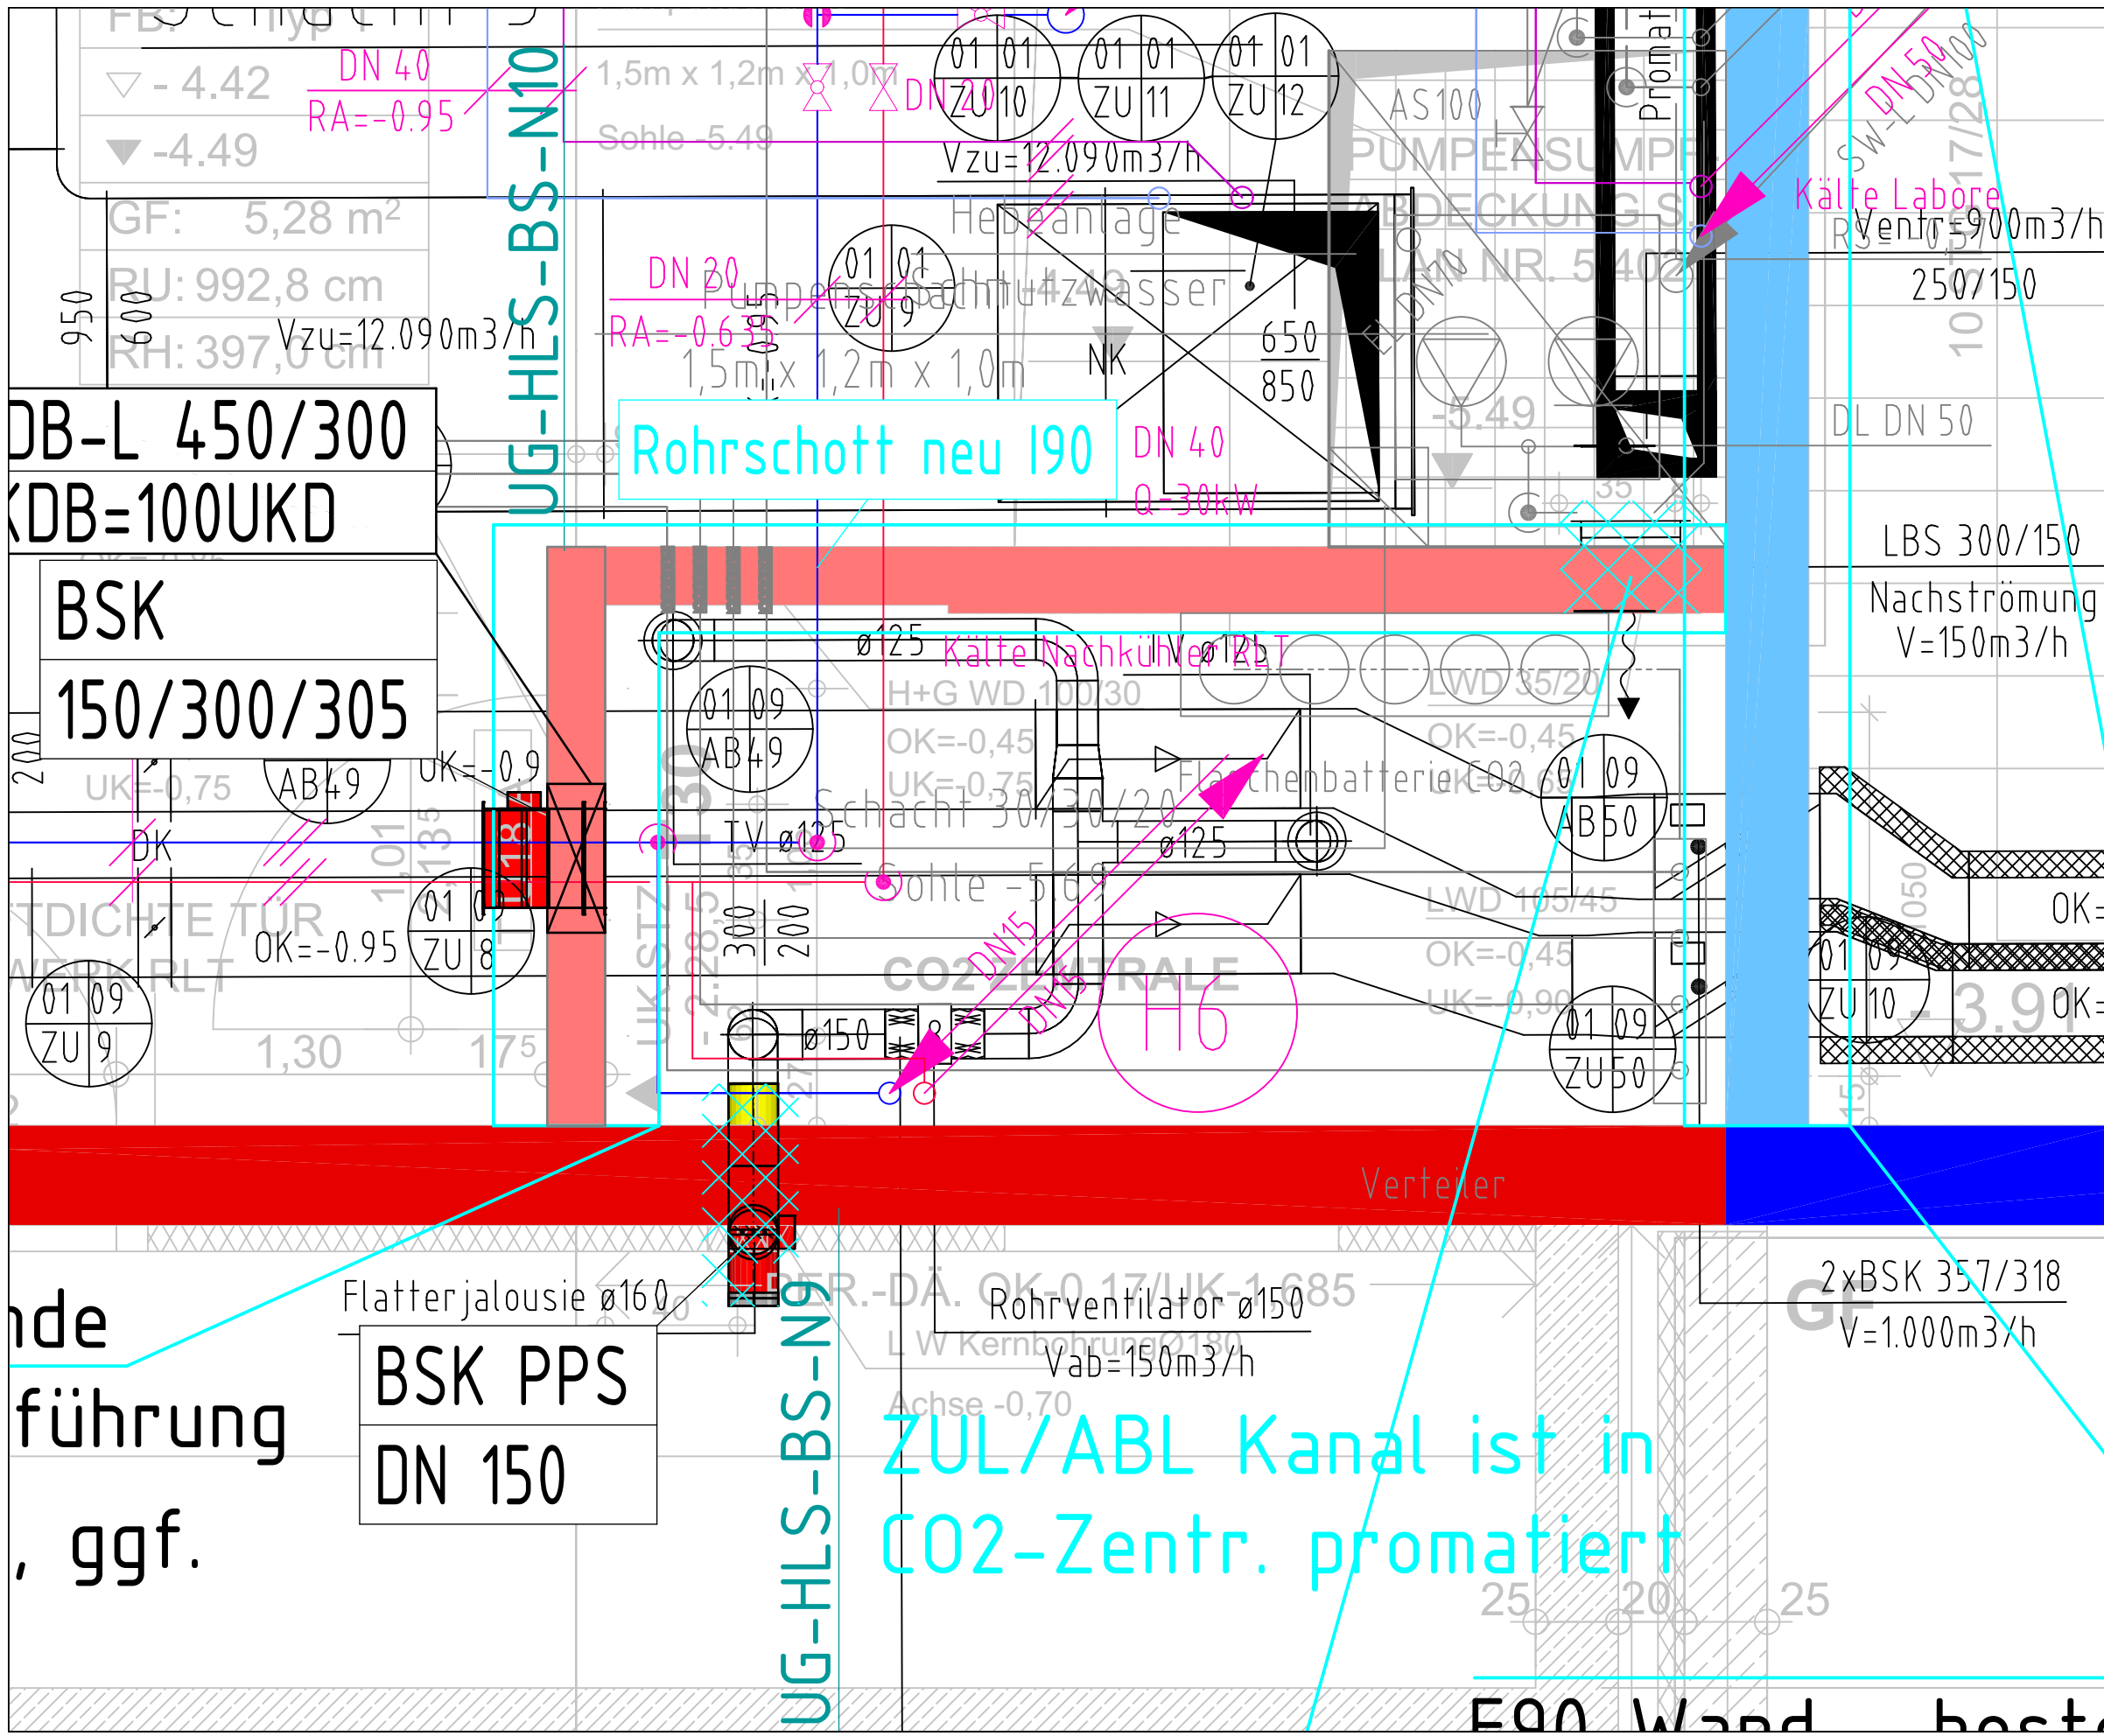

HINWEIS:
Durchführungen durch die Decke
sind auf Schottung zu prüfen
und ggf. auszuführen

HINWEIS:
Die Notwendigkeit von Passtängen ist durch
die ausführende Firma zu prüfen.

HINWEIS:
Technische Gase sind durch alle
Wände (auch rauchdichte) in
zulässigen Rohrschottungen I30/I90
zu führen.

ALLE MASSNAHMEN (UG-...) ENTSPRECHEND MASSNAHMENKATALOG DURCHFÜHREN

LEGENDE: BESTAND/NEU	
BESTANDSLEITUNGEN	
BESTANDSKANAL	
BESTANDSLEITUNG WIEDERVERWENDEN	
BESTANDSKANAL WIEDERVERWENDEN	
DEMONTAGE	
NEUER KANAL ZUL	
NEUER KANAL ABL	
BSK	
SD	
WAND BESTAND F30	
WAND BESTAND F90	
WAND NEU F30	
WAND NEU F90	
BRANDWAND BESTAND F90	
BRANDWAND NEU F90	
BESTANDSWAND FK ENTFALLT	

ALLE MAßE IN CM SOFERN NICHT ANDERS ANGEZEIGT

01	01.04.2025	CH	Anpassungen produktneutraler Bauteilbezeichnungen
02	26.01.2025	CH	Anpassungen Batterieraum an neuen Plansatz Architektur
Index	Datum	Name	Art der Änderung


Planstand Architektur: 13.12.2024

Planungsstand:	Projektnummer:	Plannummer:	Index:
Ausführung	P2020009	5-BAUa-GR-99	02

Planinhalt:
Grundriss Untergeschoss
Achse 1-8 / BA U a

Maßstab:	Bearbeitet:	Datum:
1:50 / 1:20	CH	18.04.2024

Lageplan:

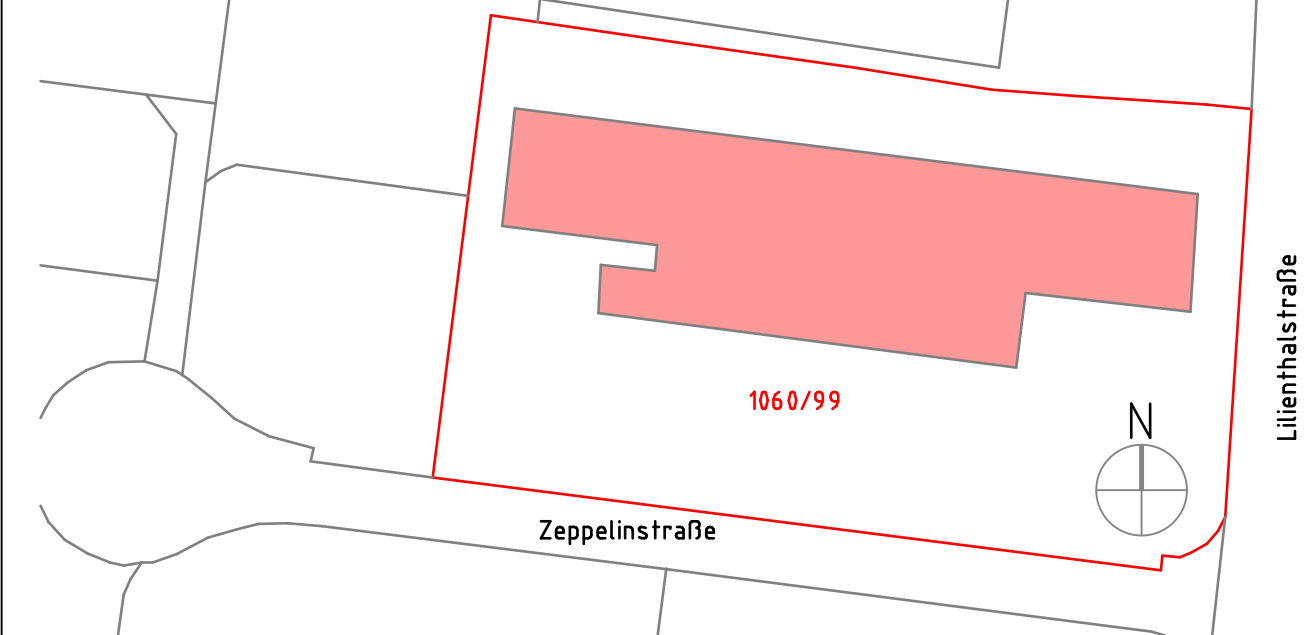

Projekt:
BWZ - Bildungs- und Wissenschaftszentrum
85570 Markt Schwaben; Lilienthalstr. 3
Flur-Nr. xx; Gemarkung: Markt Schwaben

Bauherr:
Staatliches Bauamt Rosenheim
Wittelsbacherstraße 11
83022 Rosenheim